


CALCOLO SUPERFICI APPARTAMENTO TIPO "C"

SOGG. PRANZO	4.05 x 3.85 = 15.72 mq.
CUCINA	4.30 x 2.95 = 12.68 "
LETTO 1	6.15 x 2.75 = 16.91 "
LETTO 2	6.15 x 2.75 = 16.91 "
LETTO M.	4.20 x 3.40 = 14.28 "
RIP.	1.10 x 1.95 = 2.14 "
CORRIDOIO	1.10 x 3.95 = 4.34 "
BAGNO	2.80 x 1.70 = 4.76 "
W.C.	1.30 x 1.90 = 2.47 "
INC. PILASTRI	= -0.21 "
TOTALE	95.40 mq.

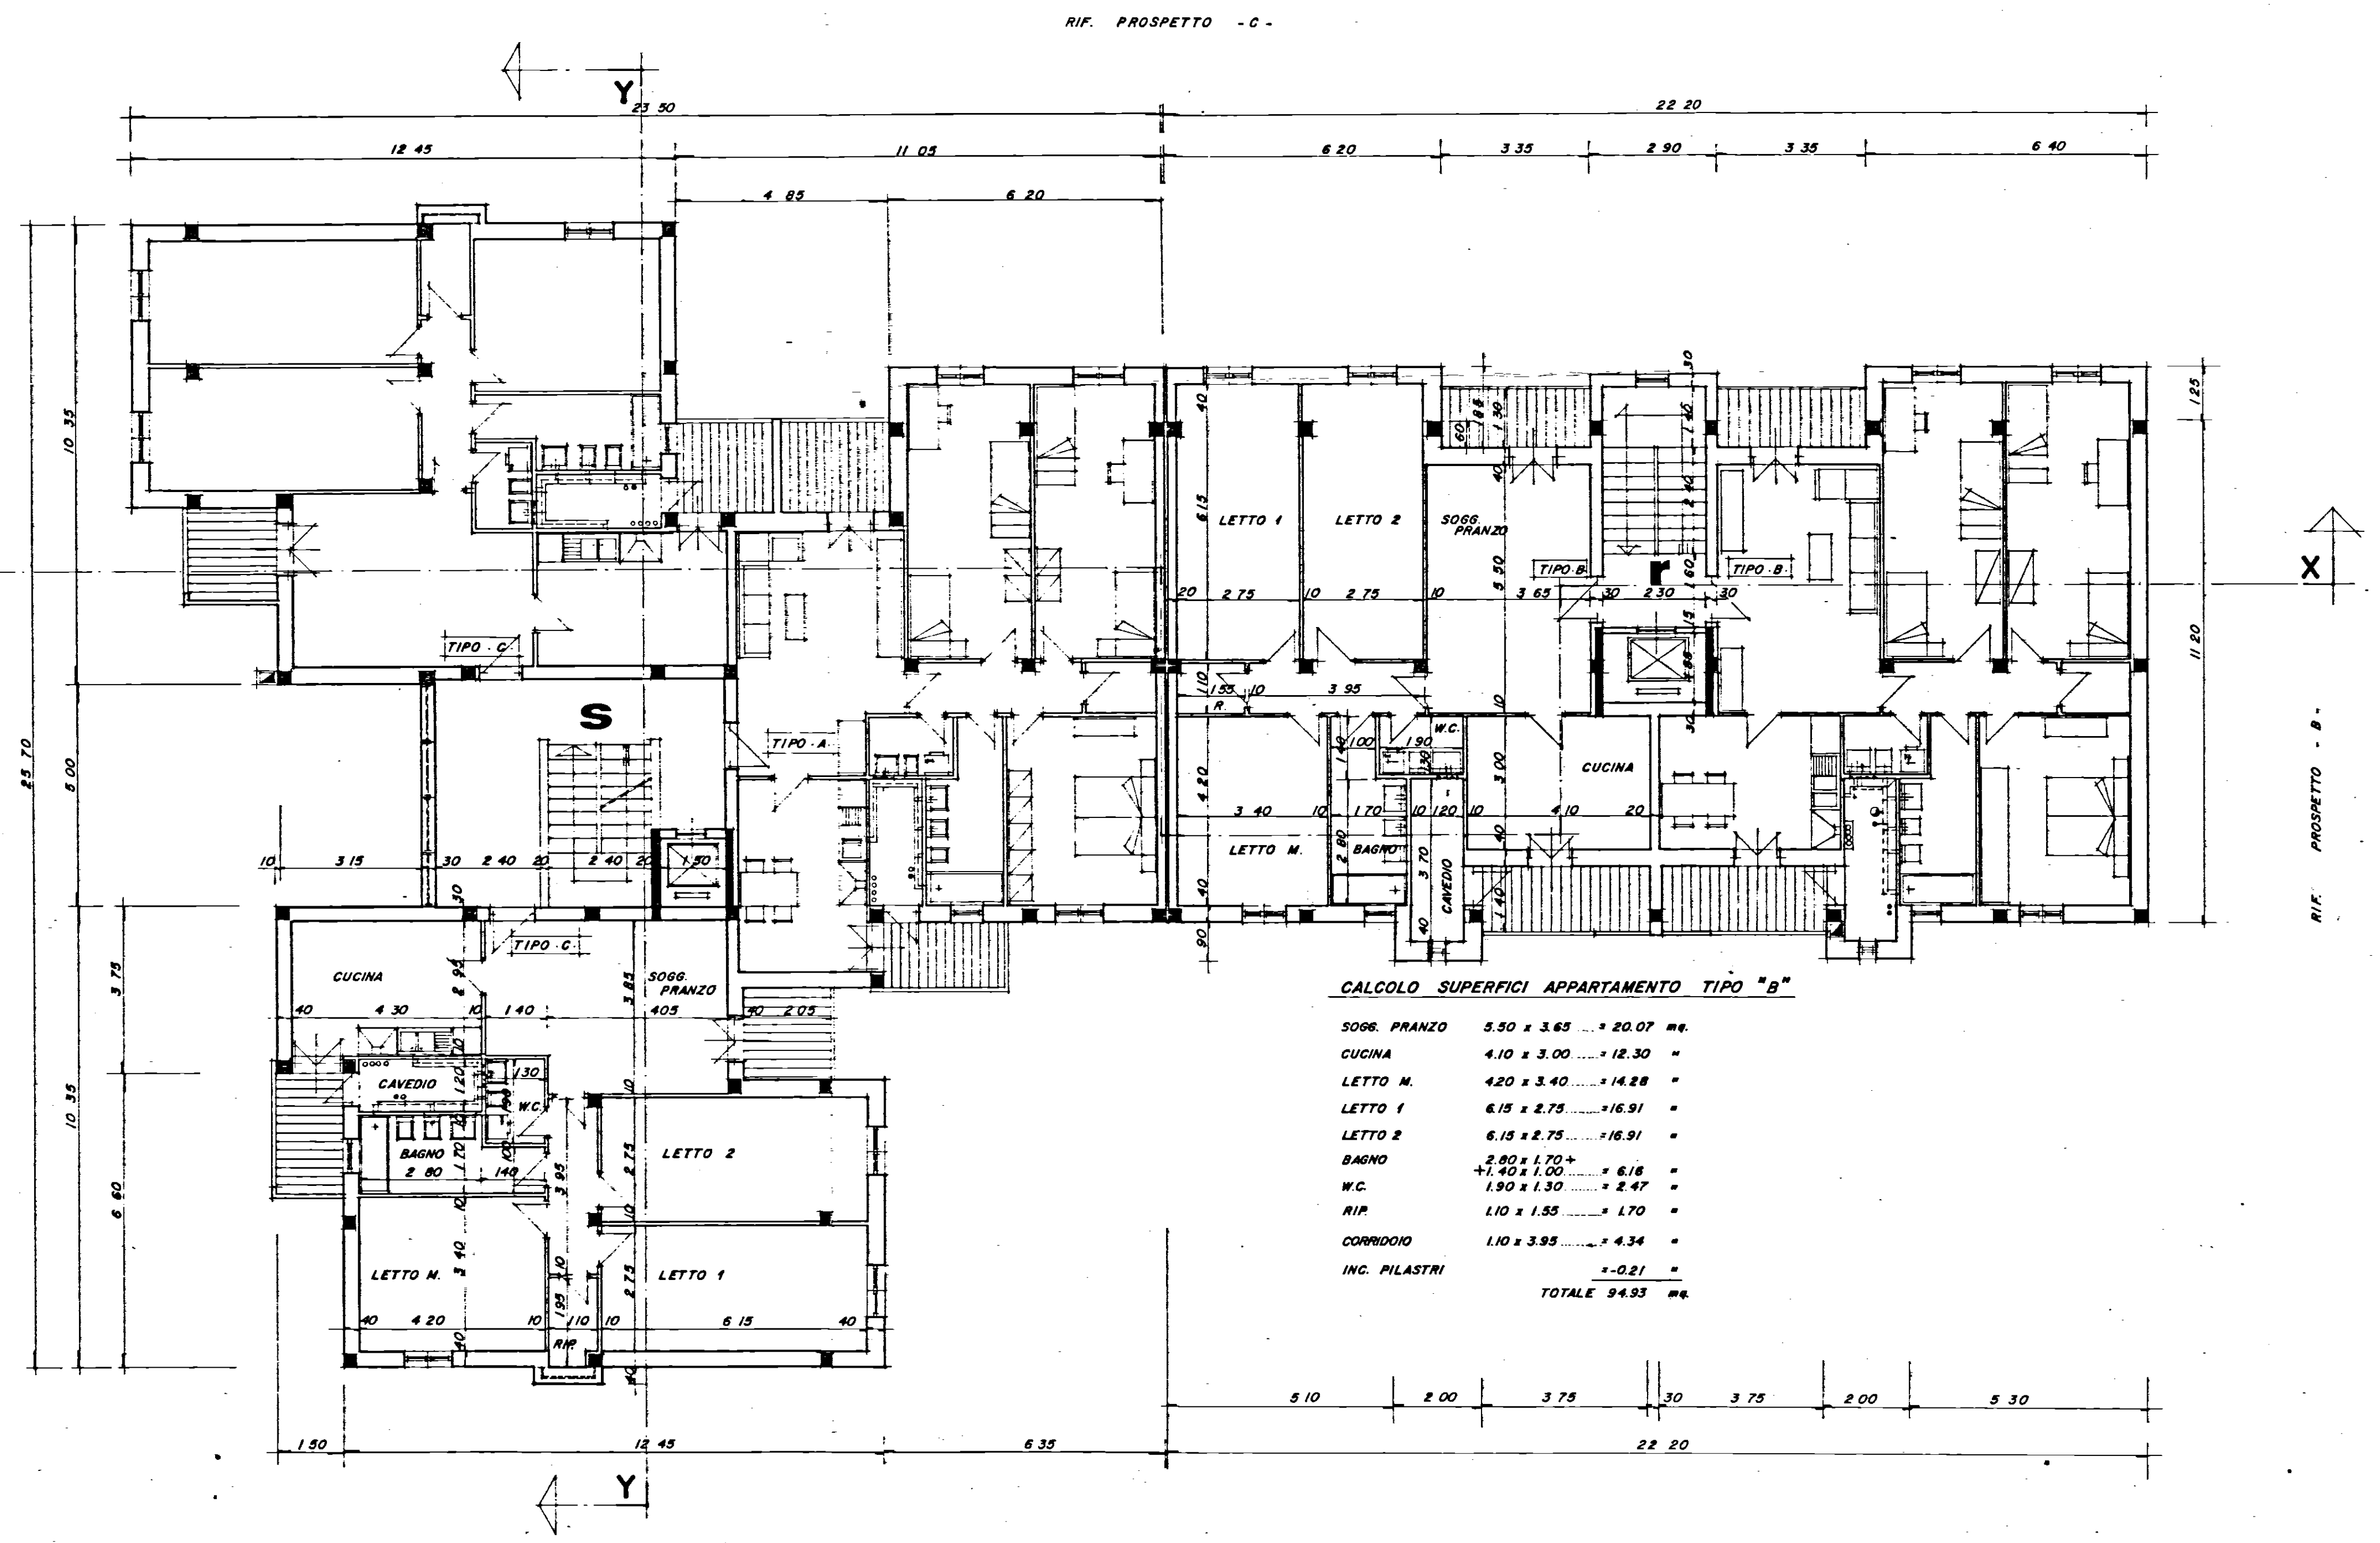

CALCOLO SUPERFICI APPARTAMENTO TIPO "B"

SOGG. PRANZO	5.50 x 3.65 = 20.07 mq.
CUCINA	4.10 x 3.00 = 12.30 "
LETTO M.	4.20 x 3.40 = 14.28 "
LETTO 1	6.15 x 2.75 = 16.91 "
LETTO 2	6.15 x 2.75 = 16.91 "
BAGNO	2.80 x 1.70 = 4.76 "
W.C.	1.30 x 1.30 = 1.69 "
RIP.	1.10 x 1.55 = 1.70 "
CORRIDOIO	1.10 x 3.95 = 4.34 "
INC. PILASTRI	= -0.21 "
TOTALE	94.93 mq.

18 GIU 1987

IMPRESA
S.p.A. s.r.l.

**istituto autonomo
case popolari**

— brindisi —

legge 5-8-1978 n. 457 IV° biennio 1984/85
programma intervento n. 001-117-1
codice 4-16-74-001-01

tar. **5b**

progetto per la costruzione di alloggi
popolari in **BRINDISI**
LOTTO -G- (SCALE R-S)

ufficio
progettazione
I. S. C. P.
brindisi

alloggi n. 20 da mq. 95

REGIONE PUGLIA
UFFICIO DEL GENIO CIVILE DI BRINDISI
Si certifica che copia del presente atto
è stata depositata presso questo ufficio
il 15/06/1987 n. 1039.

scala 1:100

PIANTA PIANO QUARTO

IL CAPOREDATTORE DELL'UFFICIO
(Ing. Francesco Sestini)

RIF. PROSPETTO - A -