
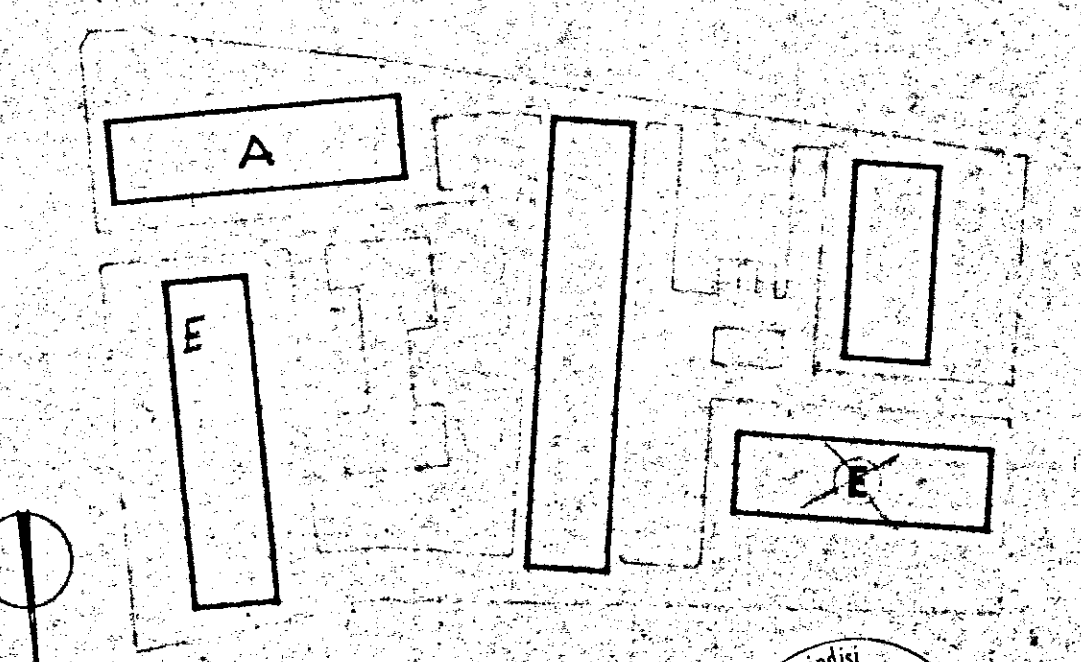


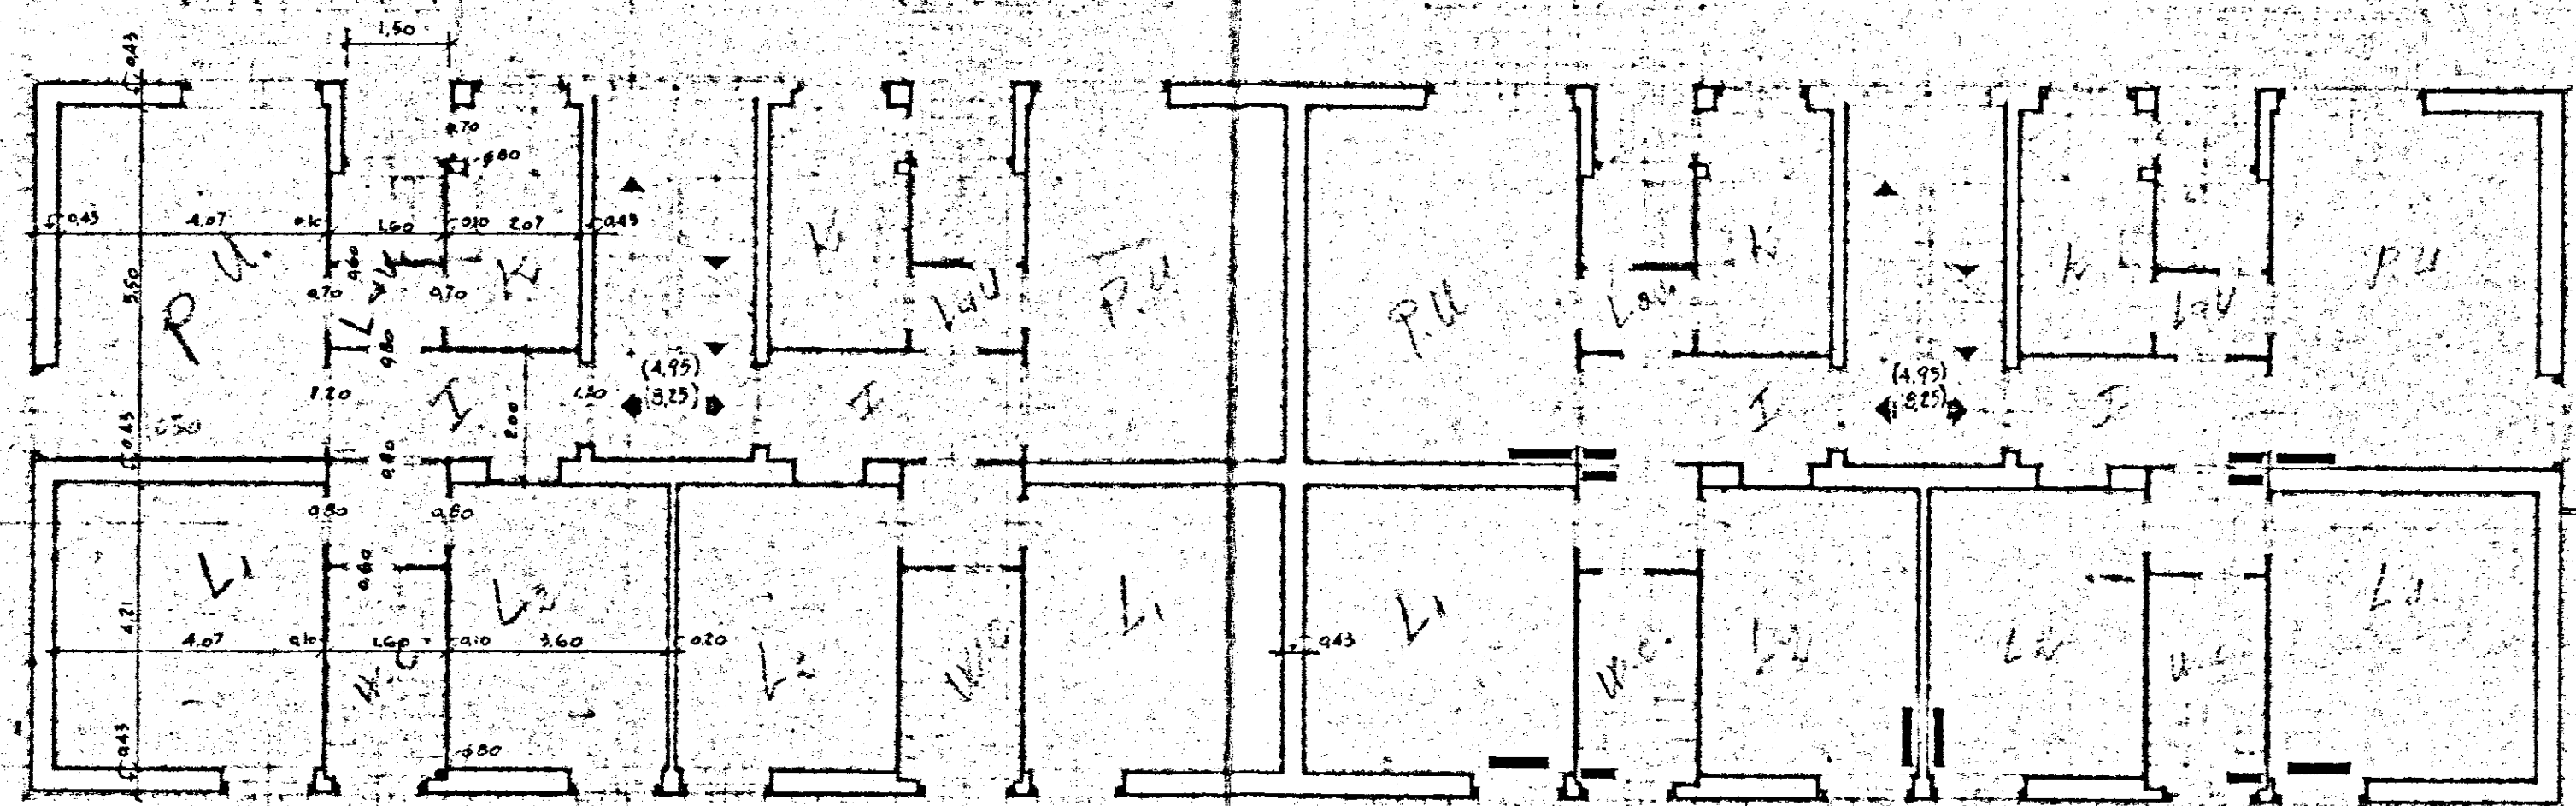

GESTIONE INA casa PROGETTISTI: Arch. A. SPACARELLI Arch. F. BRUNO Arch. E. NESPOLI Arch. M. TAVOLETTI Arch. G. BACCHI Ing. C. BACCHI Edil. Lucini Ing. G. ANTONELLI	STAZIONE APPALTANTE: I.A.C.P. BRINDISI PROGETTO CASE PER LAVORATORI IN FASANO (Brindisi) PROGETTO A-E PIANTA PIANO TIPO	Foglio 7546 Tavola 3 Foglio 273 Scala 1:100
---	---	--