


GESTIONE I.N.A.-CASA  
CASE PER LAVORATORI IN OSTUNI  
SCALA 1:200

CANTIERE 10298

PIANTA PIANO

*Nuova strada di Piano Regolatore*

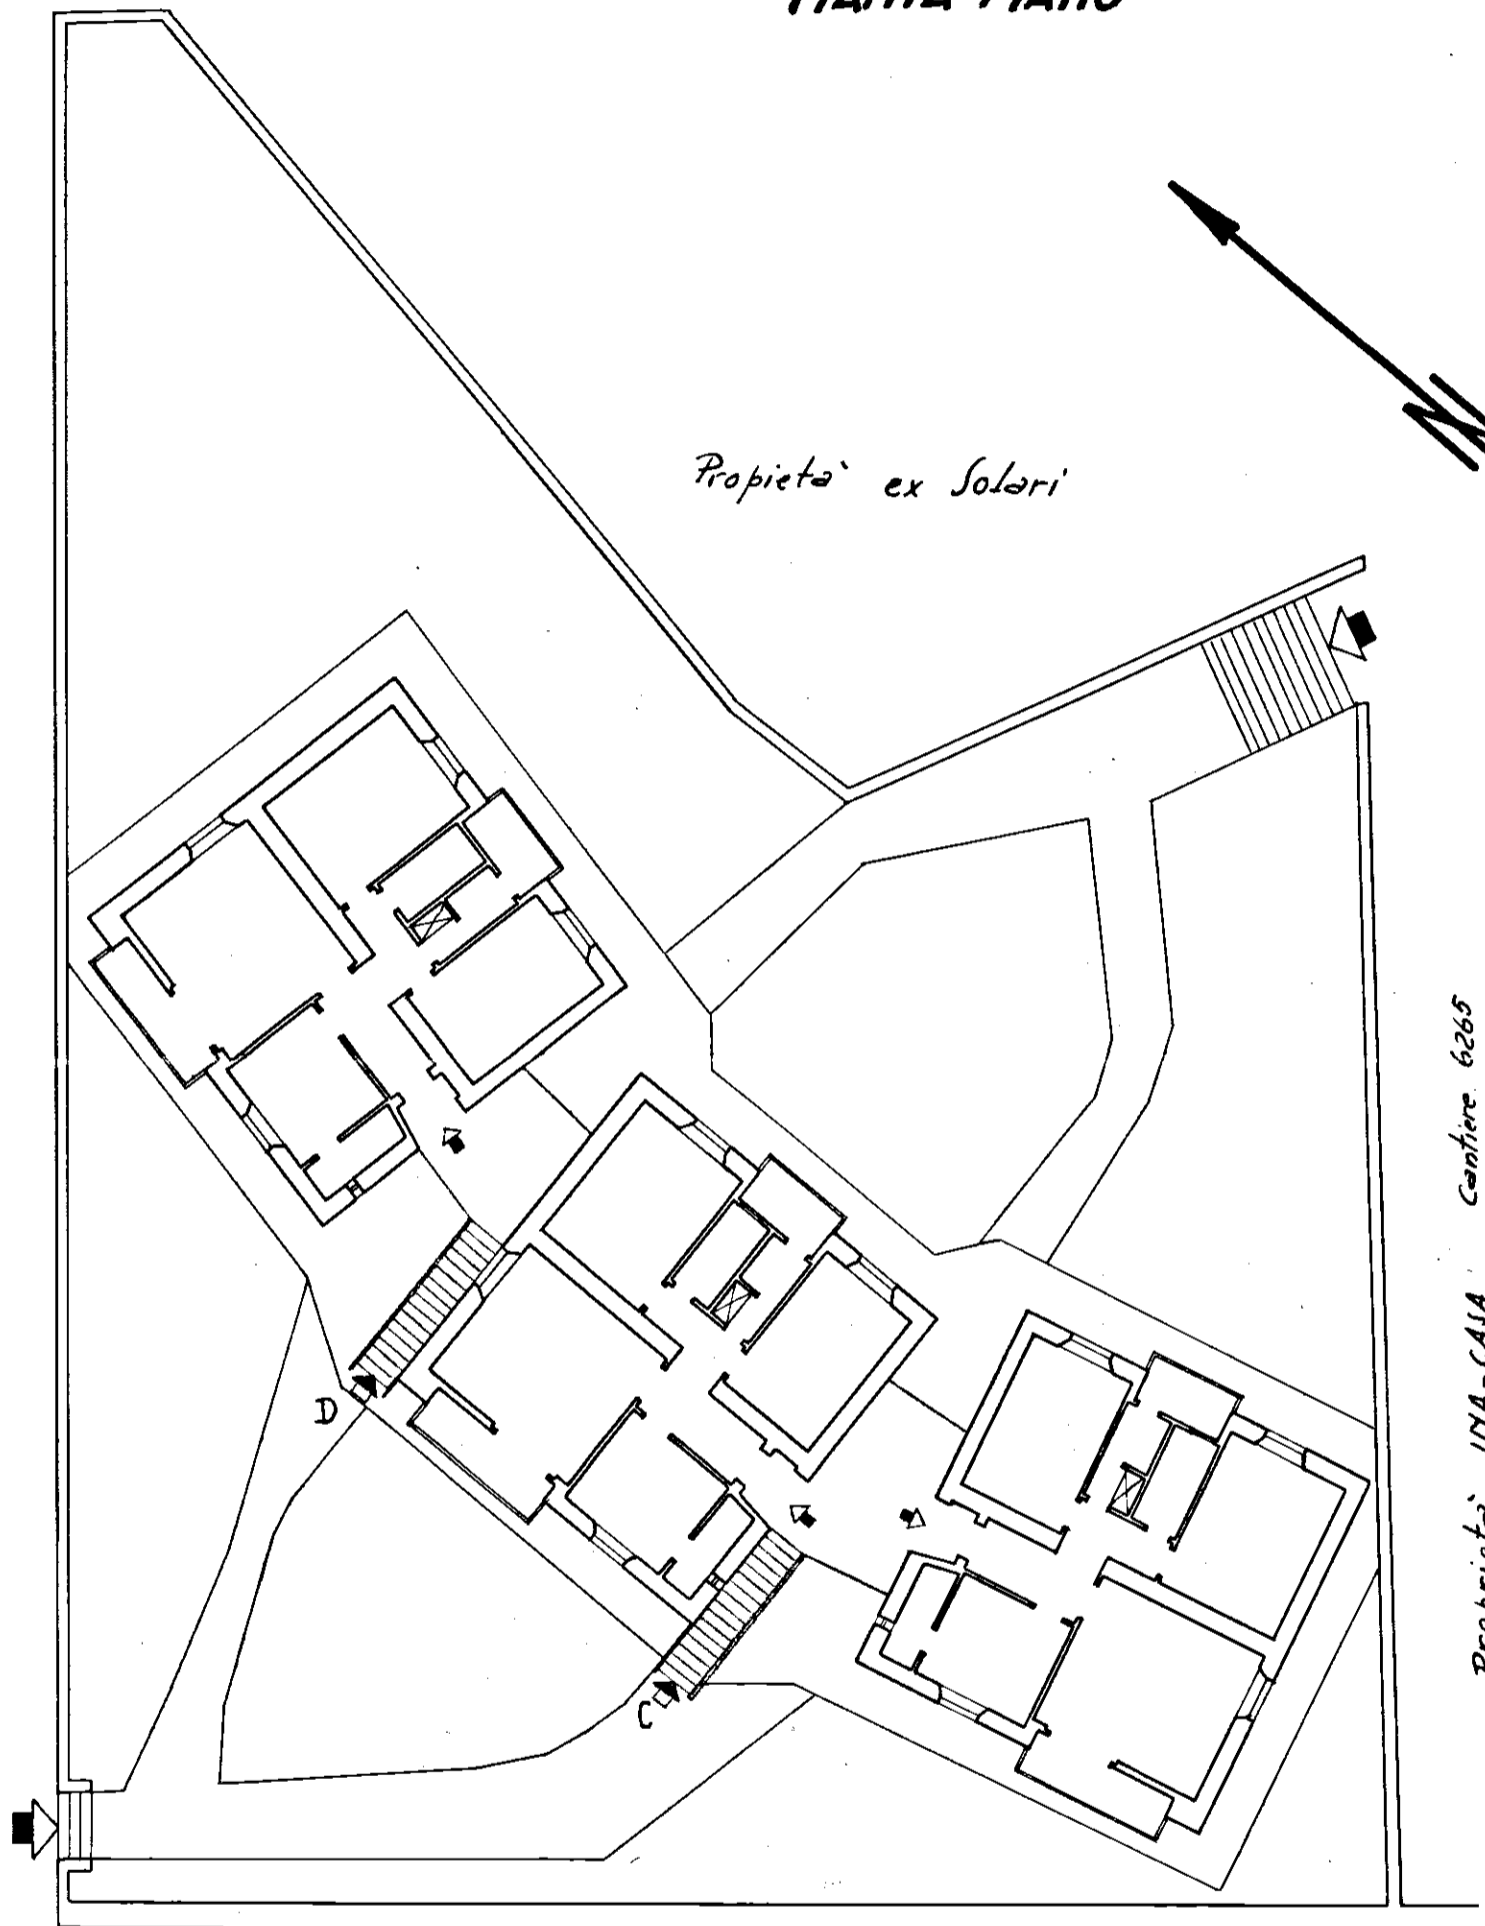

*Proprietà ex Solari*

*Proprietà INA-CASA Cantiere 6265  
Prosipiente sulla Via Pisanelli*

*Nuova strada Comunale di P.R.*