

IL COORDINATORE
DEI SERVIZI TECNICI
(Dott. Arch. Bruno ORESTA)

ISTITUTO AUTONOMO CASE POPOLARI DEL BRINDISI

PRESIDENTE
(L. M. CARTELLI)

ISTITUTO AUTONOMO CASE POPOLARI - BR

LEGGE 5 AGOSTO 1978 N. 457
PROGRAMMA INTERVENTO 007/74/1

PROGETTO PER LA COSTRUZIONE DI ALLOGGI POPOLARI IN FASANO (BR)

FABBRICATO 25 26 ALLOGGI N. 31 (17 DA MQ. 45 E 14 DA MQ. 95)

FABBRICATO 26 ALLOGGI N. 14 DA MQ. 95

UFFICIO PROGETTAZIONE
BRINDISI


PIANTA PIANO TERRA - RIALZATO

SCALA 1:50

DATA

AGGIORNAMENTI

TAV. 3

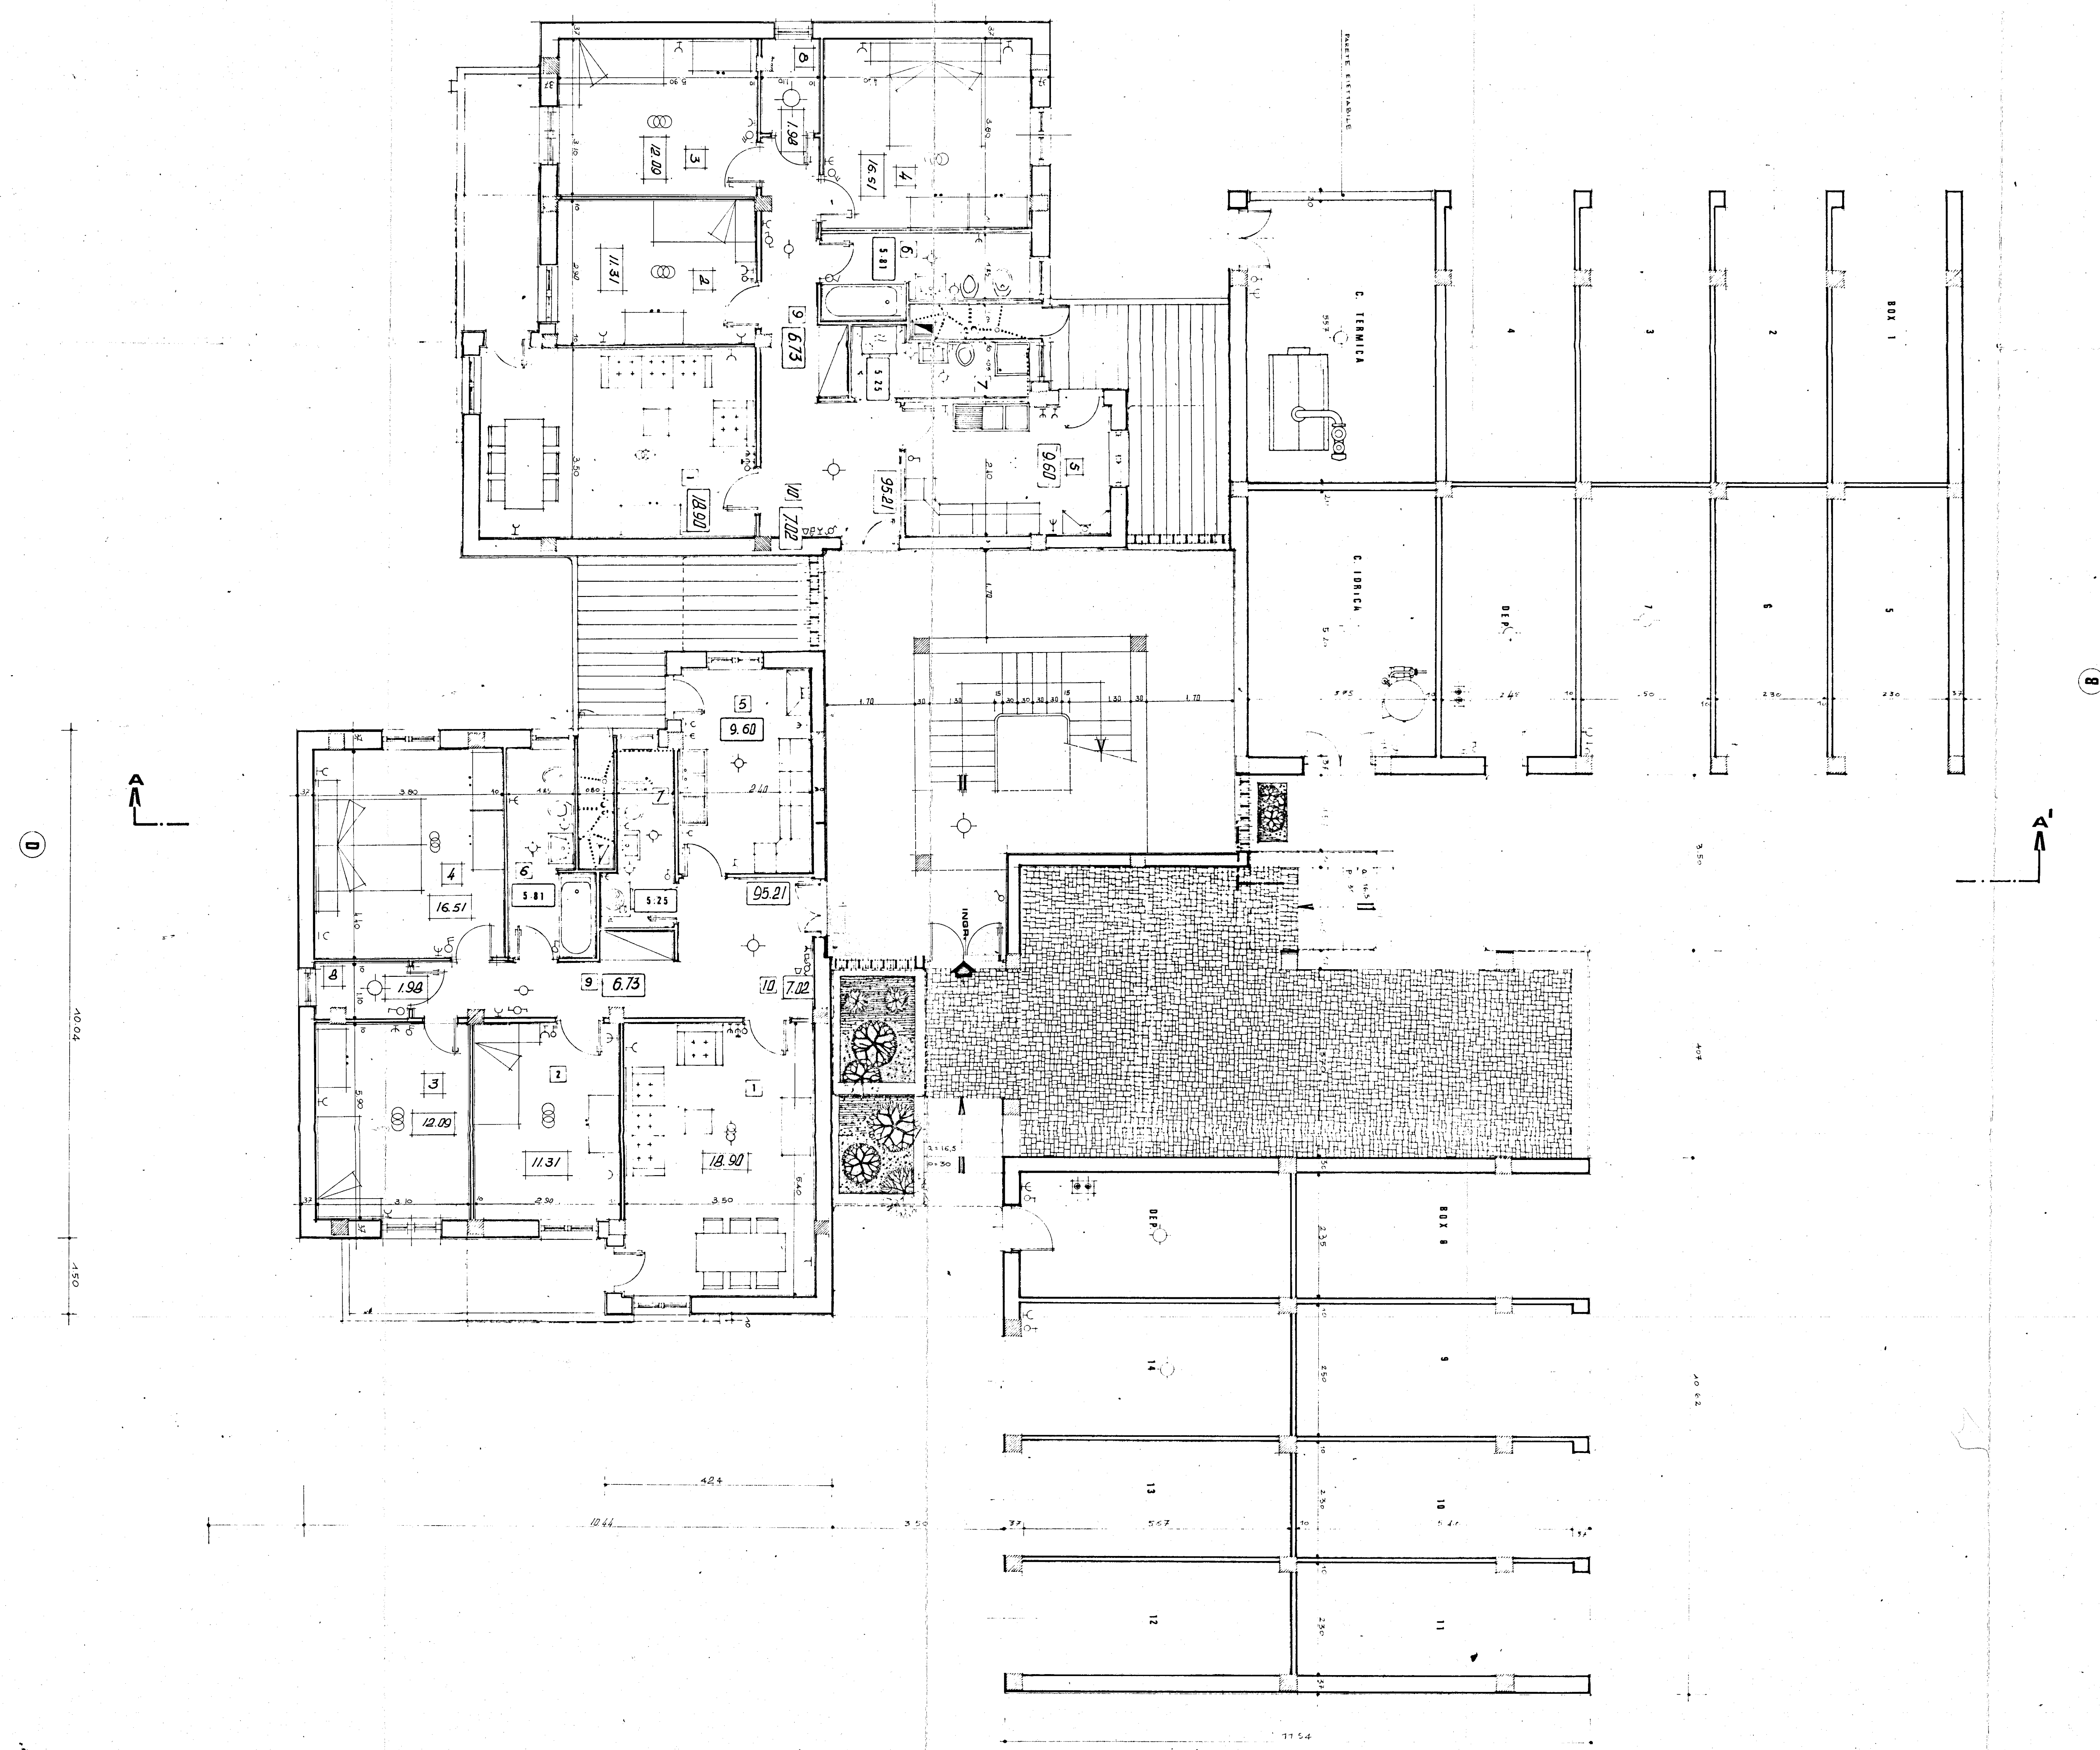

A (RIFERIMENTO PROGETTO)