



ISTITUTO AUTONOMO CASE POPOLARI PER LA PROVINCIA DI BRINDISI

PROGETTO DI CASE POPOLARI IN FASANO

PIANTE


SCALA 1:100

PLANIMETRIA GENERALE
SCALA 1:2000

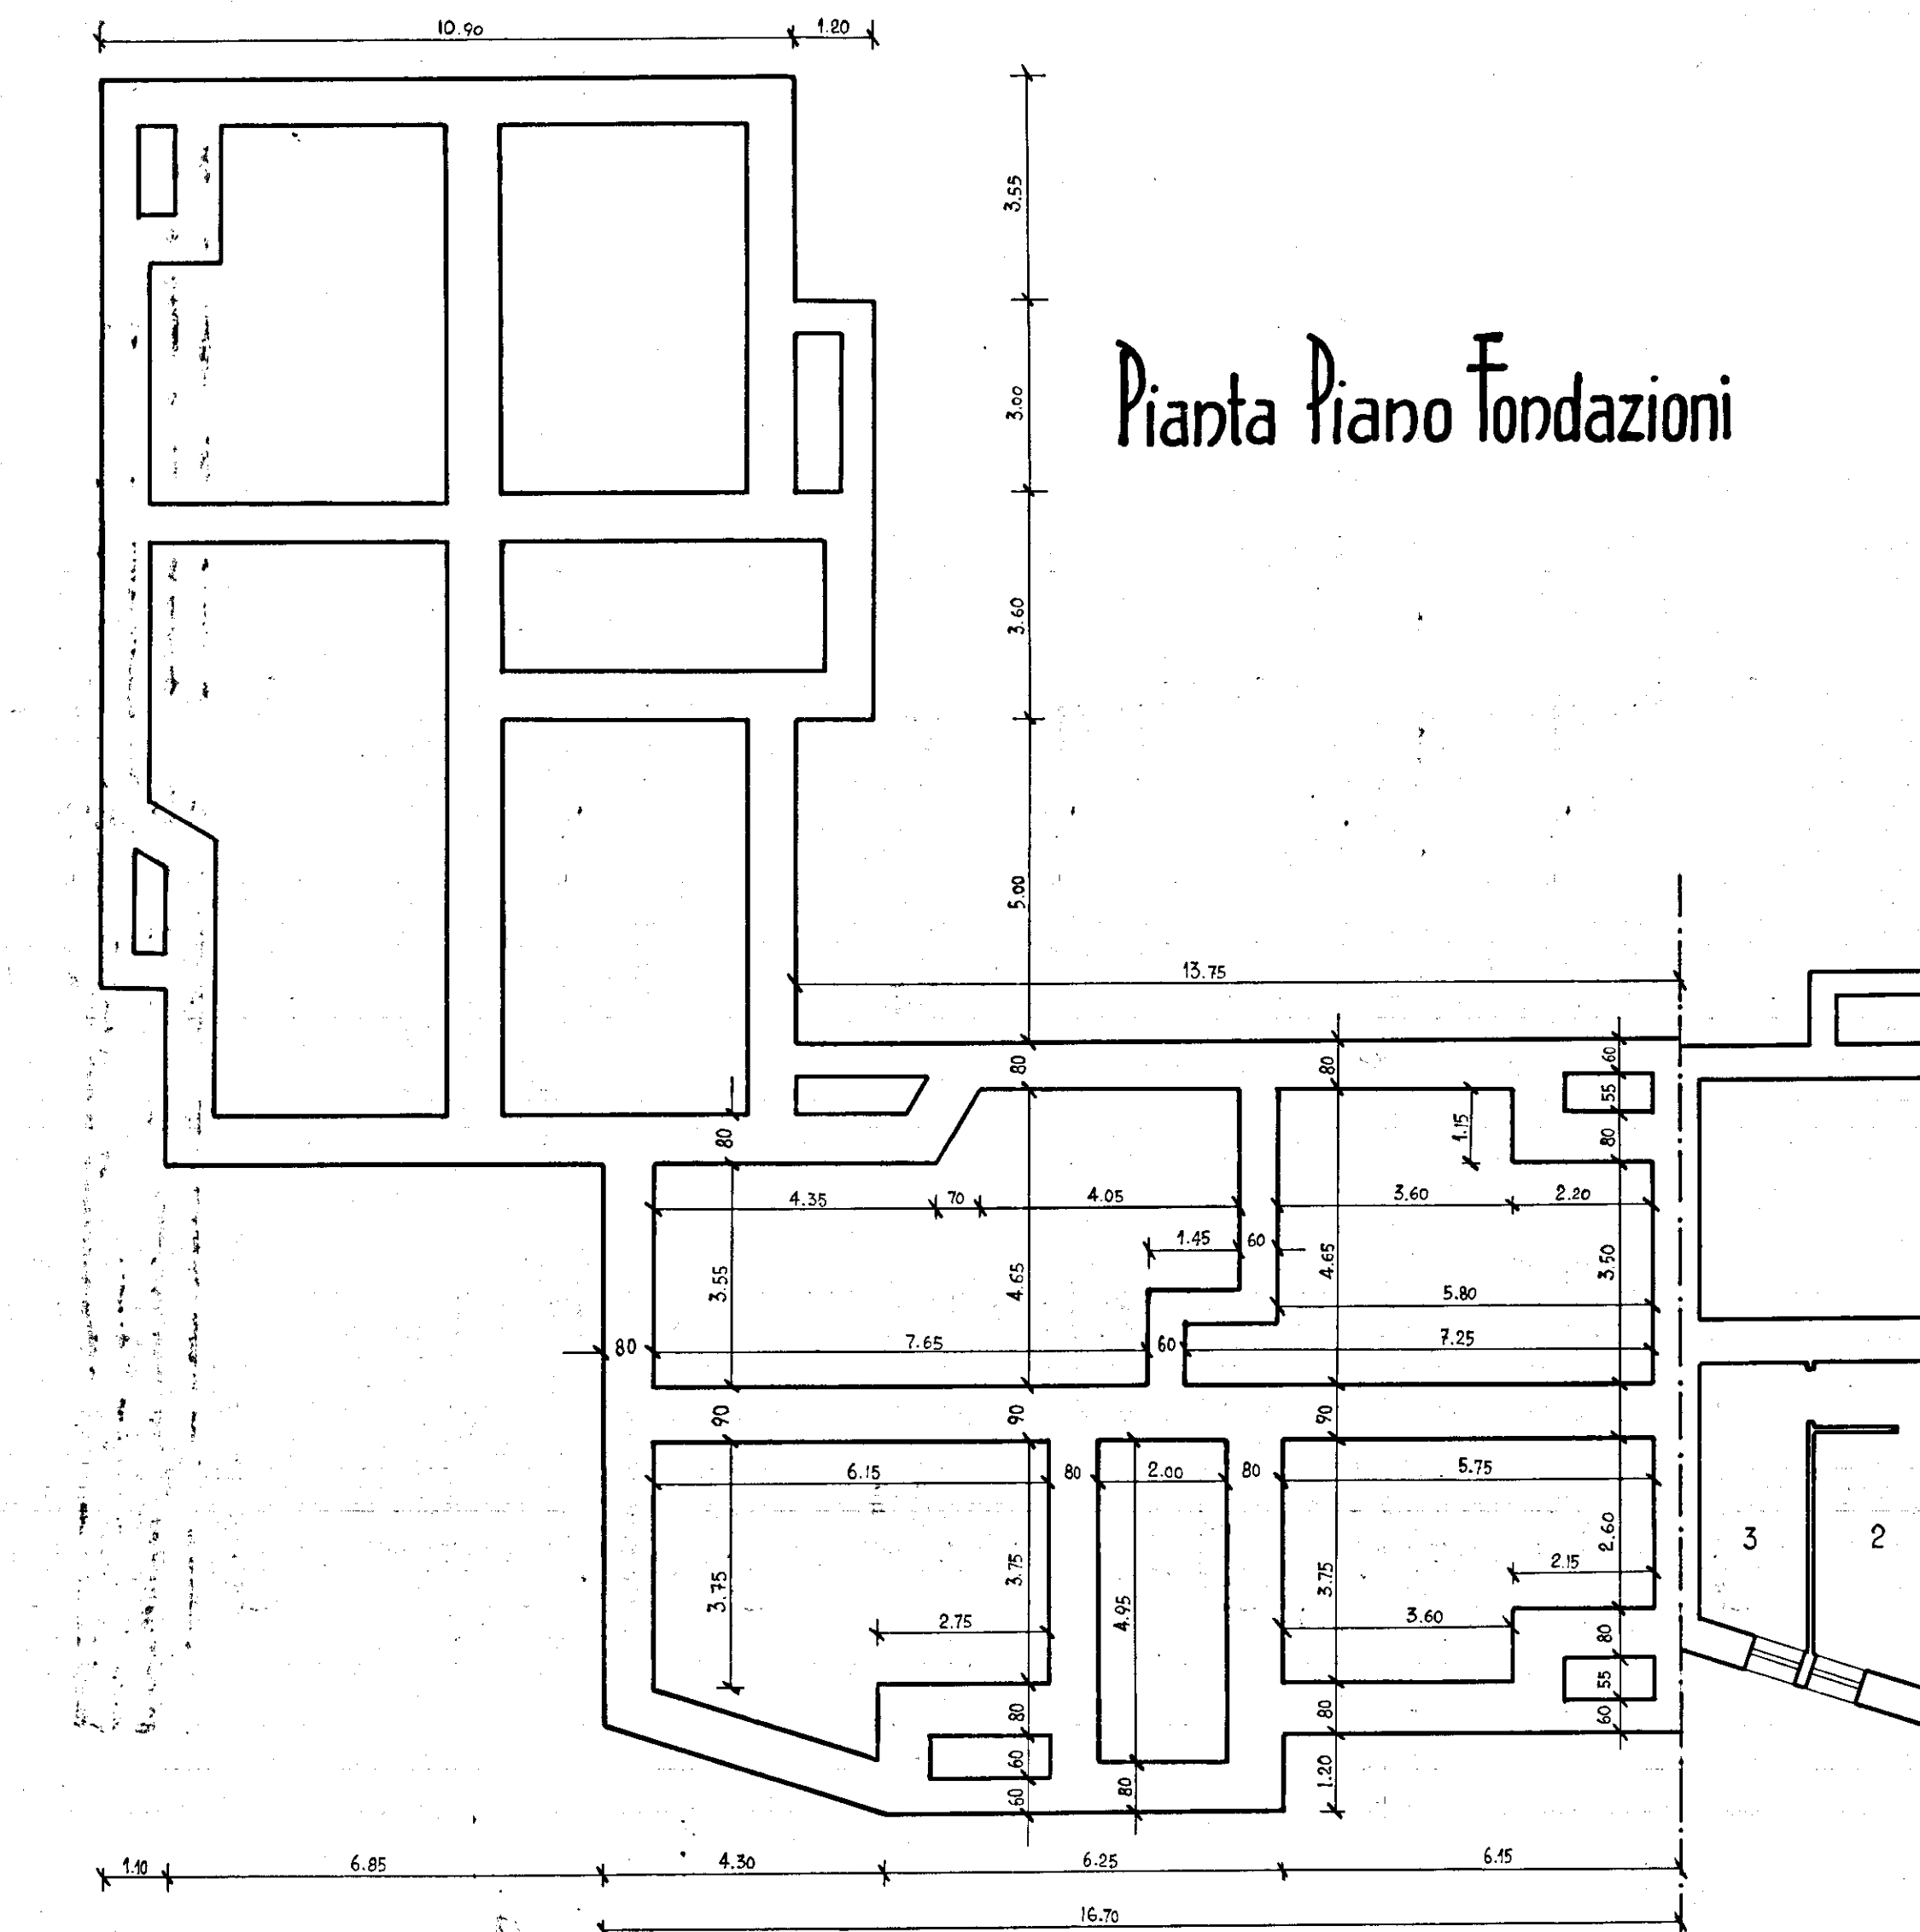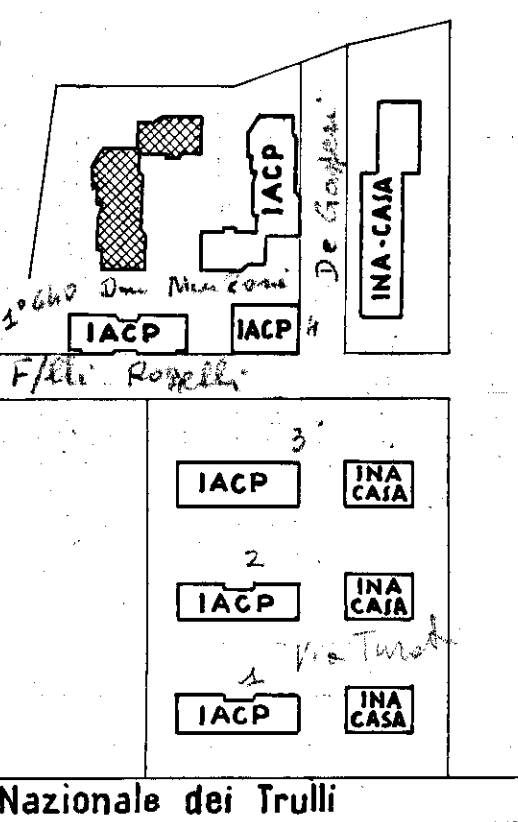


Pianta Piano Fondazioni


Pianta Piano Seminterrato

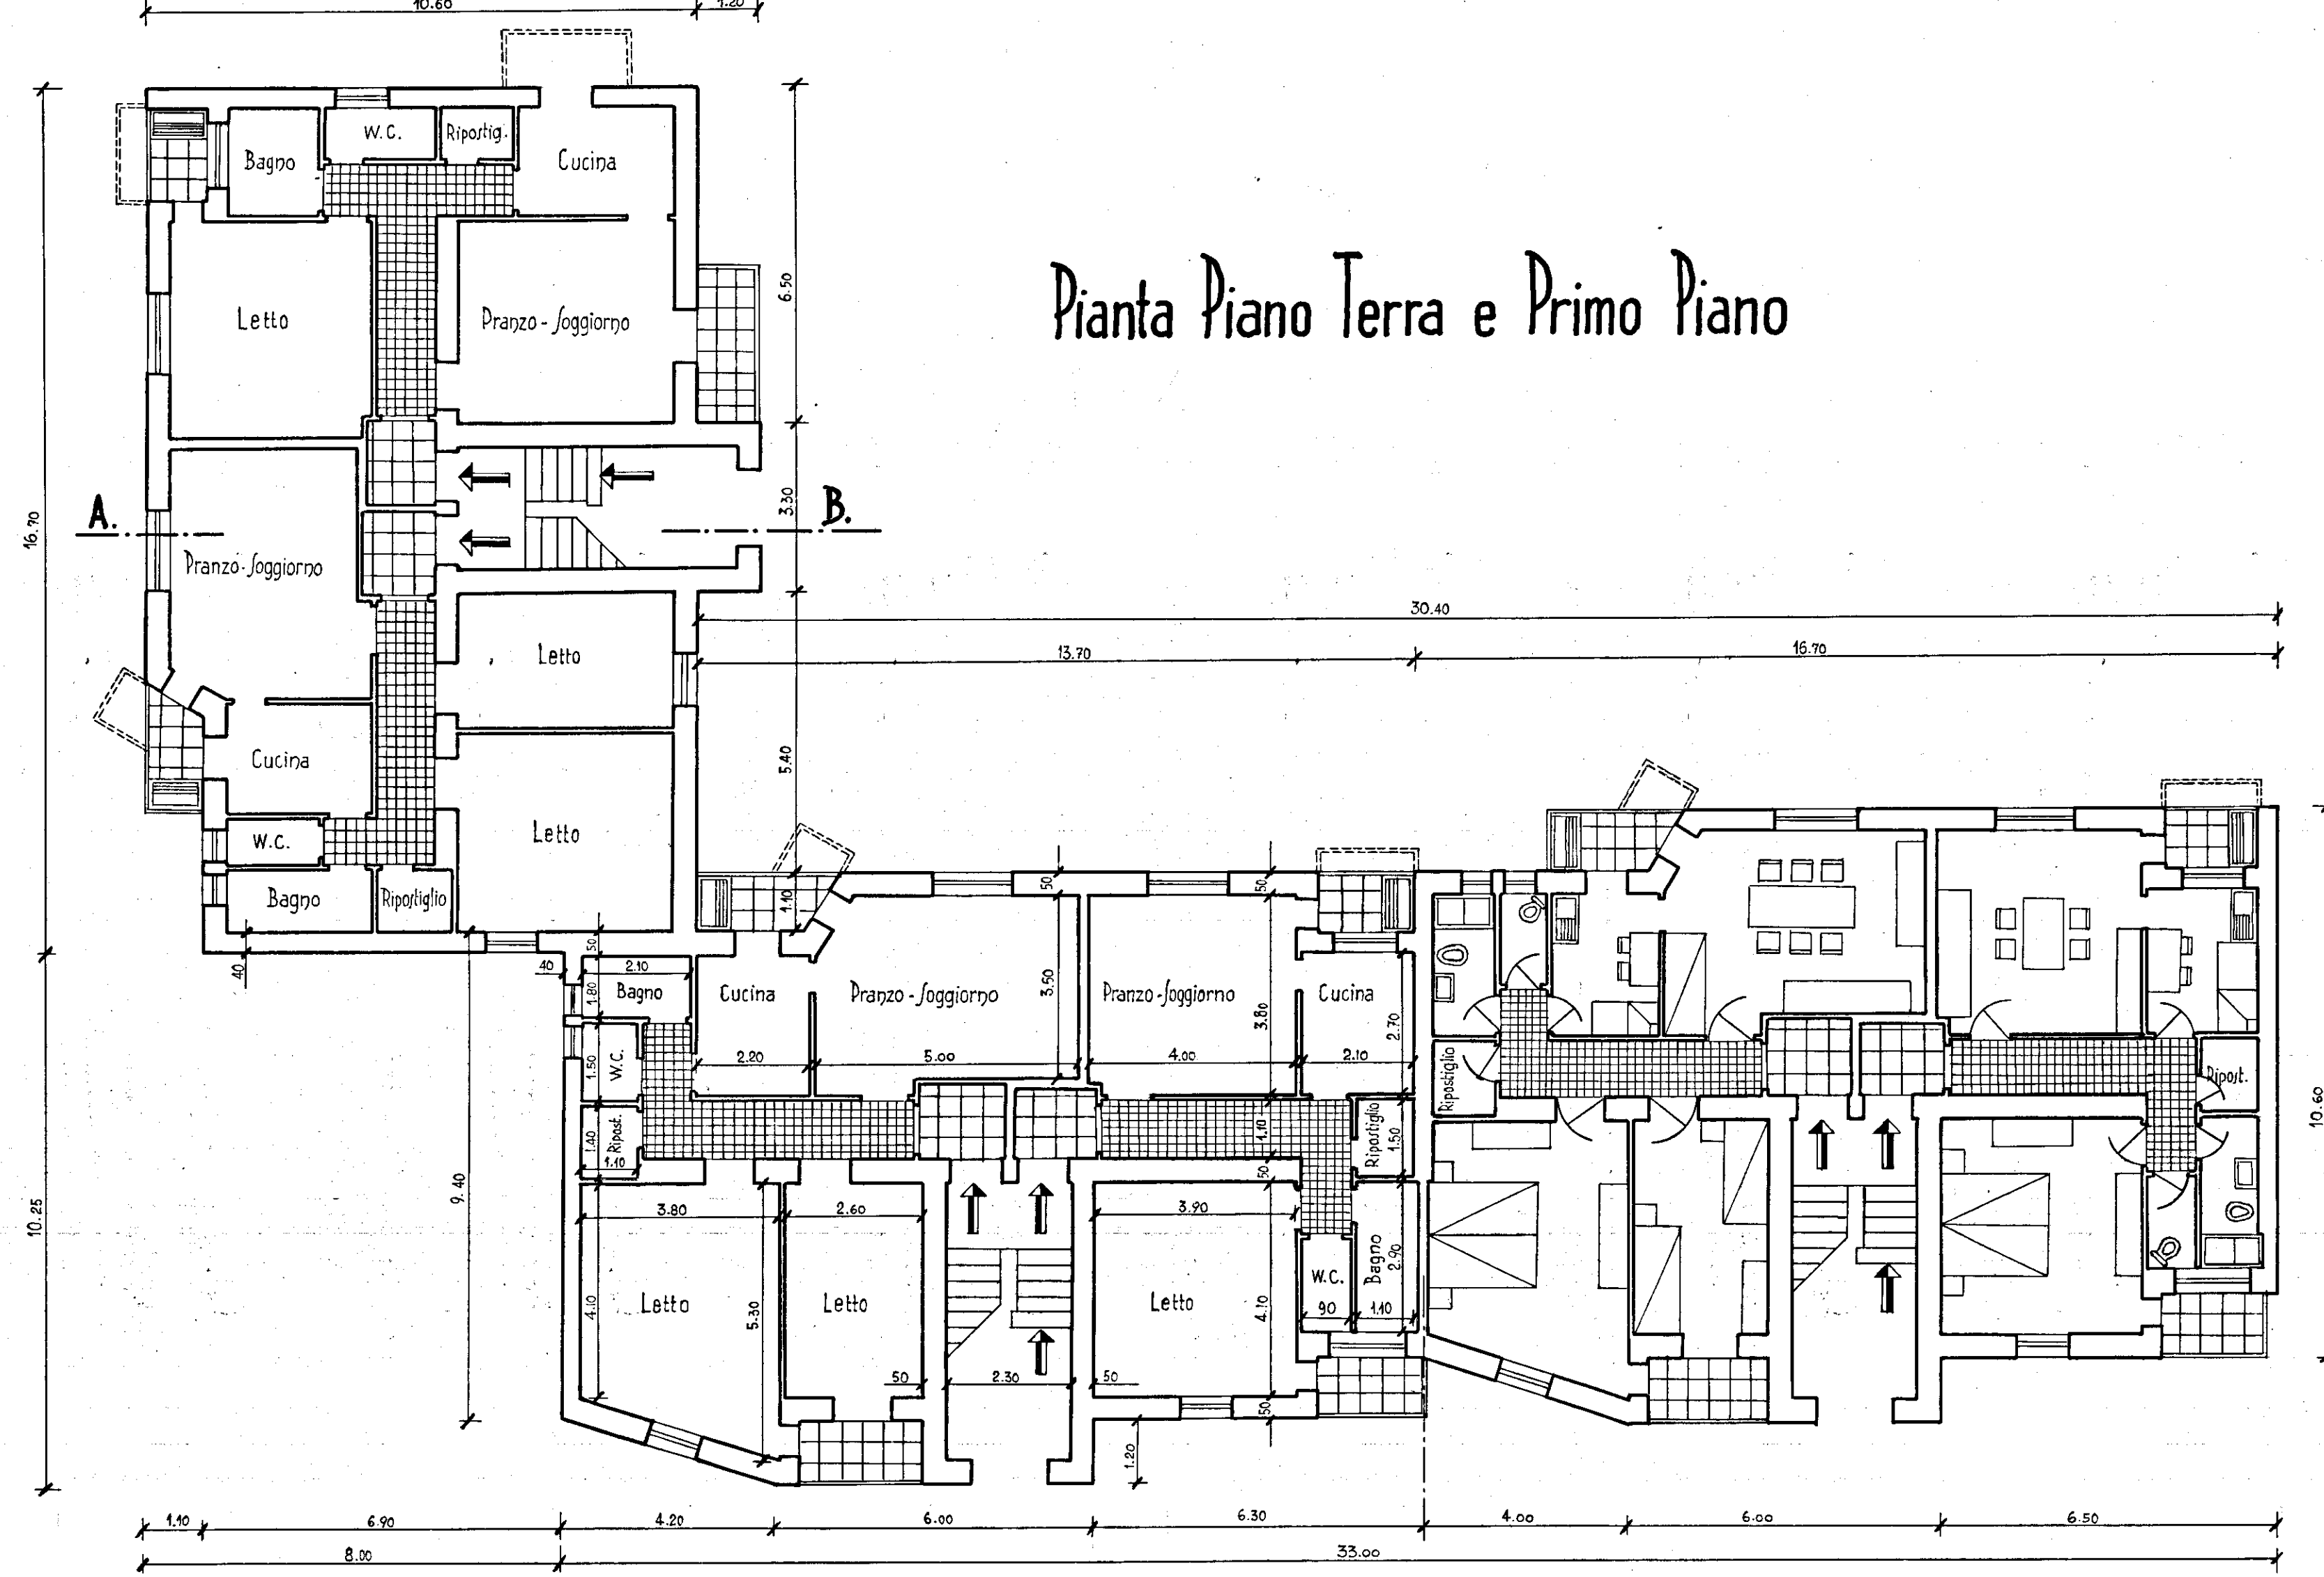

Pianta Piano Terra e Primo Piano

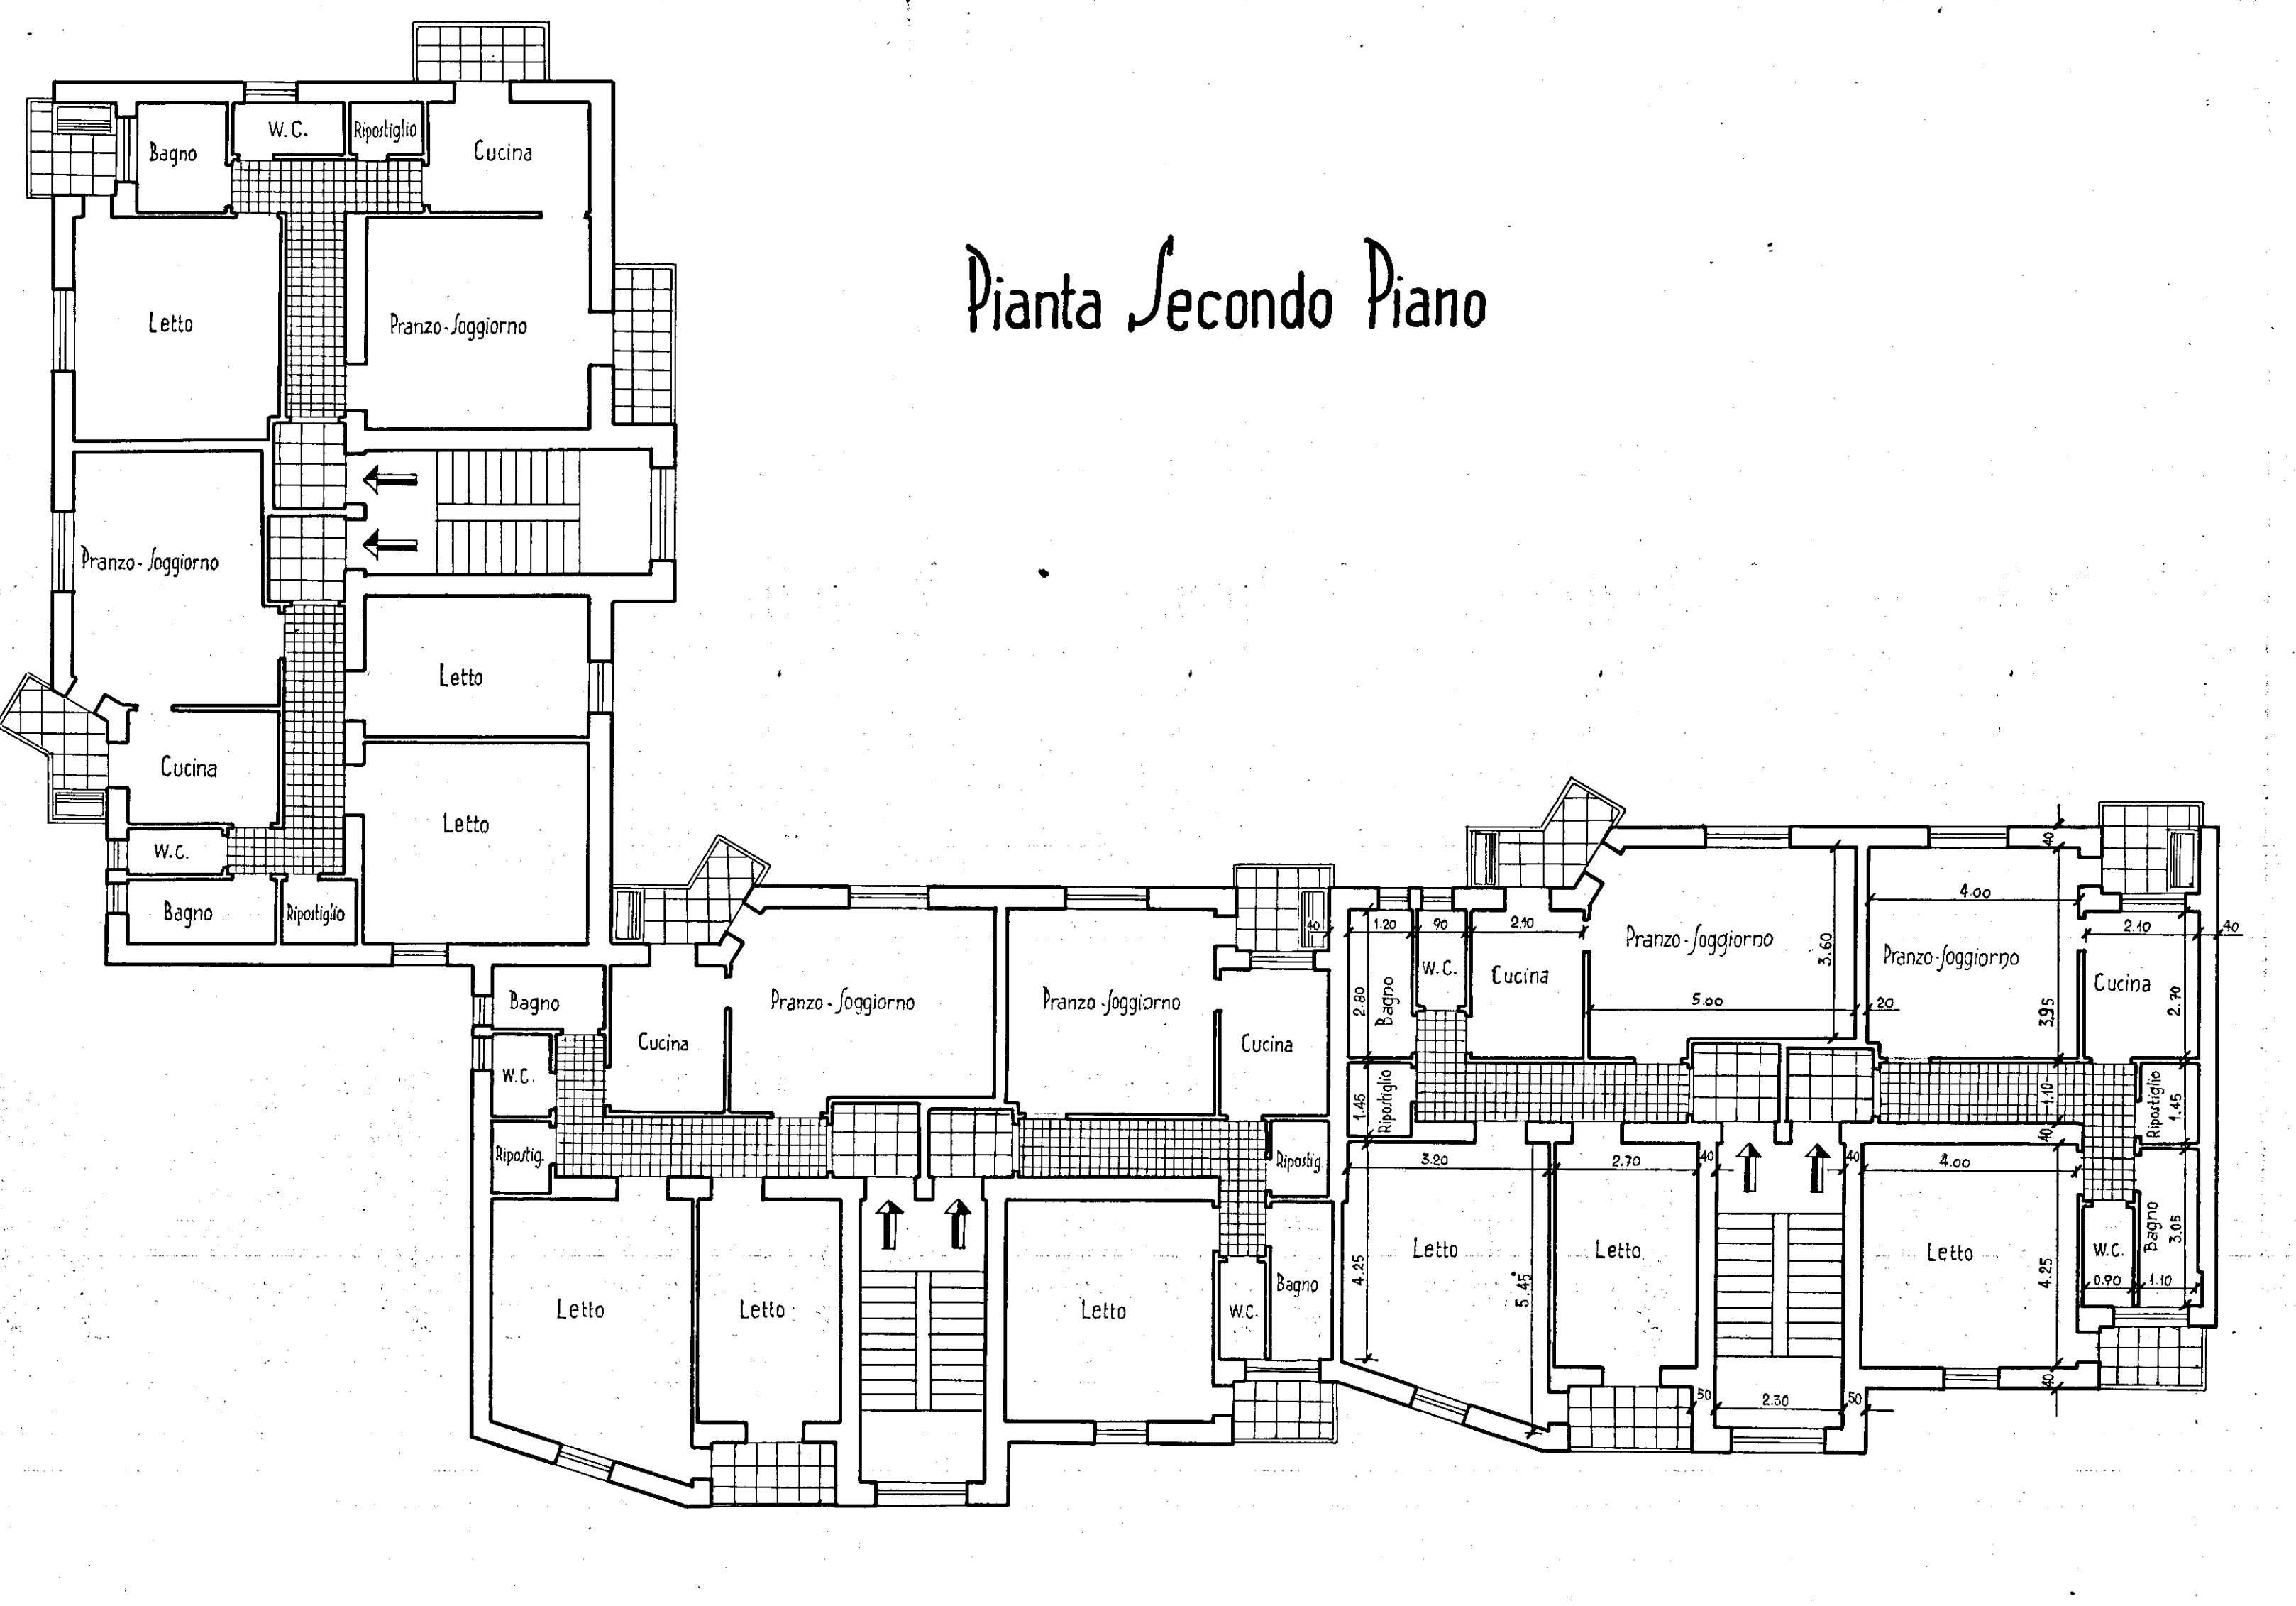

Pianta Secondo Piano

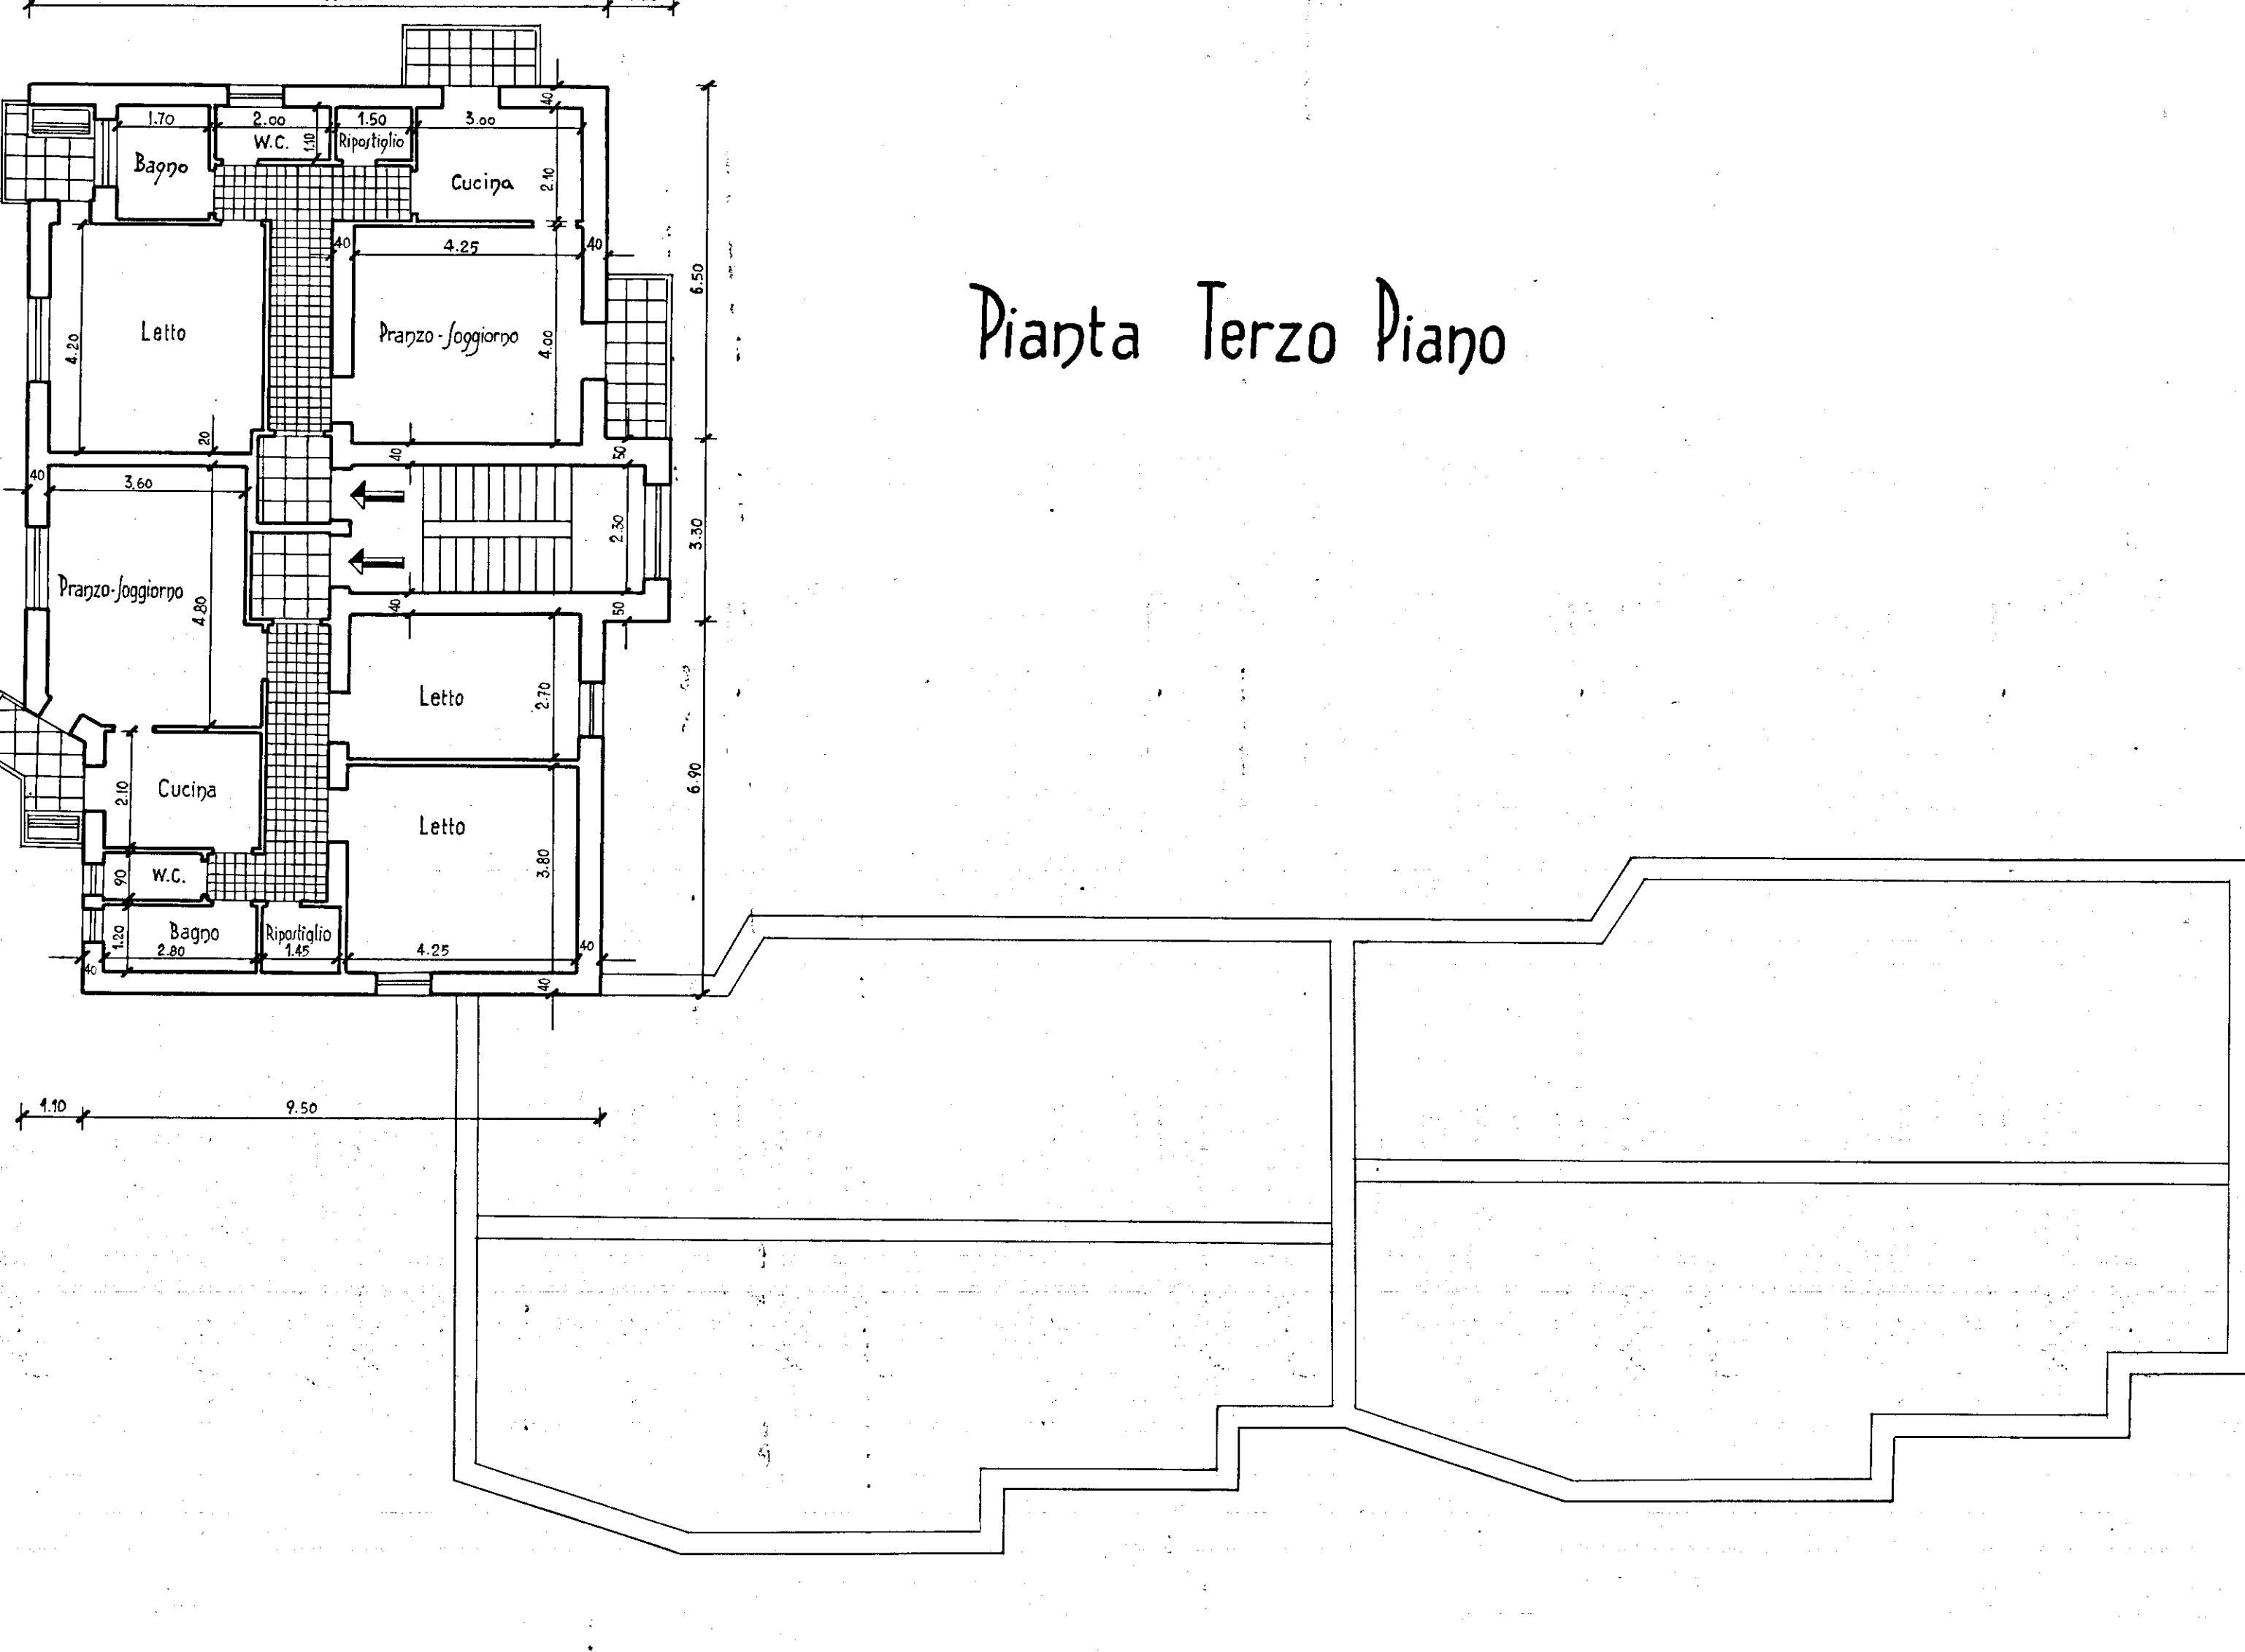

Pianta Terzo Piano