




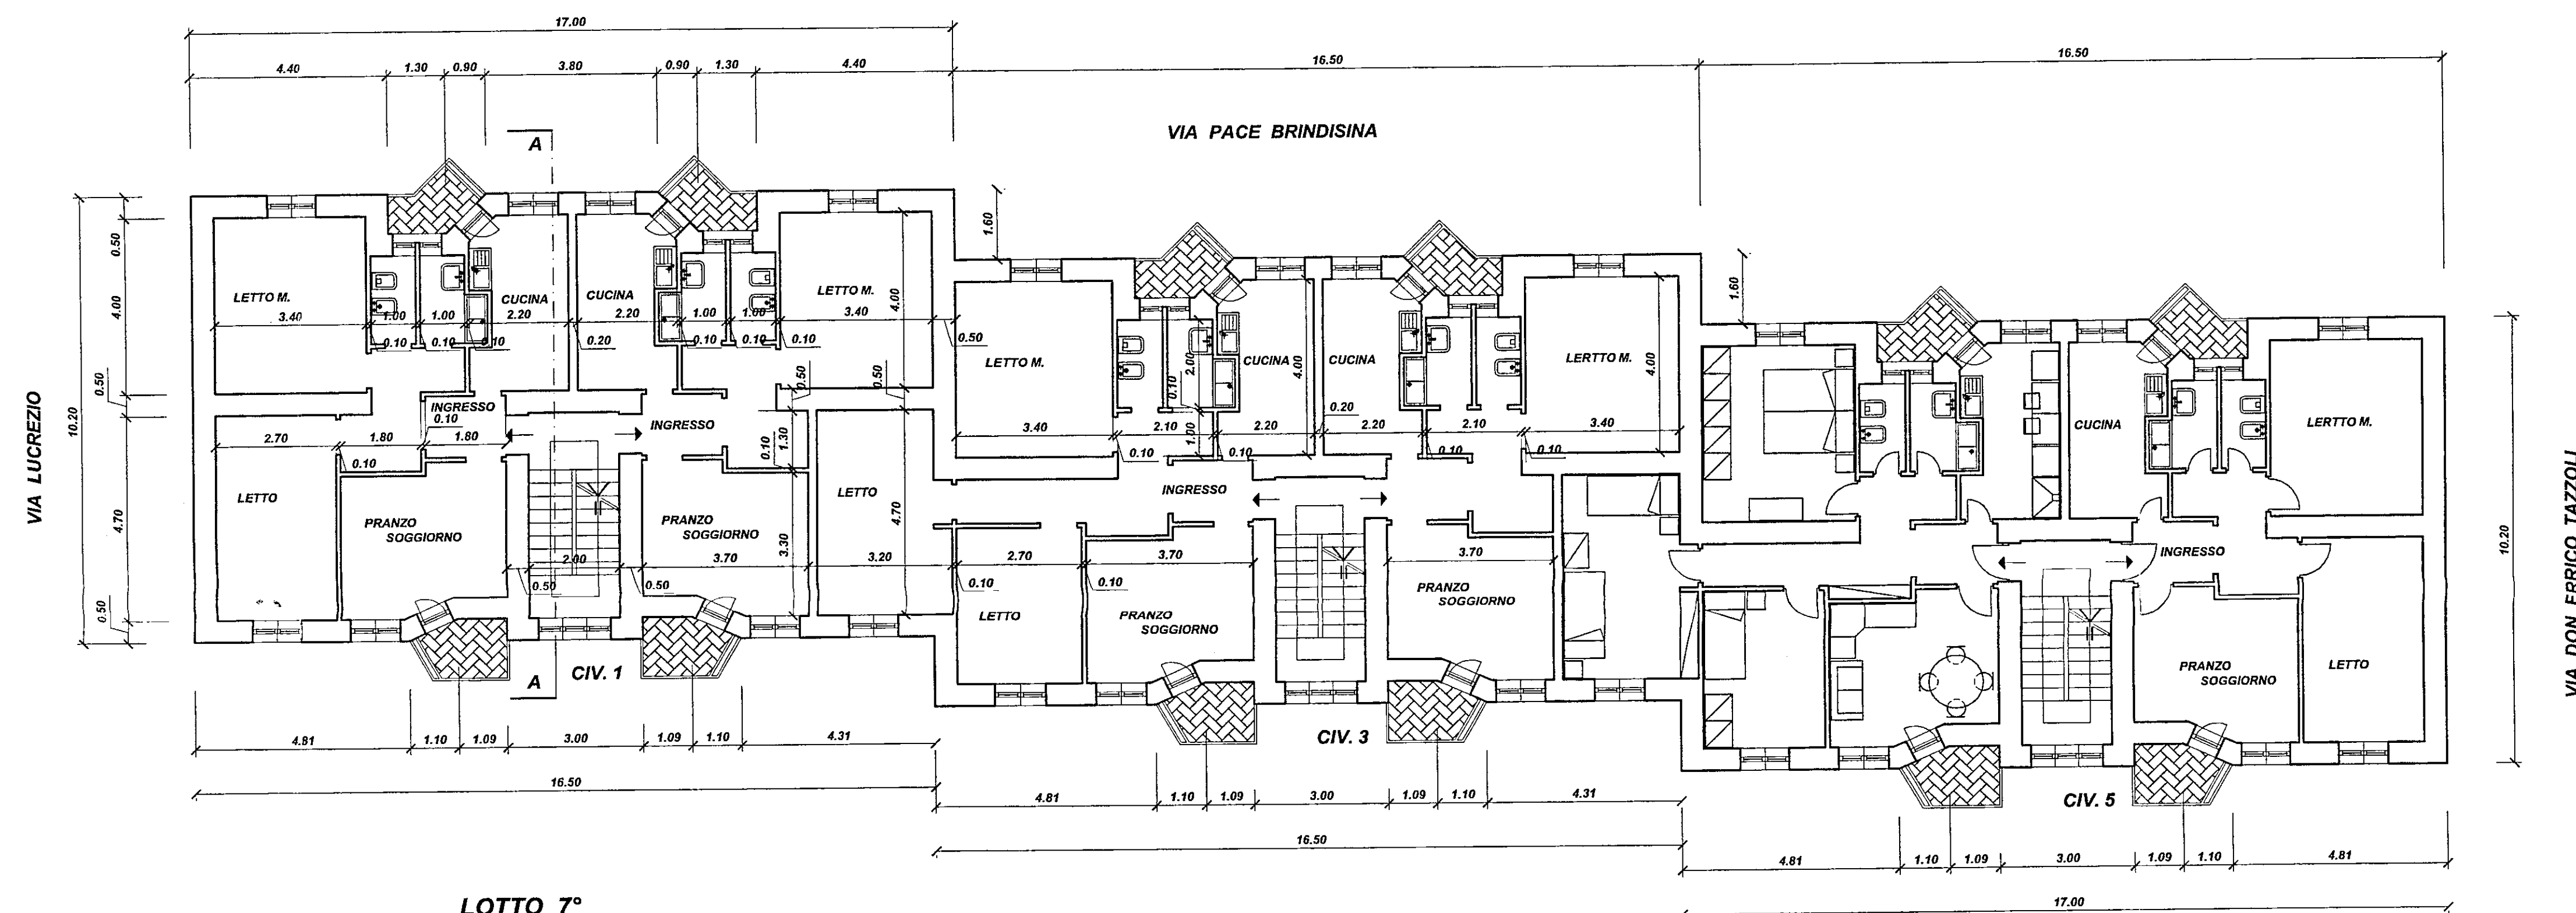


LOTTO 7°
VIA CAMILLO MONACO - CIV. 1 - 3 - 5
PIANTA PIANO 1°-2°-3°

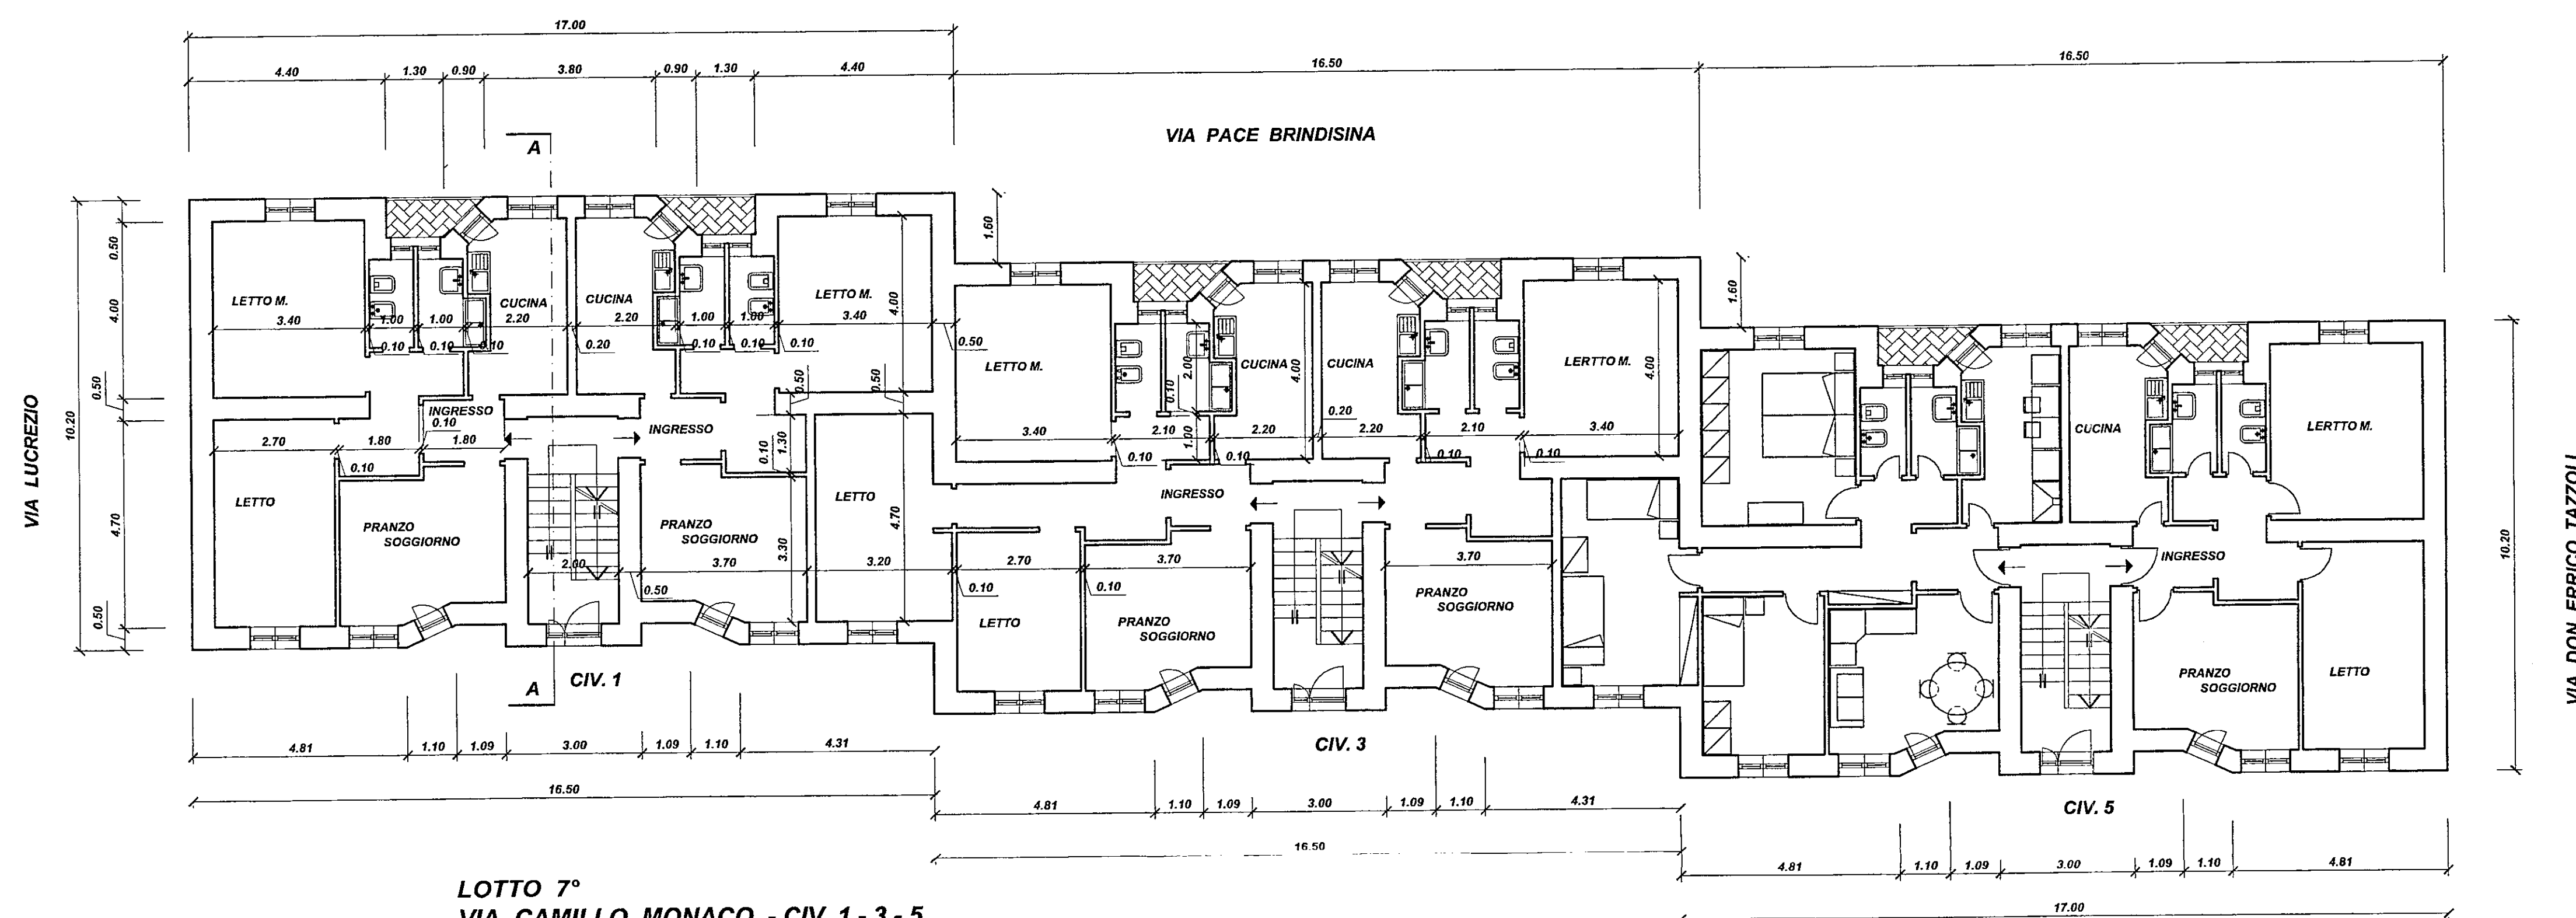

LOTTO 7°
VIA CAMILLO MONACO - CIV. 1 - 3 - 5
PIANTA PIANO RIALZATO

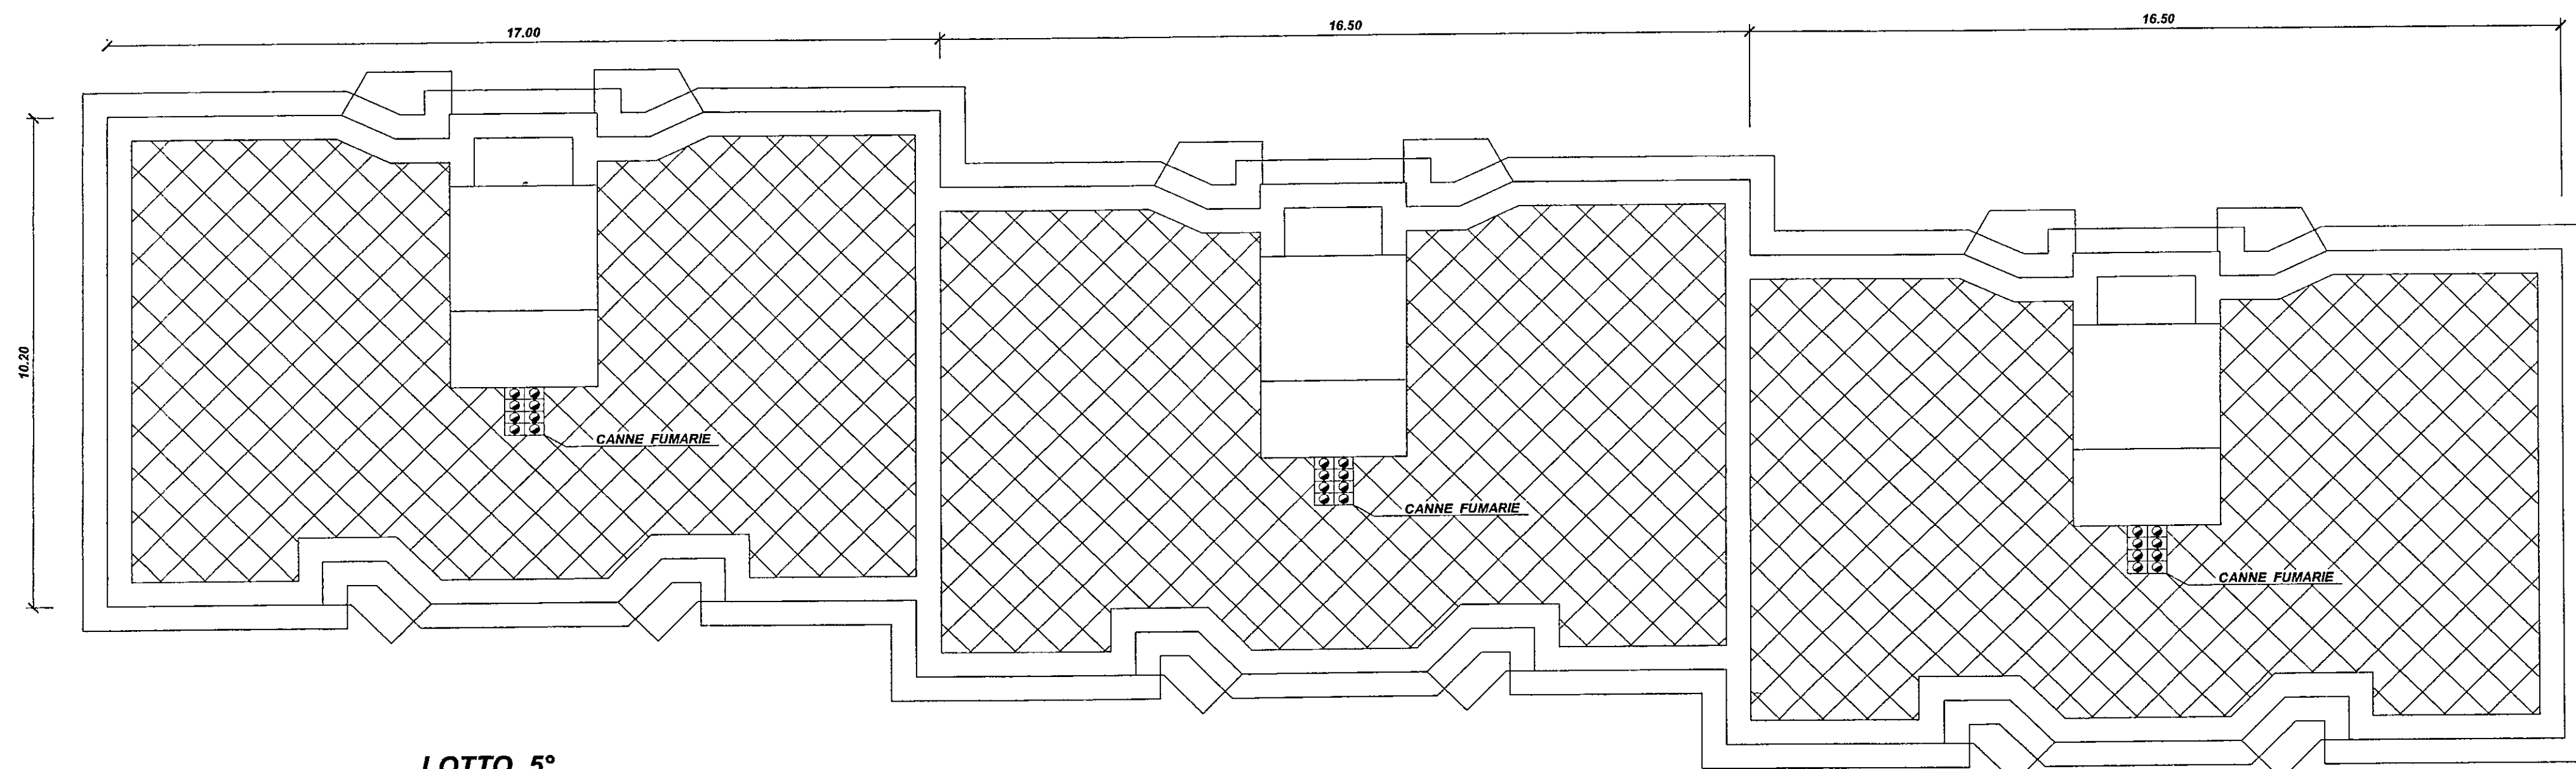

LOTTO 5°
VIA ANTONIETTA DE PACE - CIV. 1 - 3 - 5
PIANTA PIANO DI COPERTURA

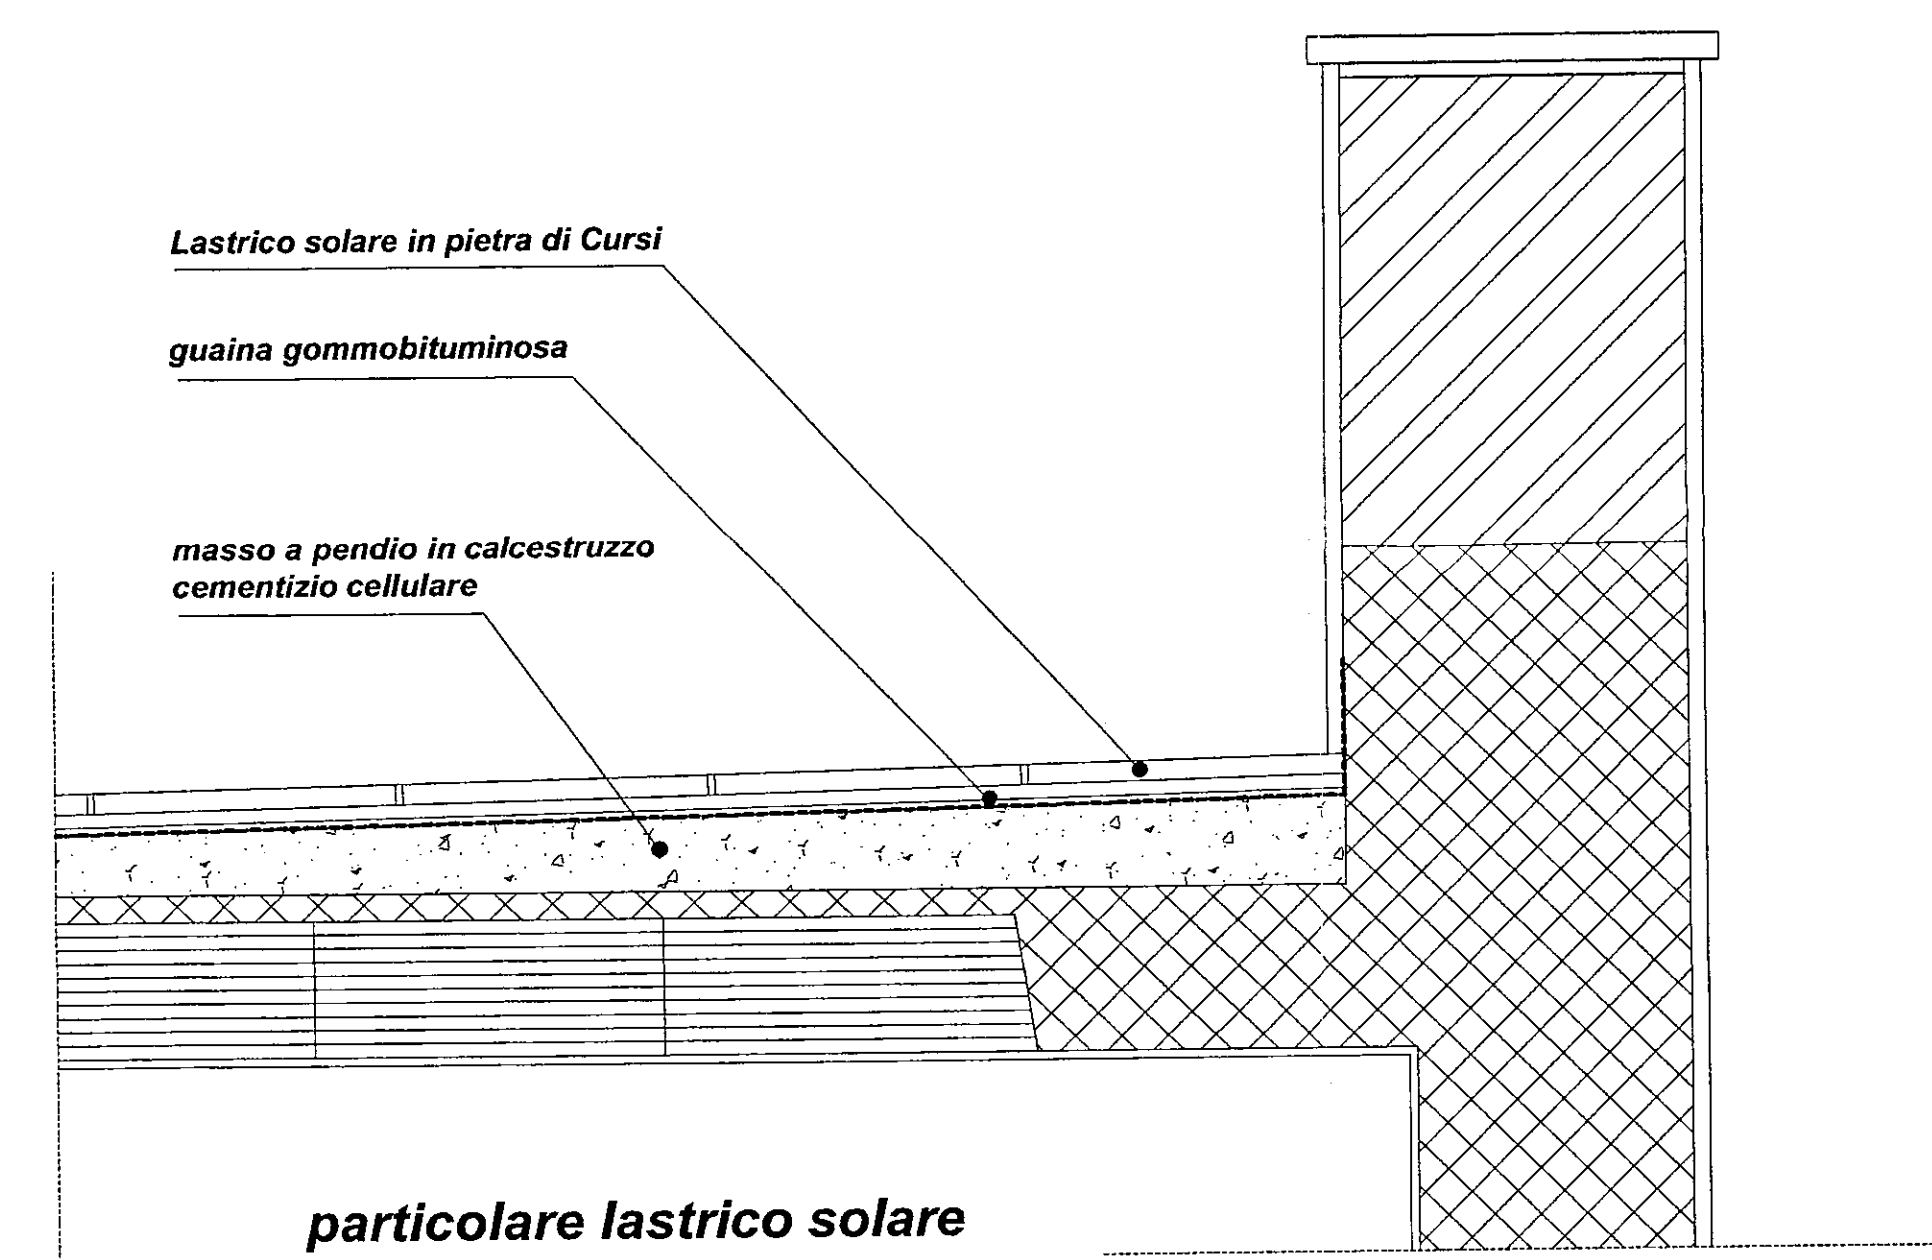


particolare lastrico solare

ISTITUTO AUTONOMO CASE POPOLARI
PER LA PROVINCIA DI BRINDISI

DELIBERA G.R. N° 1104 DEL 23/07/2003 LEGGE 457/78 1° - 2° - 5° BIENNIO

LAVORI DI RECUPERO DEL PATRIMONIO I.A.C.P. NEL COMUNE DI
BRINDISI - LOTTI : 4° VIA MARSICA; 5° - 6° - 7° - 8° VIA LUCREZIO;
9° - 10° - 11° - 12° VIA OBERDAN

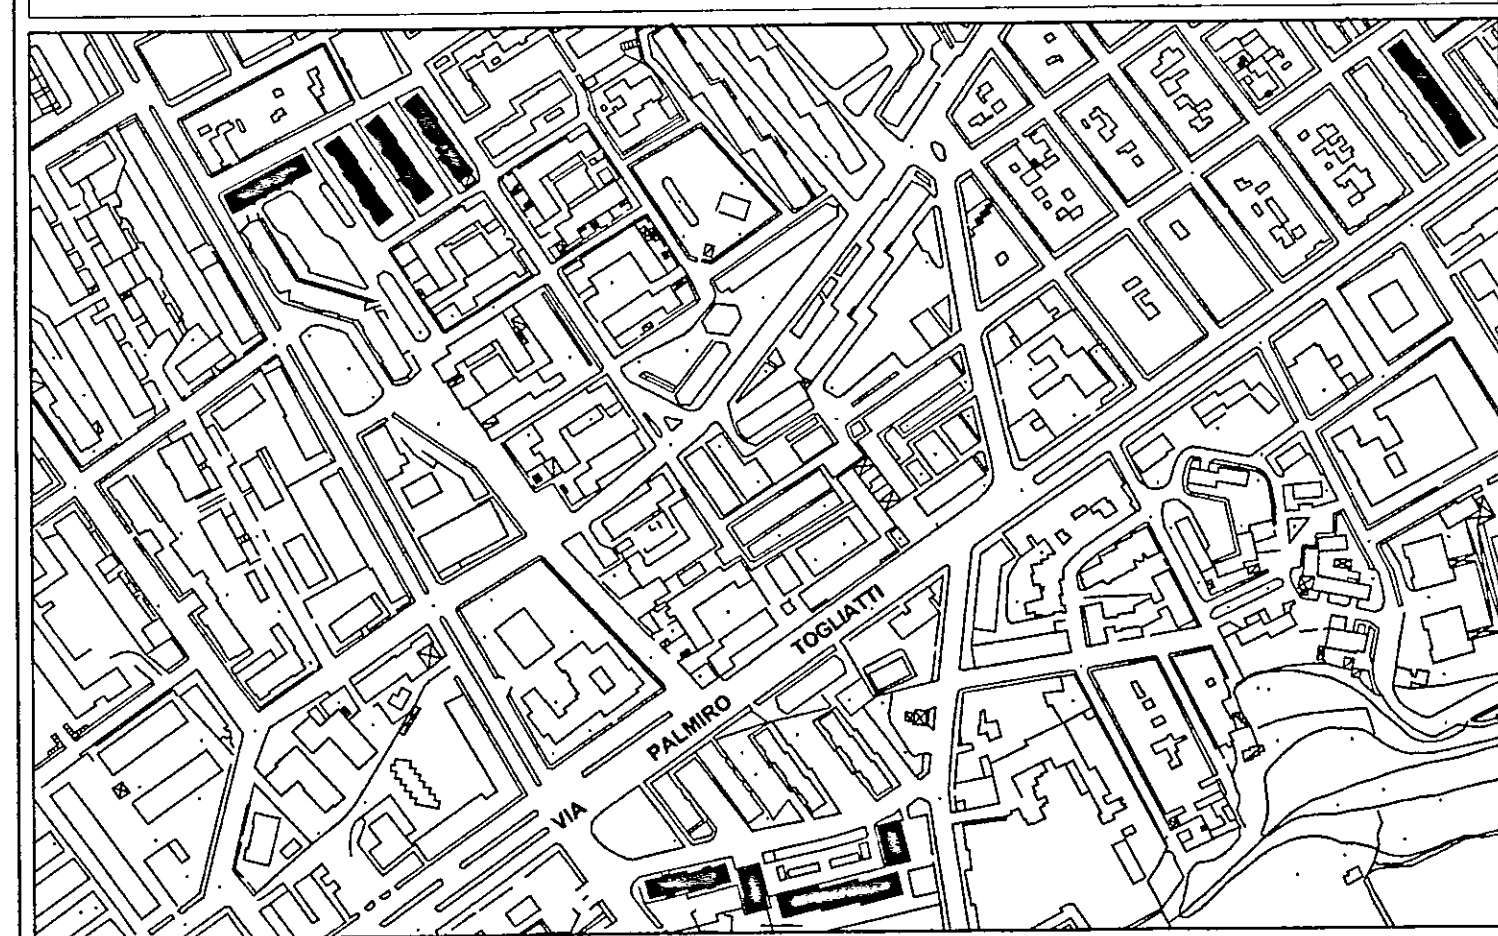

PROGETTO :
DOTT. ING. NARDO GUARITA
RESPONSABILE DEL PROCEDIMENTO :
DOTT. ING. GIUSEPPE DE ANGELIS
COORD. SICUREZZA IN FASE DI
PROGETTAZIONE : GEOM. VINCENZO TONDO
COLLABORAZIONE TECNICA :
GEOM. MAURIZIO SPANICO
GEOM. NAPOLITANO ANTONIO

DATA :
SCALA : 1 : 100
ARCHIVIO :

TAV. 8

LOTTO 7°

PIANTE