


COSTRUZIONE GESCAL - Ceglie Messapico -
 IMPRESA: SARDELLA LUIGI
 FABBRICATO " A " (LOCAZIONE)
 PIANTA PIANO TERZO
 CANTIERE: 1638

Interno	5
"	6

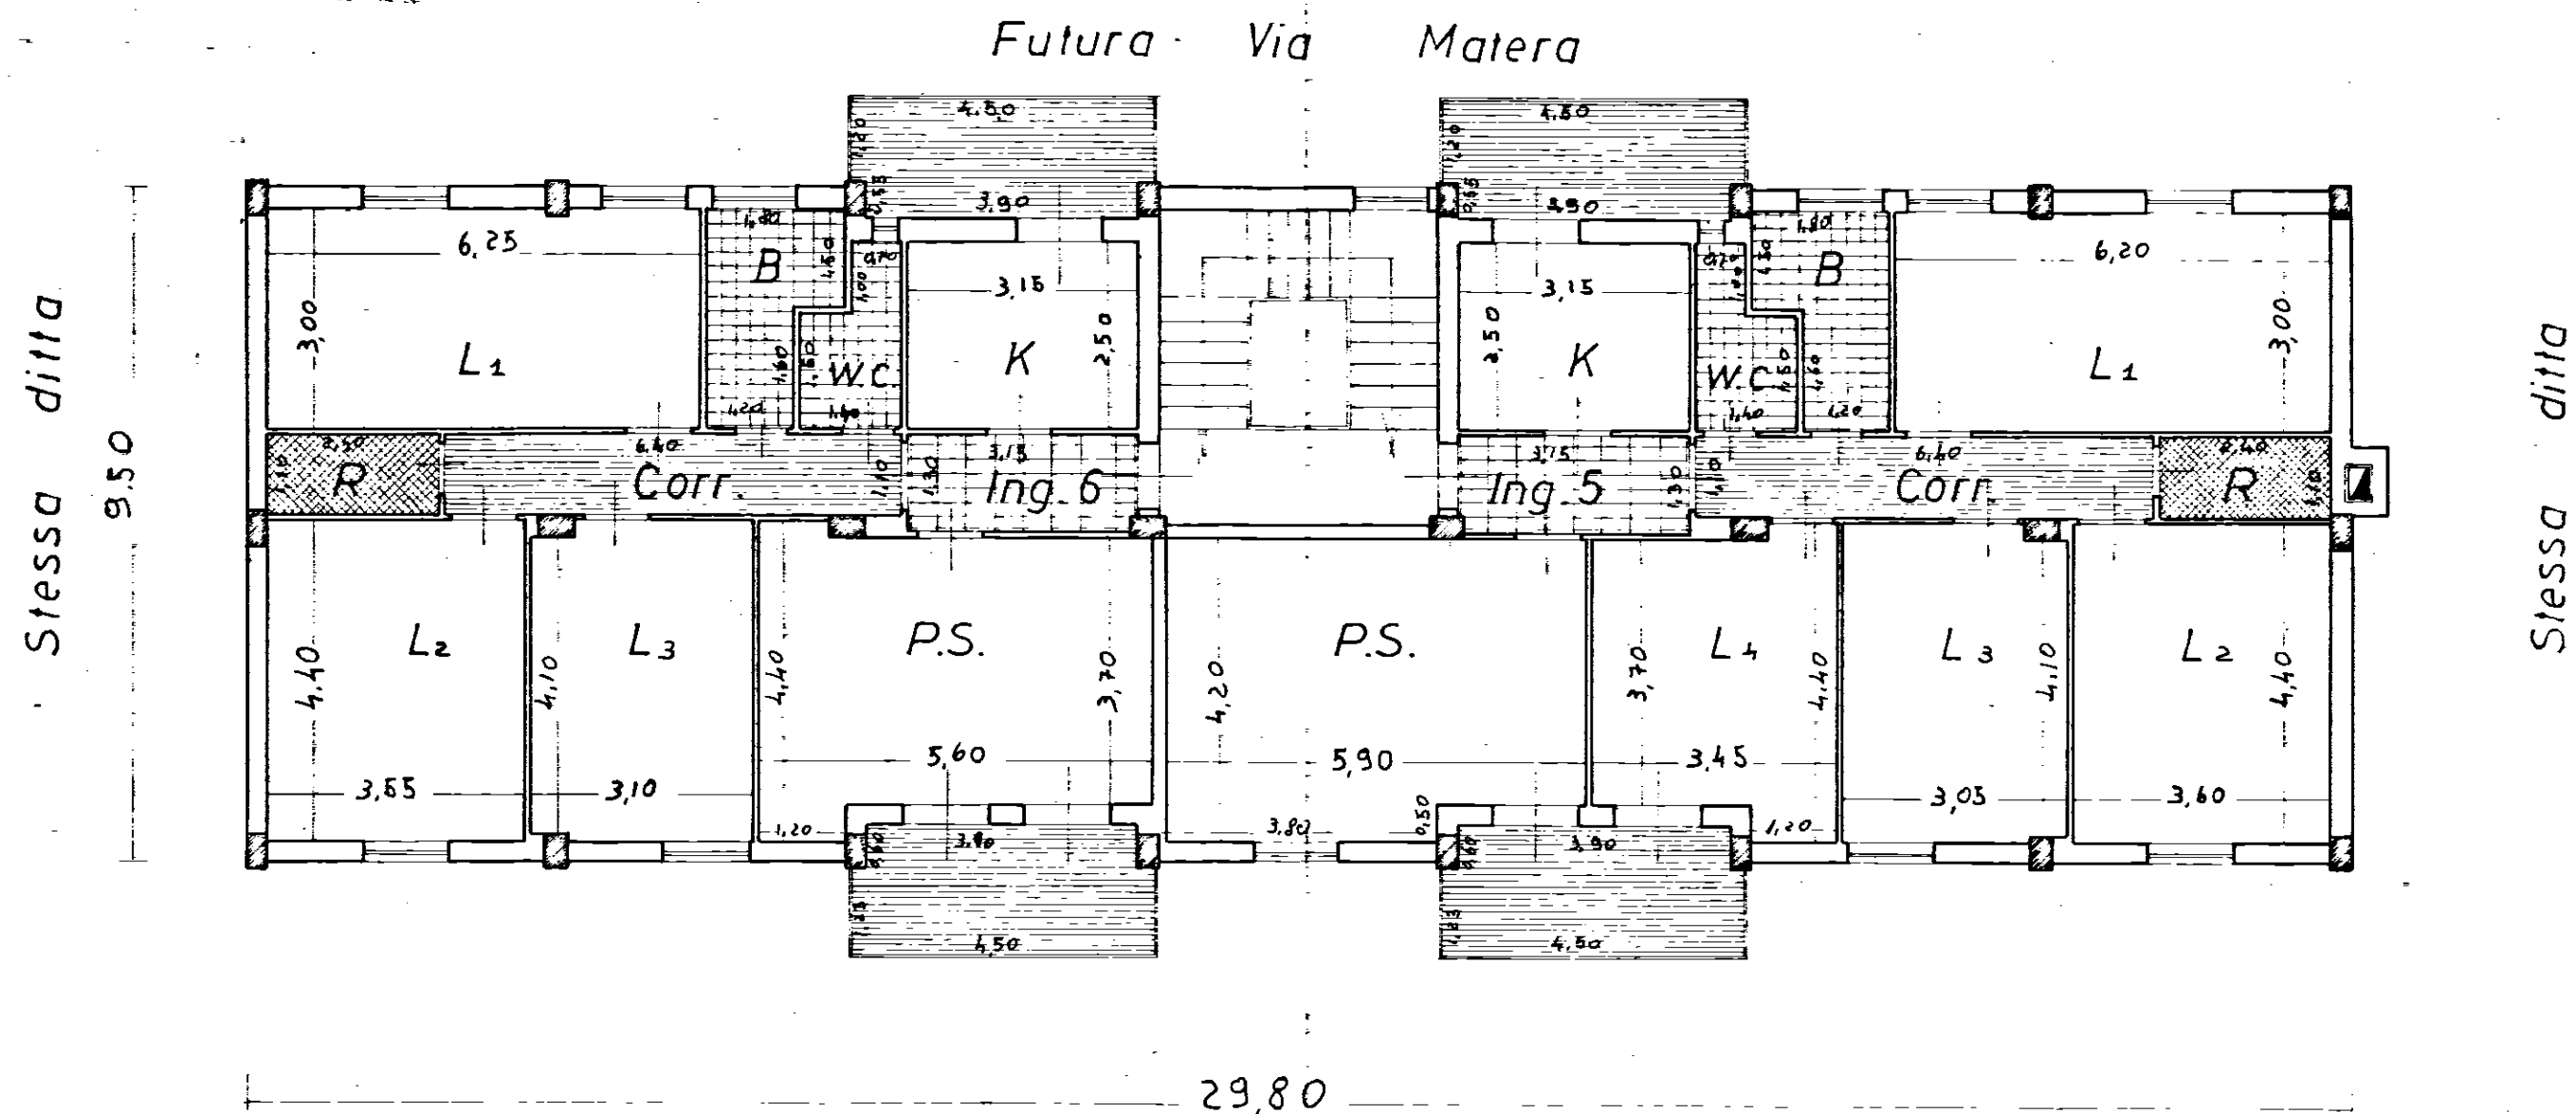

Stessa ditta

SCALA 1:100