

ISTITUTO AUTONOMO CASE POPOLARI
PER LA PROVINCIA DI BRINDISI


PROGETTO DI CASE POPOLARI IN BRINDISI
FABBRICATO TIPO "T²"

PIANTE


SCALA 1:100




Istituto per modifiche

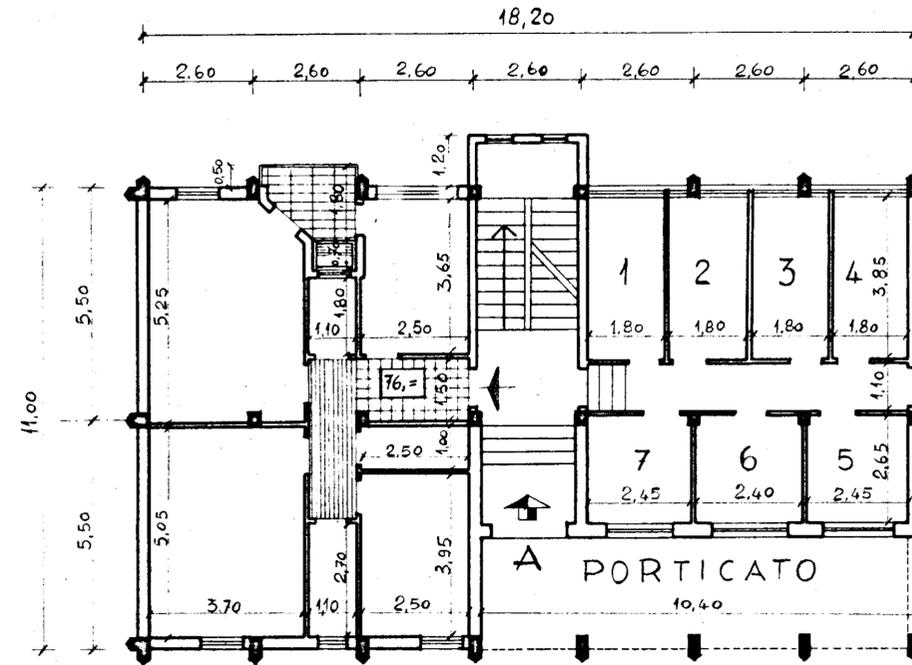

PIANTA PIANO TERRA

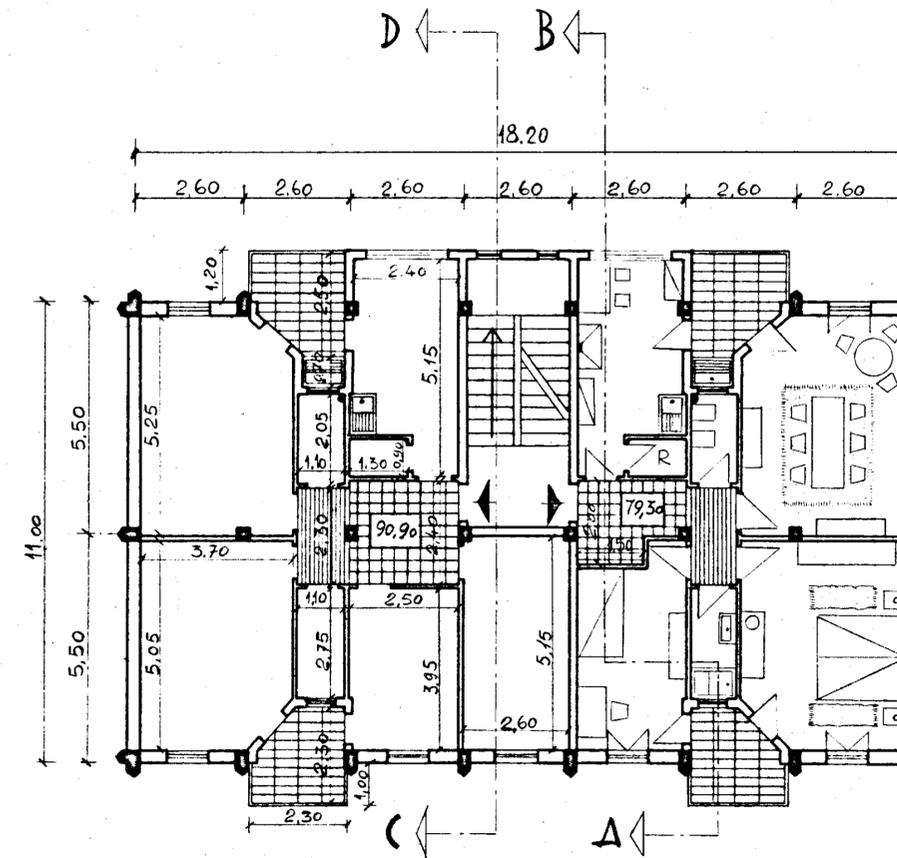

PIANTA PIANO TIPO

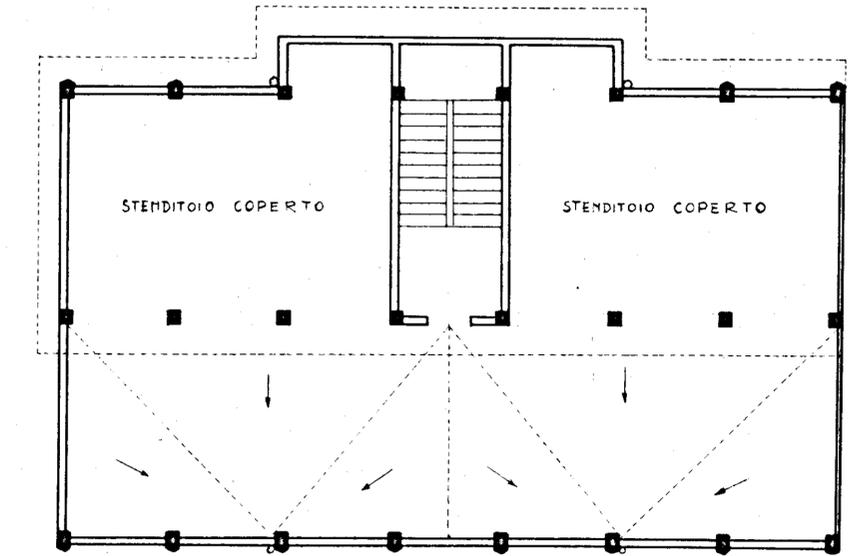

PIANTA TERRAZZA