


ISTITUTO AUTONOMO CASE POPOLARI
PER LA PROVINCIA DI BRINDISI

CONFEZIONE DI 14 ABITAZIONI PER
LAVORATORI AGRICOLI DIPENDENTI


HT Torre 6.6^{ma}

PIANTA


SCALA 1:100

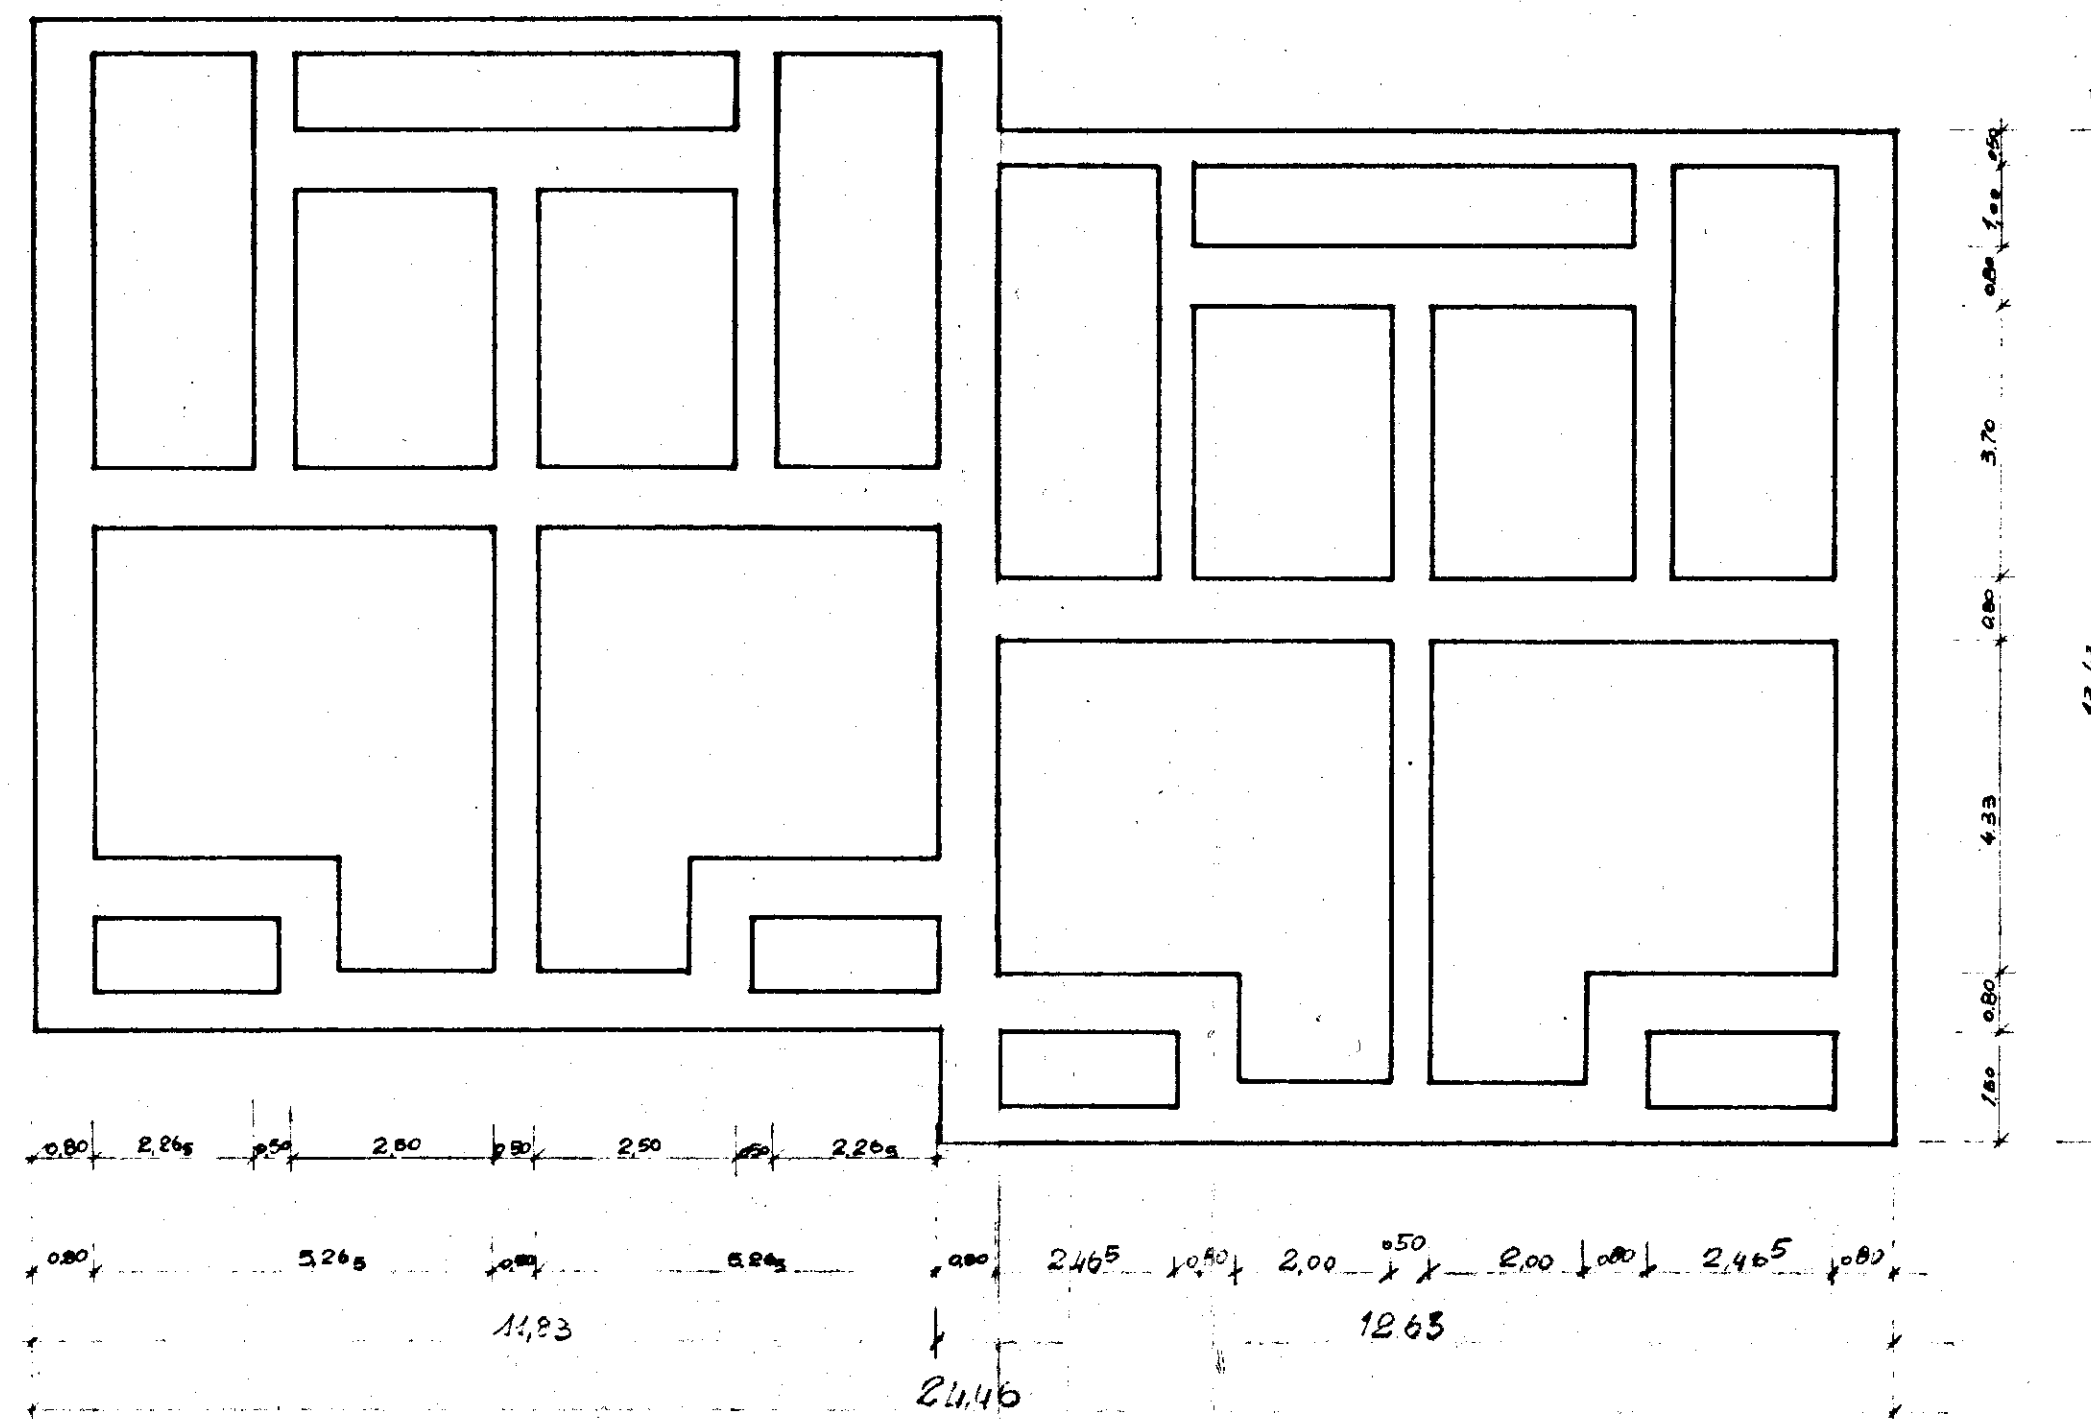


PIANTA FONDAZIONE

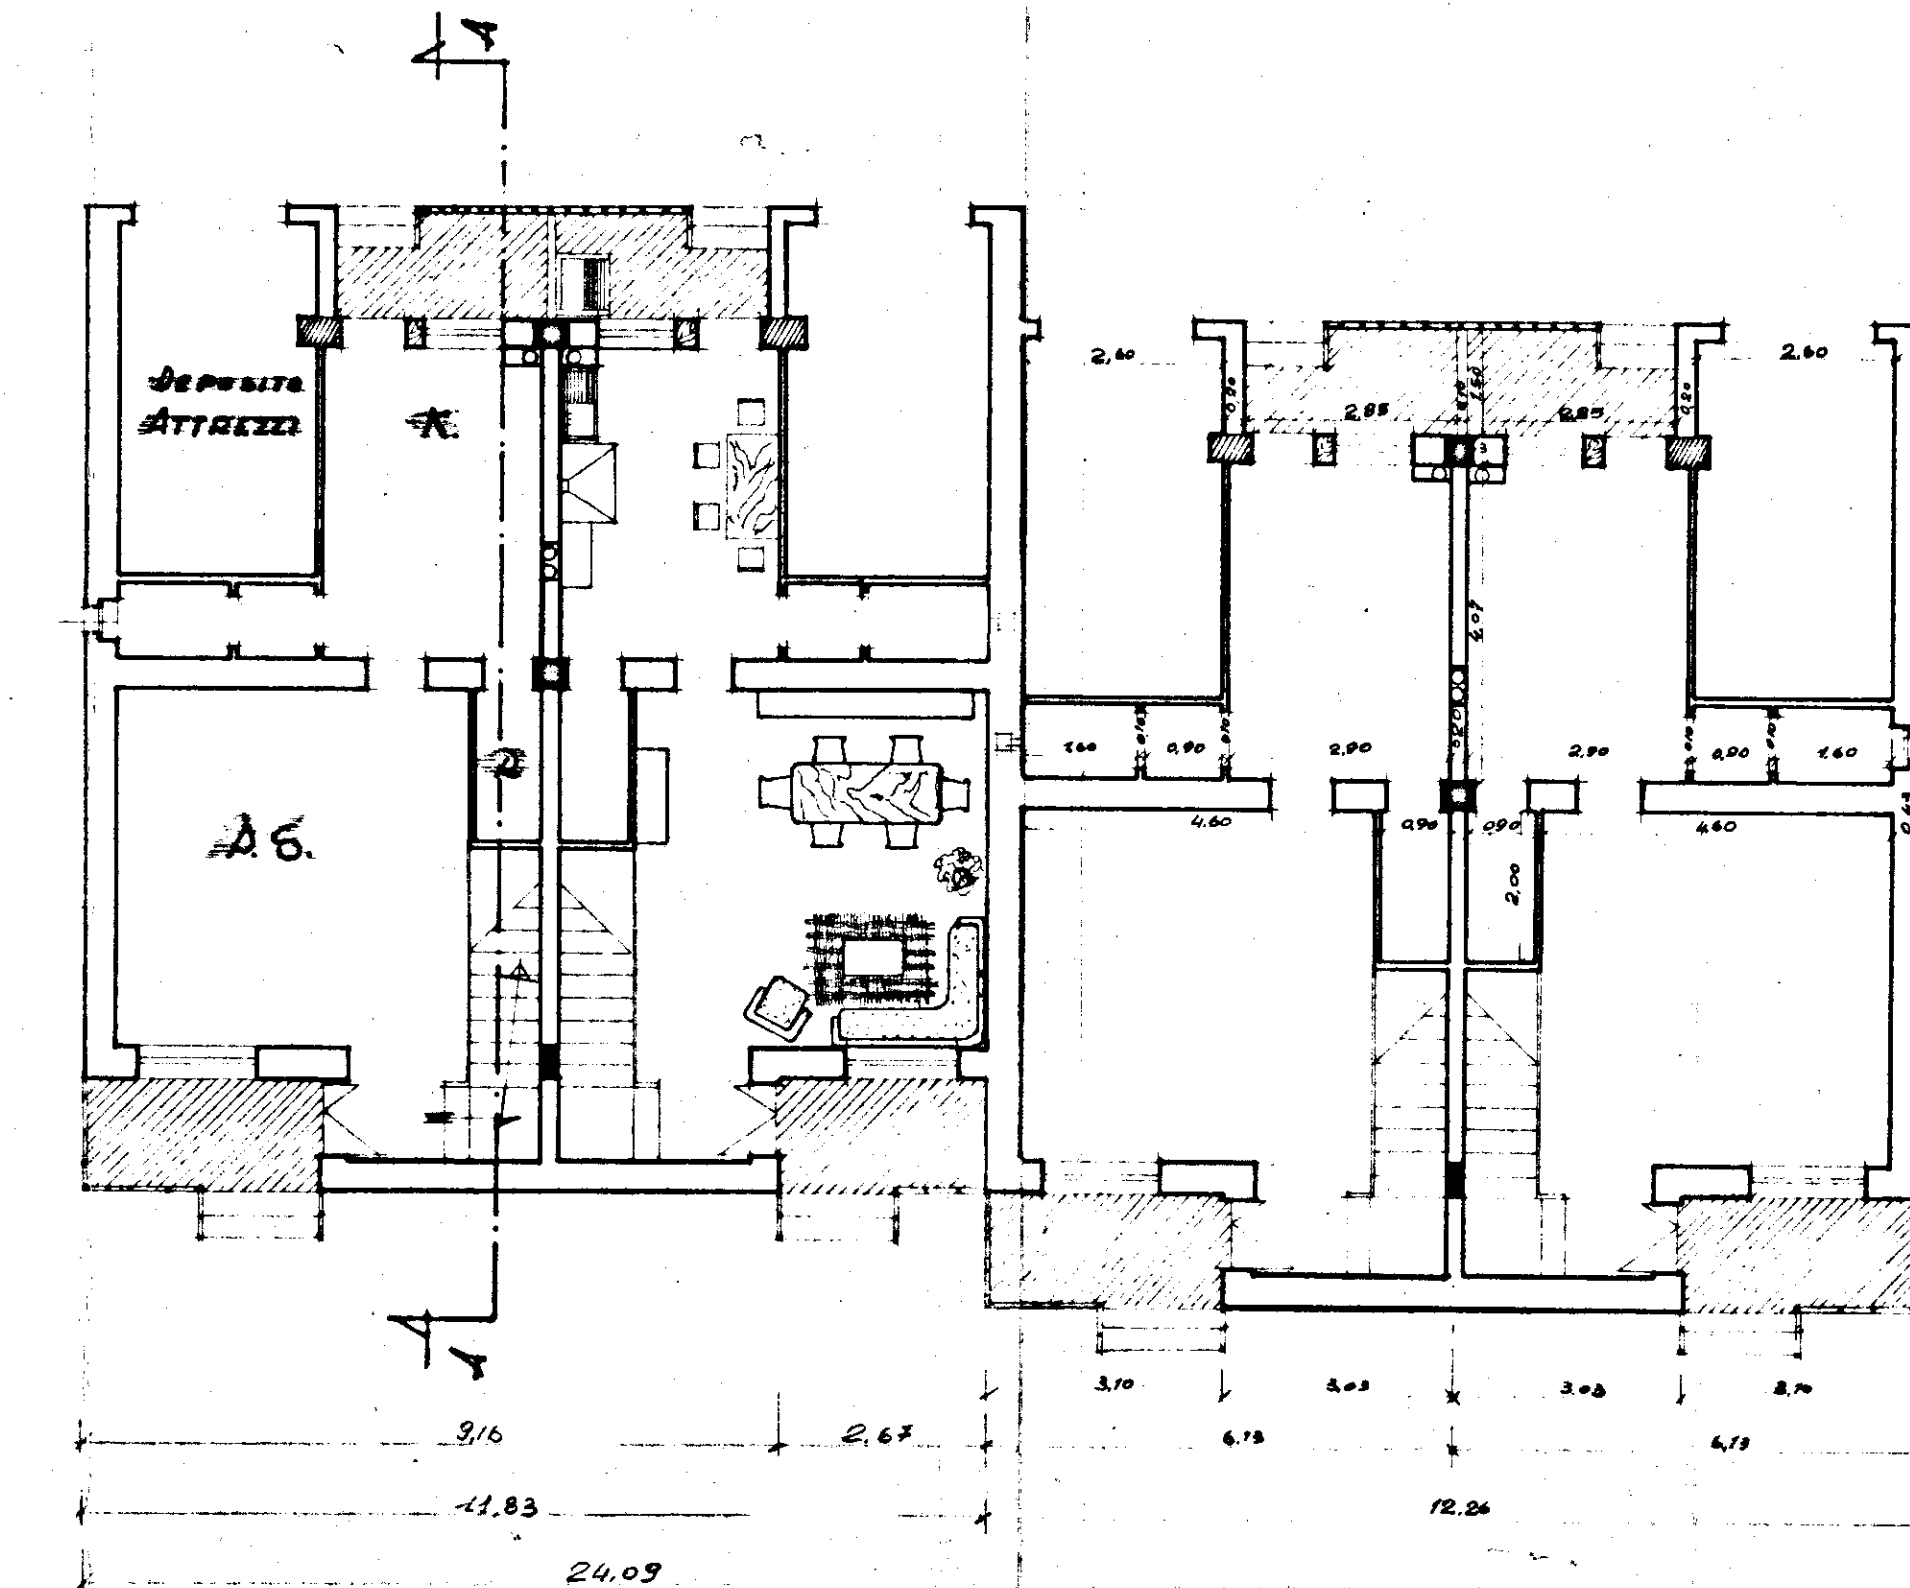

PIANTA PIANO RIALZATO

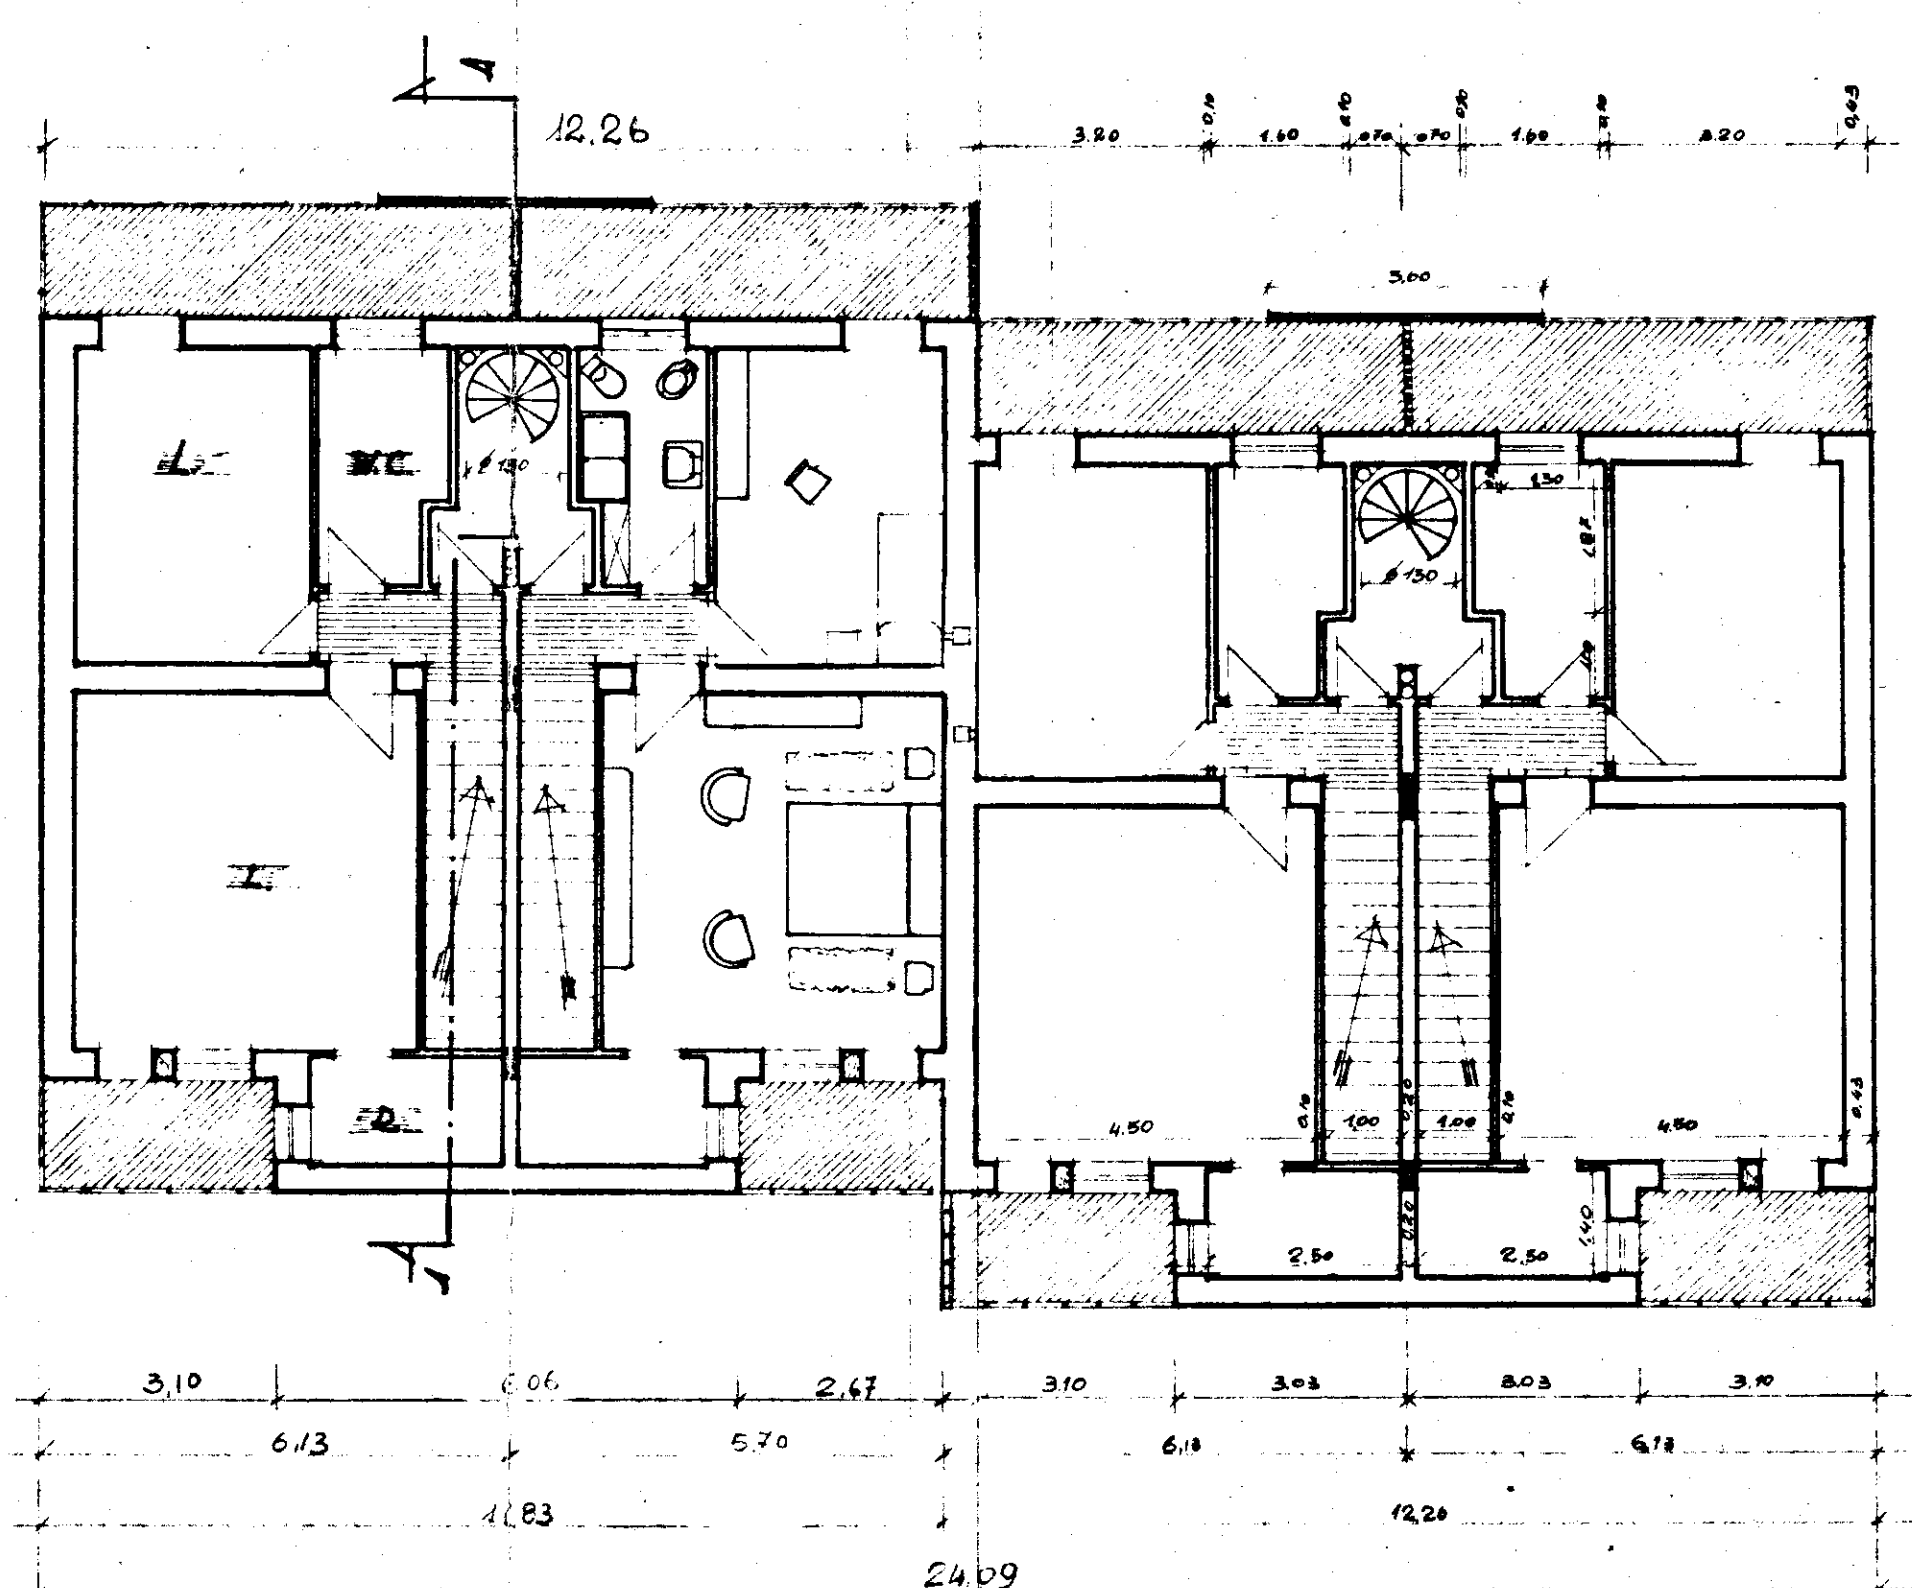

PIANTA PIANO 1°

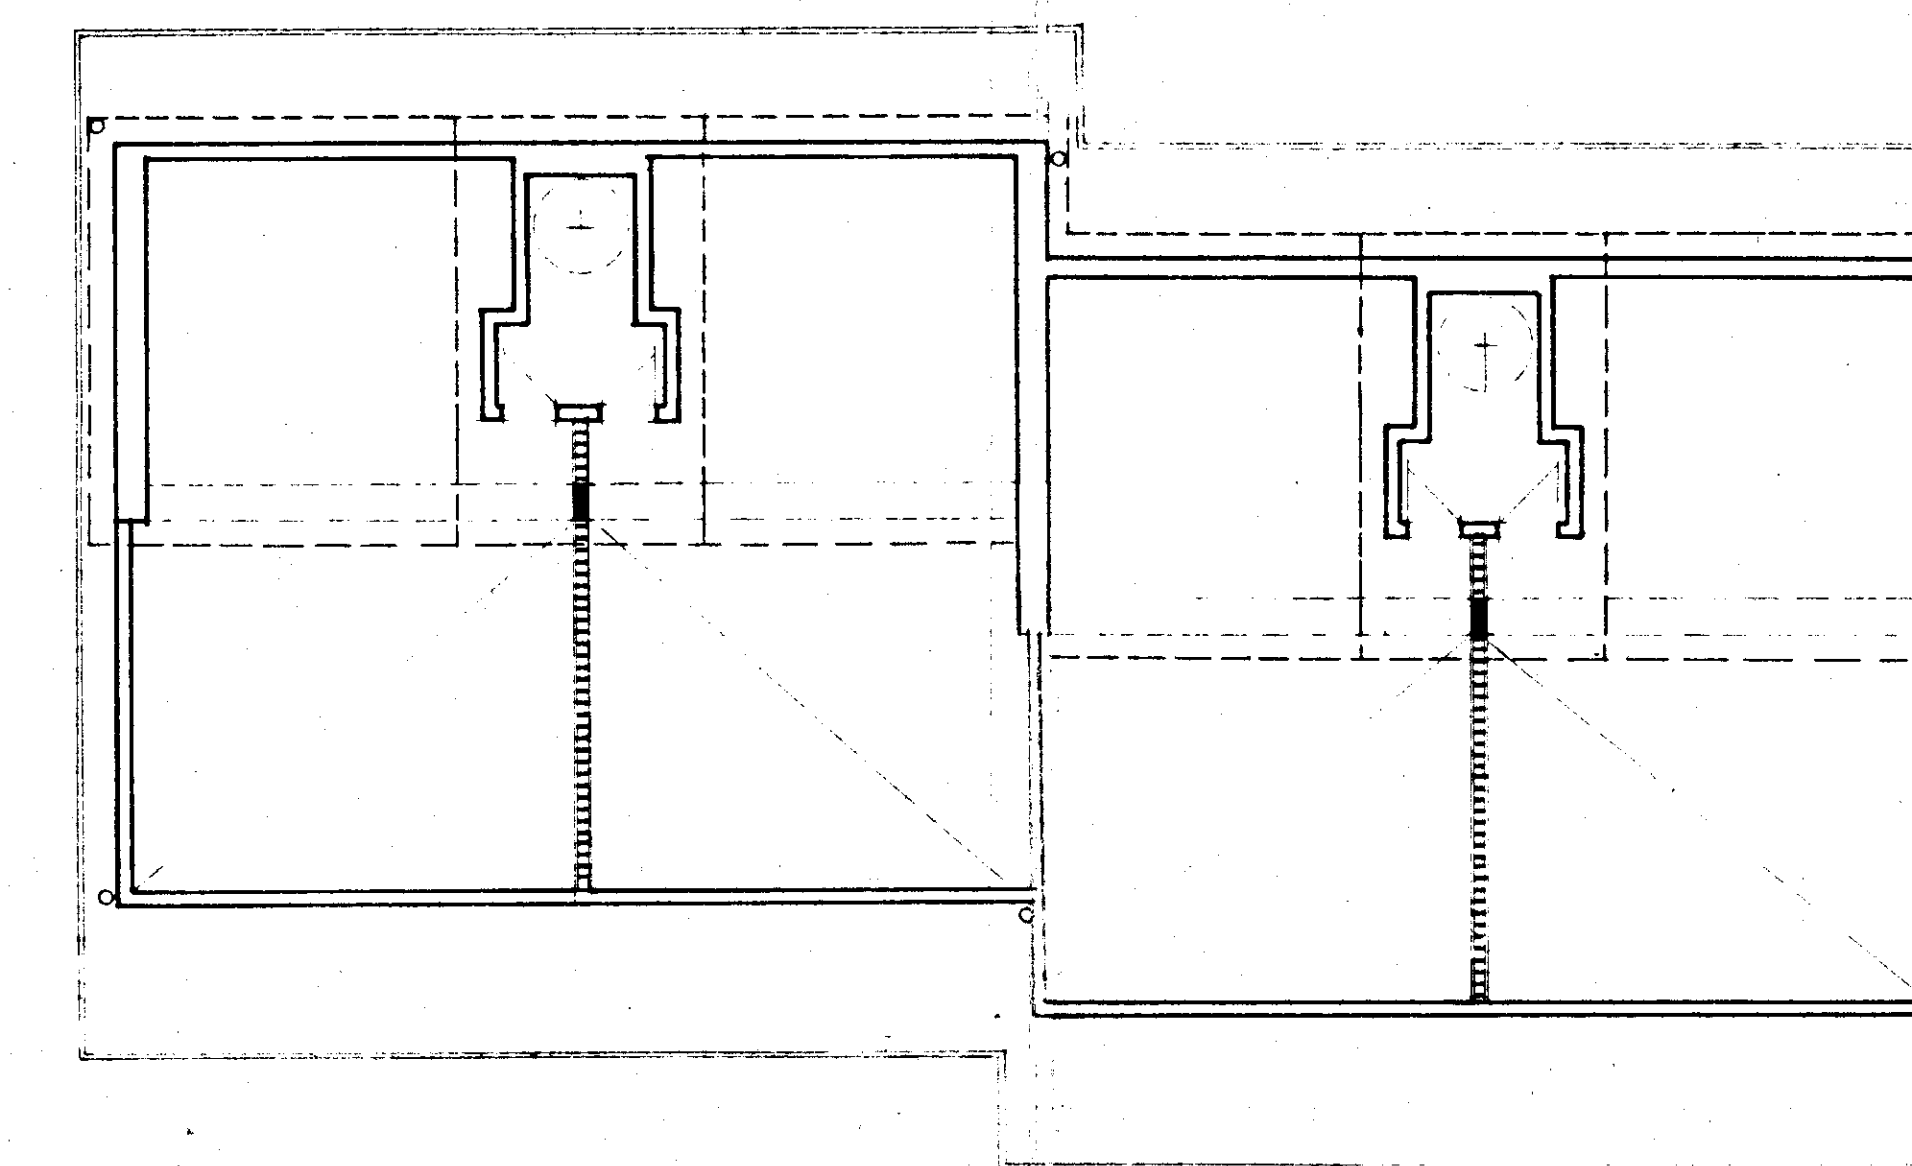

PIANTA PIANO 2°