


ISTITUTO AUTONOMO CASE POPOLARI PER LA PROVINCIA DI BRINDISI


PROGETTO CASE POPOLARI PER BRINDISI (PALAZZINA F') 22° Lotto

SCALA 1:100


PIANTA FONDAZIONI

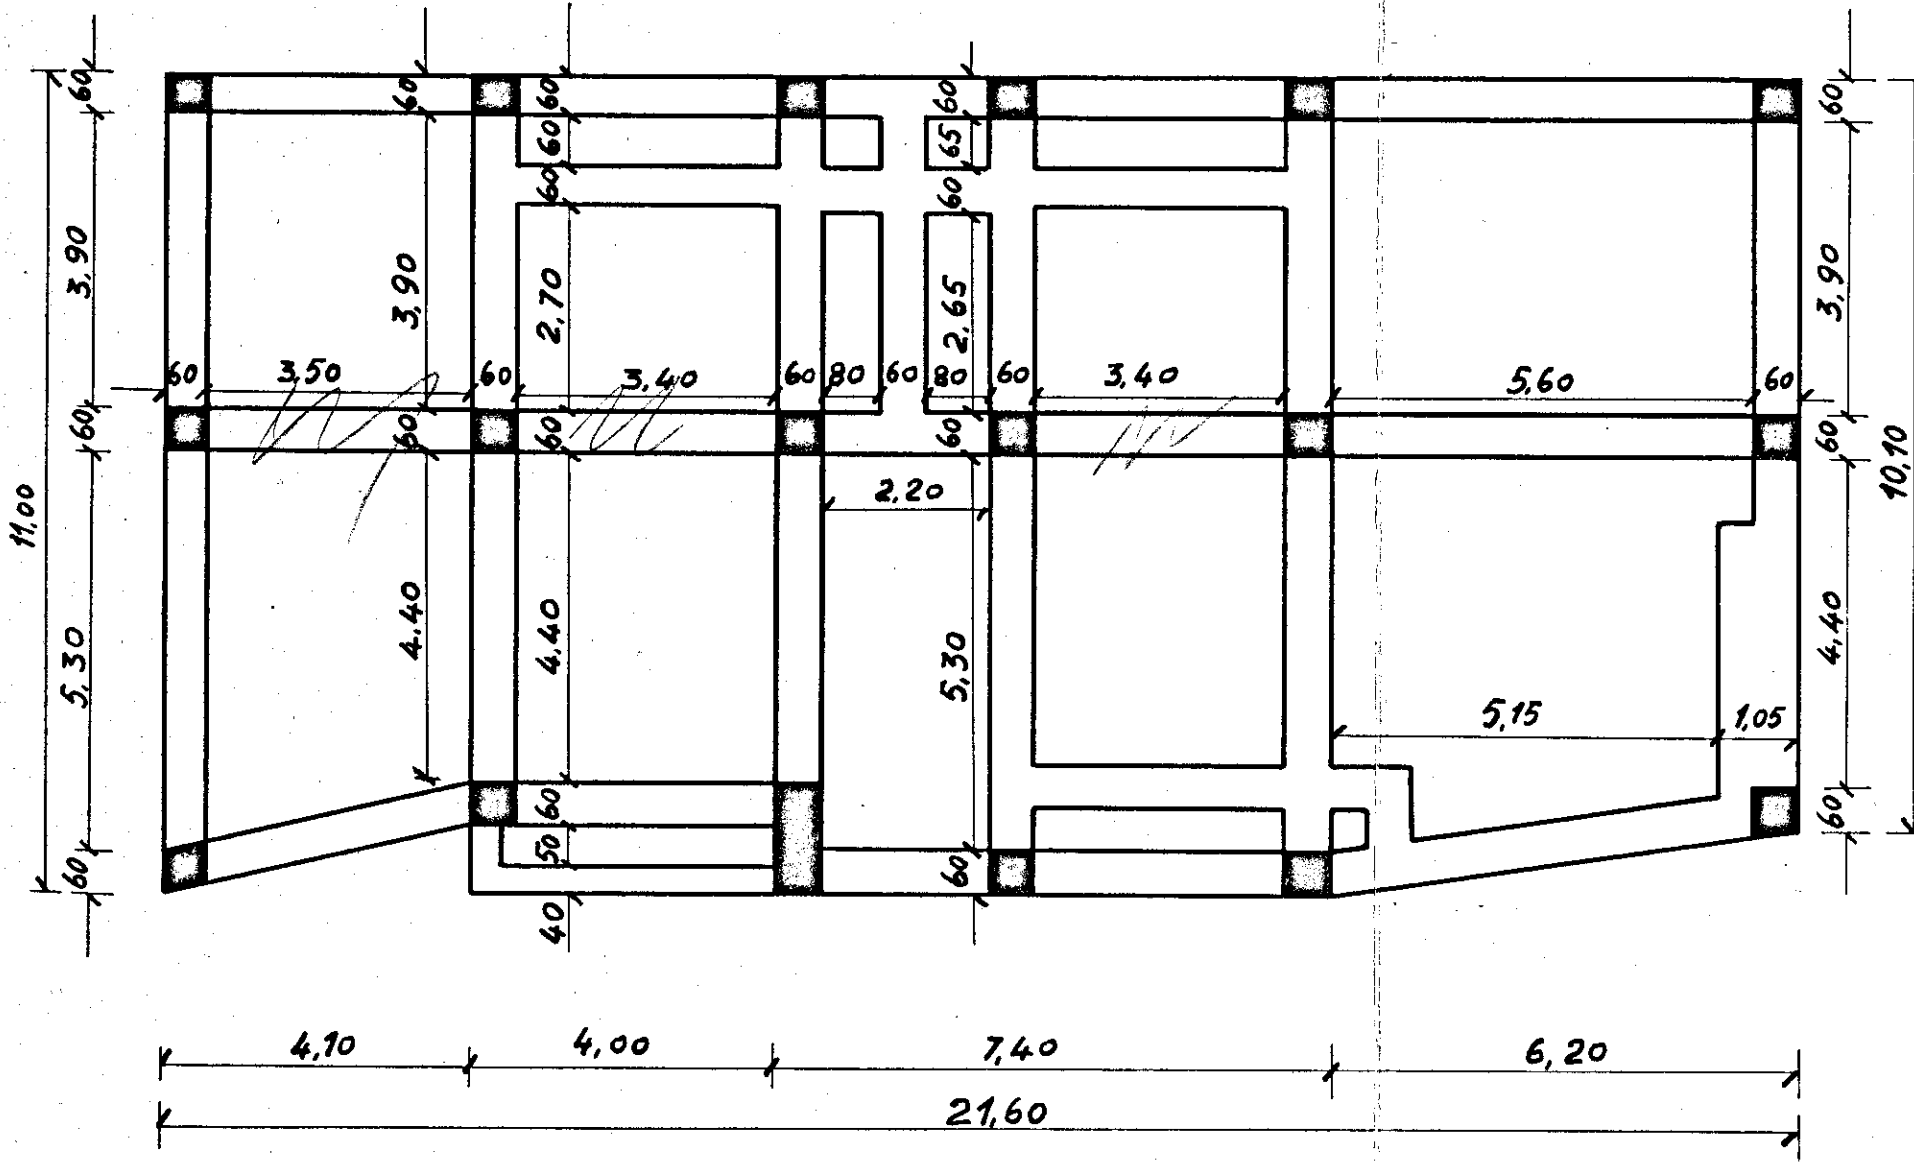

PIANTA PIANO SEMINTERRATO

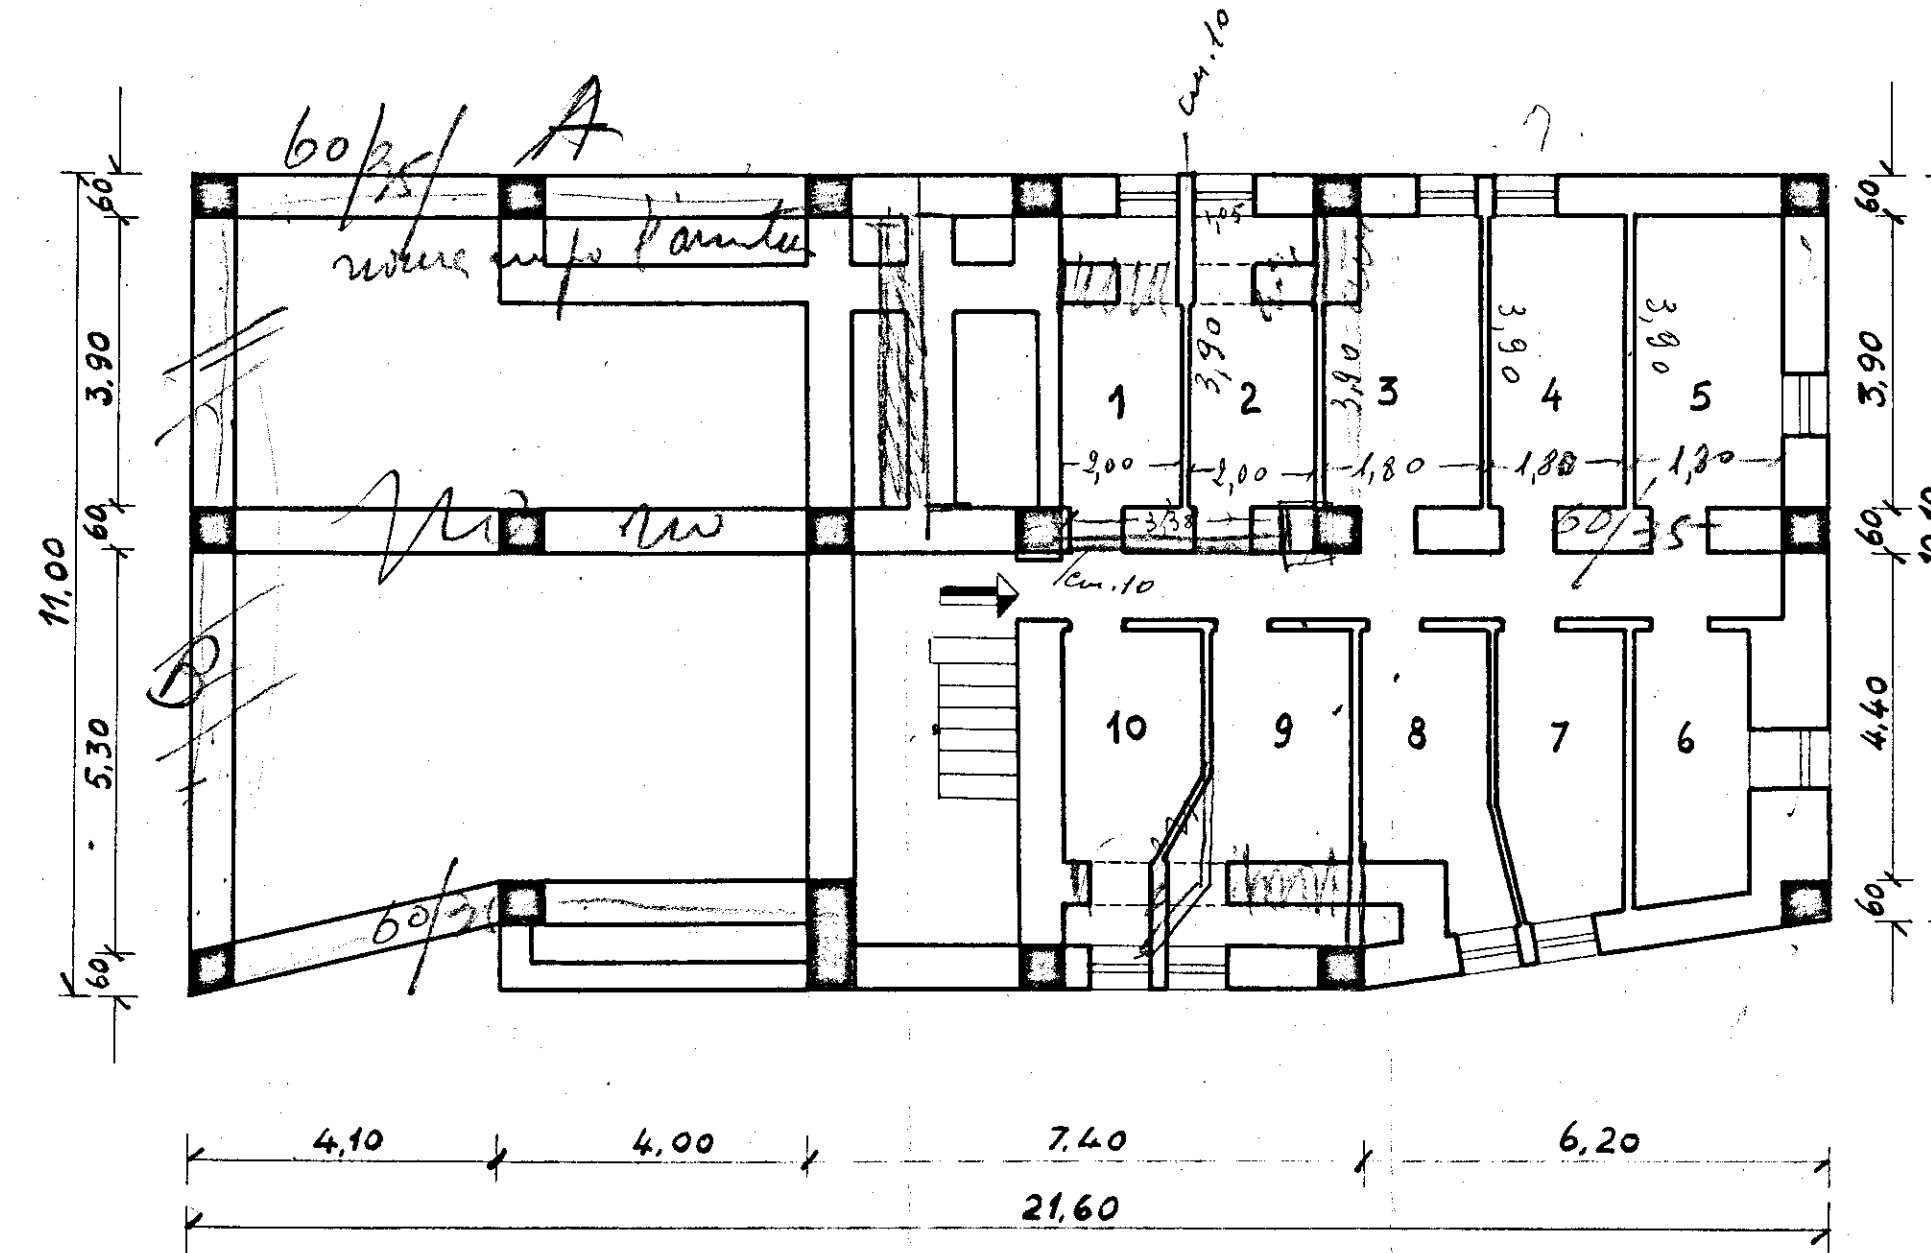

PIANTA PIANO RIALZATO E PRIMO PIANO

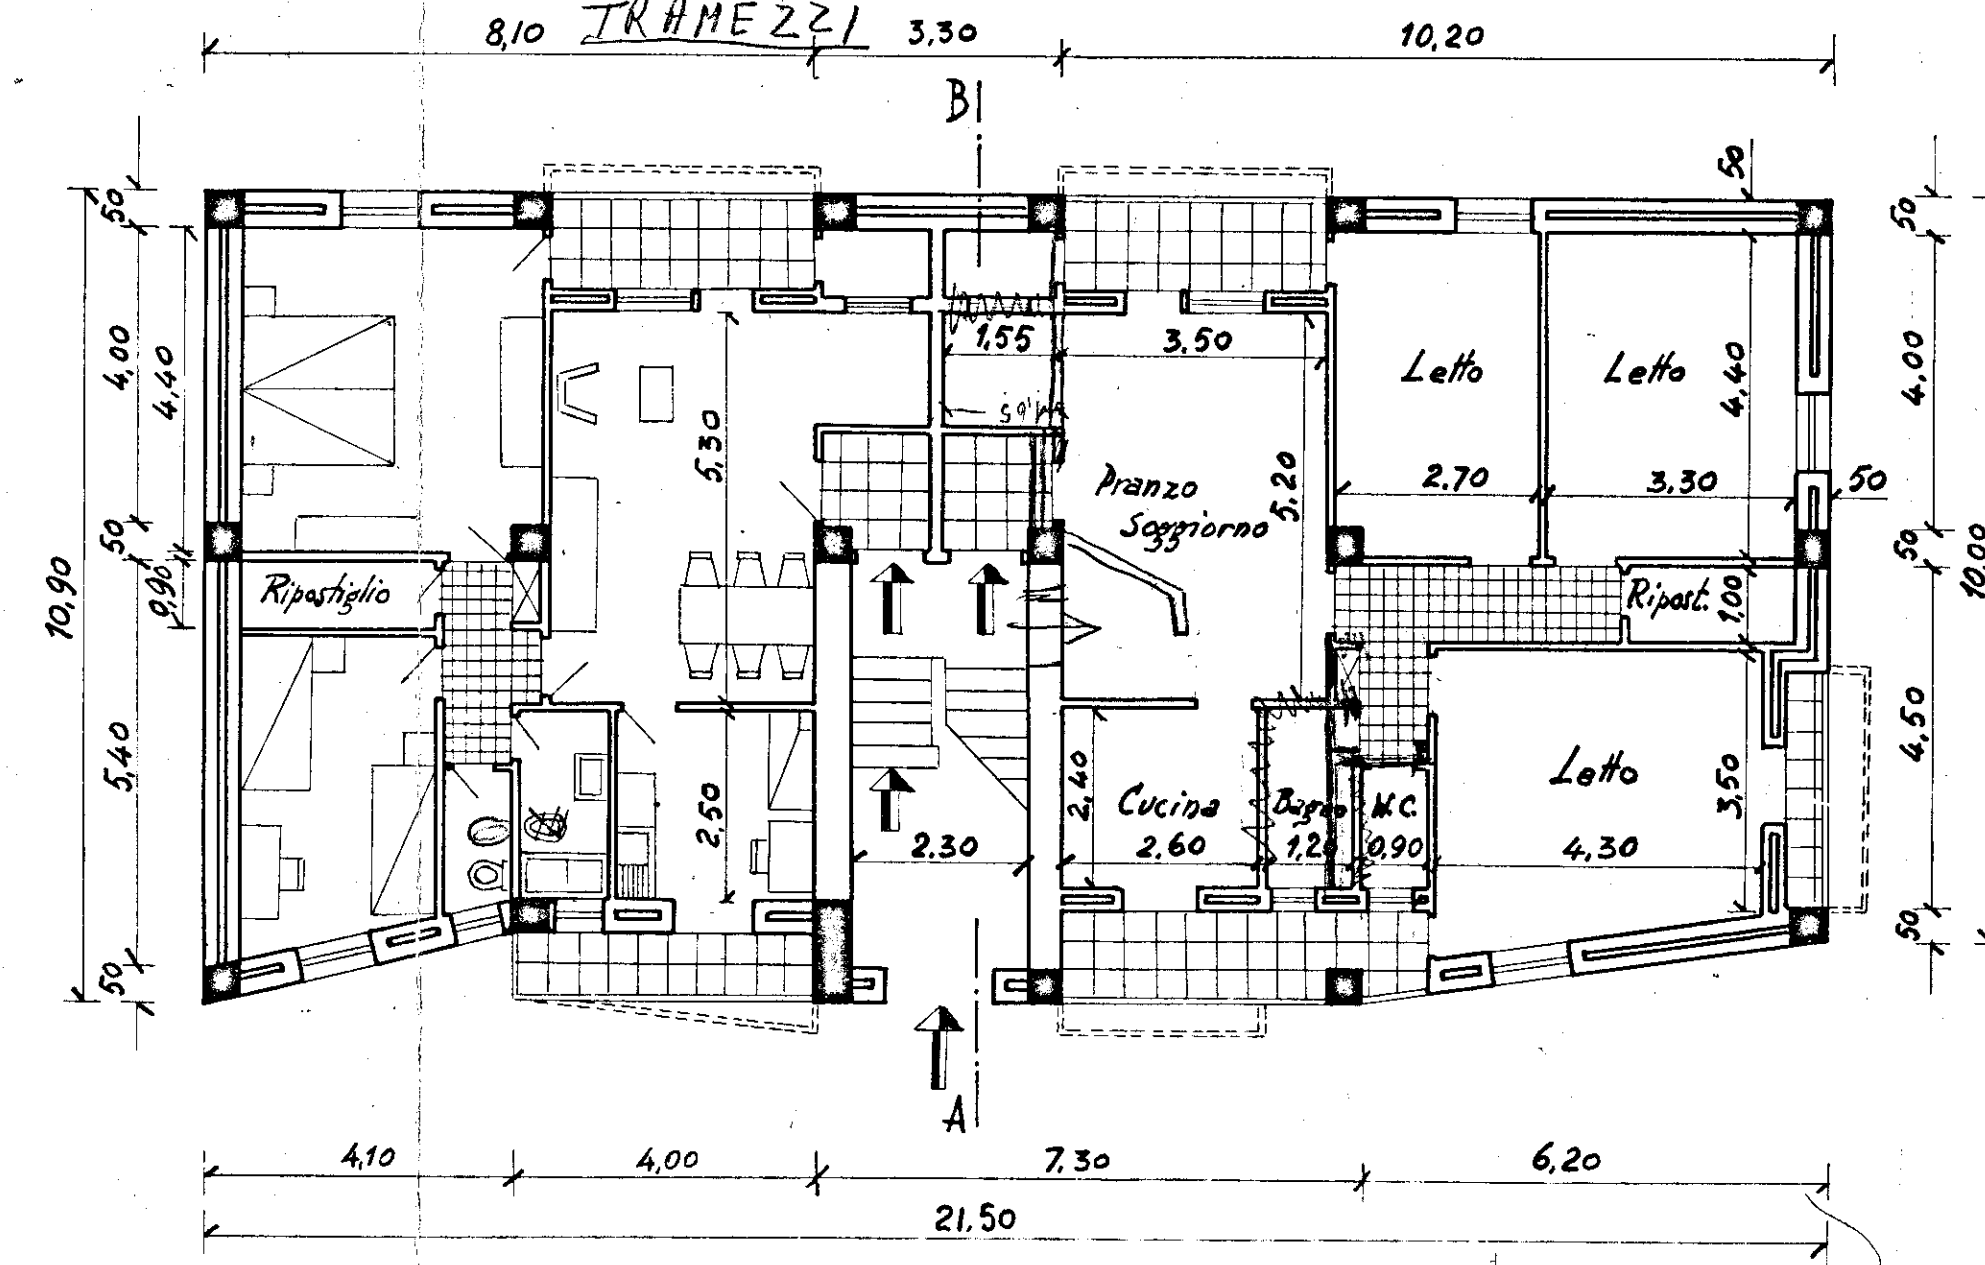

PIANTA PIANO TIPO

