


ISTITUTO AUTONOMO CASE POPOLARI PER LA PROVINCIA DI BRINDISI

PROGETTO CASE POPOLARI IN FASANO


PIANTE FABBRICATO A - SCALA 1:100 3° Lotto - 1108

1/2 Pianta SEMINTERRATO


1/2 Pianta FONDAZIONI

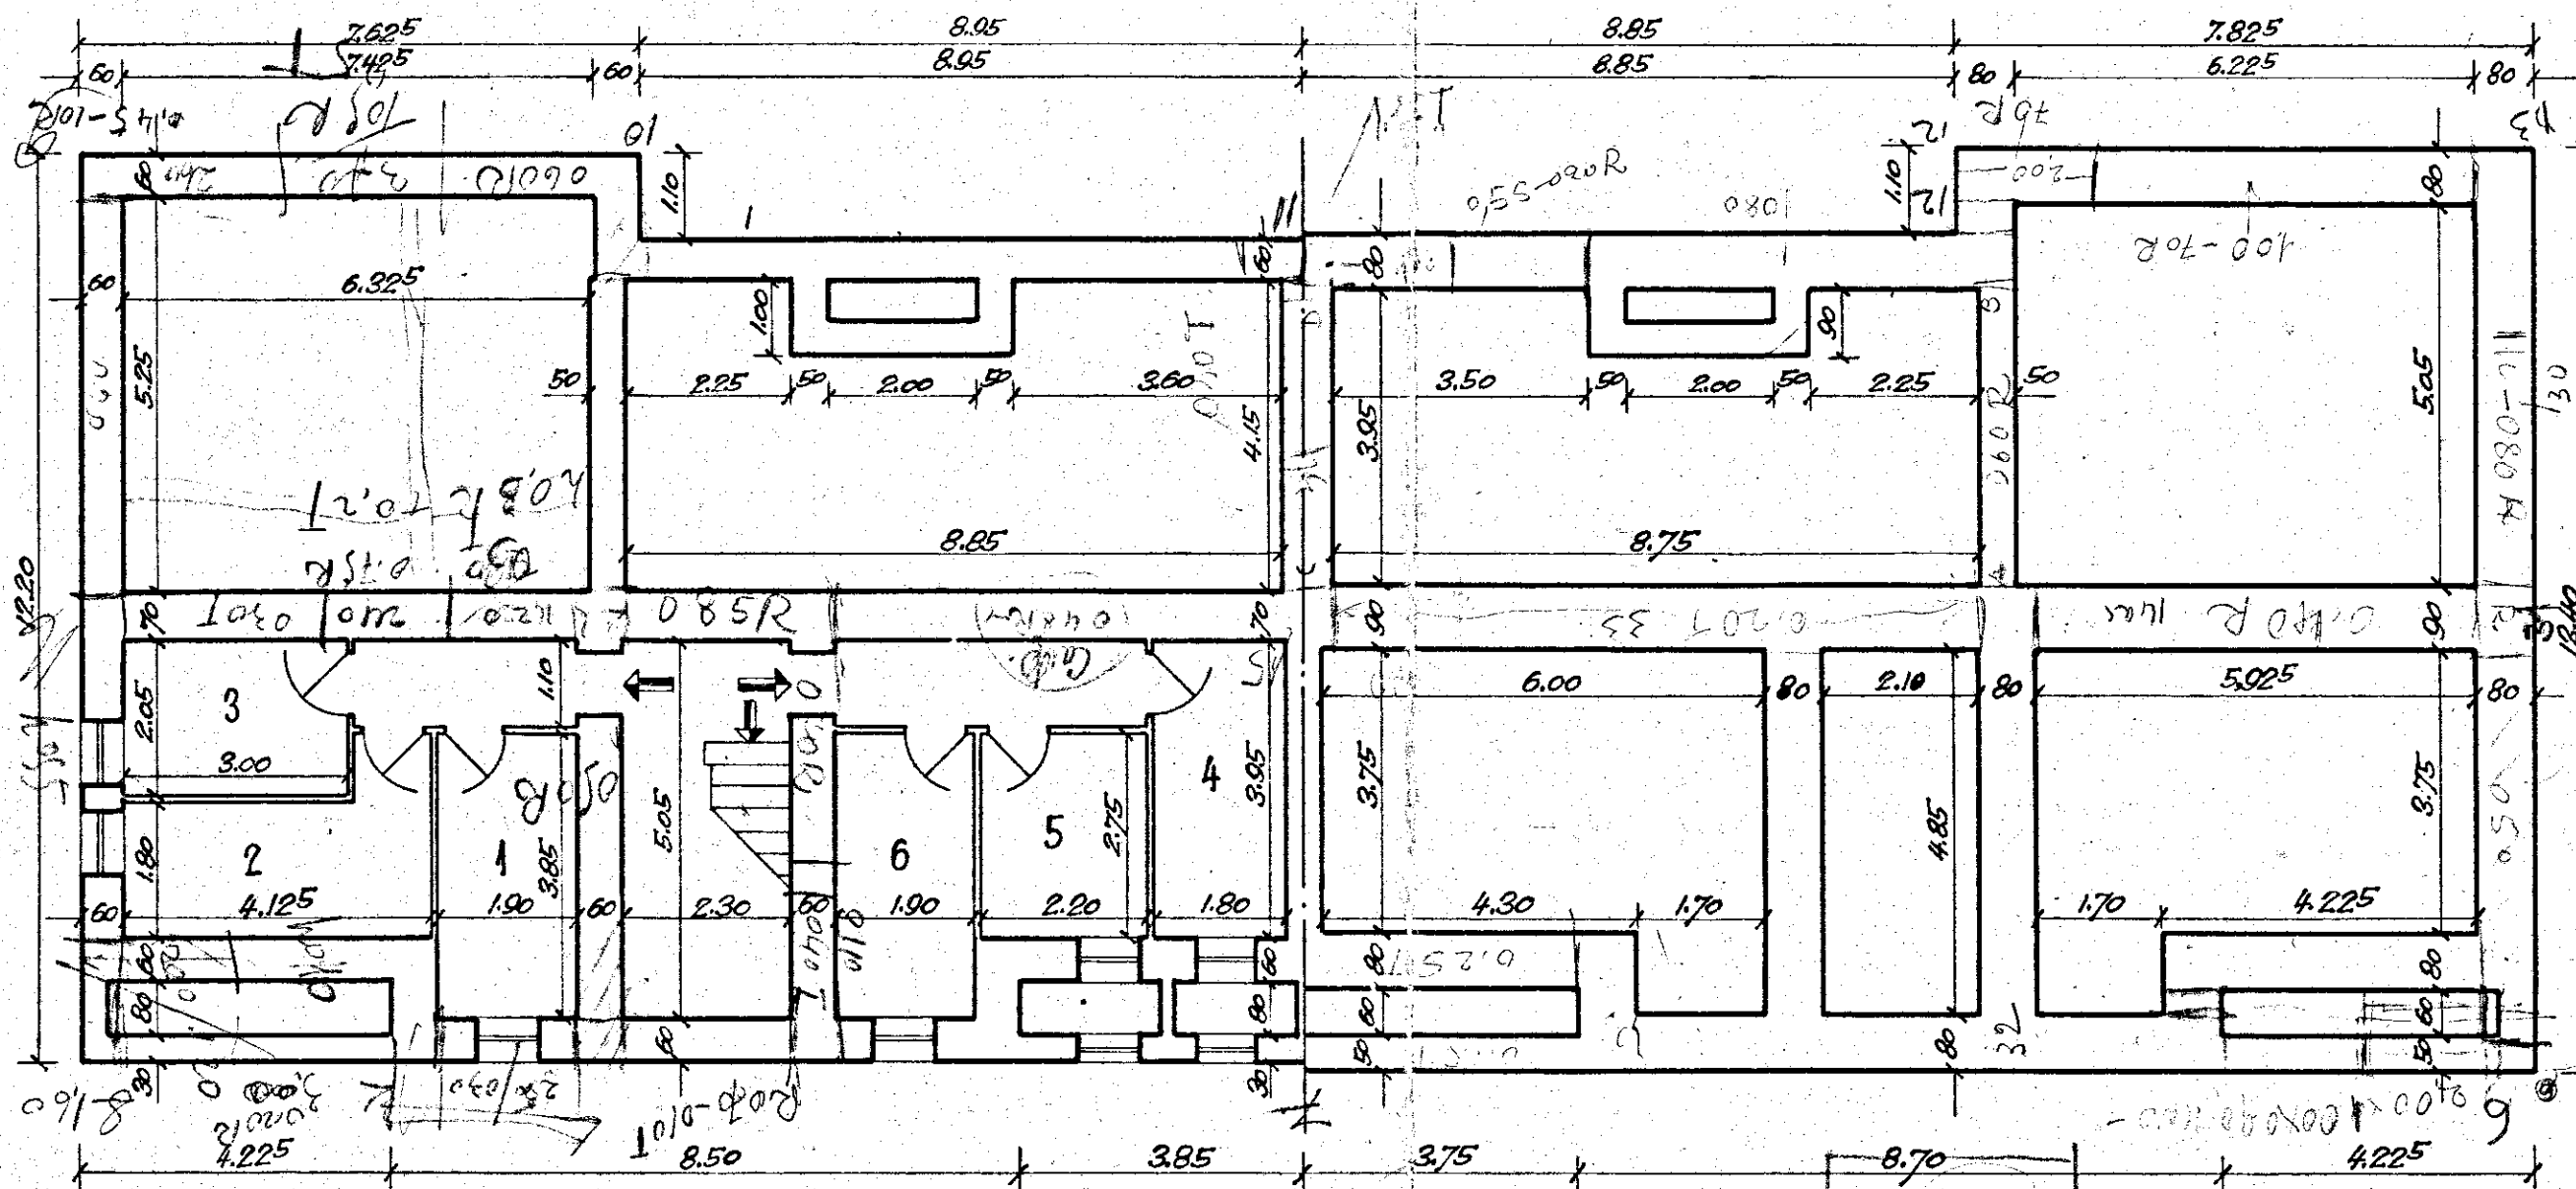

PIANTA PIANO TERRA E PRIMO PIANO

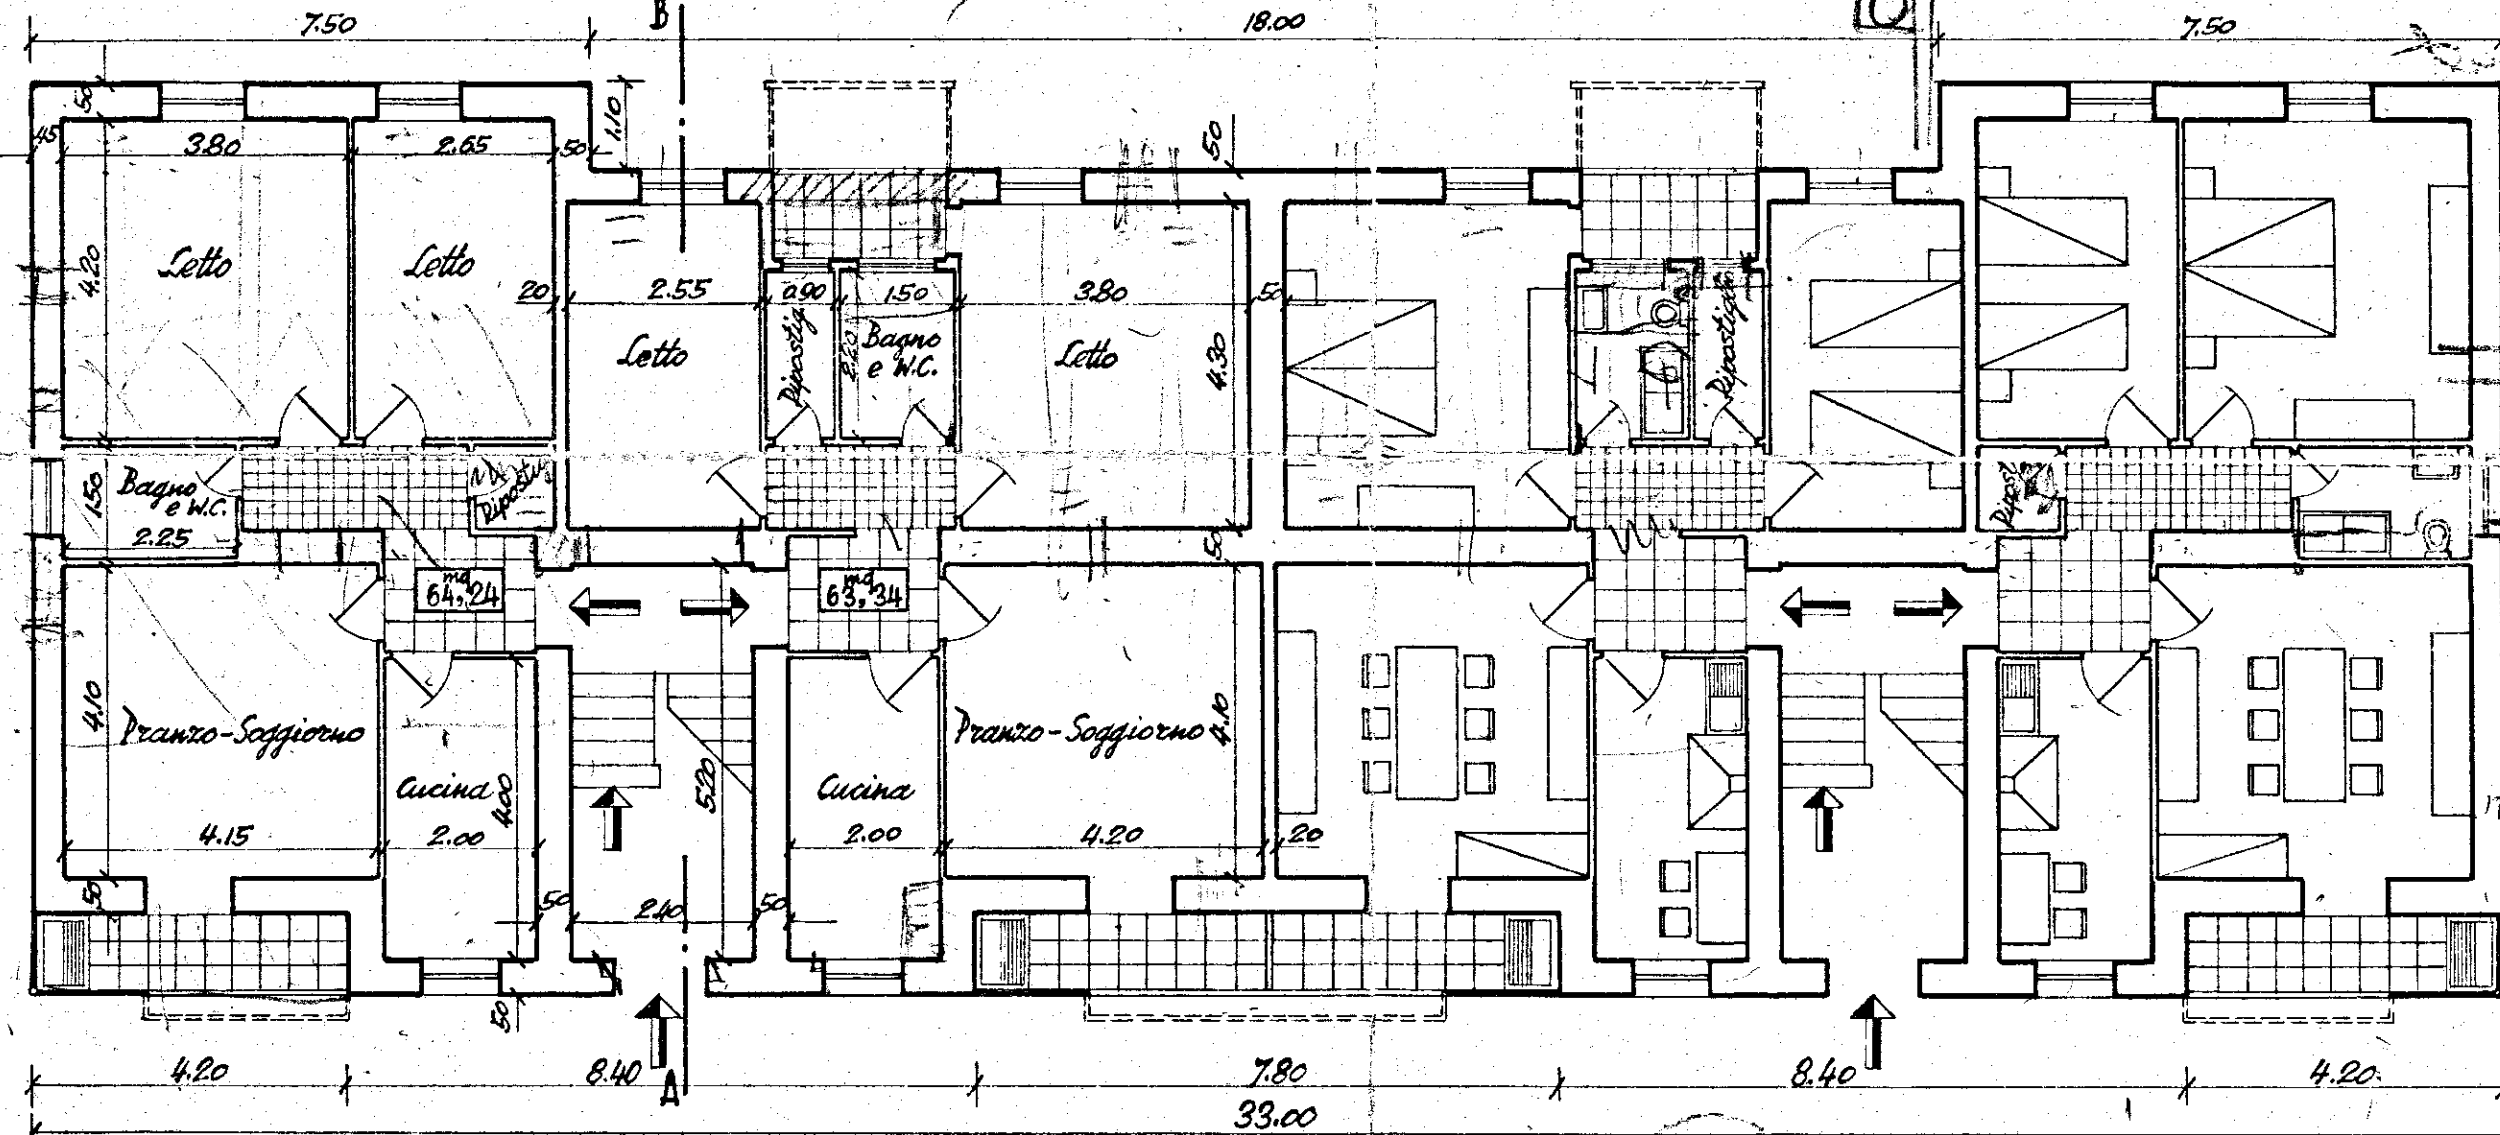

PIANTA SECONDO PIANO

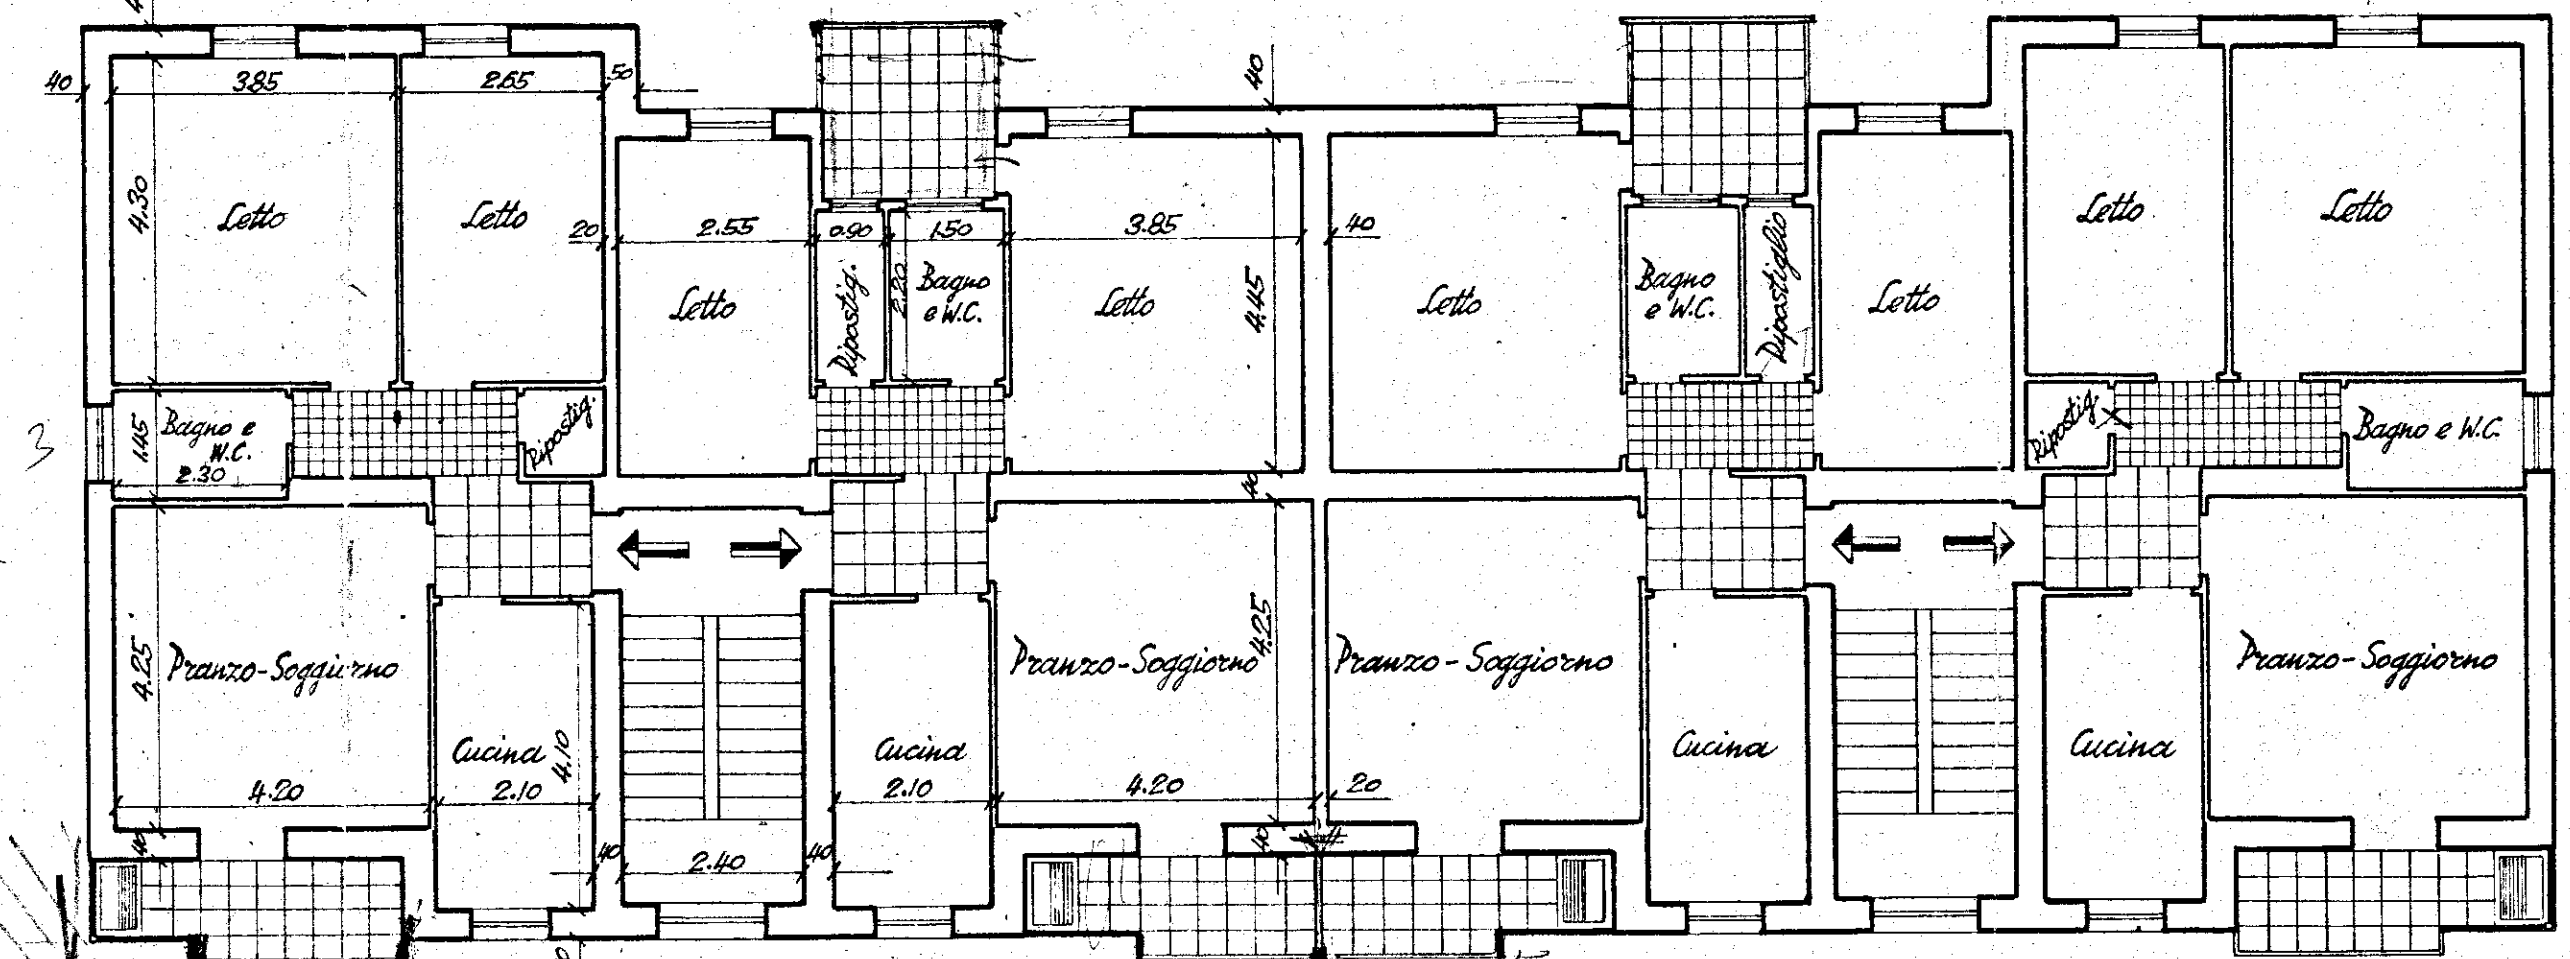

PLANIMETRIA - SCALA 1:1000

