



ISTITUTO AUTONOMO CASE POPOLARI
PER LA PROVINCIA DI BRINDISI


COSTRUZIONE DI CASE POPOLARI NEL COMUNE
 DI FRANCAVILLA FONTANA. - 8° LOTTO - VIA BOITO
 Legge 4-XI-1963 n° 1160 - Alloggi a Riscatto
 Scala 1:400

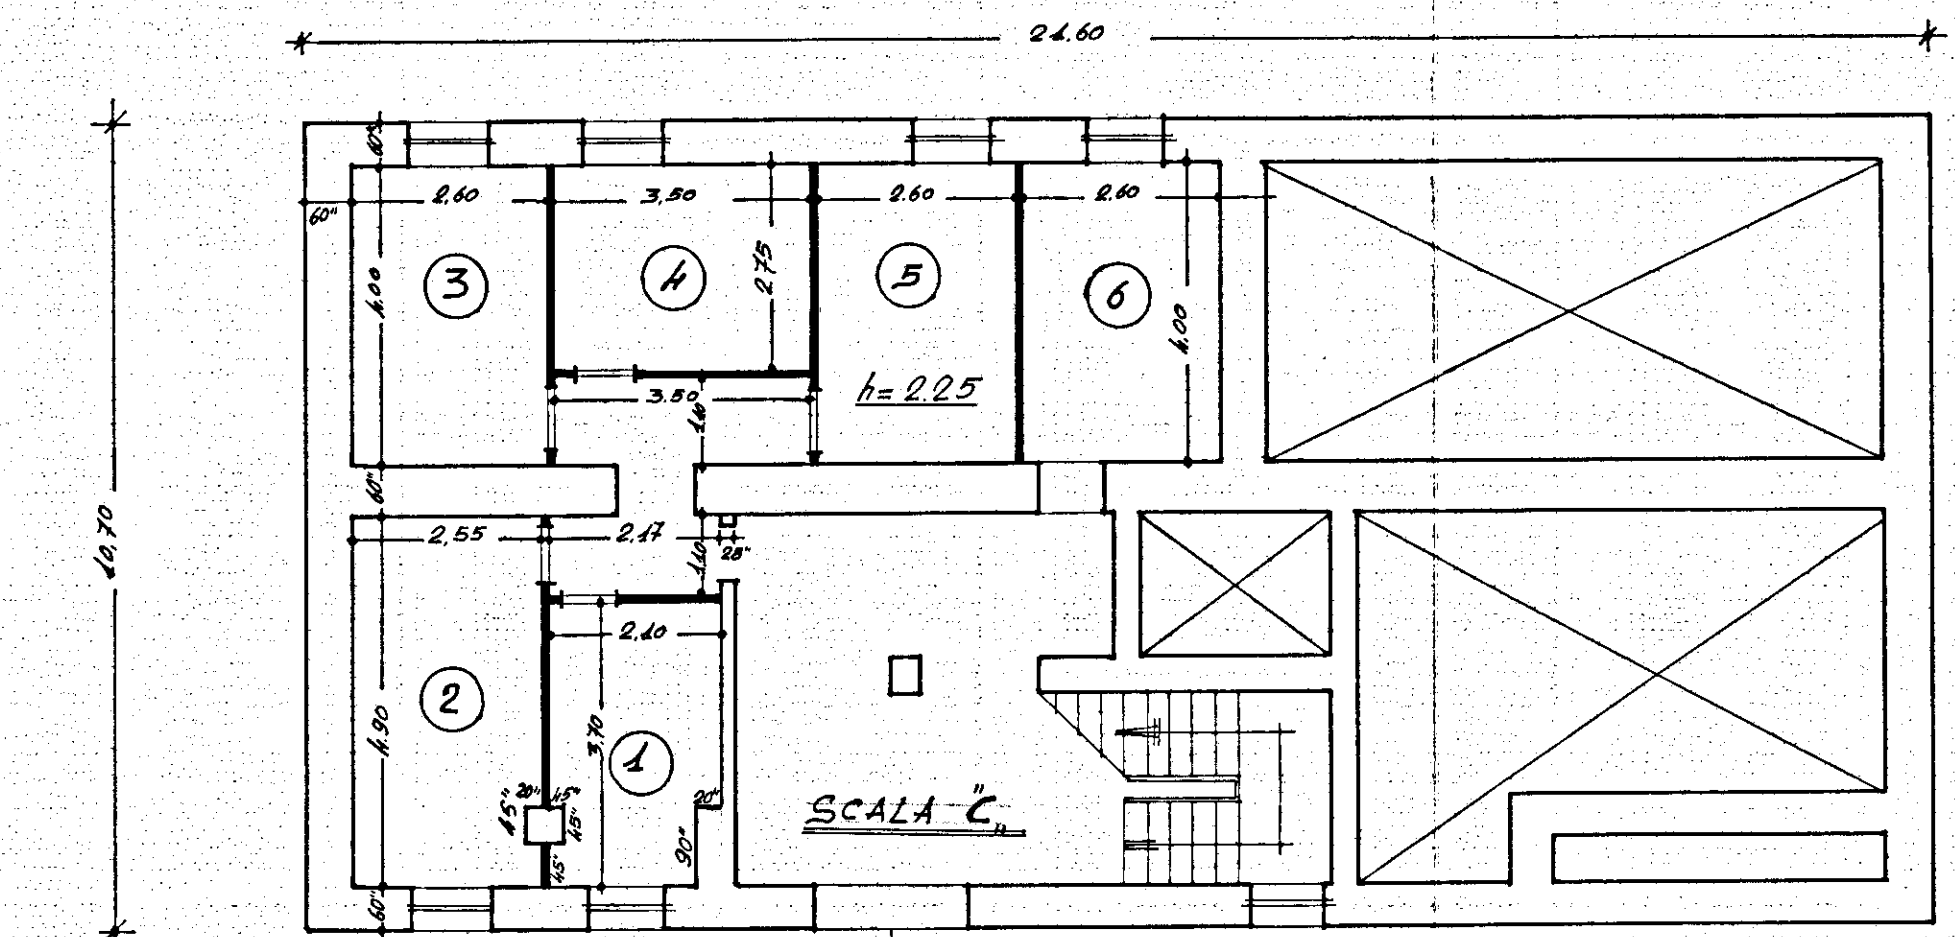


PIANTA PIANO TERRENO

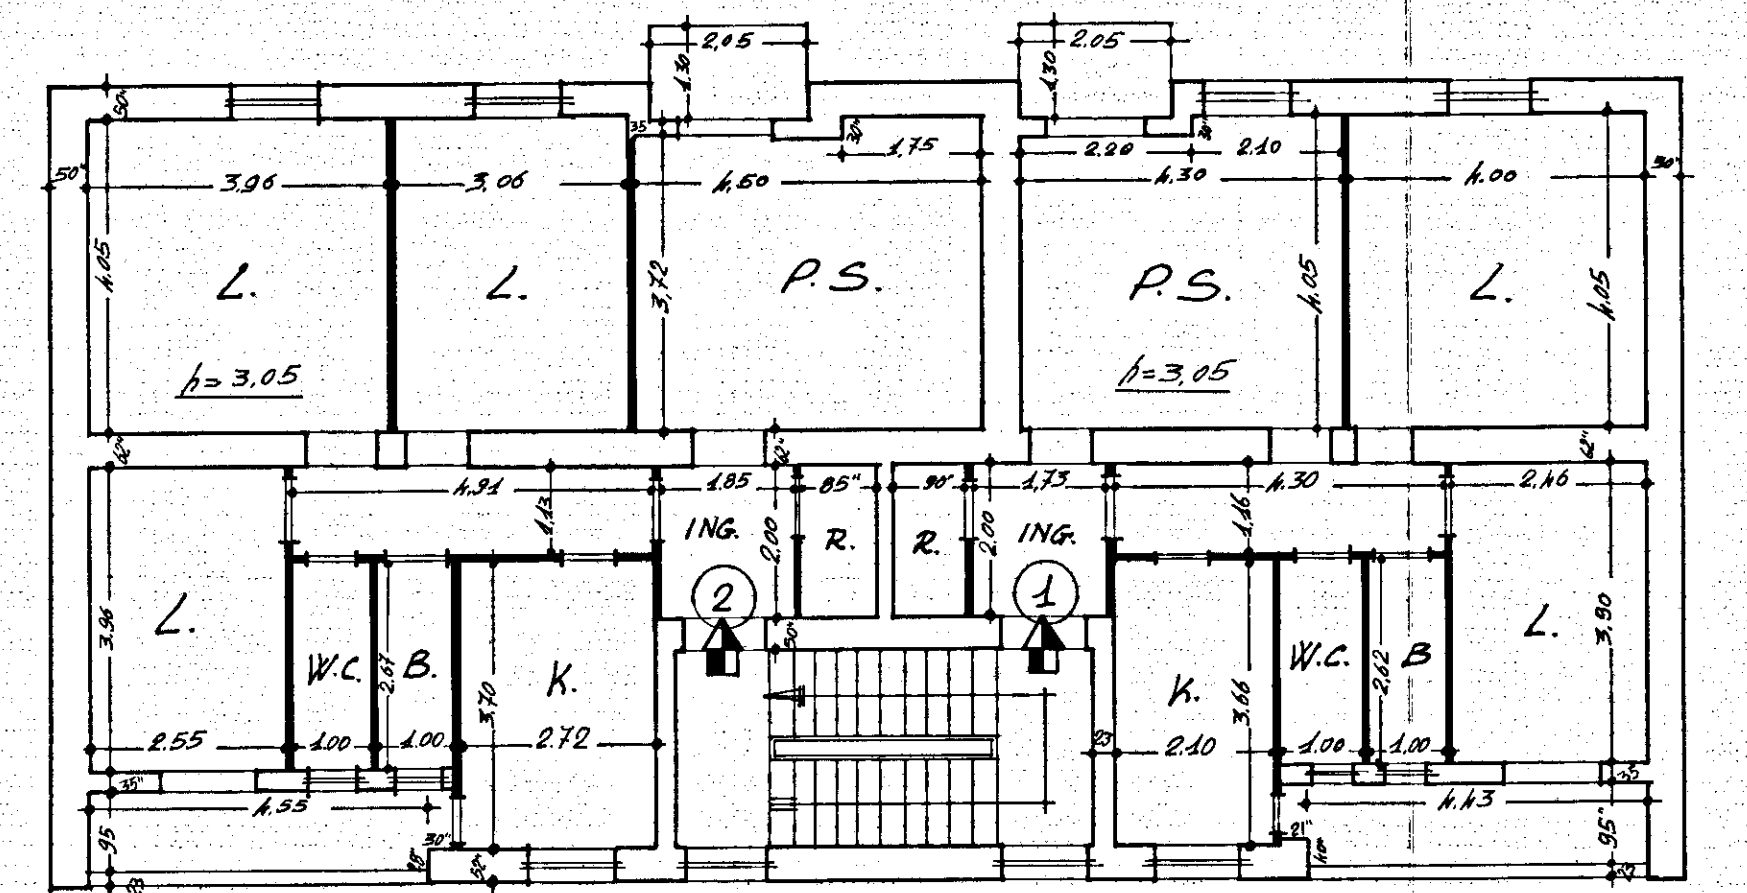

PIANTA PIANO PRIMO

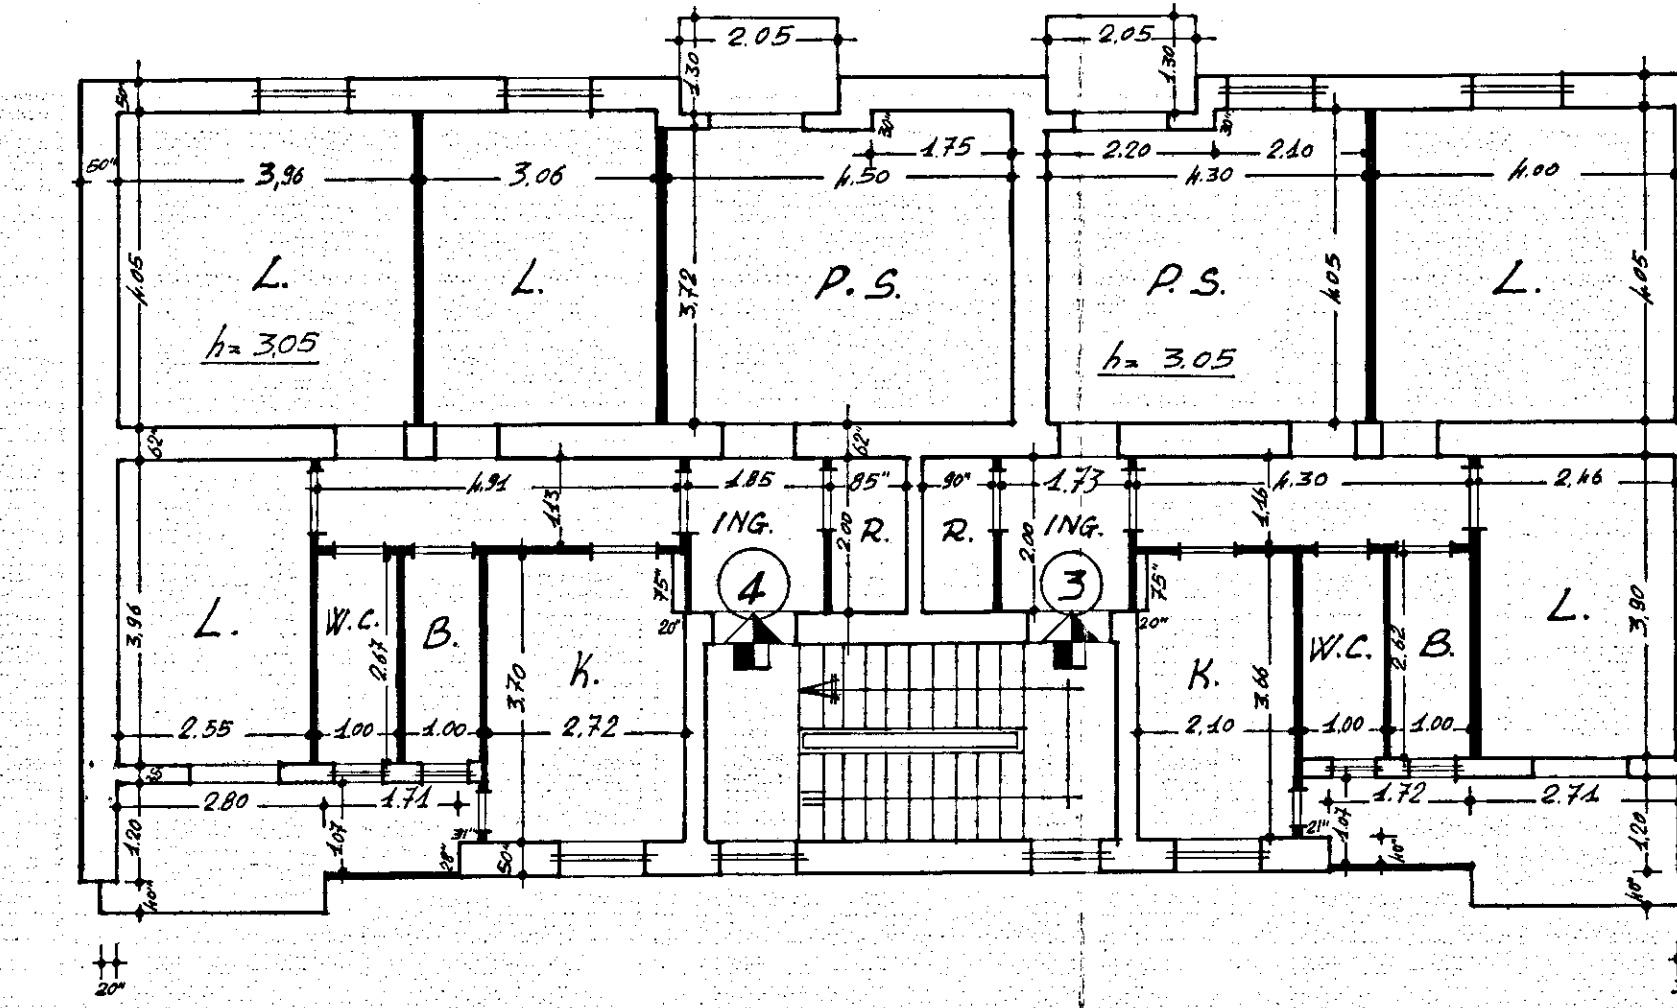

PIANTA PIANO SECONDO

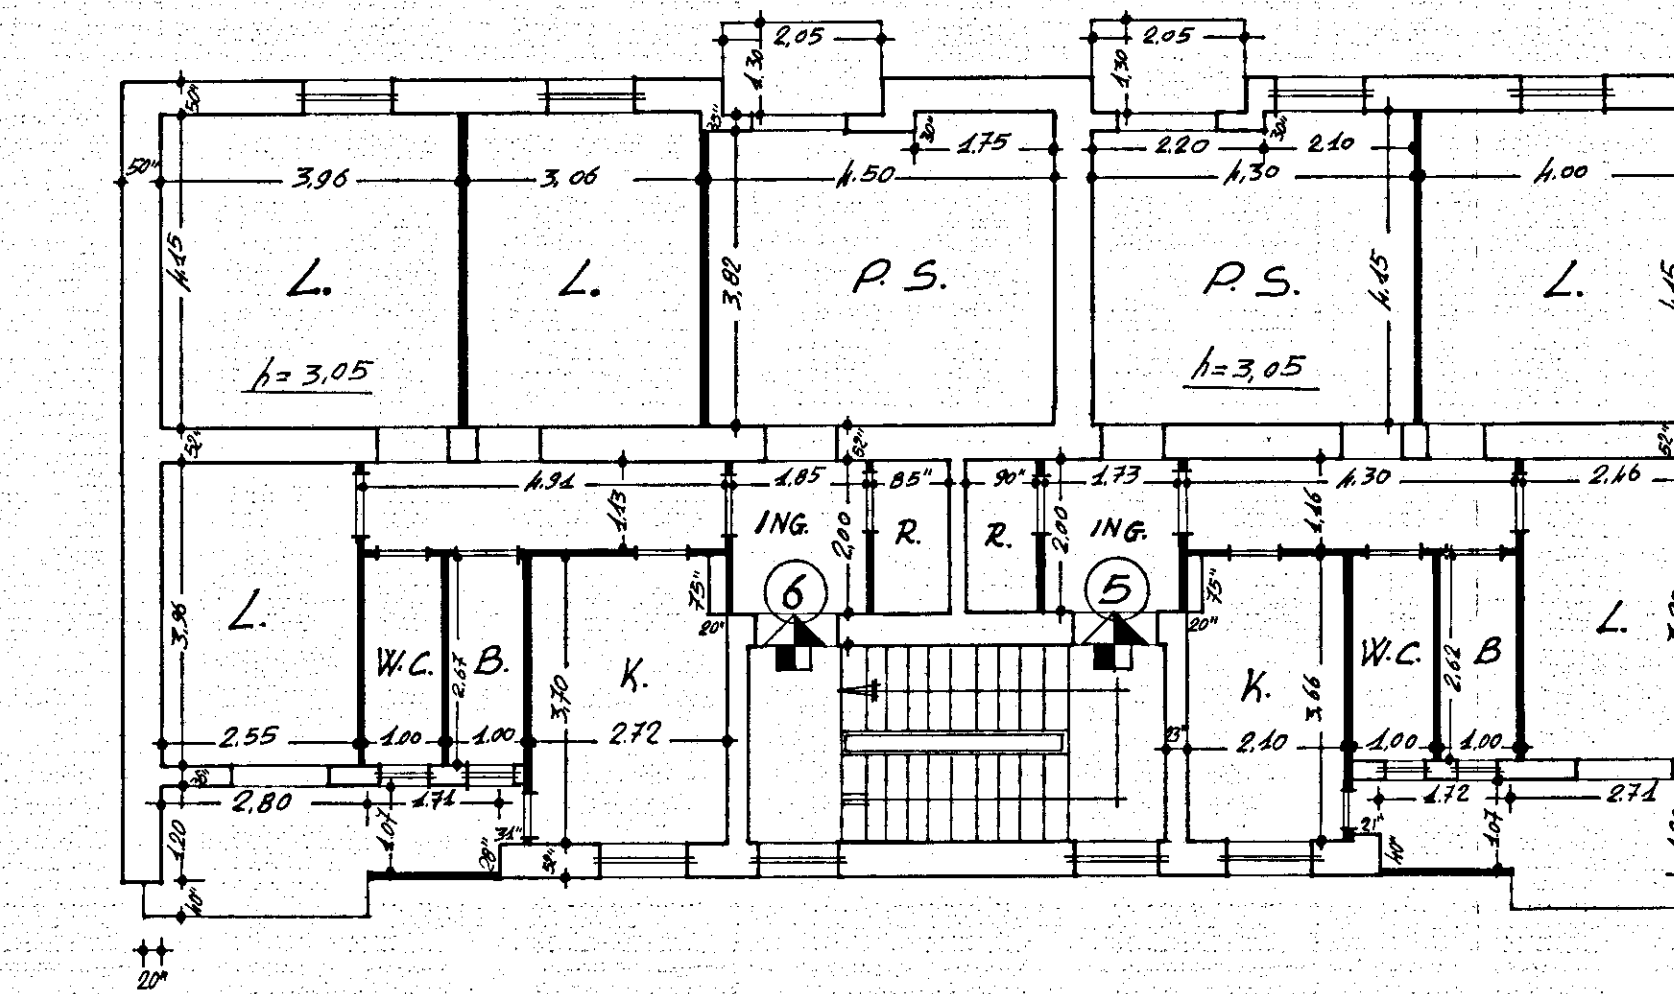

PIANTA PIANO TERZO