

COMUNE DI FRANCAVILLA FONTANA
PROVINCIA DI BRINDISI

Cont. n° 16977

Fabbricato


Località:

PESCHIERA

1,15
1,47
2,80
2,60
2,22
1,12
9,12
2,54
8,52
8,32

8,75
30
8,45
84
= 5
20

280
282
278
840

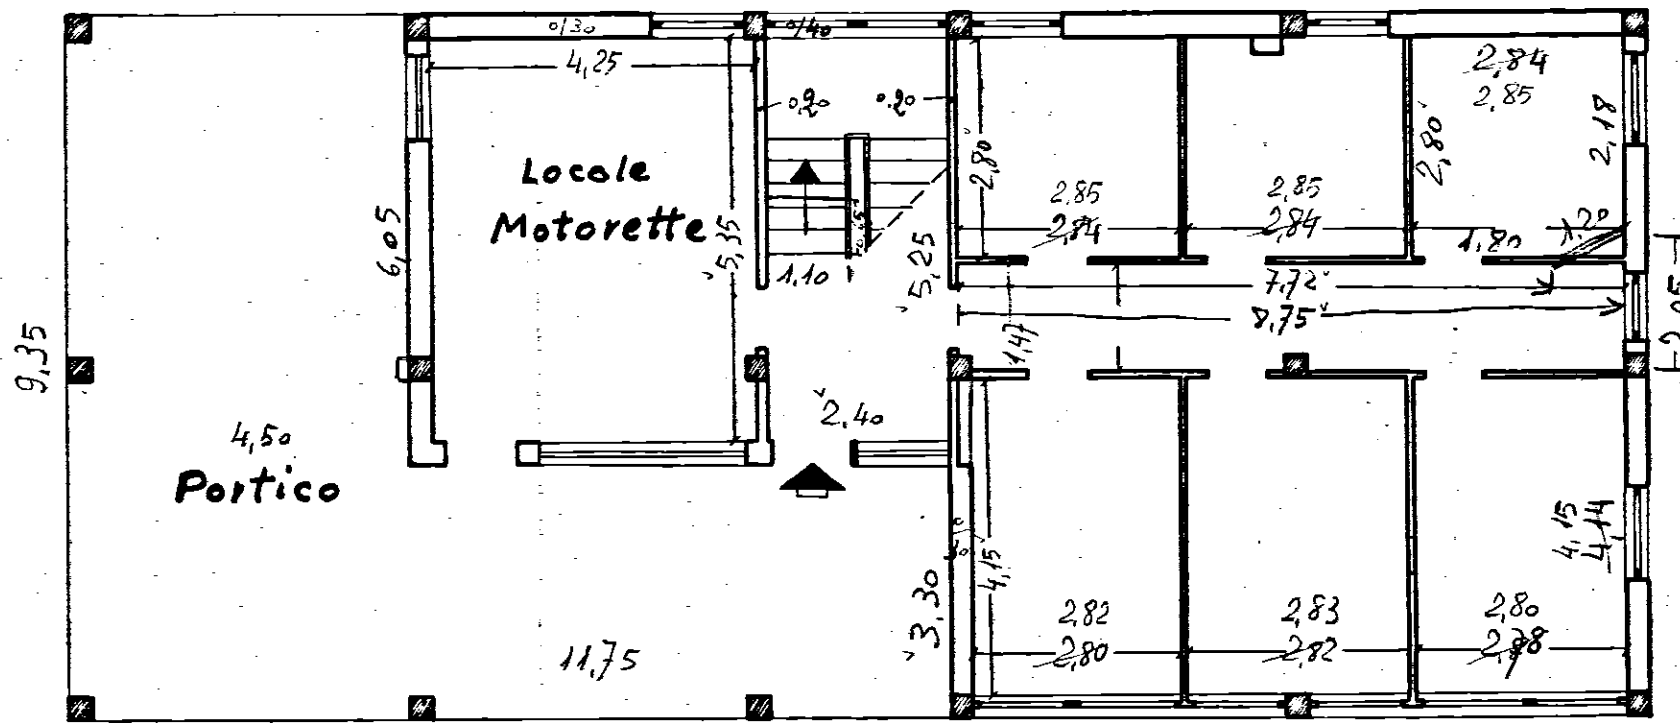

PIANTA PIANO TERRA

Data della compilazione Agosto 1962

Scala 1:100