

Visto il verbale della C.E.C.  
L'INGEGNERE CAPO

*Dupetto*

COMMISSIONE EDILIZIA  
BRINDISI  
17 GIU. 1978  
PARERE FAVOREVOLE



SINDACO  
L'ASSISTENTE ALL'EDILIZIA POPOLARE  
(Dott. Luigi Capone)

# ISTITUTO AUTONOMO CASE POPOLARI - BR

LEGGE 8 AGOSTO 1977 N. 513 PROGRAMMA INTERVENTO 001 65 1

PROGETTO PER LA COSTRUZIONE DI ALLOGGI POPOLARI IN BRINDISI

REGIONE PUGLIA LOTTO D 1/2/3/4

ALLOGGI N. 40 (24 DA MQ. 95 E 16 DA MQ. 45)

EDIFICIO A SPINA D<sub>2</sub> ALLOGGI N. 10 DA 95mq E N. 5 DA 45mq

## PIANTA PIANO 1°

SCALA 1:100

DATA


AGGIORNAMENTI

UFFICIO PROGETTAZIONE  
I.A.C.P. BRINDISI

IL PRESIDENTE  
(Dott. Raffaele Eisentato)

IL VICE DIRETTORE TECNICO  
(Dott. Arch. Pietro ORESTA)

TAV. 3

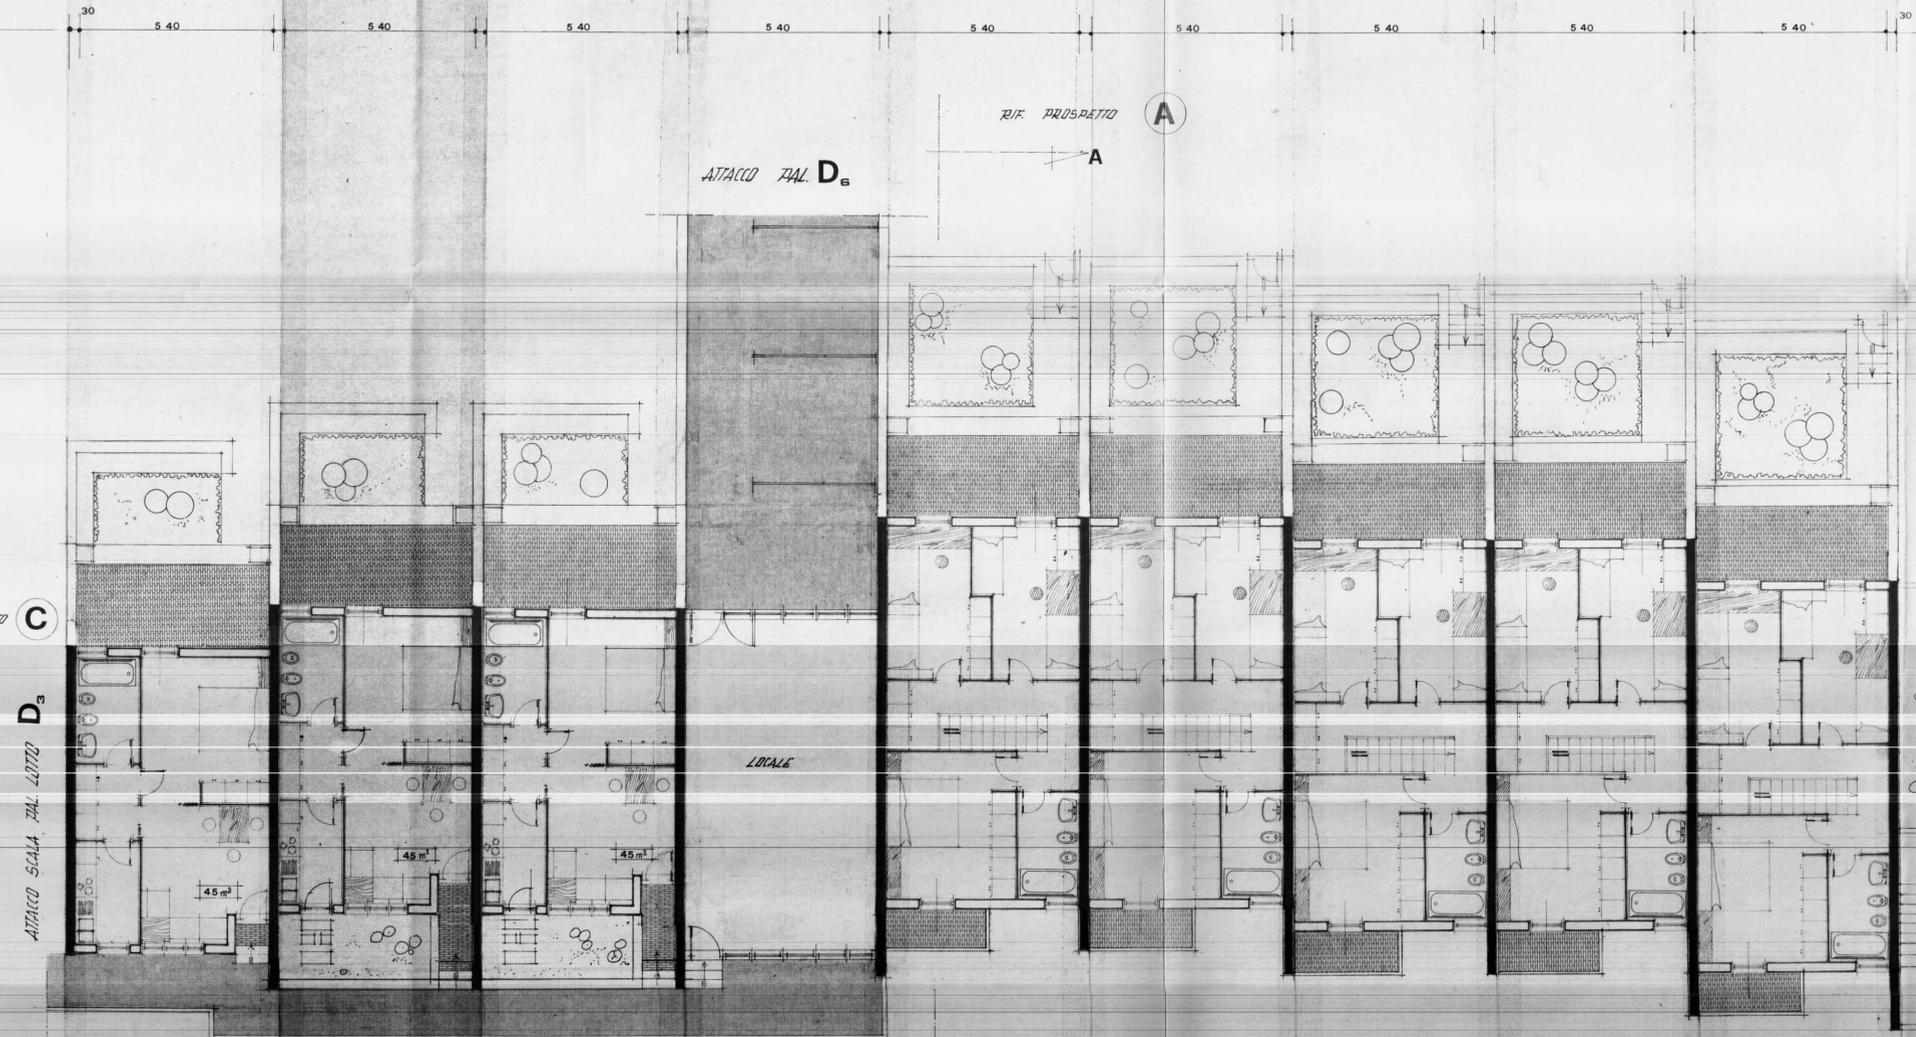

51.60

2.80

22.00