

Per copia conforme all'originale
Latiano, li 5-9-84
IL TECNICO COMUNALE

COMUNE DI LATIANO
N. 64 del verbale
La Commissione Edilizia nella seduta
del 6-6-84
esprime parere favorevole.

Latiano, li 6-9-84
IL PRESIDENTE

IL PRESIDENTE
DEL SERVIZIO NUOVE COSTRUZIONI
(Arch. P. M. RESTA)


istituto case autonomo popolari
brindisi

legge 5-8-1978 n. 457 III° biennio 1982-83 COMPLET.
programma intervento n. 009-106-174
codice 3167400901
progetto per la costruzione di alloggi
popolari in LATIANO
lotto 8 PARZ. comparto 2° piano di zona 167

alloggi n. 30 da mq. 88
PIANTA PIANO TERRA
scala 1:100

3b

ufficio
progettazione
i. a. c. p.
brindisi

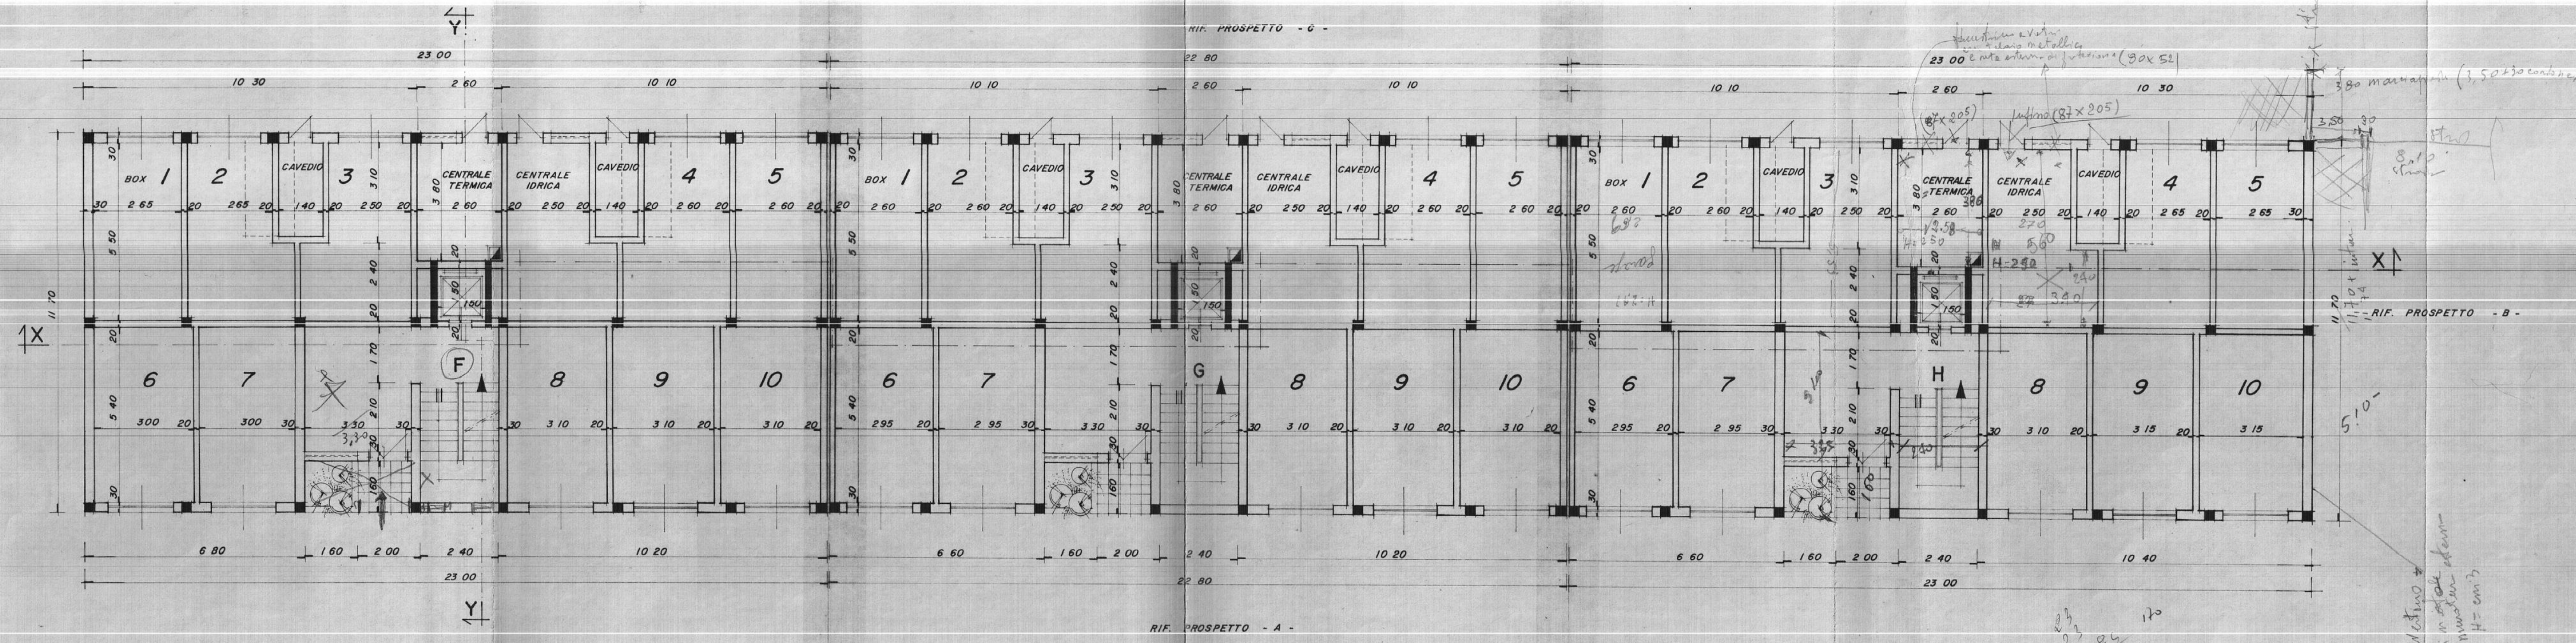

1) L = 23,00
2) L = 22,80
3) L = 23,00 ✓

TEODORICO
in m. ok
m. m. m. m.
H = cm 3