


PESCHIERA

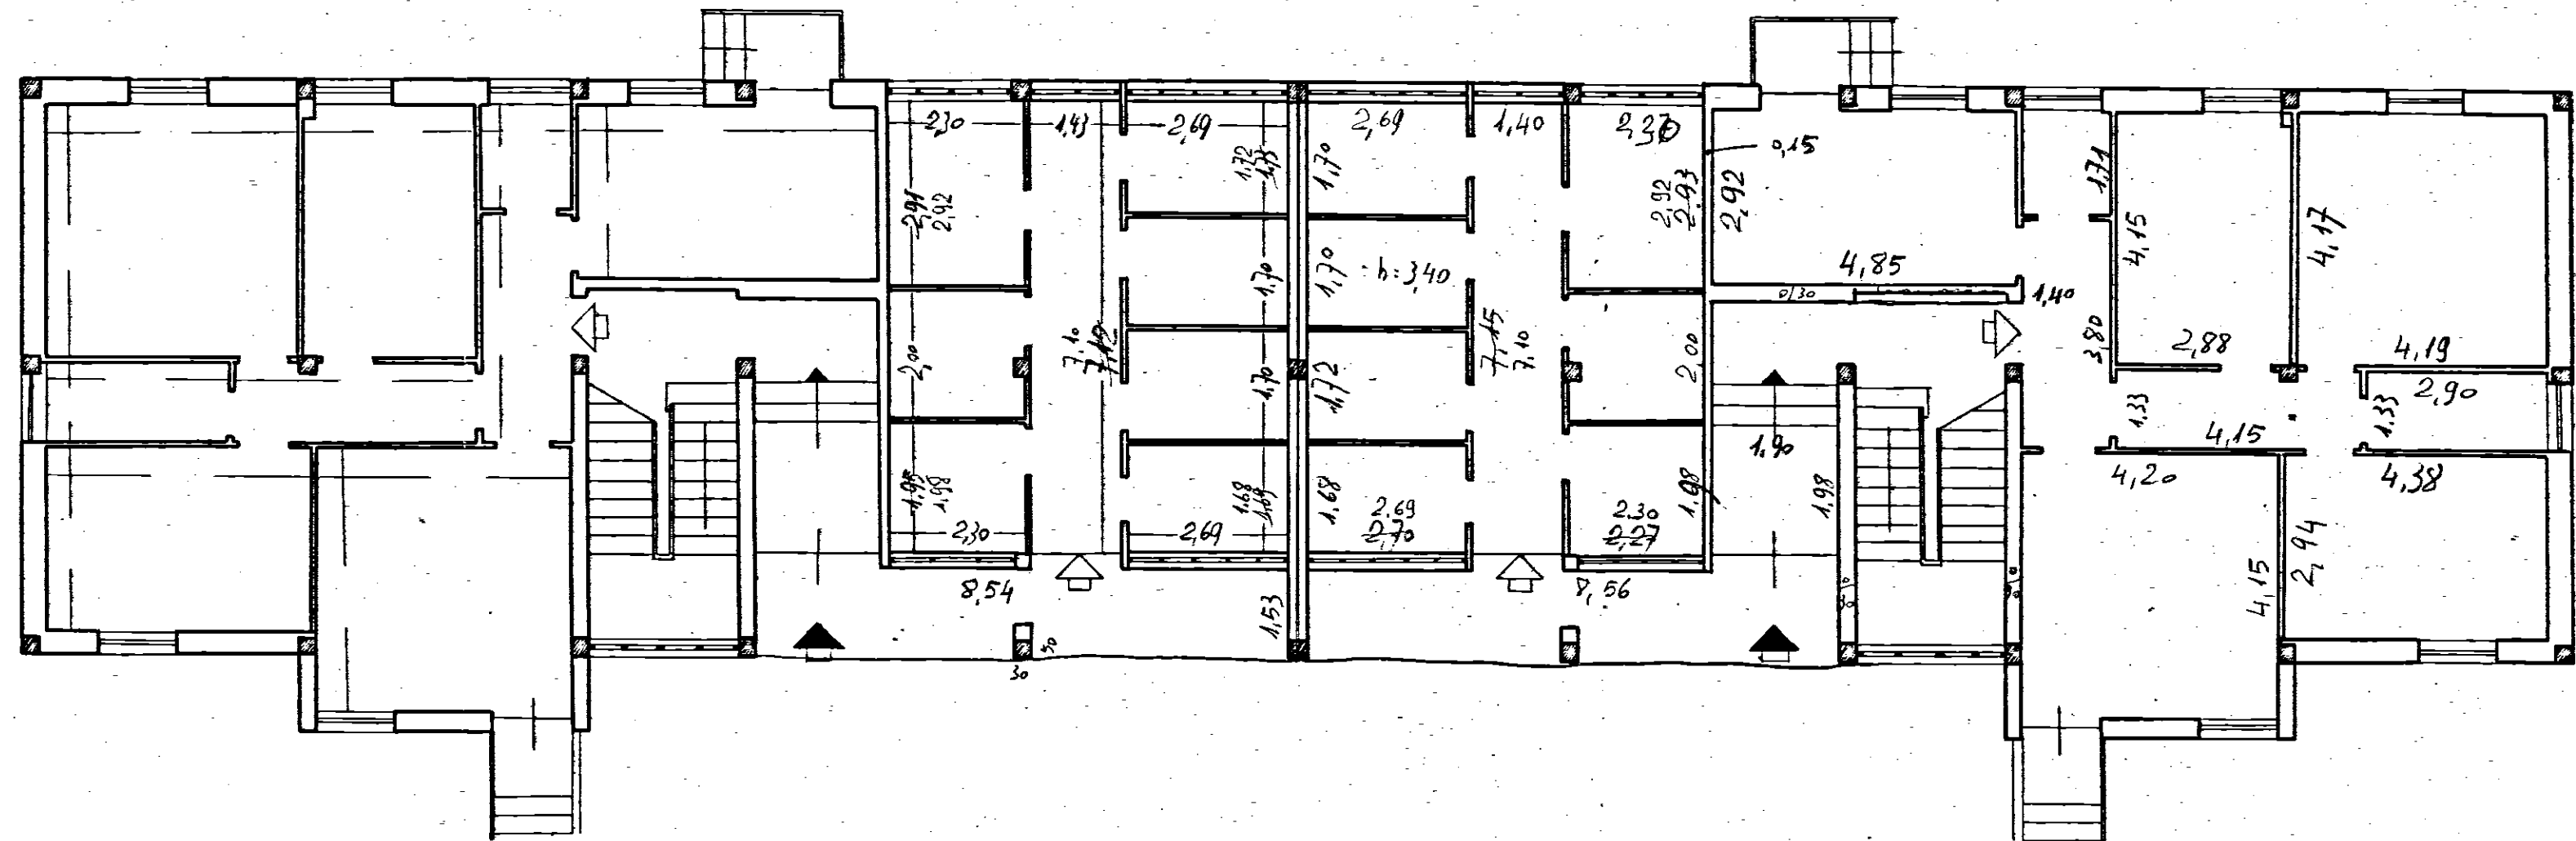

PIANTA PIANO TERRA

Data della compilazione Agosto 1962.

Scale 1:100