
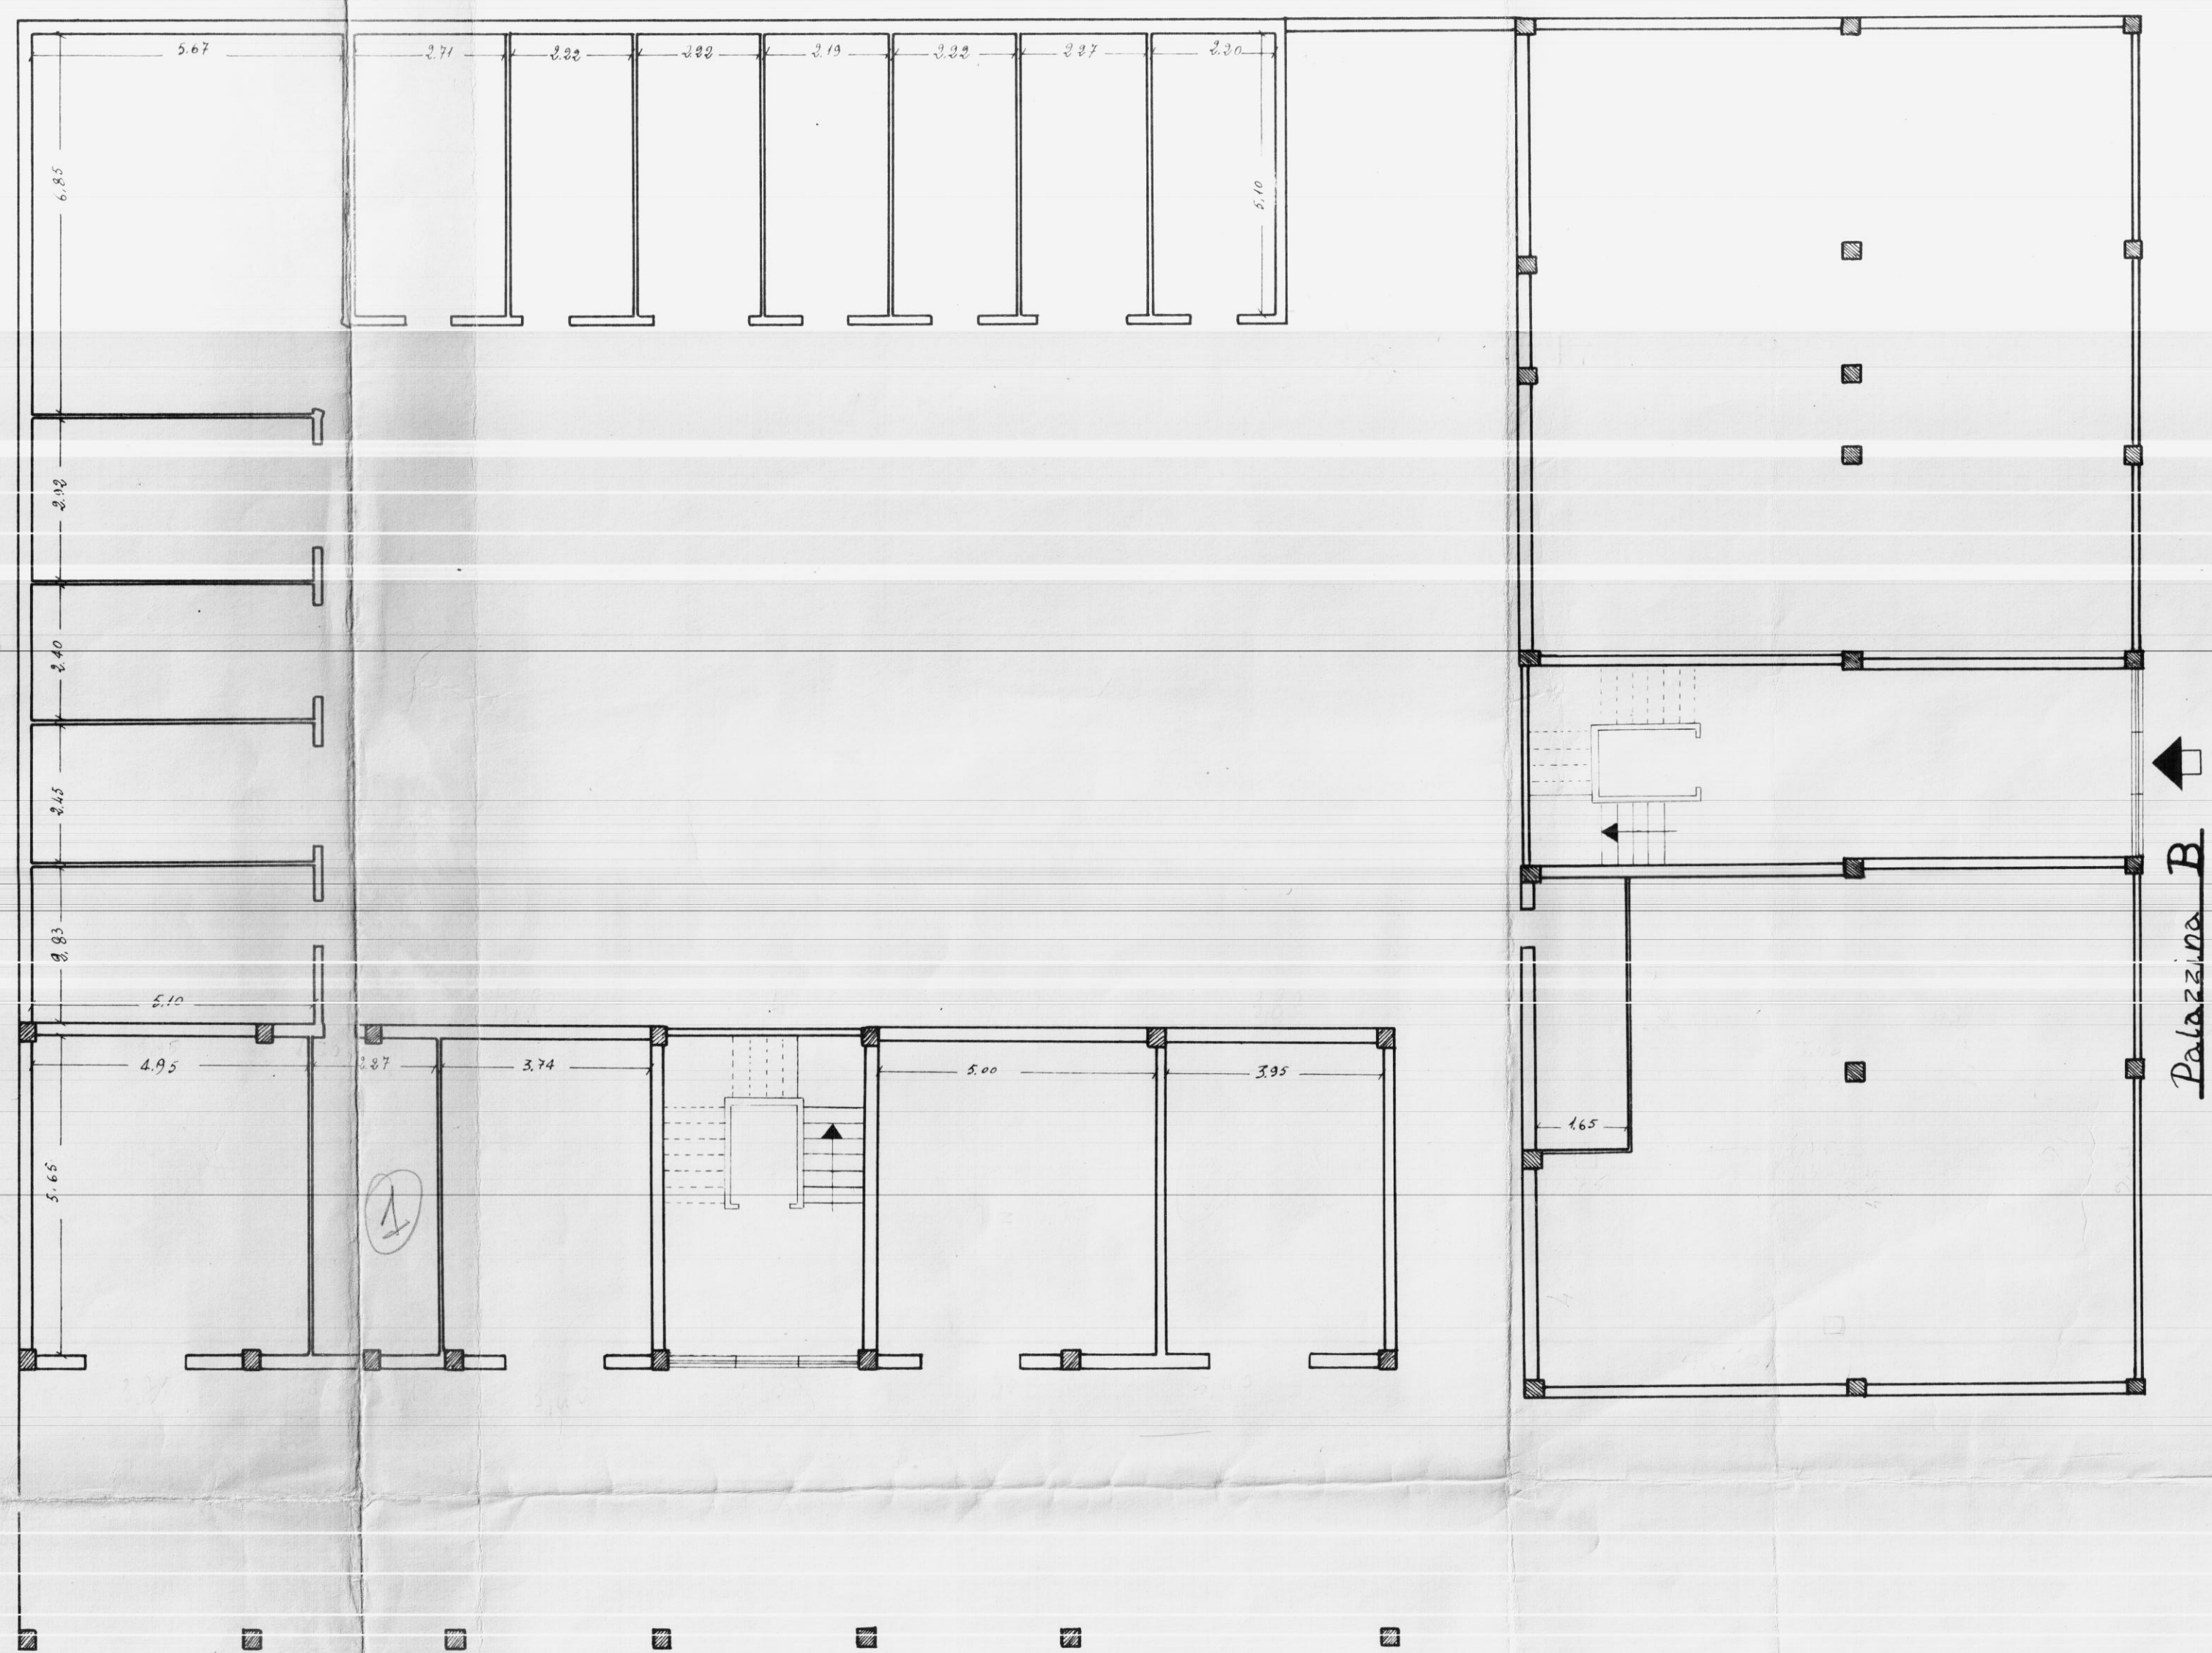


COMUNE DI BRINDISI
PROVINCIA DI BRINDISI
CANT. 16481 "Coop. NUOVA BRINDISI.."
Fabbricati A - B
Località:
VIA TOR PISANI

Pianta Piano Terra

RISCATTO

CANALE

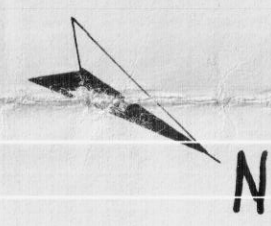

Palazzina A



VIA TOR PISANI

Palazzina B



Nuova strada da denominarsi

Scala 1:100