

ISTITUTO AUTONOMO PER LE CASE POPOLARI

- B R I N D I S I -

19 GEN. 1982/489

Assegnatario Sig. CAIULO ALDO Comune BRINDISI
 Quartiere PARADISO Letto/Cant. 13336 ^{PIAZZA PIETRO} Via COLLETTA
 Civ. / Pal. 1 Scala B Piano R int. 2 Vani ut. 4
 Legge di finanziamento 14.2.1963 n. 60 Anno di ultimazione 1961

In Catasto E.U. l'alloggio è riportato alla partita 1906 Fg. di map
 pa 28 Partic. 409 sub. 9 Cat. A/3 Cl. II Vani cat. 7
 Rendita £. 2786

Consistenza alloggio a "Muri compresi"

Alloggio mq. 109,63 Balconi mq. 7,69 Cantina o box mq. 10,92 Area scop.
 esclus. mq. 57,07 in Catasto E.U. il box è riportato alla partita -
/ Fg. di mappa / Partic. / sub. / Cat. / Cl. /
 Con.cat.mq. / Rendita £. /

CONFINANTI ALLOGGIO

NORD PIAZZA PIETRO COLLETTA
 SUD VIA CARPUCCI - AREA INDIVIDUALE
 EST INT. 1/A
 OVEST INT. 1/B

CONFINANTI SCANTINATO

NORD PIAZZA PIETRO COLLETTA
 SUD CORRIDOIO SCANTINATO
 EST SCANTINATO INT. 3/B
 OVEST SCANTINATO INT. 1/B
 NORD STESSO ALLOGGIO 2/B INT.

AREE INDIVIDUALI

SUD VIA CARPUCCI
 EST AREA INDIVIDUALE 1/A
 OVEST AREA INDIVIDUALE 1/B

PARTI ED AREE COMUNI

LOCALE HISTORETTE - VANO SCALA - TERRAZZO

PARTI ED AREE CONSORTILI

IL COORDINATORE
 Servizio Risanamento - Patrimonio
 (Geom. Vito Savino)



IL COORDINATORE GENERALE
 (Dott. Ing. Antonio LONGO)

97.06

ALLEGATO A


VIA CARDUCCI

22.65

11.30

11.45

11.30

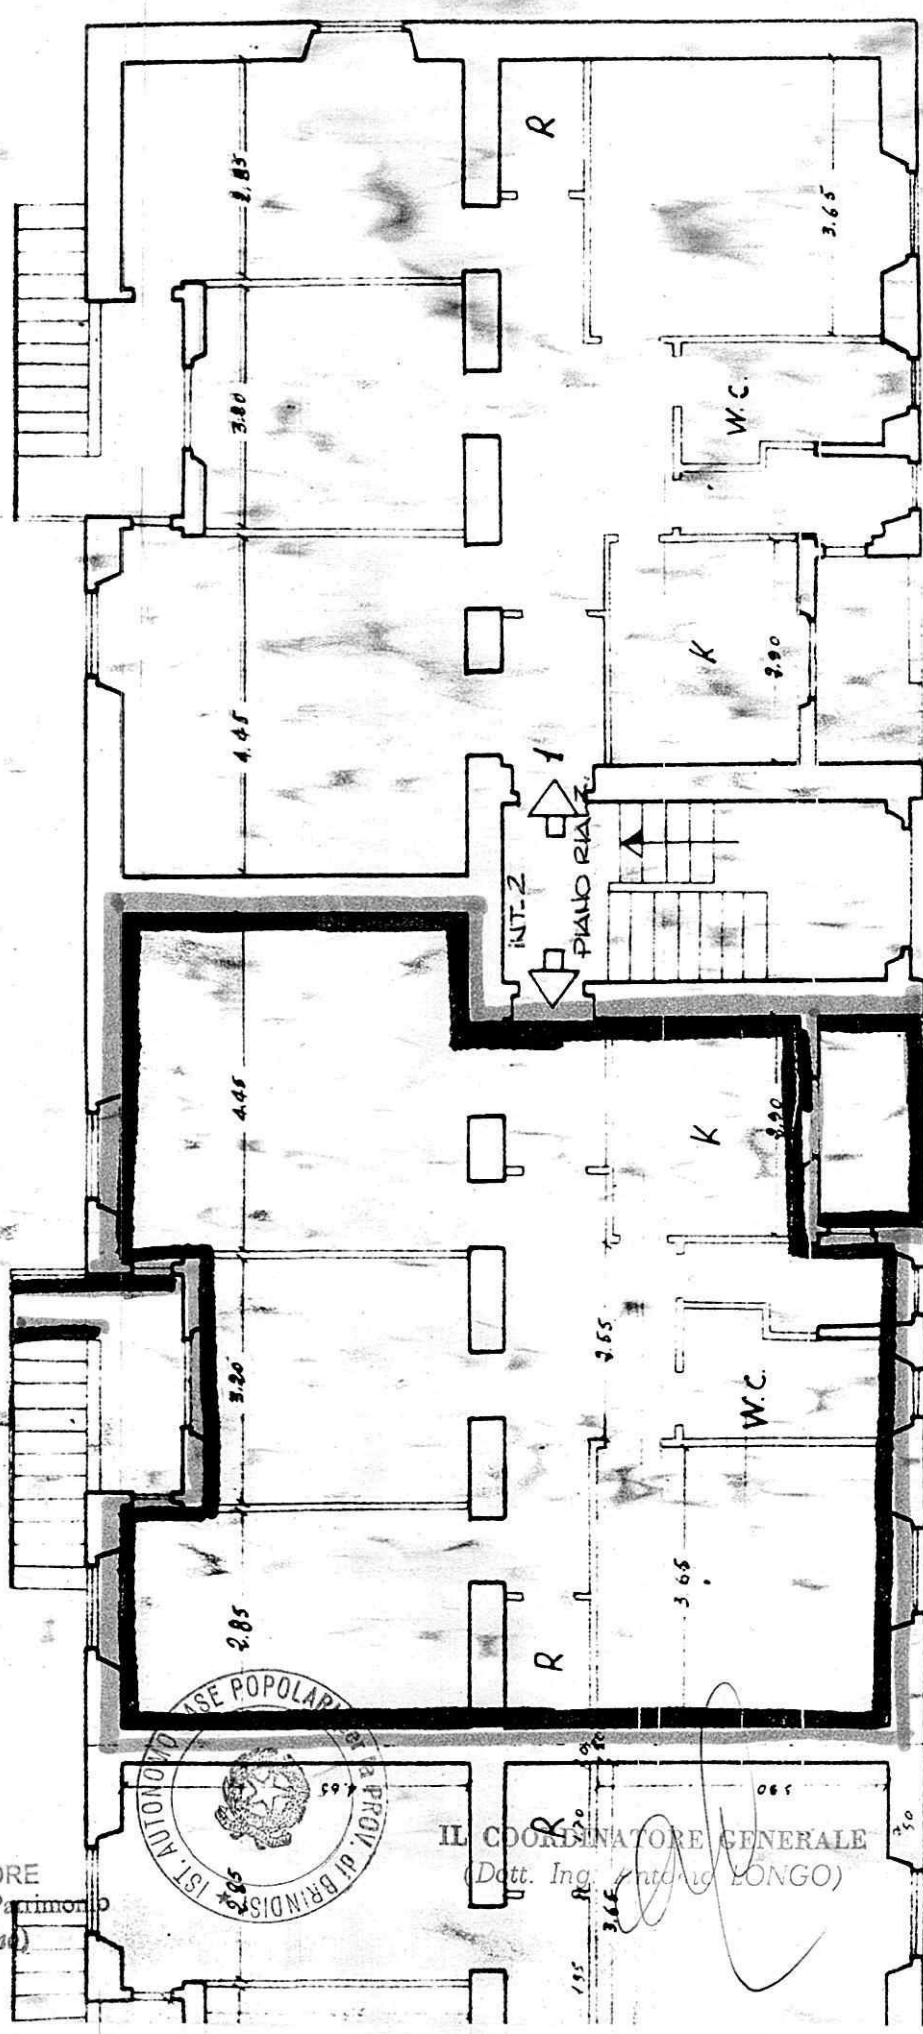

Handwritten signature

Handwritten signature

Scala B


p. CIV

PIAZZA PIETRO COLLETTA

-45.30

Pianta Piano Rialzato

IL COORDINATORE
izio Risanamento - Patrimonio
(Geom. Vito Savino)

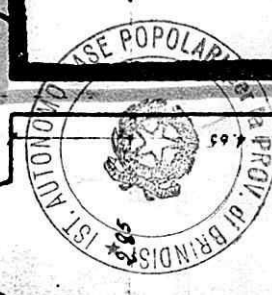


IL COORDINATORE GENERALE
(Dott. Ing. Antonio LONGO)

BRINDISI
Cantieri
fabbr.

IL COORDINATORE
Servizio Risanamento - Patrimonio
(Geom. Vito Savino)

VIA CARDUCCI

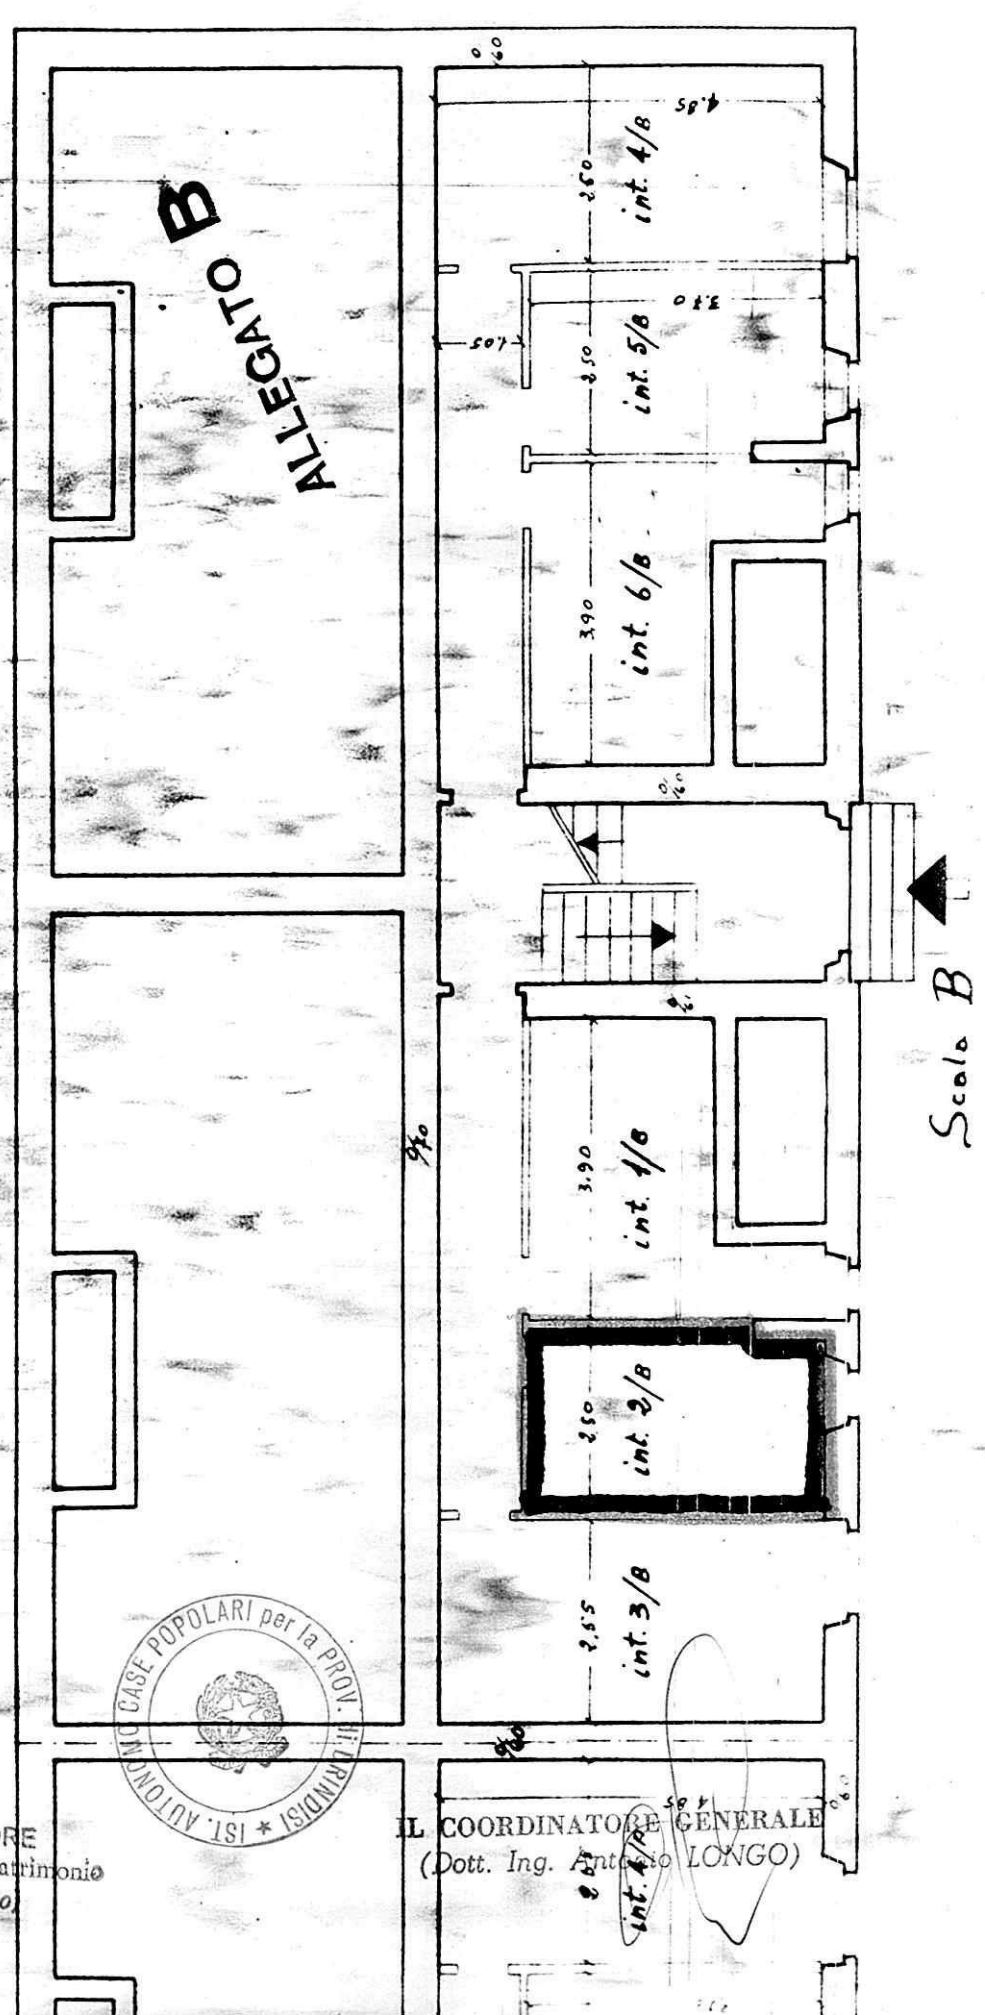

PAZZA PIETRO COLLETTA

Pianta Scantinato

[Handwritten signature]


IL COORDINATORE GENERALE
(Dott. Ing. Antonio LONGO)

Aciv - Paint 1


ALLEGATO

IL COORDINATORE
Servizio Risanamento - Patrimonio
(Geom. Vito Savino)

IL COORDINATORE GENERALE
(Doct. ^{ing.} Antonio LONGO)

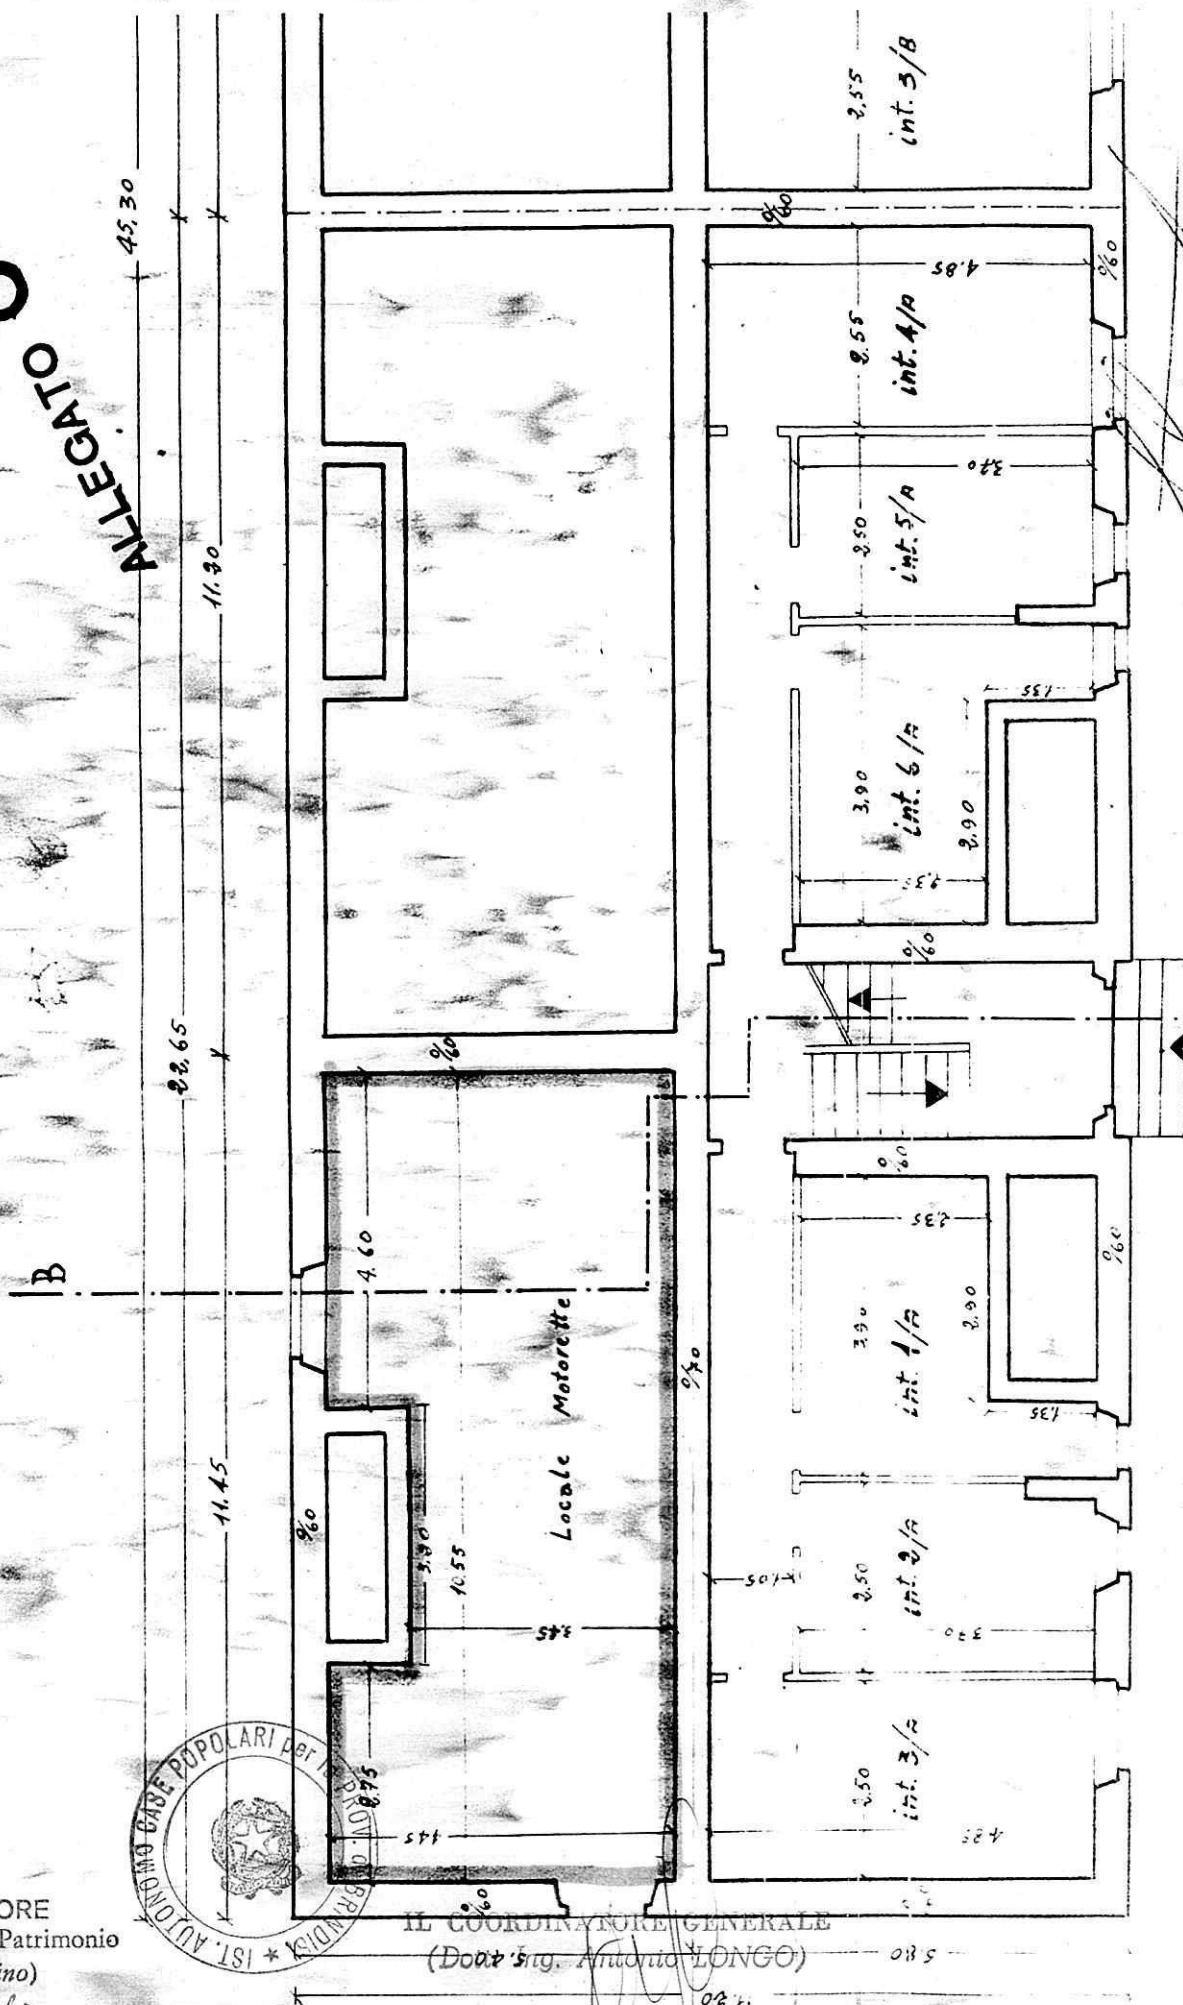

ALLEGATO C.1

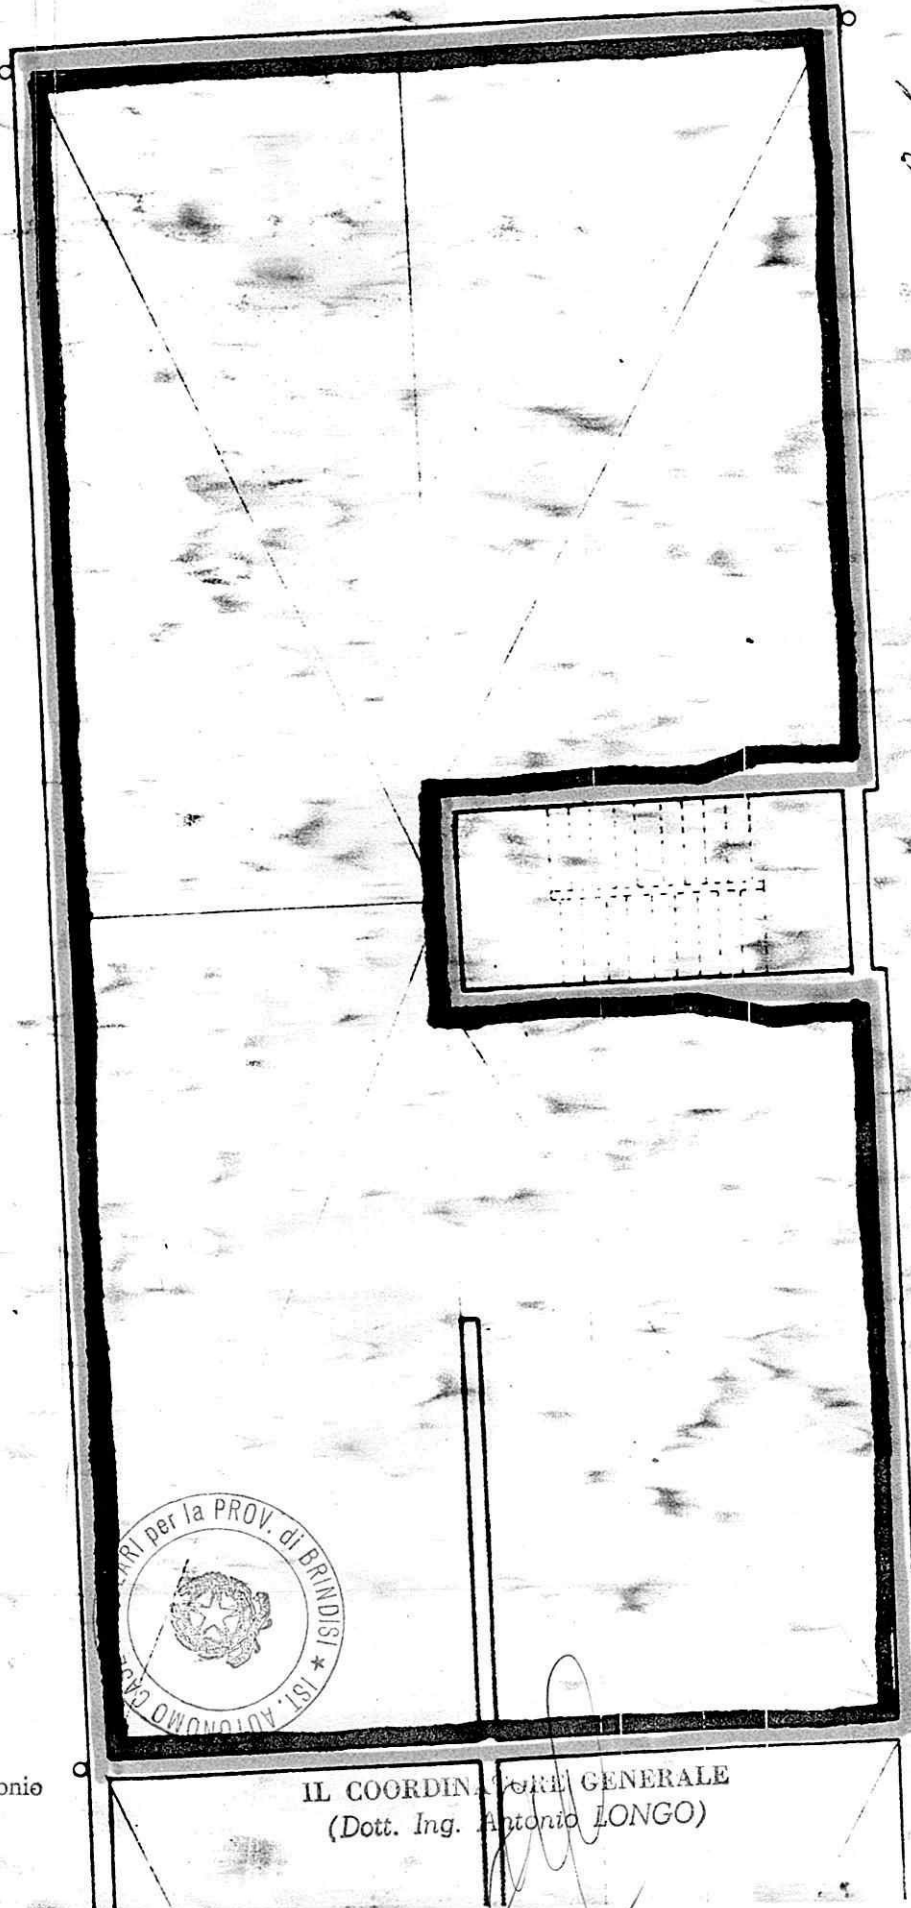

Stant

Caricamento

Pianta Terrazzo

IL COORDINATORE
Servizio Risanamento - Patrimonio
(Geom. Vito Savino)

IL COORDINATORE GENERALE
(Dott. Ing. Antonio LONGO)

COMUNE DI BRINDISI

PROVINCIA DI BRINDISI

CANTIERE N° 13336 (Lotto 3°)

FABBRICATI 1-2-3-4

LOCALITA': PARADISO (QUARTIERE C.E.P.)

VIA GIOSUE' CARDUCCI


" ALFREDO ORIANI

" GABRIELE D'ANNUNZIO

" GIOVANNI PASCOLI

DA ALLEGARE AL MOD. IC. 353

RISCATTO

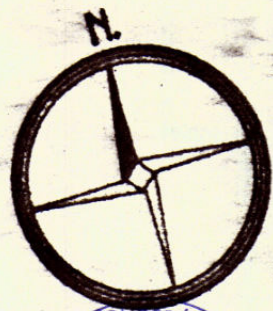

IL COORDINATORE
Servizio Risanamento - Patrimonio
(Geom. Vito Savino)

IL COORDINATORE GENERALE
(Dott. Ing. Antonio LONGO)

SCALA 1:500

DATA DELLA COMPILAZIONE: 10 MARZO 1962

PROPRIETA' INA-CASA
C/ 15632

Proprietà INA-CASA
C. 12658

VIA


GABRIELE

D'ANNUNZIO

ALLEGATO D

Proprietà MINISTERO LL.PP. - LEGGE 640

VIA ALFREDO ORIANI

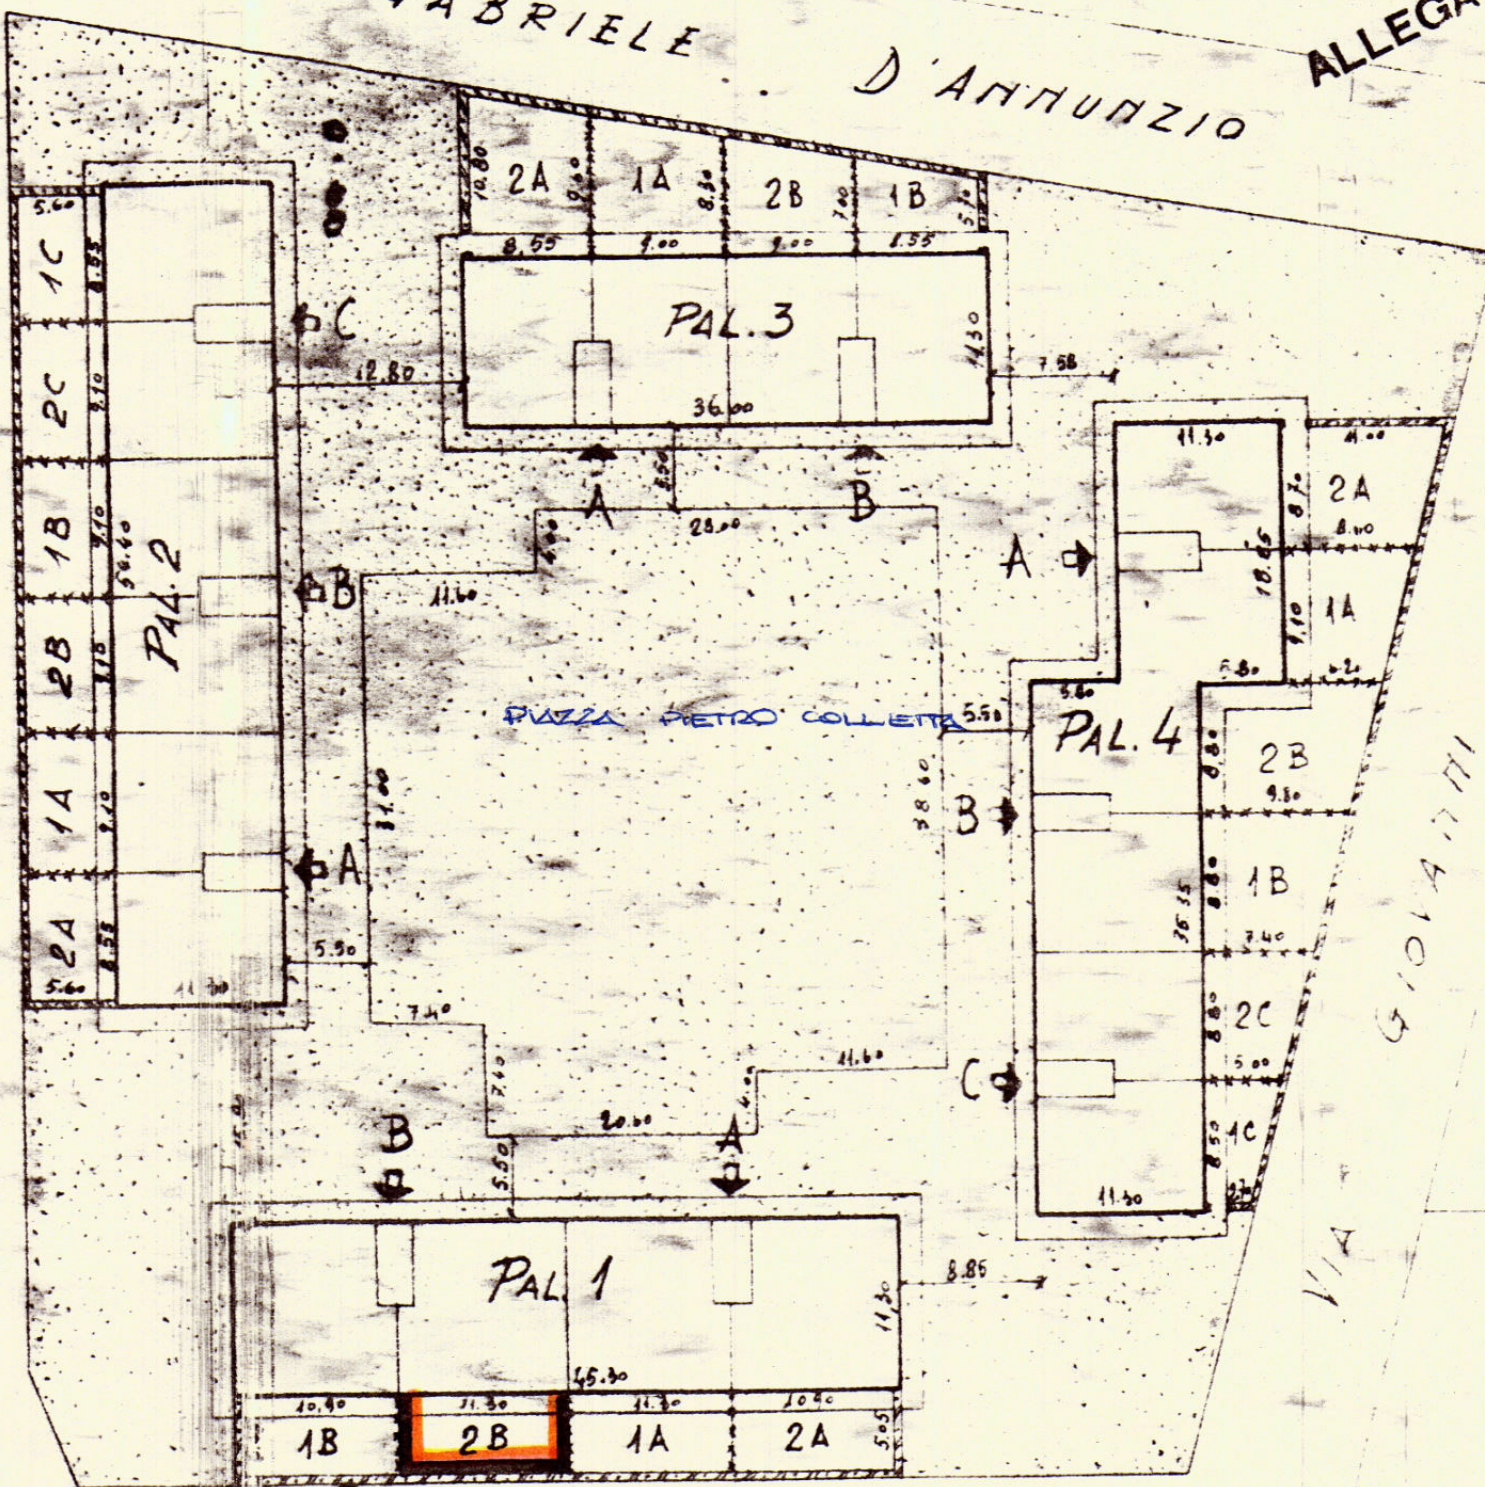

VIA

GIOSUE'

CARDUCCI

Proprietà
INCIS

Proprietà
INA-CASA
NCL

PROPRIETA' IACP - BRINDISI

Carlo Altieri

[Signature]

All'Istituto Autonomo per le Case Popolari

della Provincia di BRINDISI

via G. B. Casimiro, 27

BRINDISI

OGGETTO: Cantiere 13336 ex INA - CASA - Sito in Brindisi in P.zza P. Colletta , rione Paradiso - Trasmissione dati catastali ed elaborati tecnici.

Come da incarico n. 10508 del 13/11/1979 conferitomi da Codesto Ufficio, in allegato alla presente, si rimettono gli elaborati tecnici relativi alle piante planimetriche in otto esemplari, per l'unità immobiliare di cui allo oggetto, costituita dall'alloggio, dallo scantinato, dal terrazzo e vano motorette.

Si trasmettono altresì, su apposito stampato, i dati tecnici catastali necessari per l'atto di trasferimento delle singole unità immobiliari. Di tutto quanto innanzi, viene anche inviata una ulteriore copia completa, per ogni appartamento, da conservare agli atti di Codesto Ufficio.

Atto di futura vendita che si restituisce:

Alloggio int. 4 Scala C Assegnatario Giarletti Amleto (in loco tenuto in fitto dal Sig. Matarrese Giovanni).

NOTA: Lo scantinato che risulta assegnato dagli atti è quello int. 4/C in loco invece il Sig. Giarletti si trova in possesso dello scantinato int. 2/C.

//.//



ASSEGNETARIO.....GIARLETTI AMLETO.....
COMUNE DI.....BRINDISI.....quartiere...RIONE PARADISO.....
Lotto-Cantiere.....13336.....Via...P.ZZA COLLETTA.....Civ. 11...
Palazzina.....Scala...C.....Piano...PRIMO.....Int. 4.....
• ALLOGGIO di n. 3.....stanze utili oltre gli accessori.

IN CATASTO E.U. - L'alloggio é riportato alla Partita...1906.....Foglio
di mappa...28.....Part. 414.....sub. 17.....Categ. A/3.....classe 2.....
consistenza catastale vani.....6.....Rendita Catastale Lit. 2388.....
BOX - GARAGE - E' riportato in C.E.U. alla Partita.....Foglio
di mappa.....Part.sub.....Categ.Classe.....
consistenza catastale Mq.Rendita Catastale Lit.....

CONFINANTI ALLOGGIO

NORD...ALLOGGIO INTERNO 3 SCALA B.....
EST...VIA G. PASCOLI.....
SUD...VANO SCALA E ALLOGGIO INTERNO 3.....
OVEST...PIAZZA COLLETTA.....

CONFINANTI SCANTINATO - ~~X BOX~~

NORD...SCANTINATO INTERNO 3/C.....
EST...VIA G. PASCOLI.....
SUD...SCANTINATO INTERNO 5/C.....
OVEST...CORRIDOIO COMUNE.....

CONFINANTI LOCALE COMUNE

NORD...VIA G. D'ANNUNZIO.....
EST...SCANTINATO INTERNO 1/A CORRIDOIO COMUNE.....
SUD...VANO SCALA.....
OVEST...PIAZZA COLLETTA.....

PARTI ED AREE CONDOMINIALI: VANO SCALA - TERRAZZO.....
.....
.....

PARTI ED AREE INDIVIDUALI:.....
.....
.....

AREA CONSORTILE:.....
.....
.....

IL TECNICO INCARICATO



67.50

Scale 1:100

Ar civ. /c int. 1

2

3

4

5

6


BRINDISI

Cant 13336

Lot 4

VIA G. PASCOLI

VIA G. CARDUCCI

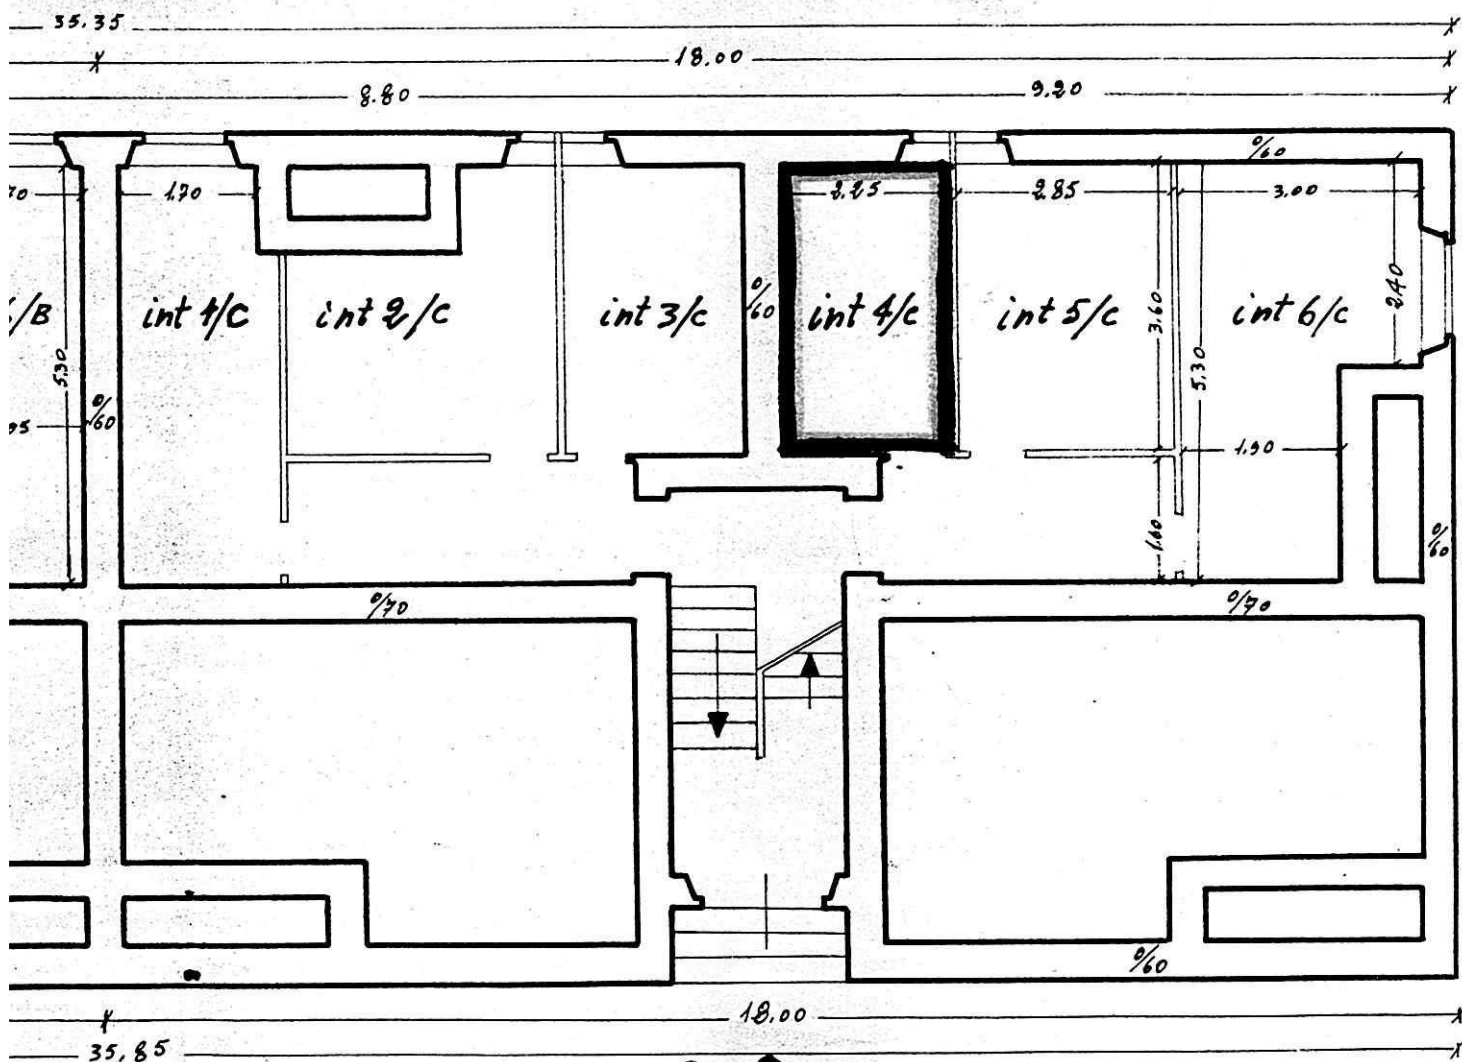

Scala C



PIAZZA COLLETTA


Scala 1:100

INDIST
 Cont. 13336
 tabb 4

Ar° civ.	/A int. 1
"	" 2
"	" 3
"	" 4
"	" 5
"	" 6

54

VIA G. PASCOLI

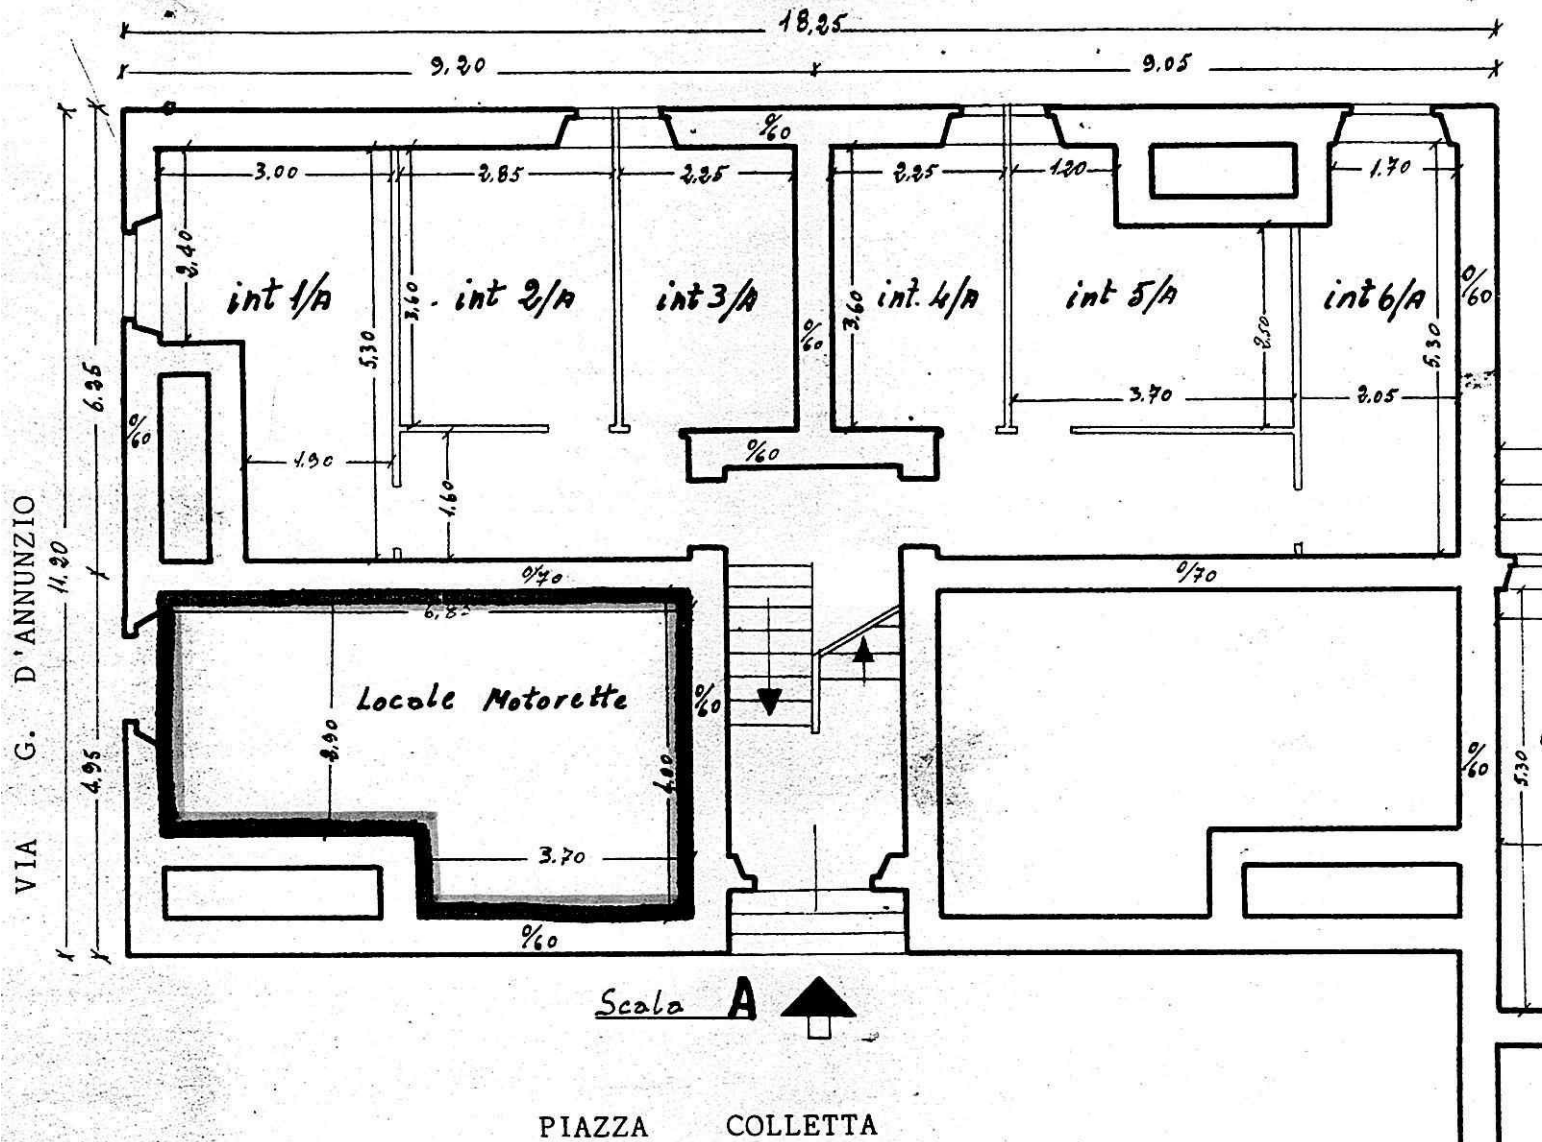

Scala A

PIAZZA COLLETTA

PIANTA SCANTINATO


Data della compilazione Febbraio 1962

BRINDISI
(ant. 1800)
tab. 4

18

VIA G. PASCOLI

VIA G. CARDUCCI

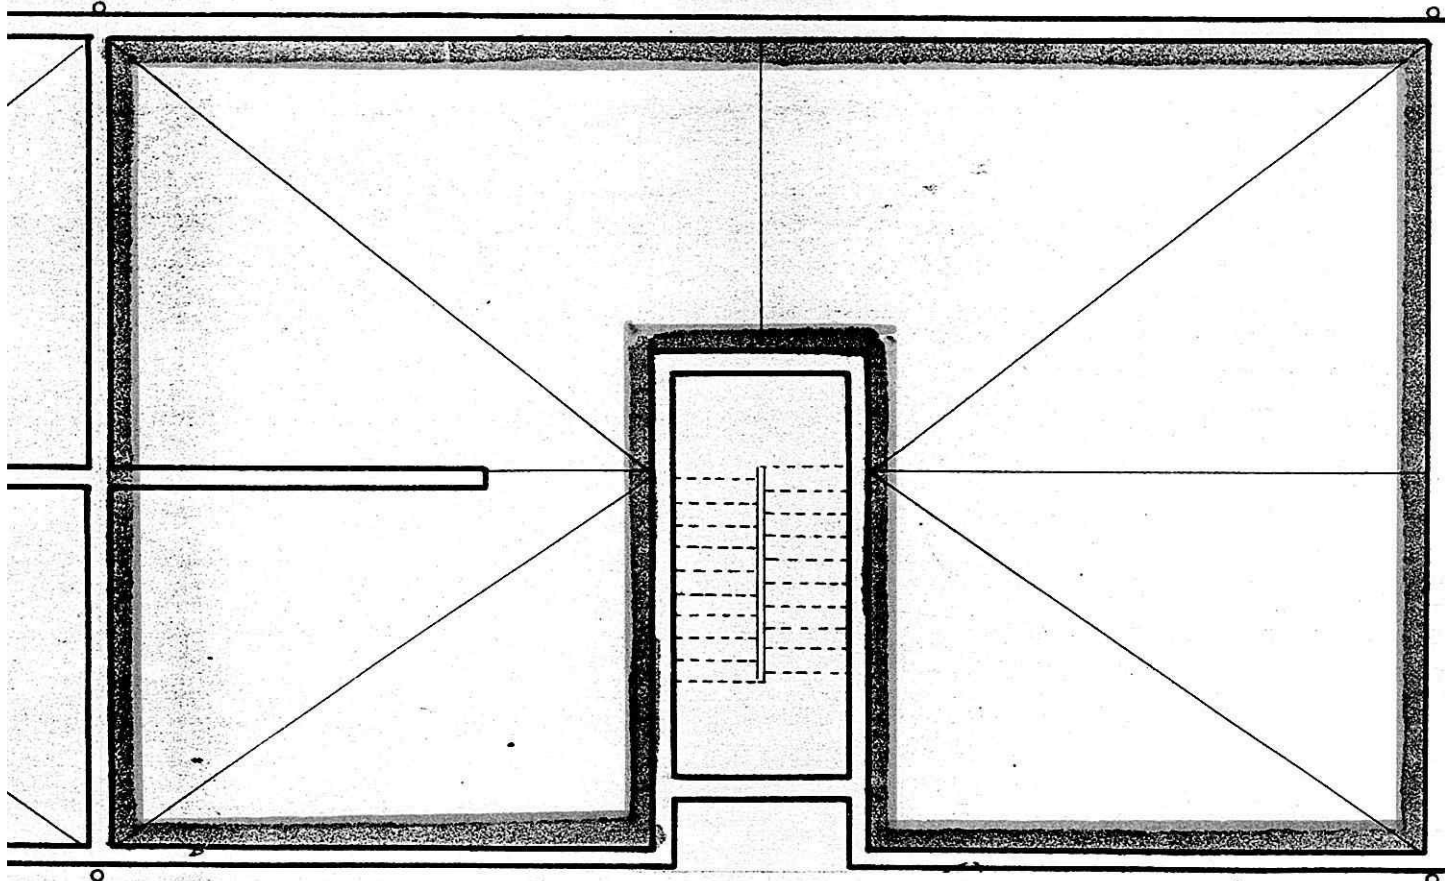

PIAZZA COLLETTA

Scala 1:100

ISTITUTO AUTONOMO PER LE CASE POPOLARI

- B R I N D I S I -

==00000==

Assegnatario Sig. CASTRIGNANO LUIGI Comune BRINDISI
 Quartiere C.E.P. ~~lotte~~/Cant. 13336 Via PIAZZA
COLLETTA civ. 8 Pal. 3 Scala 3 piano 2 int.
2 vani utili 3

LEGGE di finanziamento 14.2.1963 N° 60

In Catasto E.U. l'alloggio è riportato alla partita 1907 Fg.
 di mappa 28 partic. 421 sub. 9 Cat. 4/3 cl. 2°
 Vani catastali 6,00 Rendita f. 2388

L'ORTO È RIPORTATO ALLA PARTITA 1907 FG. DI MAPPA 28
 PARTIC. 423

CONFINANTI ALLOGGIO

NORD ORTO PRIVATO
 SUD PIAZZA COLLETTA
 EST VANO SCALA - ALLOGGIO INT. 1/B
 OVEST ALLOGGIO INT. 1/A

CONFINANTI SCANTINATO

NORD ORTO PRIVATO
 SUD CORRIDOIO COMUNE
 EST SCANTINATO INT. 3/B
 OVEST SCANTINATO INT. 1/B

AREE INDIVIDUALI

NORD VIA D'ANNUNZIO
 SUD ALLOGGIO INT. 2/B
 EST ORTO PRIVATO INT. 1/B
 OVEST ORTO PRIVATO INT. 1/A

PARTI ED AREE COMUNI

VANO SCALA - TERRAZZO - LOCALE MOTOCRETTE
CORRIDOIO SCANTINATO

PARTI ED AREE CONSORTILI



IL PRESIDENTE
 (Michele Narcisi)

M. Narcisi

ISTITUTO AUTONOMO PER LE CASE POPOLARI
DELLA PROVINCIA DI BRINDISI

Prot. 2882

30 MAR 1988

==00000==

AL COORDINATORE DEL SERVIZIO
AFFARI LEGALI ED UTENZA


S E D E

OGGETTO: Trasmissione dati ed elaborati tecnico catastali pratica
di riscatto alloggio sito in BRINDISI ~~Via~~
PIAZZA COLLETTA ~~lotto o cantiere~~ 13336
Palazzina 3 scala B int. 2 civ. 8 assegna-
tario Sig. CASTRIGNANO LUIGI

In allegato si trasmettono su apposito stampato tutti gli
elementi tecnico-catastali necessari per il trasferimento della uni-
tà immobiliare in oggetto, nonché n. 8 copie planimetriche della
pianta relativa all'alloggio, allo scantinato, E. ALL'ORTO PRIVATO


.....

IL COORDINATORE
del Servizio Risanamento
(Geom. Vito SAVINO)

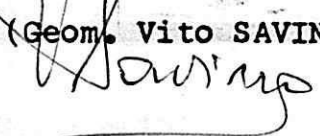

VISTO:

IL COORDINATORE GENERALE
(Dott. Ing. Antonio LONGO)

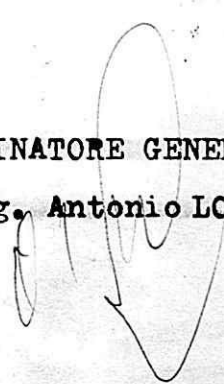

7663

Ac. 1 / Bint 1

Sup. Vot. mq. 74,92


78,17

74,89



ORTE PRIVATE

ALLEGATO A

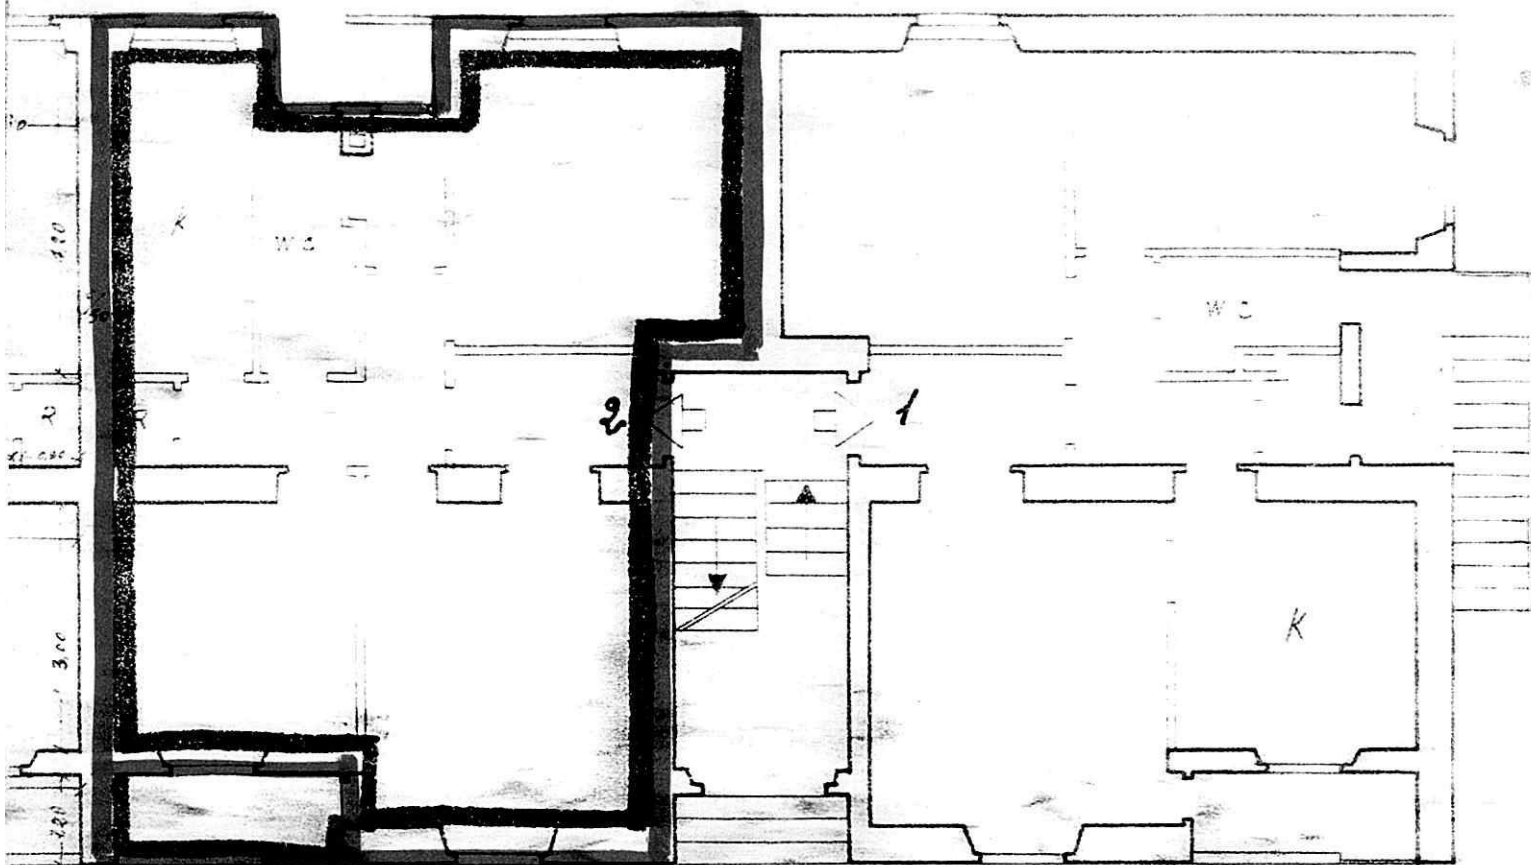

Scala B



PIANO RIALZATO

A.CIV. 8

PIAZZA P. COLLETTA

PAL. 3


Scala 1:100

NORD

- int. 1/B
- " 2/B
- " 3/B
- " 4/B
- " 5/B
- " 6/B

ALLEGATO 3

ORTO PRIVATO

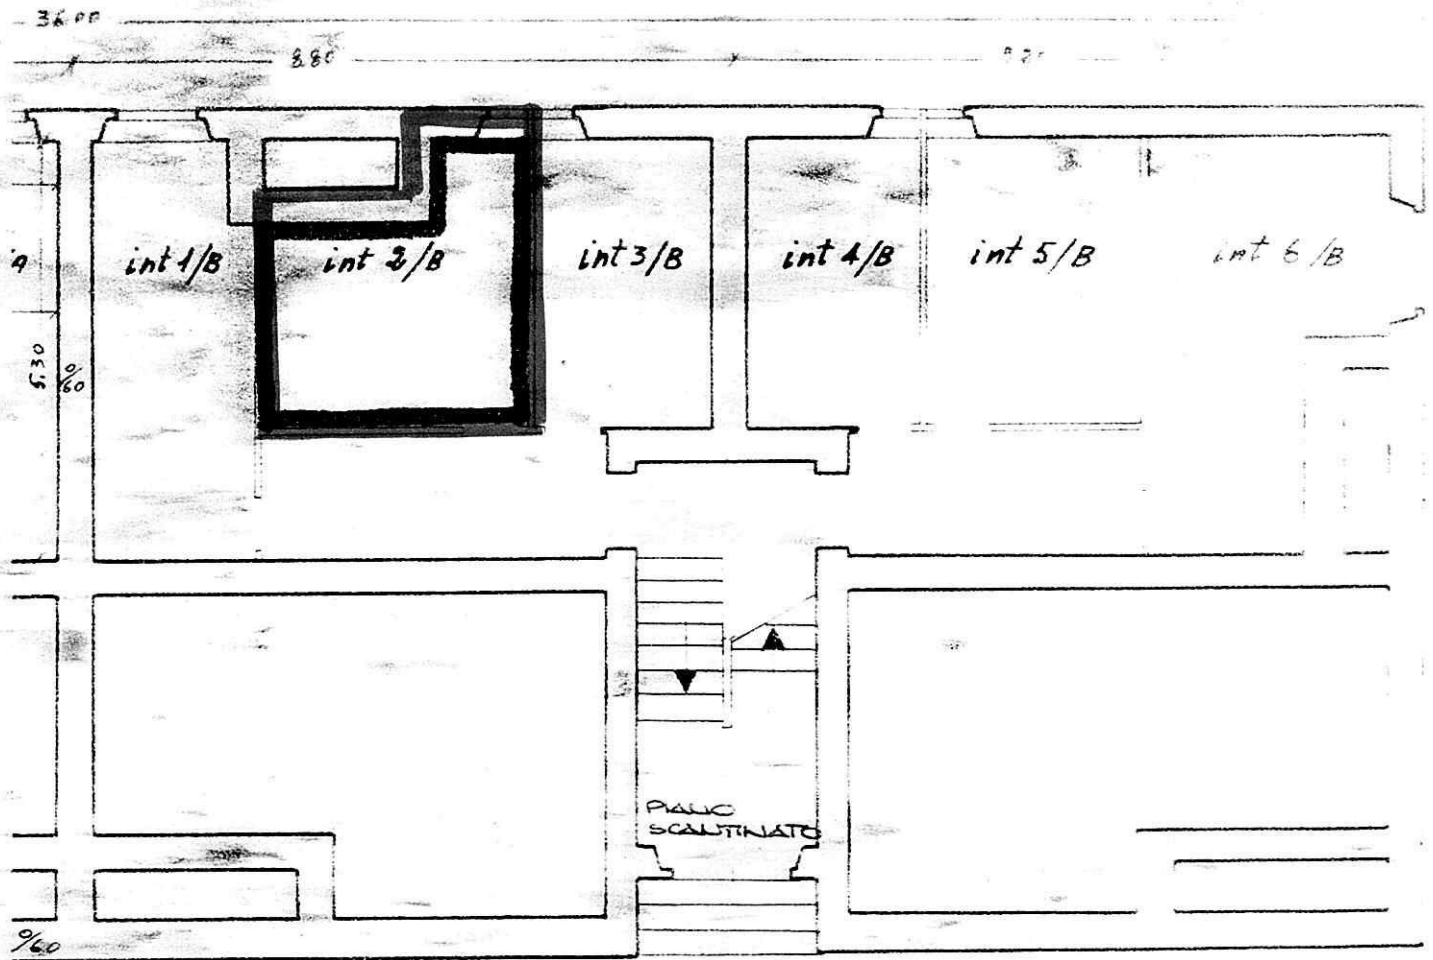

Scantinati

Scala B

7° CIV. 2

PIAZZA D. COLLETTA

Scala

int. 1/A

2/B


3/B

4/B

5/A

6/A

ALLEGATO C

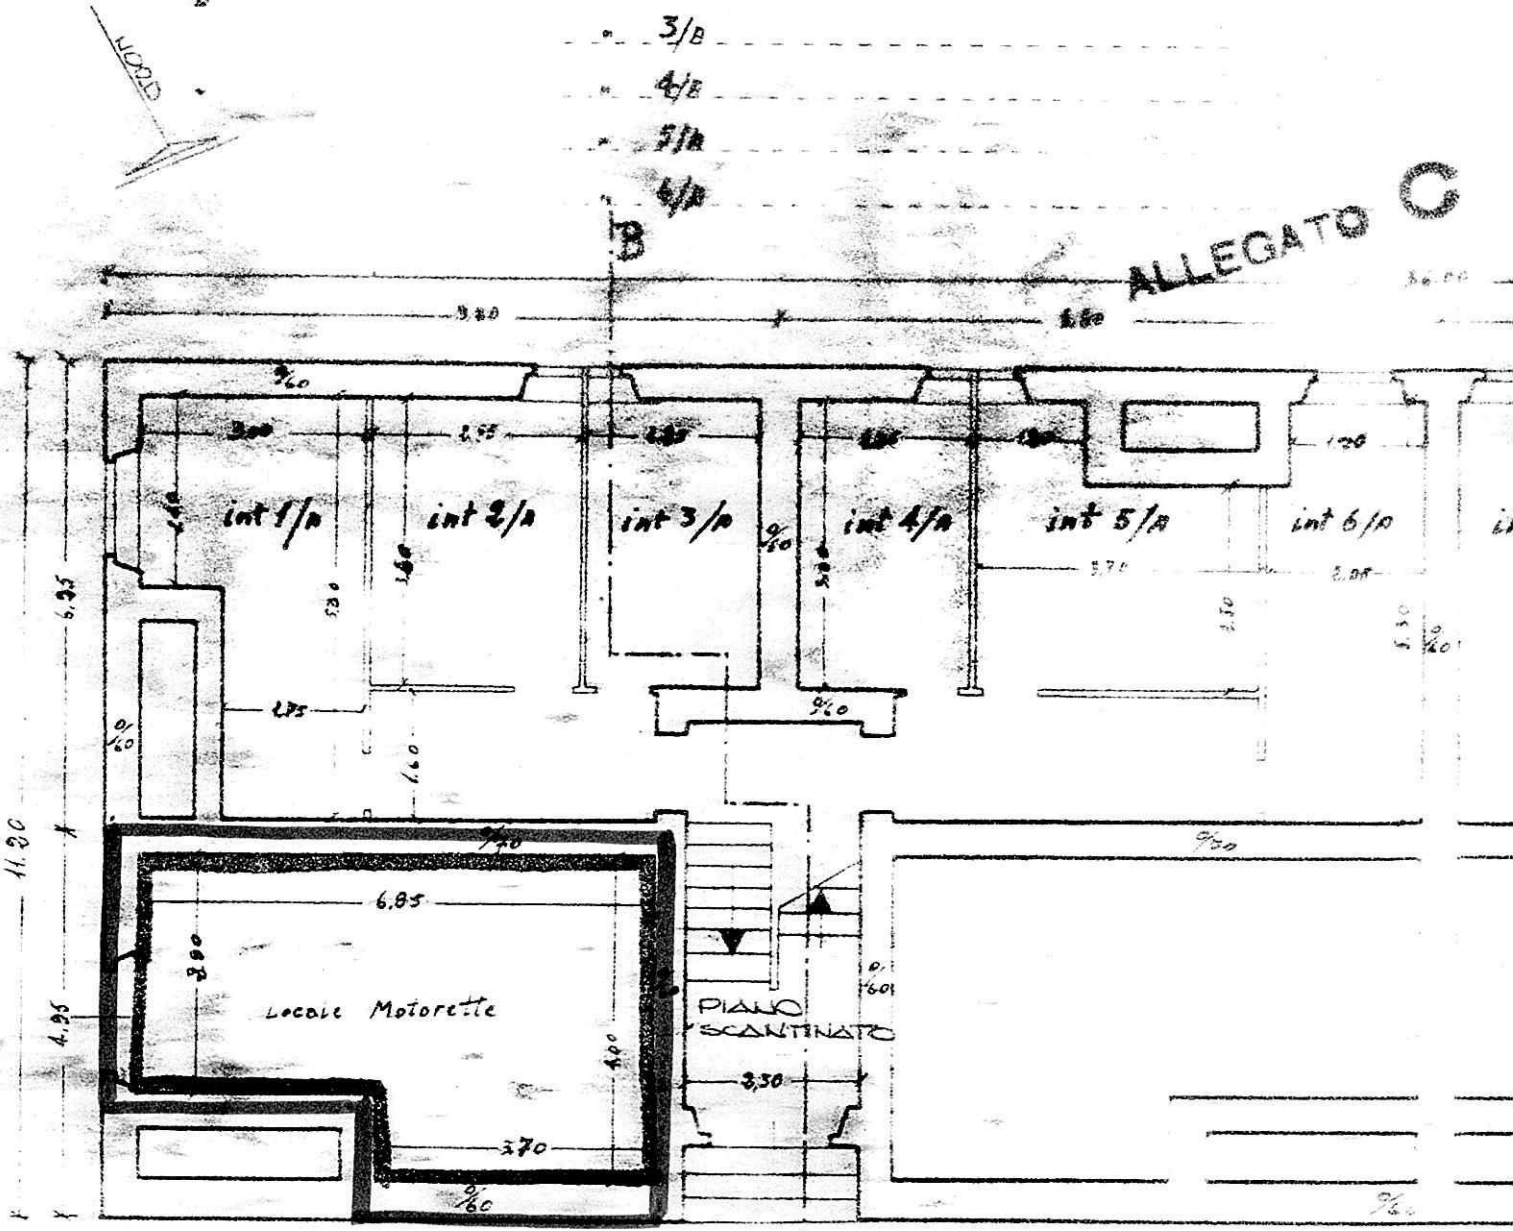

Scala A

7° CIV. E.

PIAZZA P. COLLETTA

A

Data della compilazione Febbraio 1962



ALLEGATO C.1

TERRAZZO

PIAZZA COLLETTA

Scala 1:100

COMUNE DI BRINDISI

PROVINCIA DI BRINDISI

CANTIERE N° 13336 (Lotto 3°)

FABBRICATI 1-2-3-4

LOCALITA': PARADISO (QUARTIERE CEP)

VIA GIOSUE' CARDOCCI


• ALFREDO ORIANI

• GABRIELE ANNUNZIO

• GIOVANNI PASCOLI

DA ALLEGARE AL MOD. IC. 353


RISCATTO

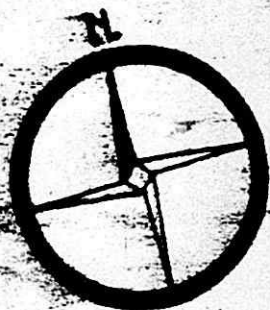

Scala 1:500


Proprietà MINISTERO LL.PP. - Legge 660

VIA ALFREDO ORIANI

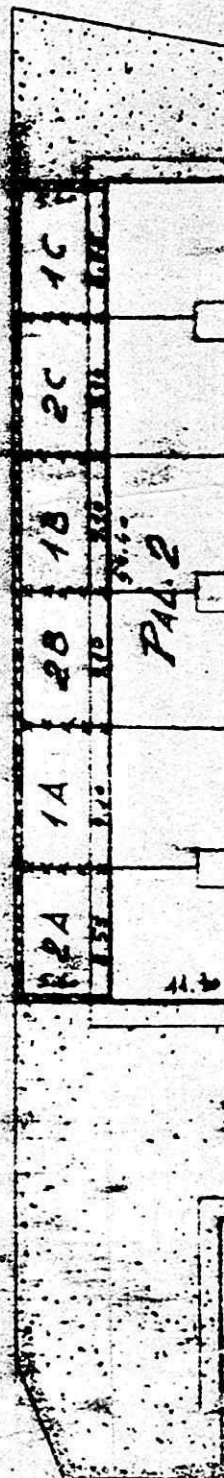

Proprietà TA-CASA
C 12658

GABRIELE D'ANNUNZIO

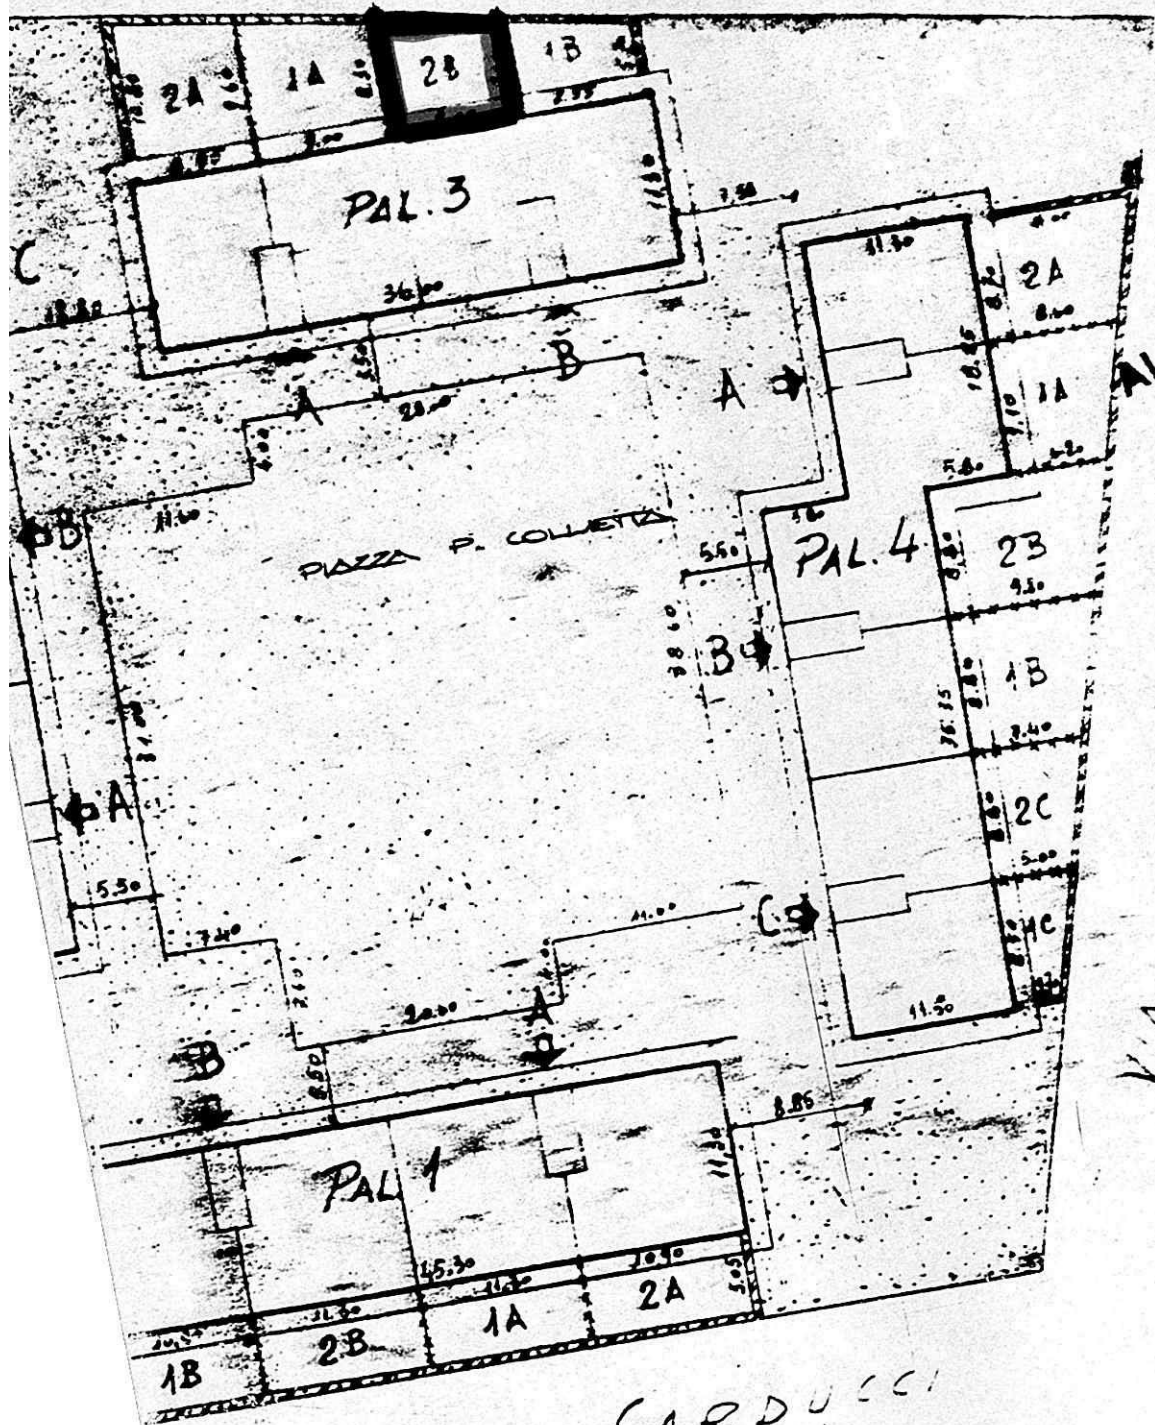

TA-CASA
ALLEGATO D

Proprietà
INCIS

GIOSUE' CARDUCCI

Proprietà
TA-CASA

ASSEGNATARIO.....MANIGLIA VINCENZO.....
 =====
 COMUNE DI.....BRINDISI.....quartiere.....PARADISO.....
 13336.....P.zza P. COLLETTA.....Civ. 3
 Lotto-Cantiere.....Via.....
 2.....A.....1.....4
 Palazzina.....Scala.....Piano.....Int.....
 3
 ALLOGGIO di n.stanze utili oltre gli accessori.

IN CATASTO E.U. - L'alloggio é riportato alla Partita.1907.....Foglio
 di mappa.....²⁸Part. ²⁹⁶sub. ⁵.....Categ. ^{1/3}.....classe.....²
 consistenza catastale vani.....⁶.....Rendita Catastale Lit. ²³⁸⁸
 BOX - GARAGE - E' riportato in C.E.U. alla Partita.....Foglio
 di mappa.....Part.sub.....Categ.Classe.....
 consistenza catastale Mq.Rendita Catastale Lit.....

CONFINANTI ALLOGGIO

NORD.....VANO SCALA - APPARTAMENTO INT. 3.....
 EST.....P. P. COLLETTA.....
 SUD.....LATO VIA G. CARDUCCI.....
 OVEST.....LATO VIA A. ORIANI.....

CONFINANTI SCANTINATO - BOX

NORD.....SCANTINATO INT. 3 SCALA 3.....
 EST.....P.zza.....
 SUD.....SCANTINATO INT. 5.....
 OVEST.....PARTE INTERRATA.....

CONFINANTI LOCALE COMUNE

NORD.....PARTE INTERRATA.....
 EST.....CORRIDOIO COMUNE.....
 SUD.....P.zza P. COLLETTA.....
 OVEST.....LATO VIA A. ORIANI.....

PARTI ED AREE CONDOMINIALI:

.....VANO SCALA TERRAZZO.....

PARTI ED AREE INDIVIDUALI:

AREA CONSORTILE:


IL TECNICO INCARICATO
[Signature]

_____ " 4 _____

Sup. mg. 72.34

72.19

ALLEGATO A

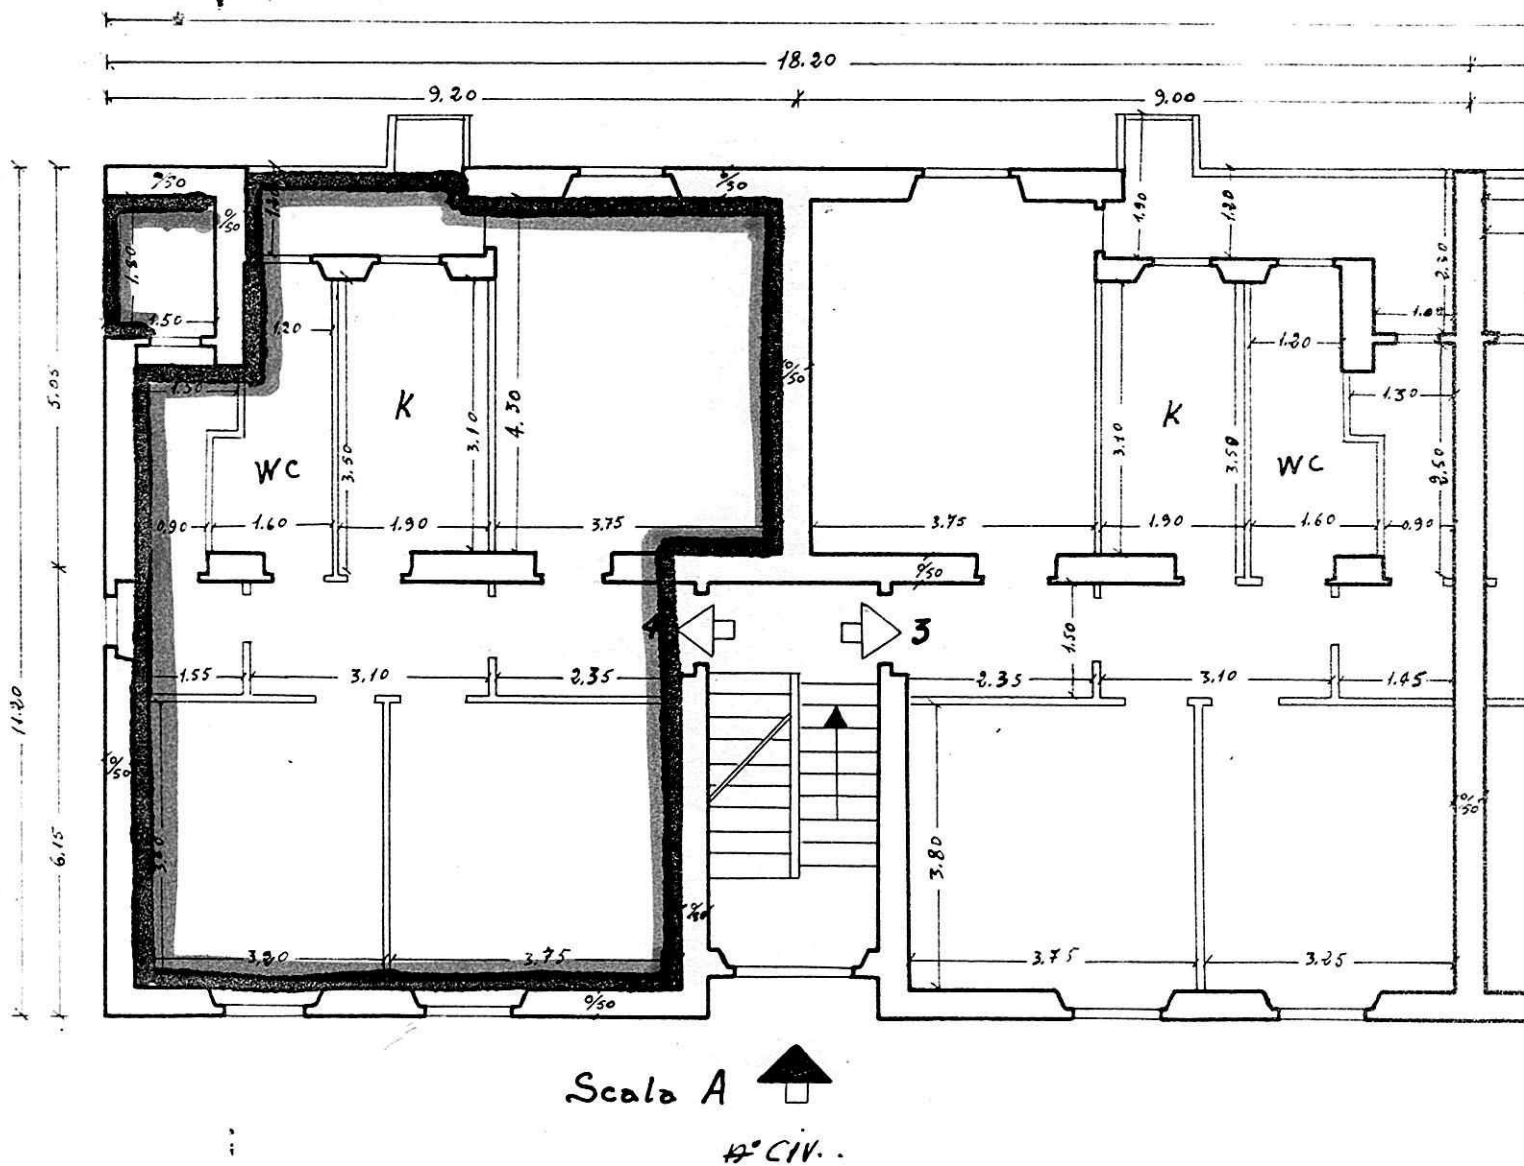

Data della compilazione Febbraio 1962

n° civ	/A int 1
"	" 2
"	" 3
"	" 4
"	" 5
"	" 6


INDI

Via 18336

Fig. 2

ES 54

ALLEGATO B

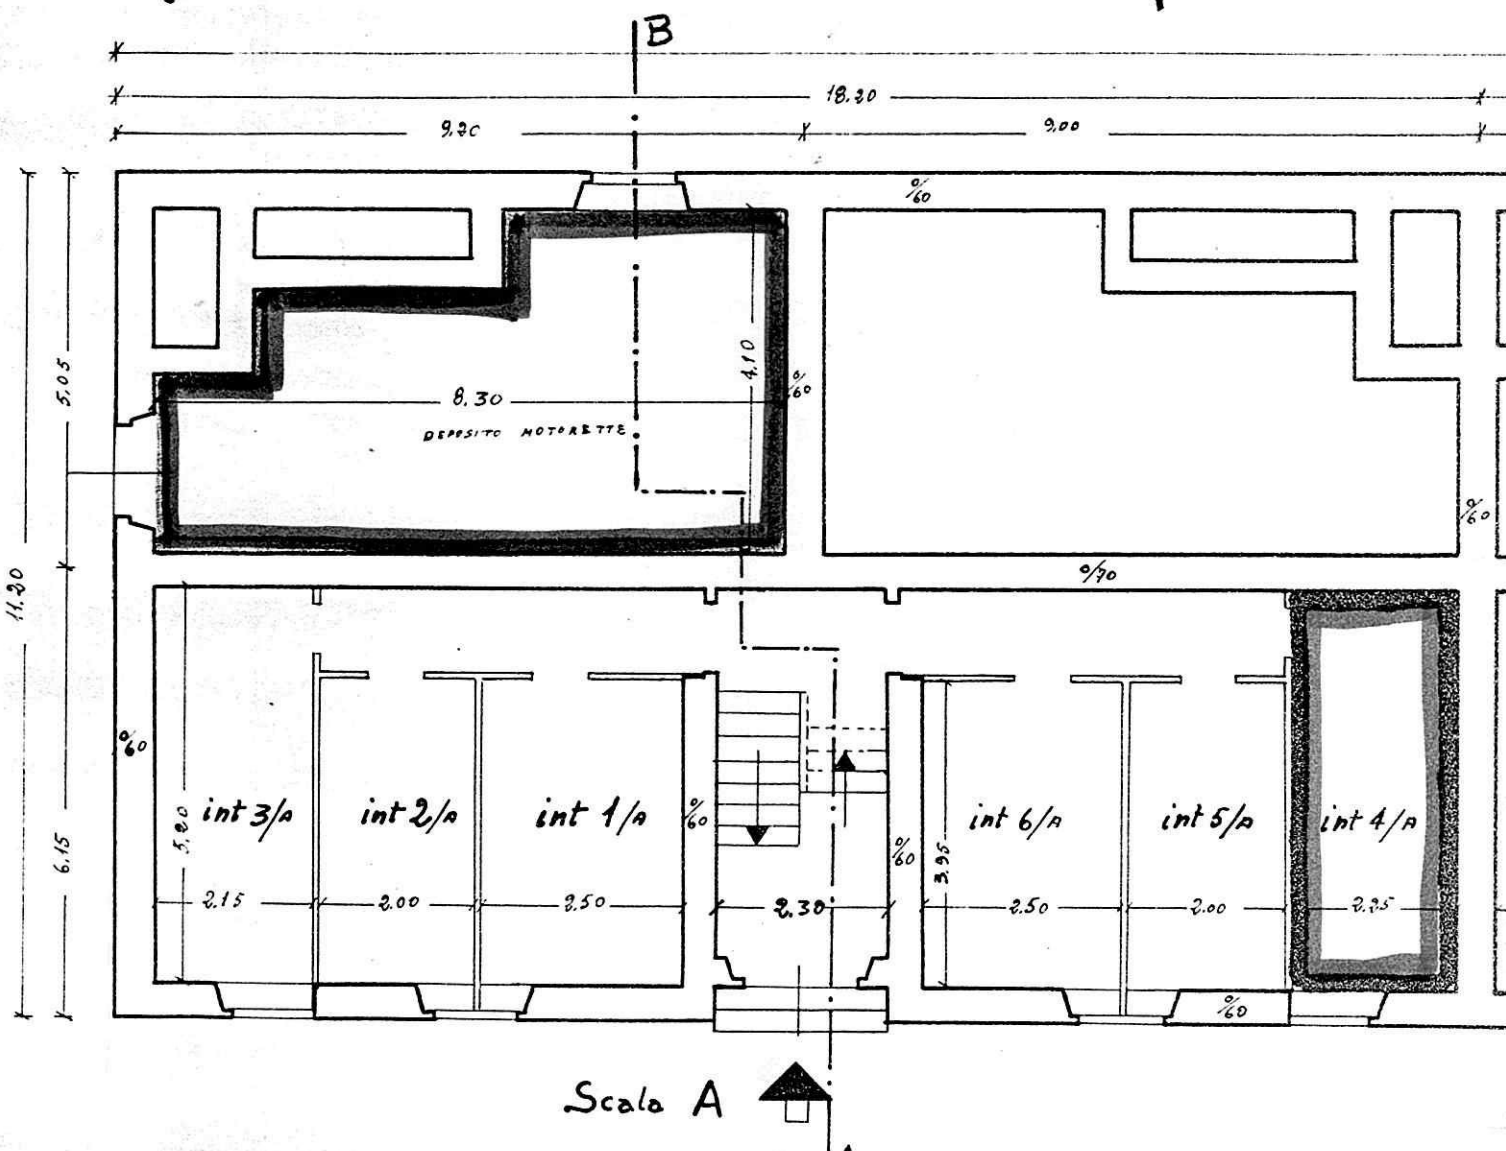


QUINBICI

Unit. 73336

km 2

ALLEGATO C.1

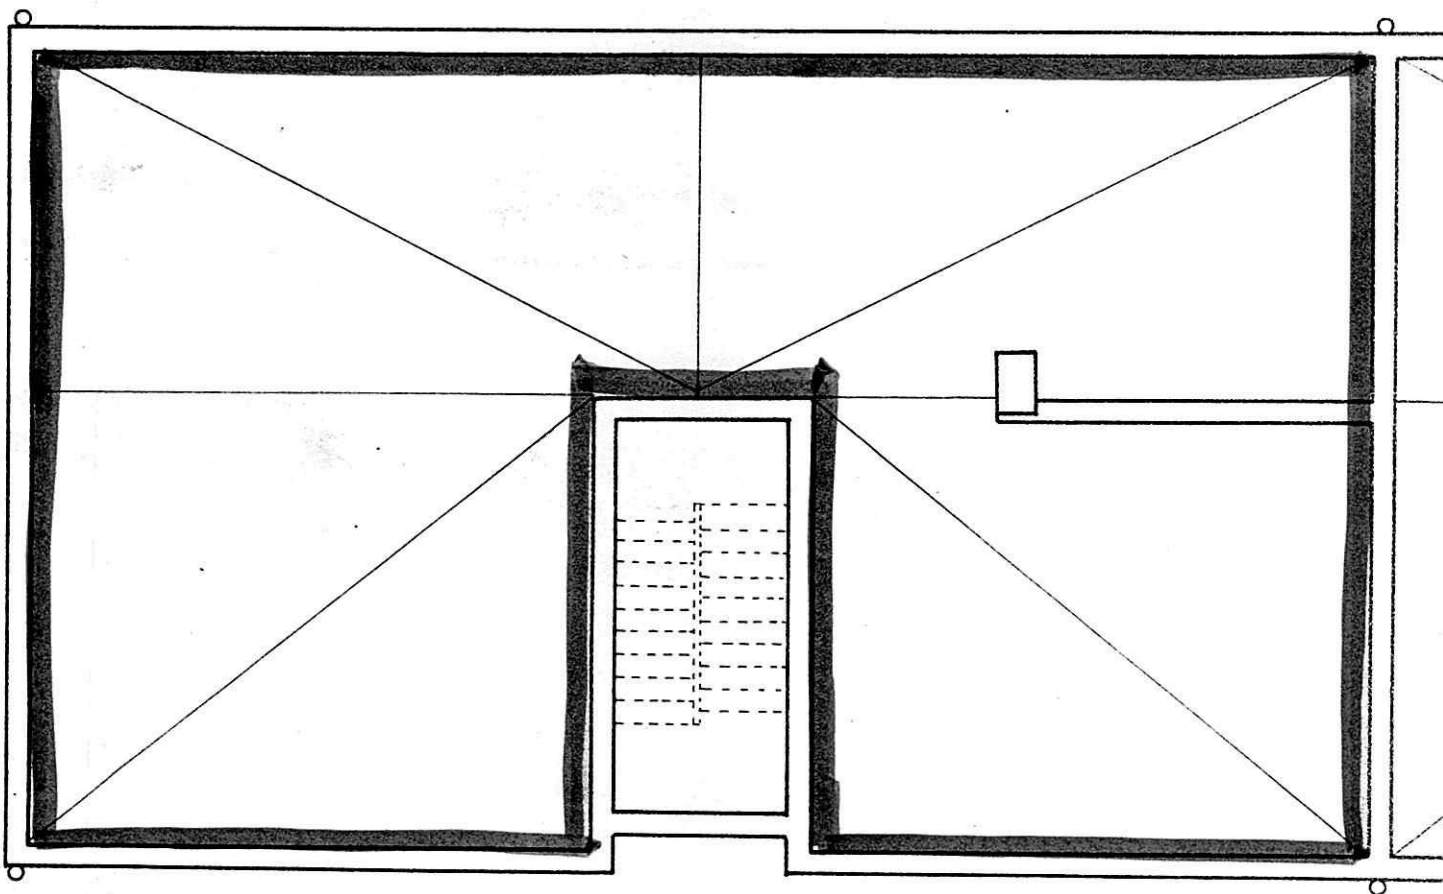

Data della compilazione Febbraio 1962

ASSEGNATARIO.....FLORES. BRUNO.....
COMUNE DI.....BRINDISI.....quartiere.....PARADISO.....
 Lotto-Cantiere.....73336.....Via.....P.zza P. COLLETTA.....Civ. 7...
 Palazzina.....3.....Scala.....A.....Piano.....2.....Int.5.....
 ALLOGGIO di n.3.....stanze utili oltre gli accessori.

IN CATASTO E.U. - L'alloggio é riportato alla Partita.....1907.....Foglio
 di mappa.....28.....Part.421.....sub.6.....Categ.1/3.....classe.....2.....
 consistenza catastale vani.....Rendita Catastale Lit. 2388...
 BOX - GARAGE - E' riportato in C.E.U. alla Partita.....Foglio
 di mappa.....Part.sub.....Categ.Classe.....
 consistenza catastale Mq.Rendita Catastale Lit.....

CONFINANTI ALLOGGIO

NORD.....VIA G. D'ANNUNZIO.....
 EST.....APPARTAMENTO INT. 6 SCALA B.....
 SUD.....P.zza P. COLLETTA.....
 OVEST.....VANO SCALA - APPARTAMENTO INT. 6.....

CONFINANTI SCANTINATO - BOX

NORD.....VIA G. D'ANNUNZIO.....
 EST.....SCANTINATO INT. 6.....
 SUD.....CORRIDOIO COMUNE.....
 OVEST.....SCANTINATO INT. 4.....

CONFINANTI LOCALE COMUNE

NORD.....CORRIDOIO COMUNE.....
 EST.....VANO SCALA.....
 SUD.....P.zza P. COLLETTA.....
 OVEST.....P.zza P. COLLETTA.....

PARTI ED AREE CONDOMINIALI:

.....VANO SCALA- TERRAZZO.....

PARTI ED AREE INDIVIDUALI:

AREA CONSORTILE:

.....

IL TECNICO INCARICATO

(Spangherz Lando)

4° CIV. /A int. 5


Sup. virt. mq. 70,72

6

72,43

BONDI
Cant 13336
Tab. 3

ALLEGATO A

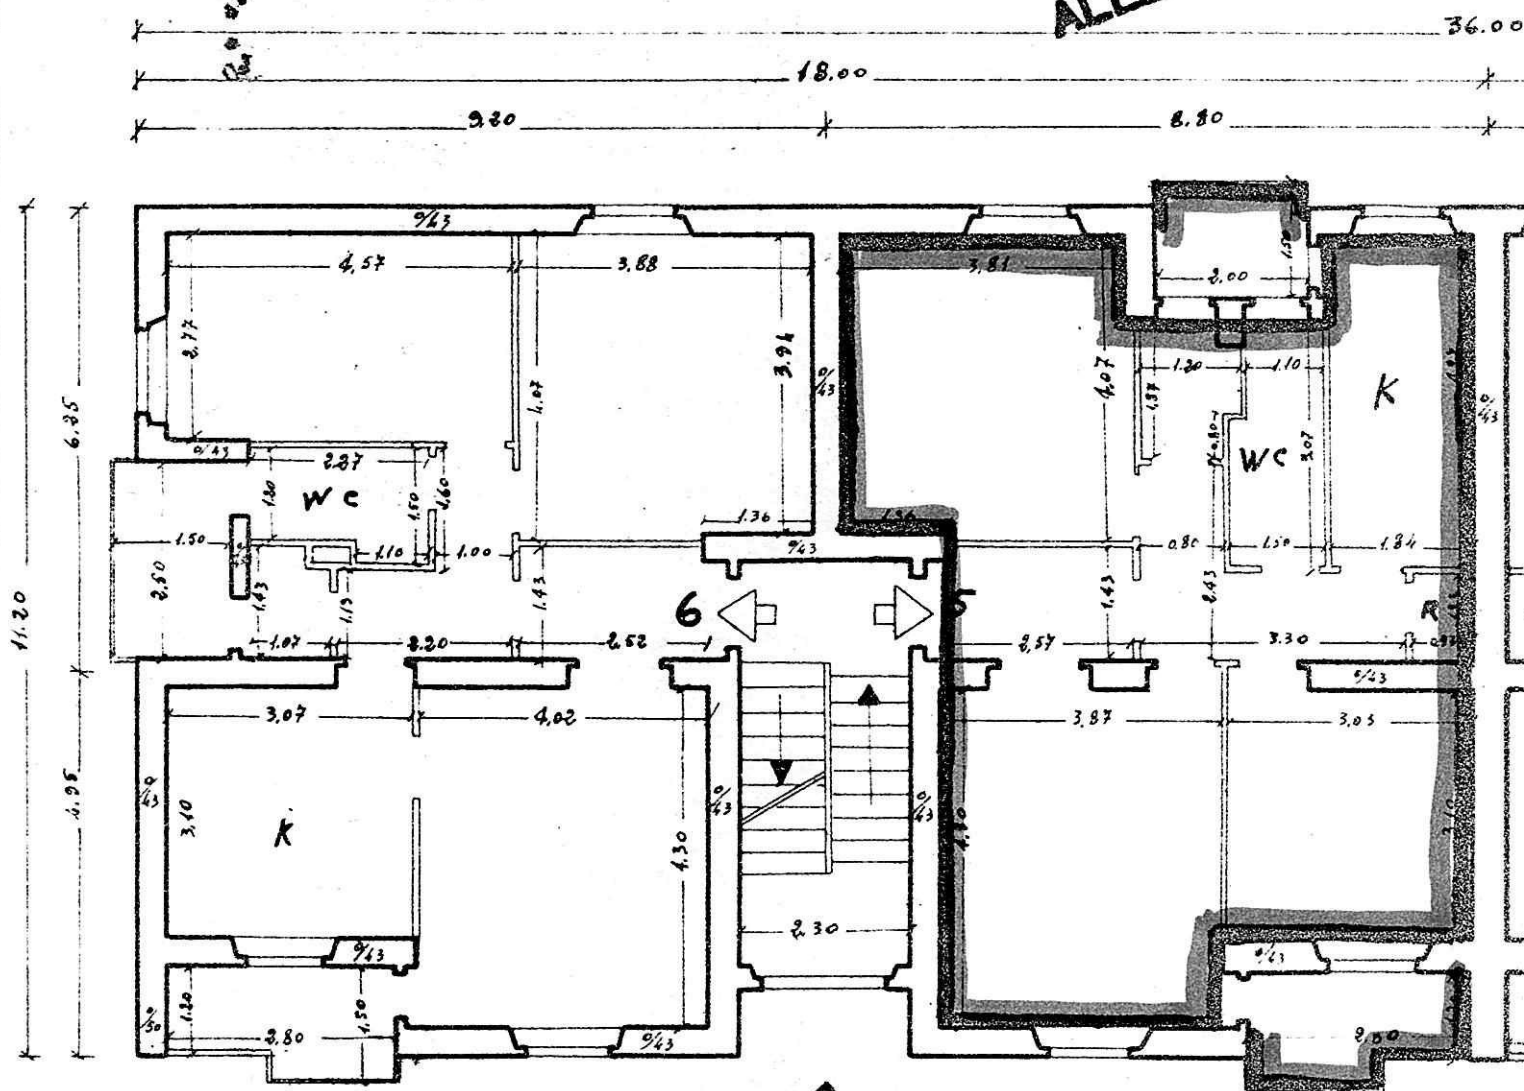

SALA A

4° CIV.....

PIANTA SECONDA

Data della compilazione Febbraio 1962

54113/121
Cant. 19236
Abb. 3

18 56

int. 1/A

" 2/A

" 3/A


" 4/A

" 5/A

" 6/A

B


ALLEGATO B

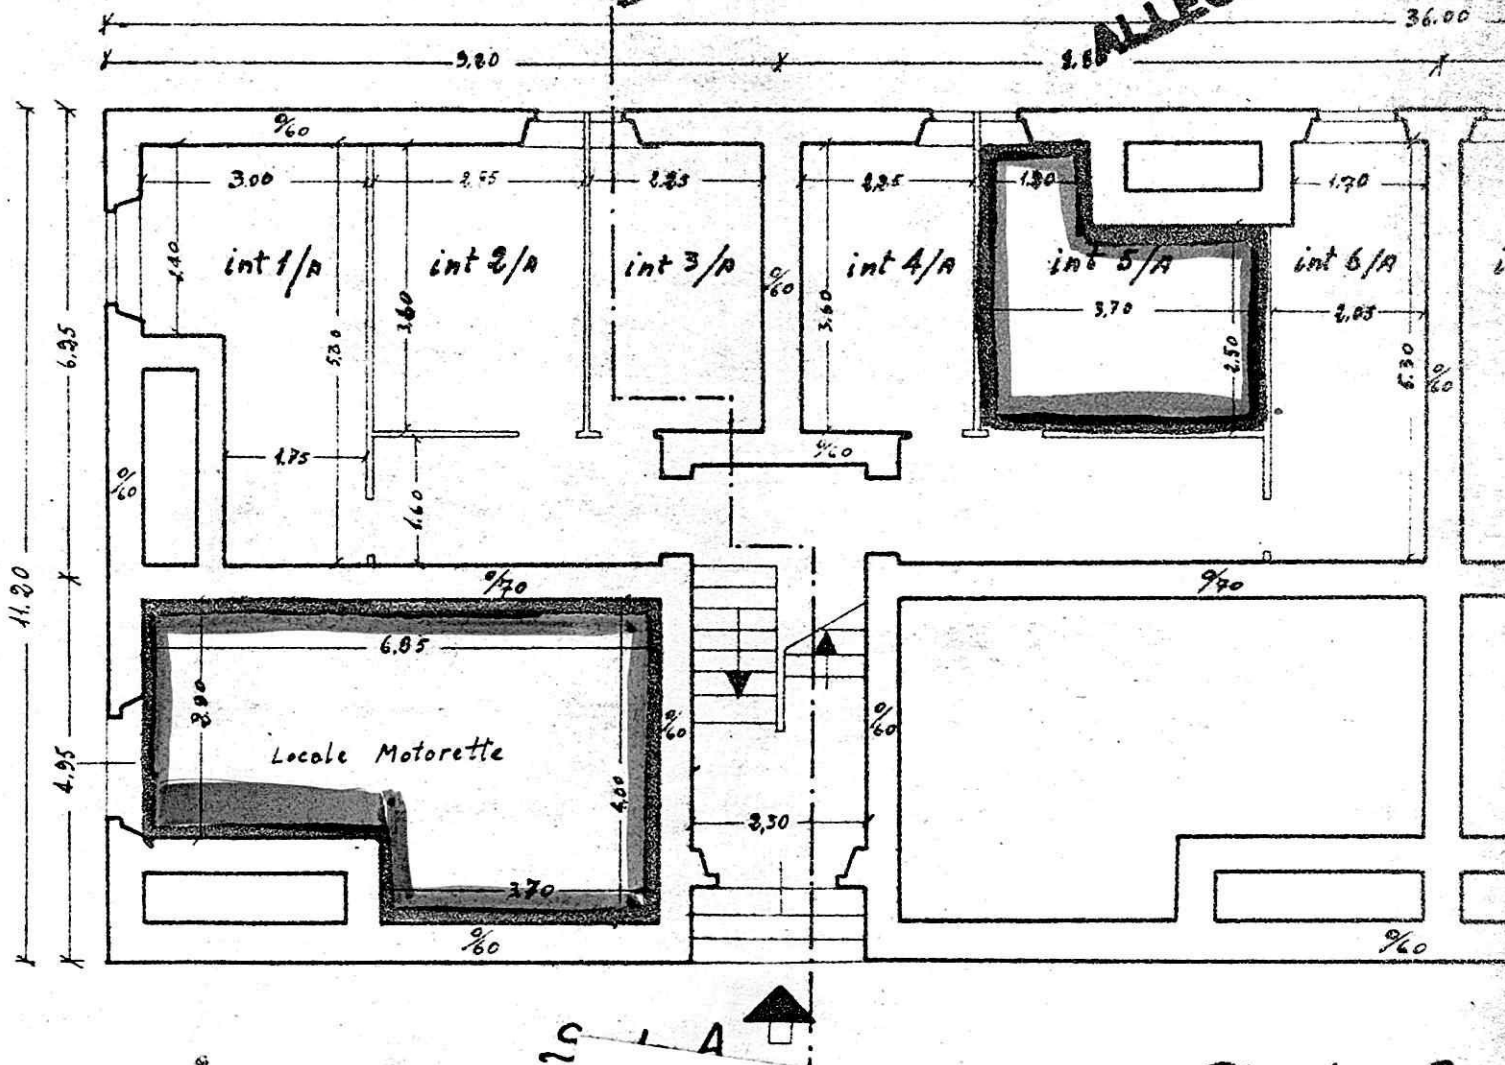

Pianta Scz

Data della compilazione Febbraio 1962

IND. 1
n. 75336
n. 3

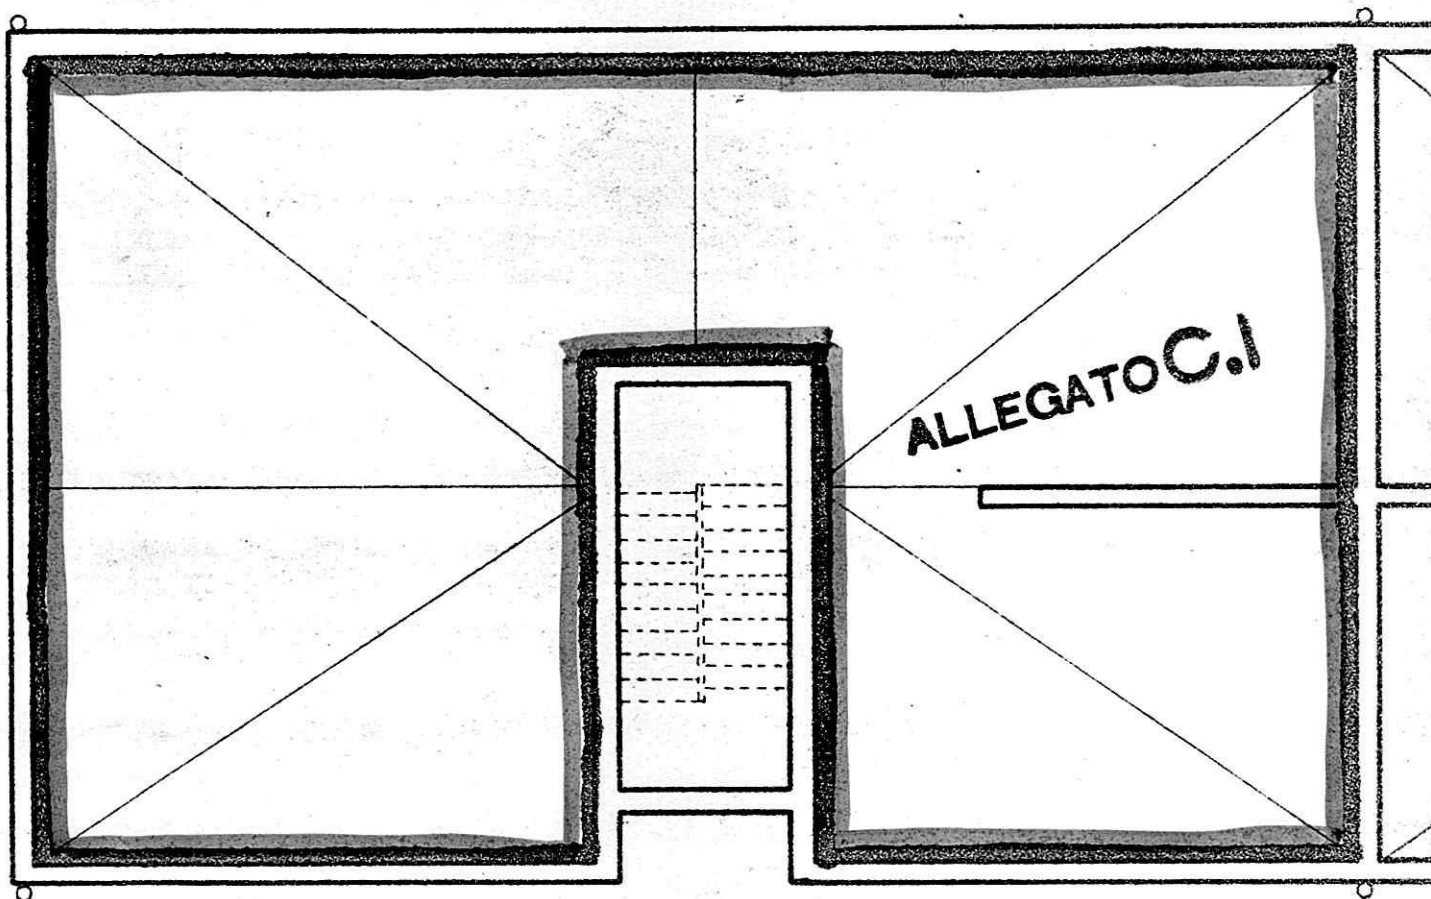

PIANTA TERRA

Data della compilazione Febbraio 1962