
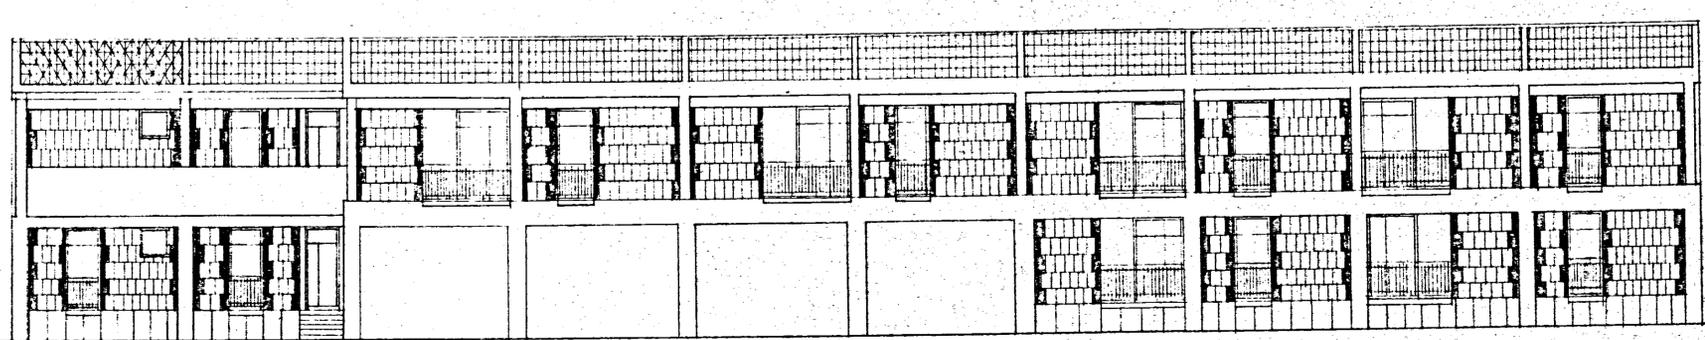
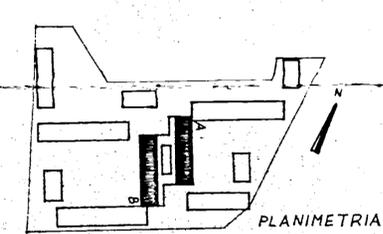
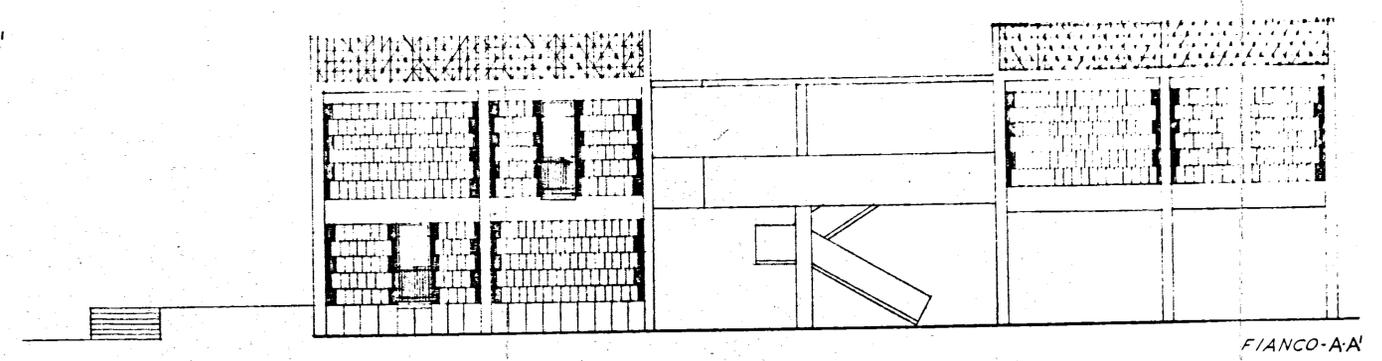


PIANTA PIANO TERRA

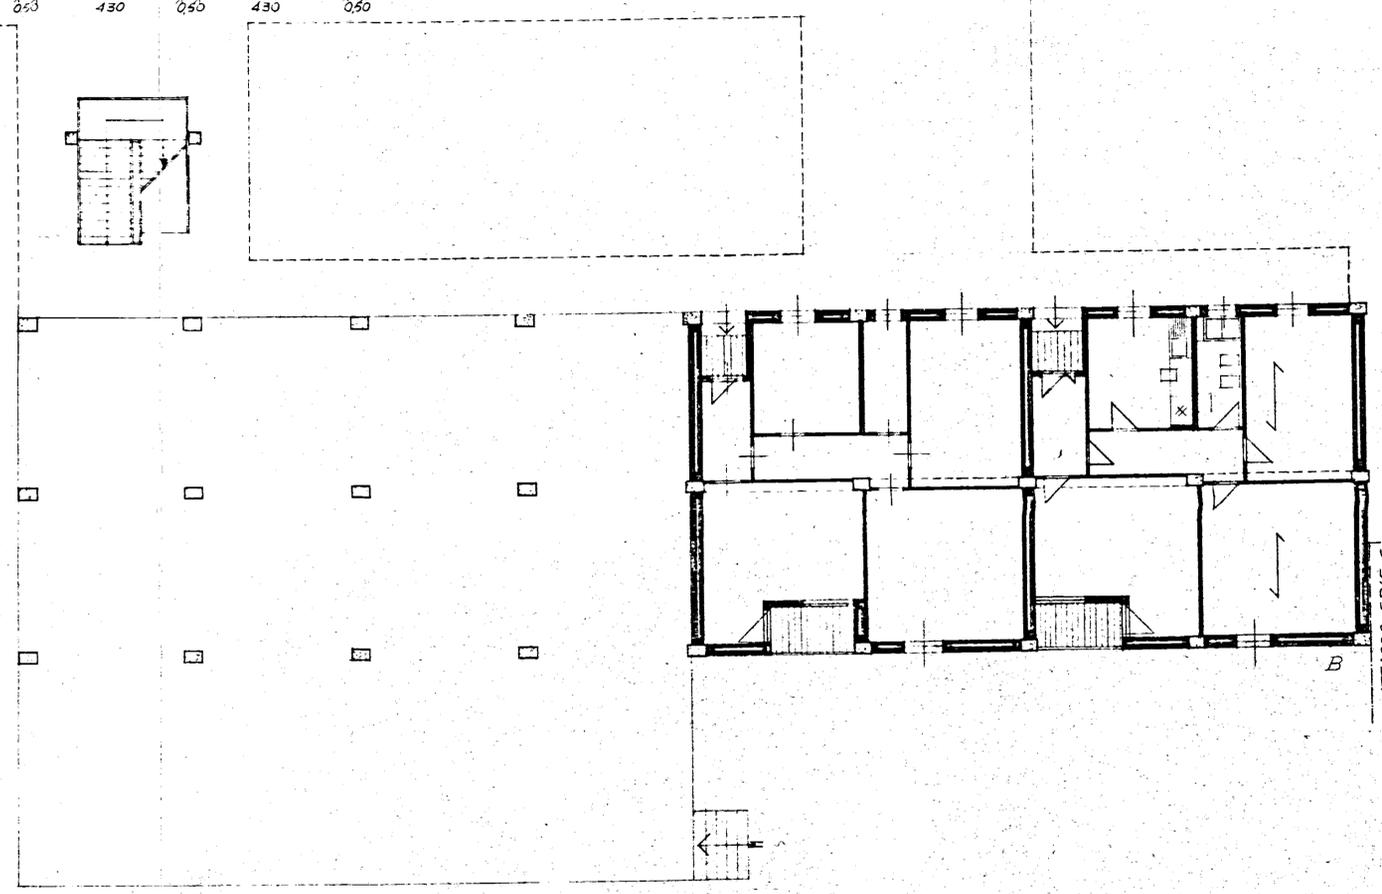

PROSPETTO-A-B

|   |  |                    |  |
|---|--|--------------------|--|
| STUDIO ARCHITETTI INGEGNERI - ROMA, 33 VIA RUBICONE |  |                    |  |
| QUARTIERE I.N.A. CASA                               |  | data 15-10-1957    |  |
| IN LOCALITÀ COMMENDA *BRINDISI*                     |  | aggiorn. 5-12-1957 |  |
| ISTITUTO AUTONOMO CASE POPOLARI                     |  | dis. n. <b>9 D</b> |  |
| Pianta piano terra - Prospetto e Fianco             |  |                    |  |
| Del Fabbricato 7 Tipo D <sub>1</sub>                |  |                    |  |
| scale 1:100   |  |                    |  |
| progettista ARCH. C. CHIARINI Capo Gruppo           |  | dis. F.D.P.        |  |
| ARCH. C. AYMONINO - ING. B. DE ROSSI                |  | sostituisce il     |  |
| ARCH. M. GIURELLI - ING. L. POTTI                   |  | disegno n. 9 C     |  |