

COMUNE DI SAN VITO DEI NORMANNI
PROVINCIA DI BRINDISI

CANT. 16979

Fabbricato 5



Località:

VIA TEVERE

Pr. civ. / B int 3
4
Sup. vert. mq. 100,87
119,69

Pr. civ. / B int 3
4
Sup. vert. mq. 119,71
100,90

RISCATTO

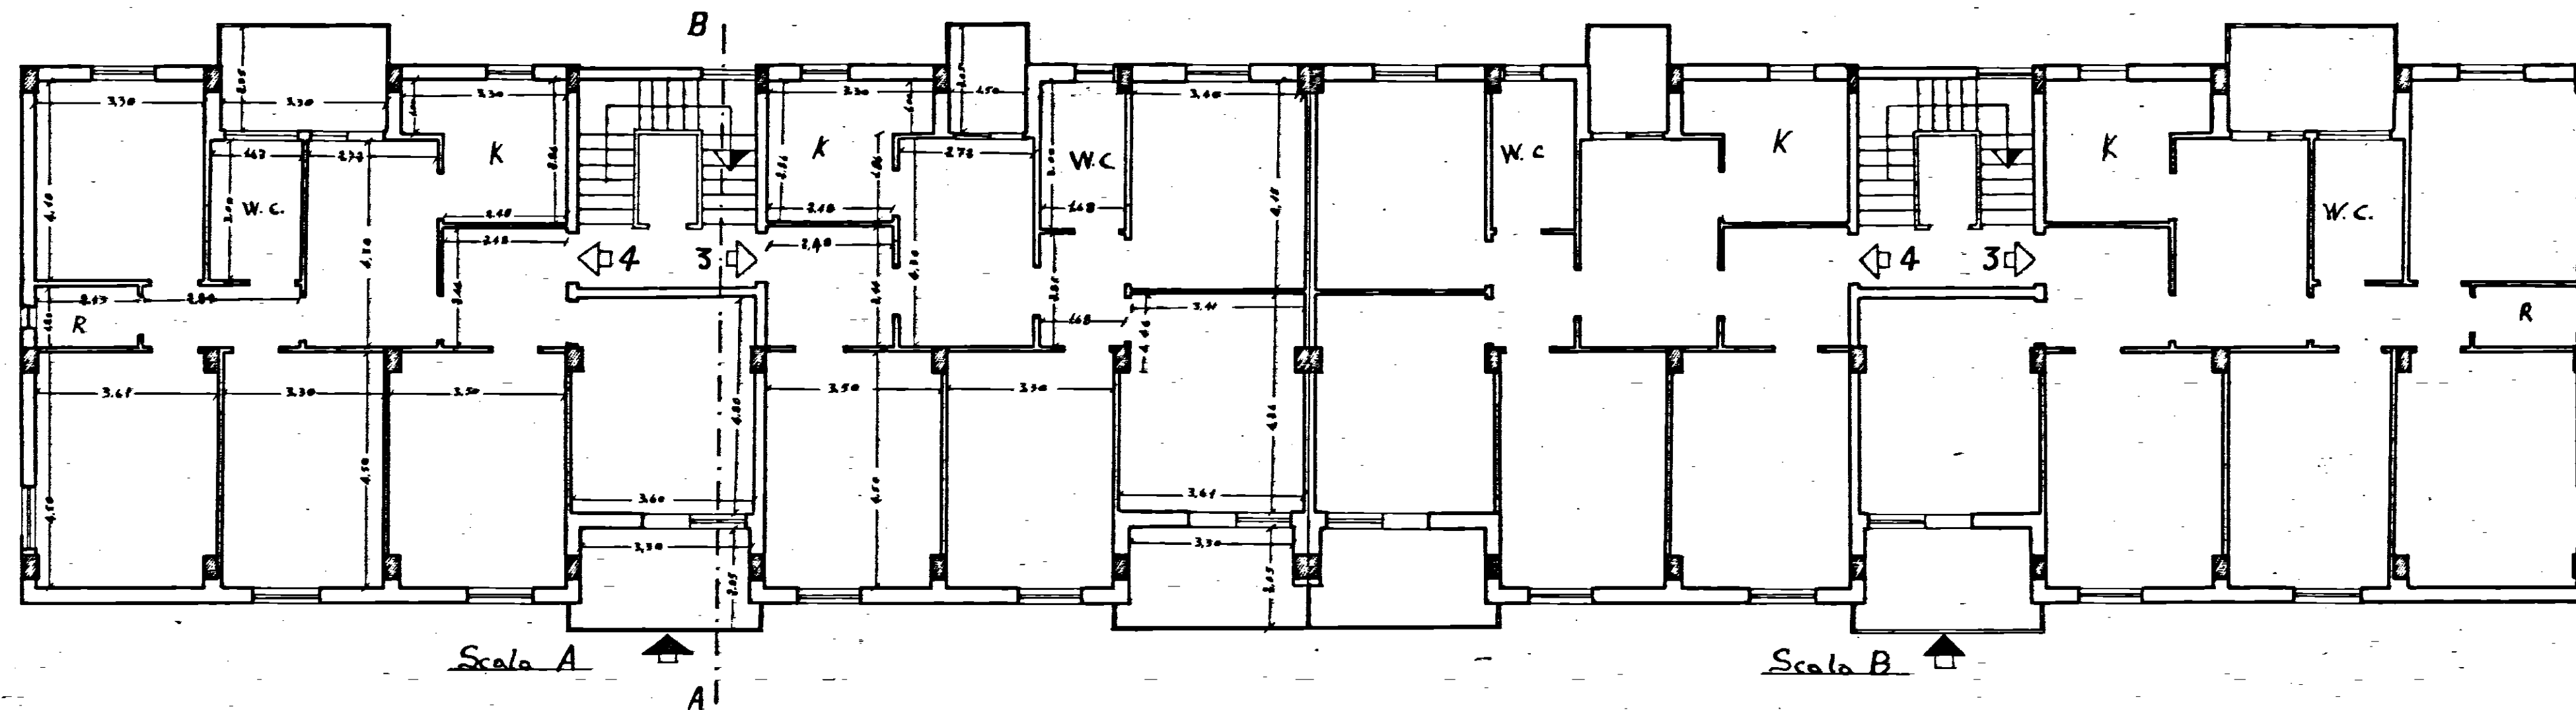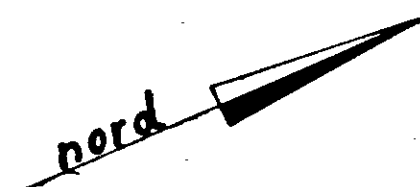

PIANTA PIANO SECONDO

Data della compilazione Luglio 1962

Scala 1:100