


Parere favorevole alle condizioni
di cui alla nota n. 1172/553
del 17/7/78

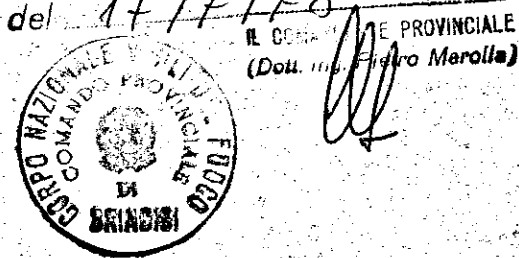

ISTITUTO AUTONOMO CASE POPOLARI - BR

LEGGE 8 AGOSTO 1977 N. 513 PROGRAMMA INTERVENTO 001 64 1

PROGETTO PER LA COSTRUZIONE DI ALLOGGI POPOLARI IN BRINDISI

RIONE PERRINO LOTTO A/3 C/2

ALLOGGI N. 47 (27 DA MQ. 95 E 20 DA MQ. 45)


EDIFICIO A SPINA ALLOGGI N. 3 DA 95 MQ. E 14 DA 45 MQ.

PIANTA PIANO SECONDO

SCALA 1:100
IL PRESIDENTE
(Dott. Raffaele Fichetto)

DATA


AGGIORNAMENTI

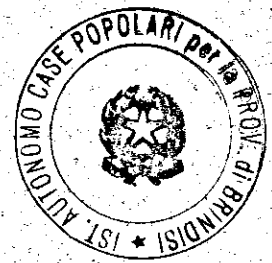

TAV. 4

RIF. PROSPETTO C

ATTACCO SCALA PAL. LOTTO C₁

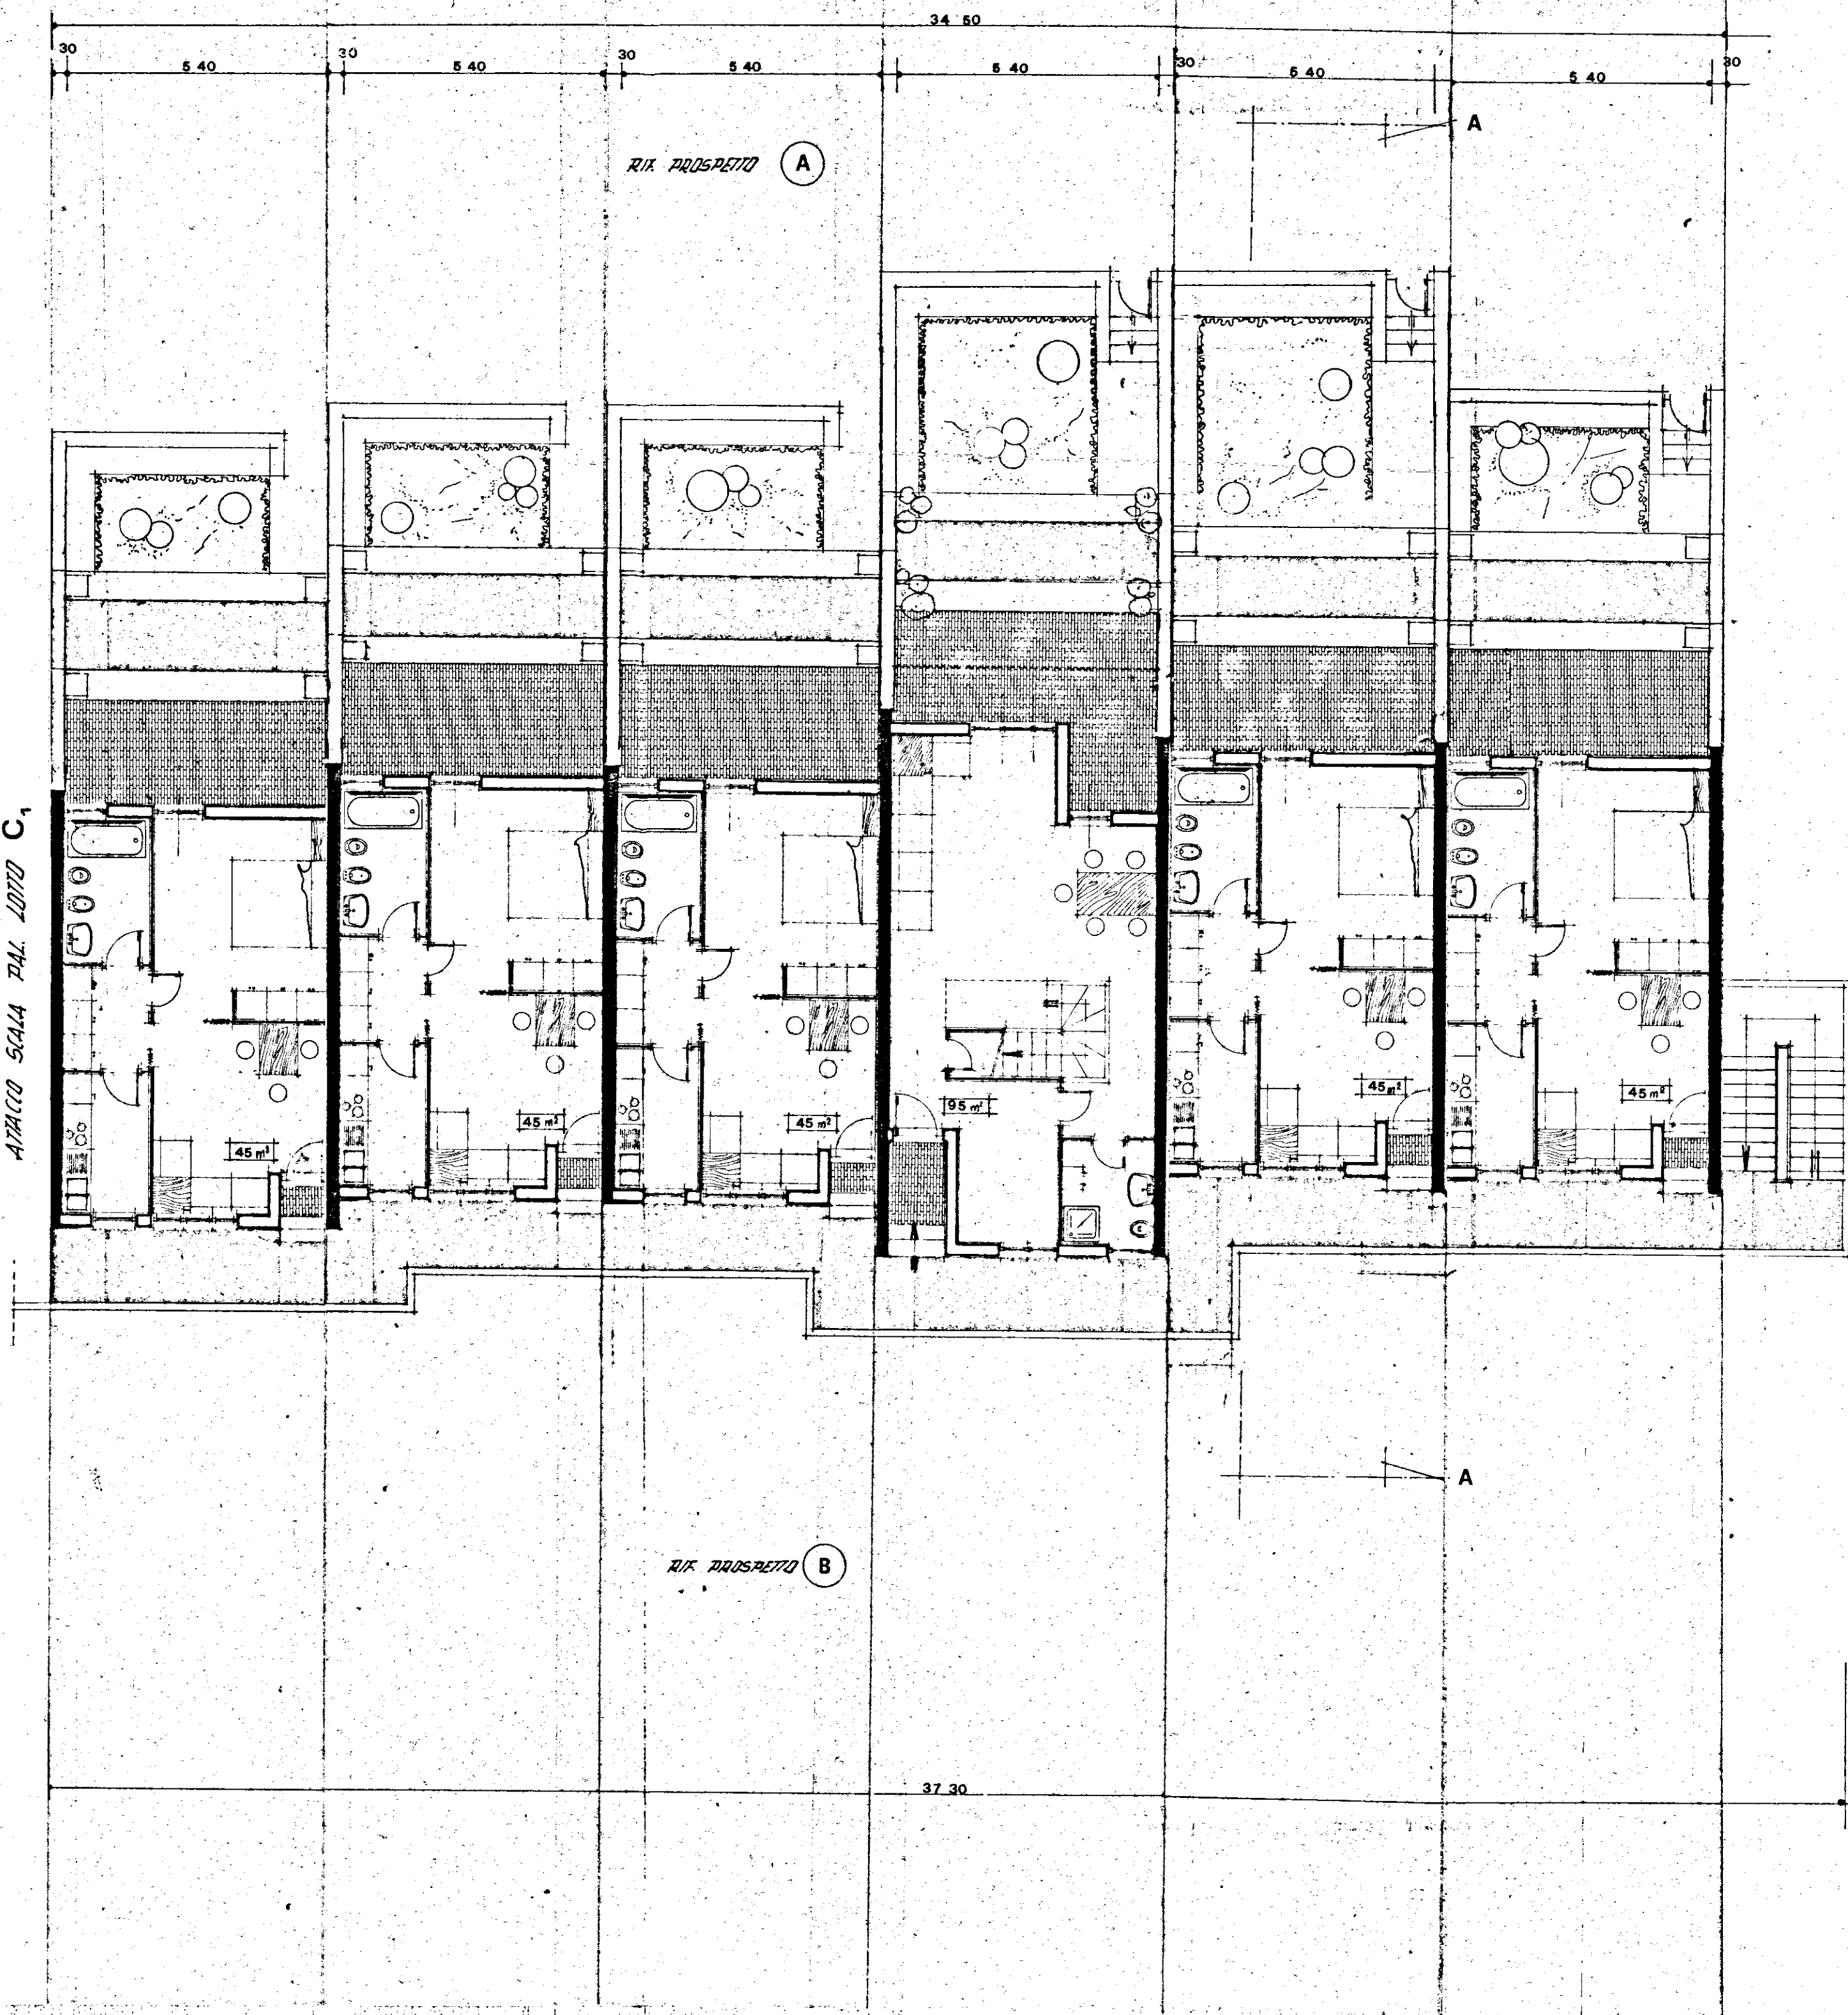

22.00