

9/10/58 CEGLIE M. 640 - 6° LOTTO -
CASE POPOLARI IN BRINDISI - LEGGE 640 - PALAZZINA TIPO A CON DUE SCALE

Scala 1:100


A. C. P. - Brindisi

PROT. N. _____

Brindisi, li _____

1,90
9,15
4,05

PIANTA PIANO RIALZATO h = 2,85

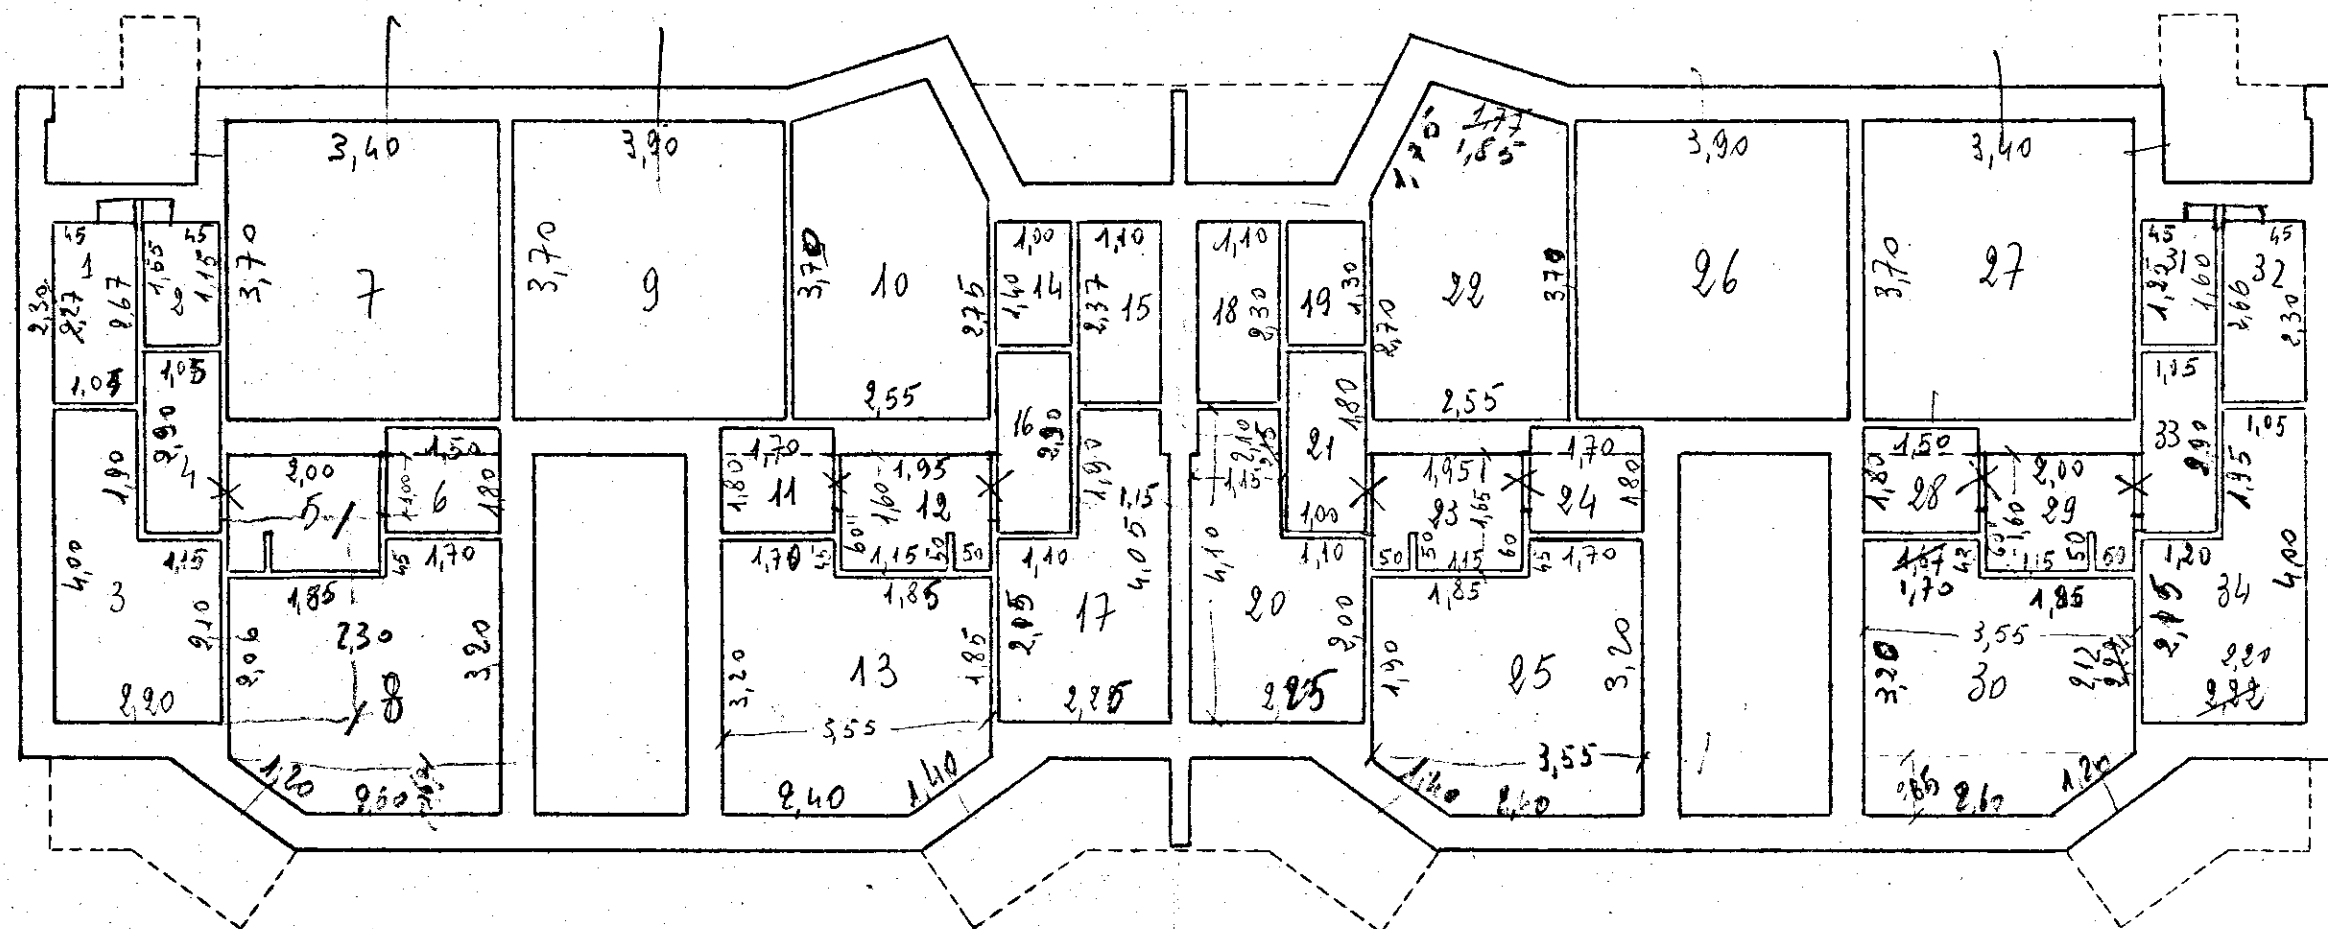

3,25
1,13
2,12