

ISTITUTO AUTONOMO CASE POPOLARI
PER LA PROVINCIA DI BRINDISI
COSTRUZIONE DI CASE POPOLARI IN FASANO
DI CUI ALLA LEGGE 4-11-1963 NR. 1460

PIANTA PIANO TIPO SCALA 1:50




UFFICIO DEL GENIO CIVILE DI BRINDISI

VISTO: Si esprime parere favorevole ai sensi
dell'art. 23 del D.P.D.R. 30-6-1955 n. 1534.

N. 6692 di Prot.
13 SET. 1967
Brindisi.

L'INGEGNERE DIRIGENTE
Eto (Renato Iacono)

Copia conforme
per il Genio Civile
L'INGEGNERE DIRIGENTE
(Renato Iacono)

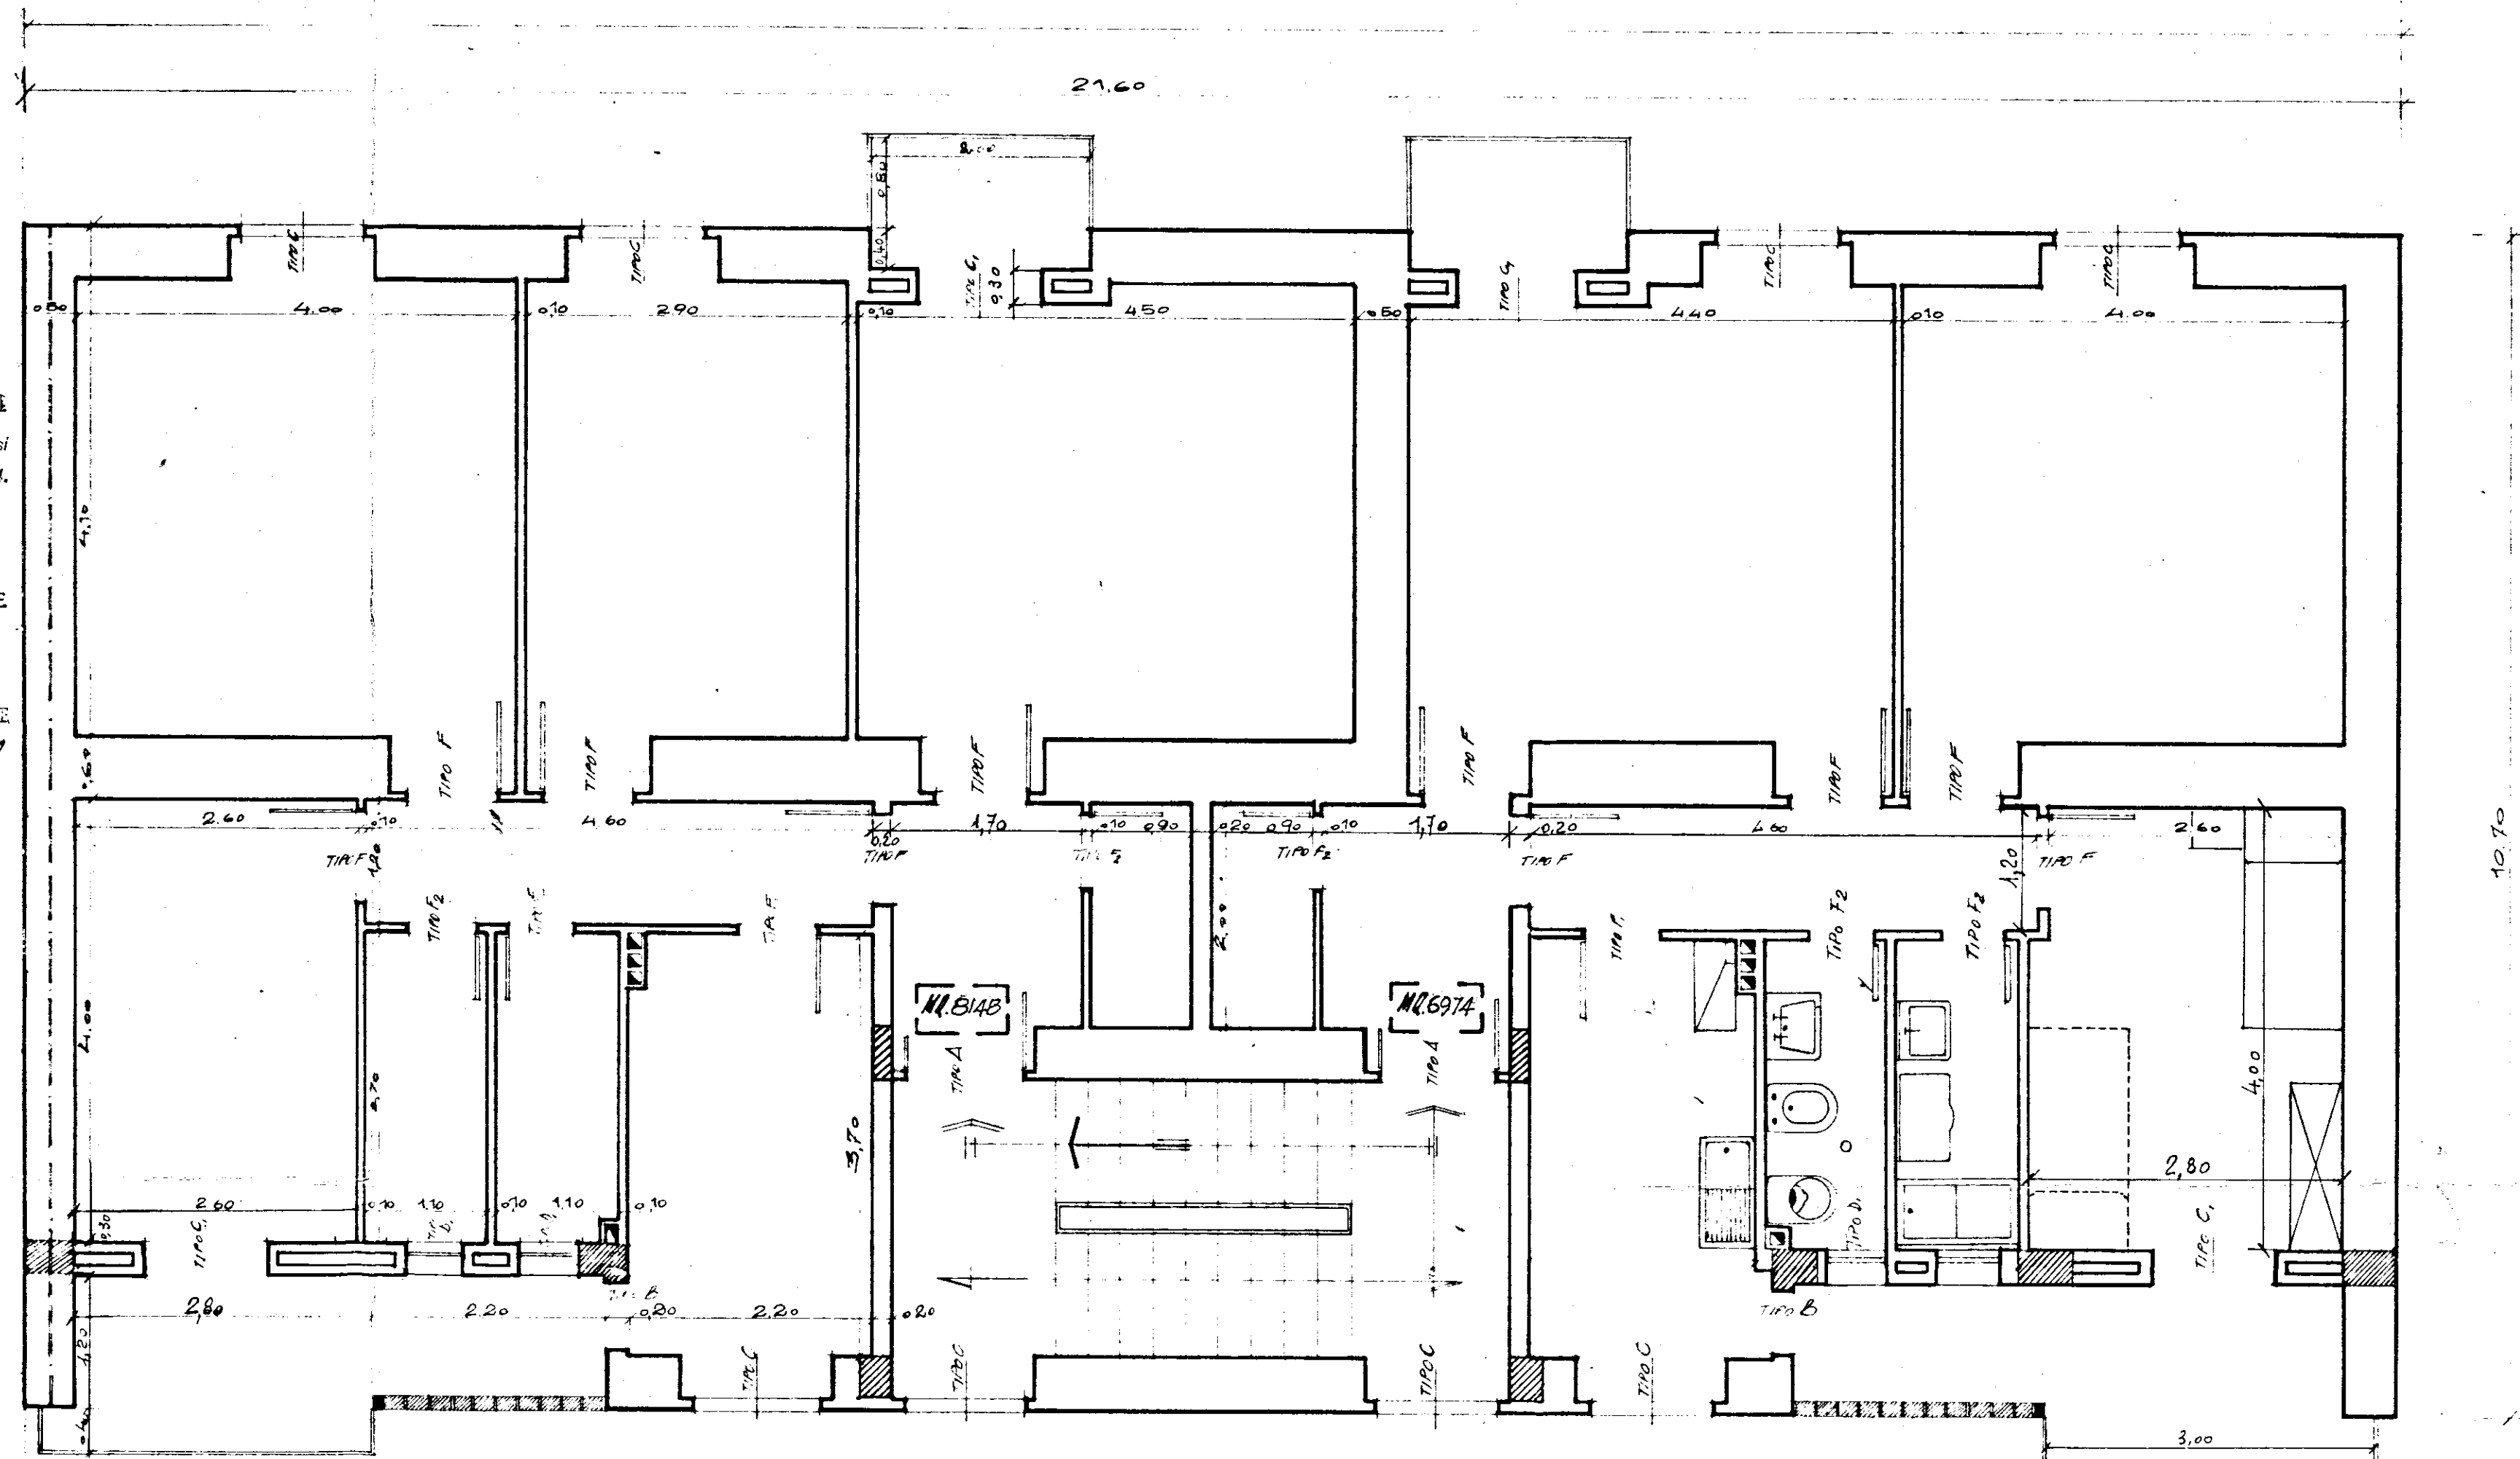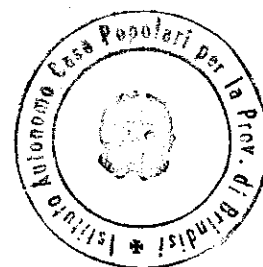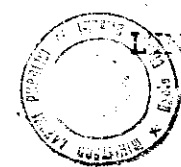

APPARTAMENTO 1 SCALA UNICA
1 VANI UTILI + 2 ACCESSORI

INGRESSO	mq 3,40
RIPOSTIGLIO	1,80
CORRIDOIO	5,52
CUCINA	8,14
BAGNO	2,97
W.C.	2,97
LETTO	10,40
ALTRA	16,40
TOT.	41,89
TOT. mq	81,48

APPARTAMENTO 2 SCALA UNICA
3 VANI UTILI + 2 ACCESSORI

INGRESSO	mq 3,40
RIPOSTIGLIO	1,80
CORRIDOIO	5,52
CUCINA	8,14
BAGNO	2,97
W.C.	2,97
LETTO	10,34
ALTRA	16,4
TOT.	17,00

TOT. mq 69,74

21,60