

82

Visto


UFFICIO
C.A.P.C.

COMUNE DI BRINDISI

17.03.1979

PARERE FAVOREVOLE


L'ARCHITETTO

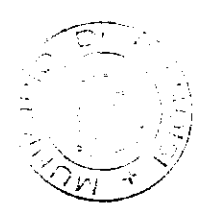

[Handwritten signature]

2.49
1.50
4.29
6.86
11.4
1103

STUDIO TECNICO DI INGEGNERIA corso garibaldi 27 - tel. 223150 72100 Brindisi		
ALLEGATO 4	VARIANTE AL PROGETTO APPROVATO DALLA C.E.C. IN DATA 17/6/78 PER LA COSTRUZIONE DI UNA PALAZZINA ADIBITA A CIVILE ABITAZIONE	
SCALA 1:100	OGGETTO: PIANTA PIANO PRIMO	UBICAZIONE COMUNE BRINDISI Quartiere LA ROSA
DATA Ottobre 79	PALAZZINA A	
AGGIORNAMENTI	Coop. "EDILIZIA MILLENNIA"	
1° SOSTITUISCE IL N°	ESECUTORE LAVORI <i>Wallace Penco</i>	DIRETTORE LAVORI <i>[Signature]</i>
2° SOSTITUISCE IL N°		

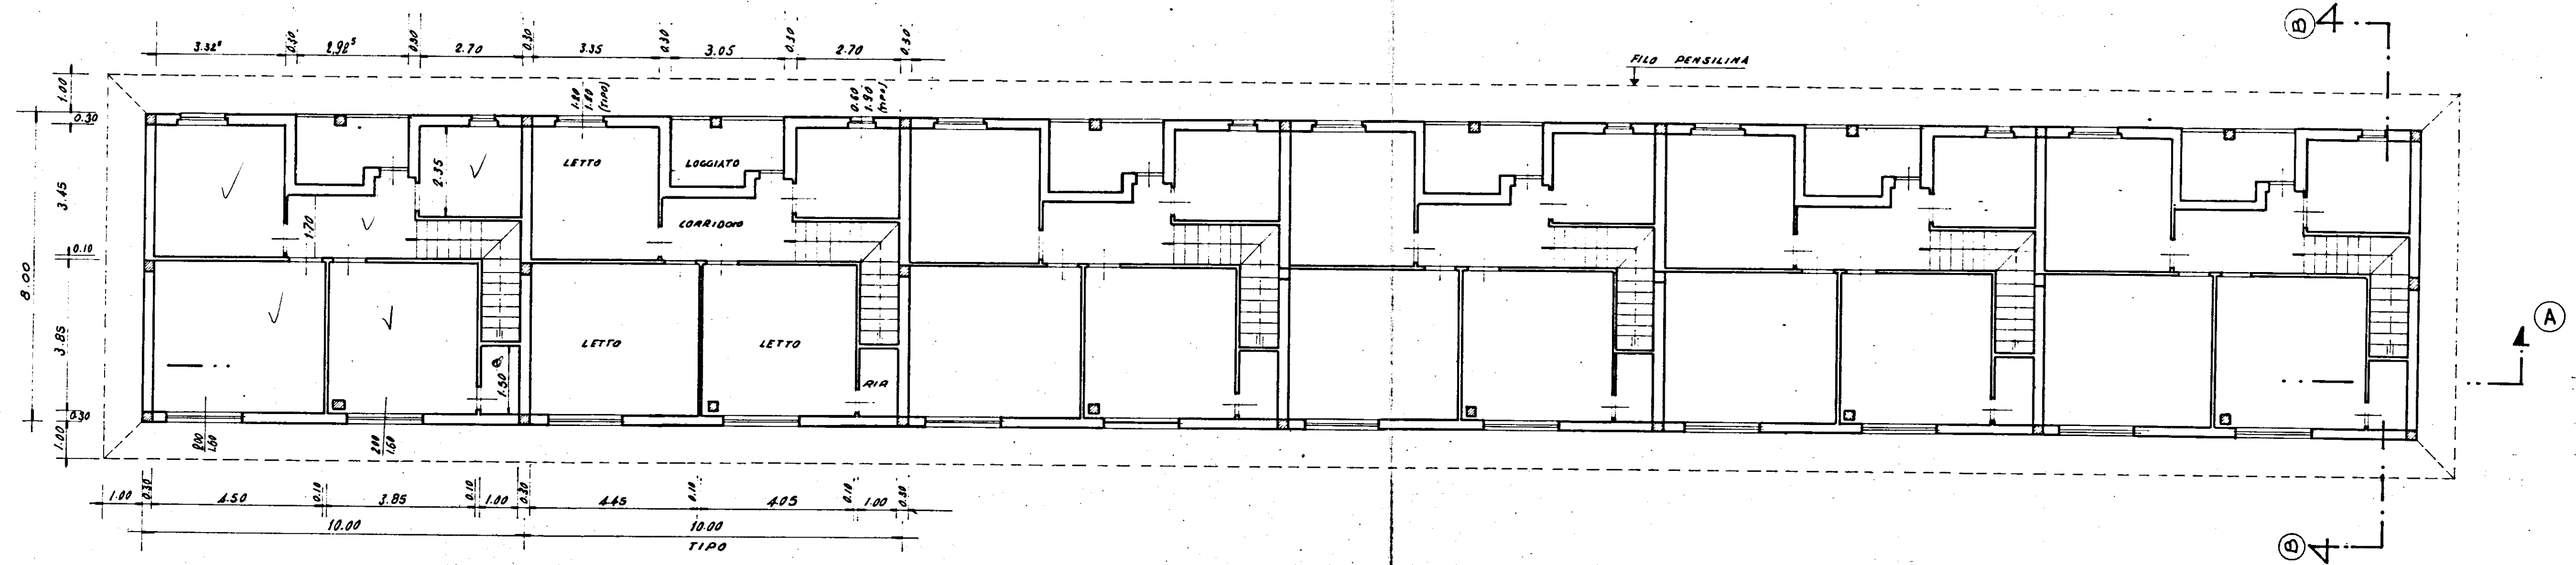

-PIANTA PRIMO PIANO-
SCALA 1:100