

Visto il verbale della C.E.C.
L. SEGNIERE CAPO
del Vicesegretario Valerio
[Signature]

COMMISSIONE EDILIZIA
BRINDISI
5 DIC. 1975
PARERE FAVOREVOLE

IL SINDACO
(dr. Francesco Nipa)



ISTITUTO AUTONOMO CASE POPOLARI-BRINDISI

LEGGE 27-5-1975 N.166 PROGRAMMA INTERVENTO 001/39/1

PROGETTO PER LA COSTRUZIONE DI ALLOGGI POPOLARI
IN BRINDISI - QUARTIERE S. ELIA EST

FABBRICATO 18 ALLOGGI 32 DA VANI 6 - VANI 192

PIANTA PIANO TERRENO

SCALA 1:100


DATA

AGGIORNAMENTI



TAV. 3

UFFICIO PROGETTAZIONE
I.A.C.P. - BRINDISI
IL DIRETTORE TECNICO
DOTT. ING. ANTONIO LONGO
[Signature]

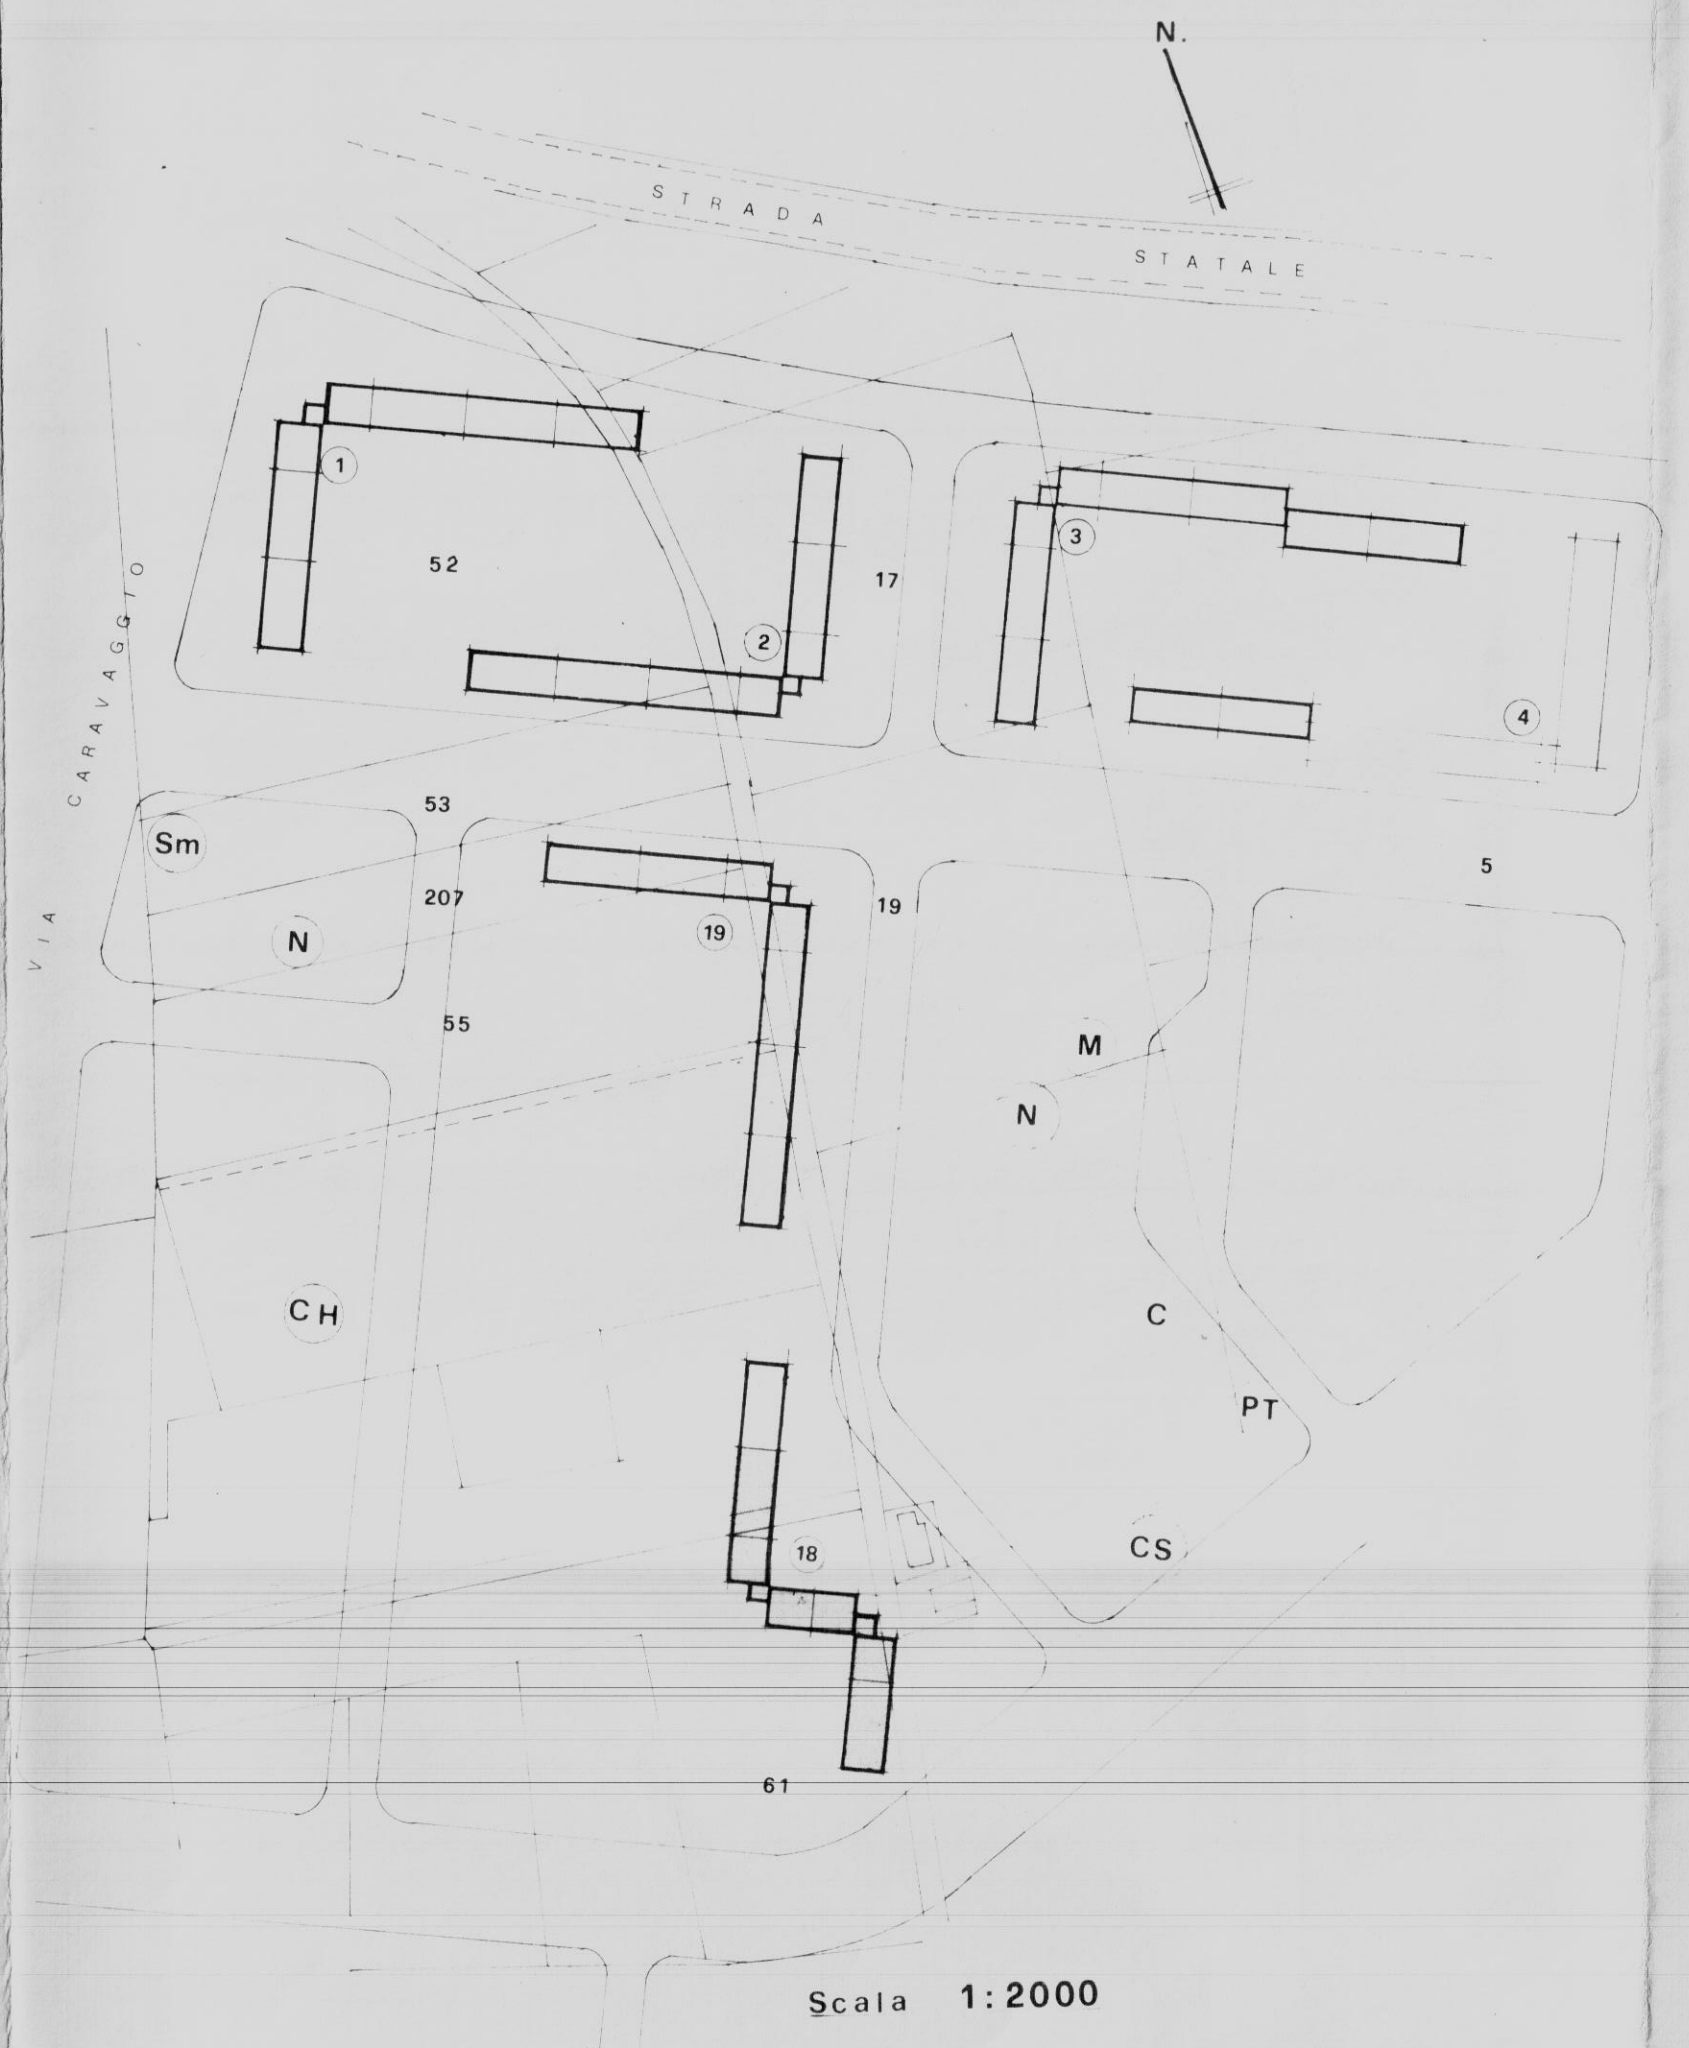

Scala 1:2000

