

Visto il verbale della C.E.C.
L'INGEGNERE CAPO

Aliperto

COMMISSIONE I
17 GIU. 1978
PARERE FAVOREVOLE

[Signature]
P. L. D'ADAMO
L'ASSESSORE
(D. C. C. C. C. C.)

ISTITUTO AUTONOMO CASE POPOLARI - BR

LEGGE 8 AGOSTO 1977 N. 513 PROGRAMMA INTERVENTO 001/65/1

PROGETTO PER LA COSTRUZIONE DI ALLOGGI POPOLARI IN BRINDISI

REGIONE PERRINO LOTTO D 1/2/3/4

ALLOGGI N. 40 (24 DA MQ. 95 E 16 DA MQ. 45)

EDIFICIO A SPINA D₃ ALLOGGI N. 11 DA 95 m² E N. 4 DA 45 m²

PIANTA PIANO 3'


SCALA 1:100

DATA

IL PRESIDENTE
(Dot. Riccardo Fiaschetti)

IL VICE DIRETTORE TECNICO
(Dot. Arch. Pietro ORESTA)

TAV. 5

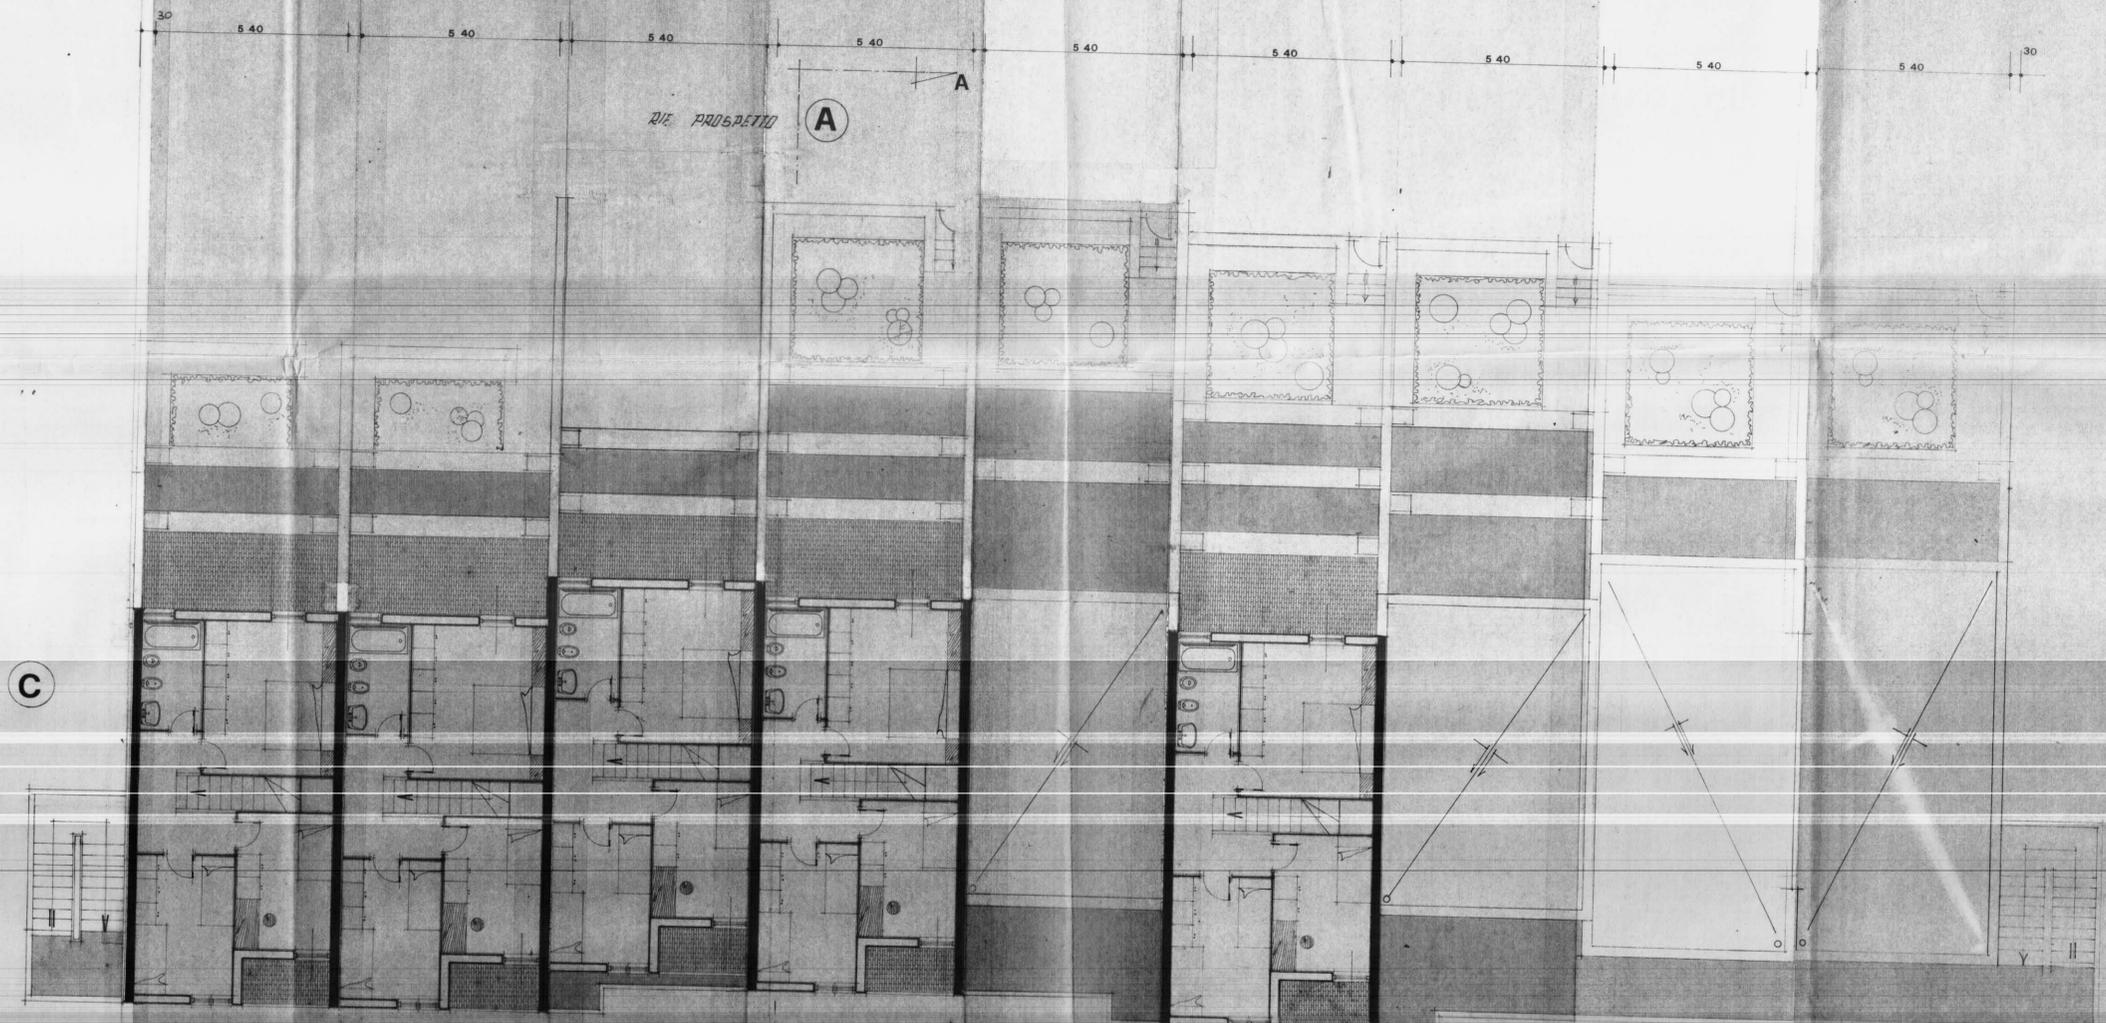

22.00