


B

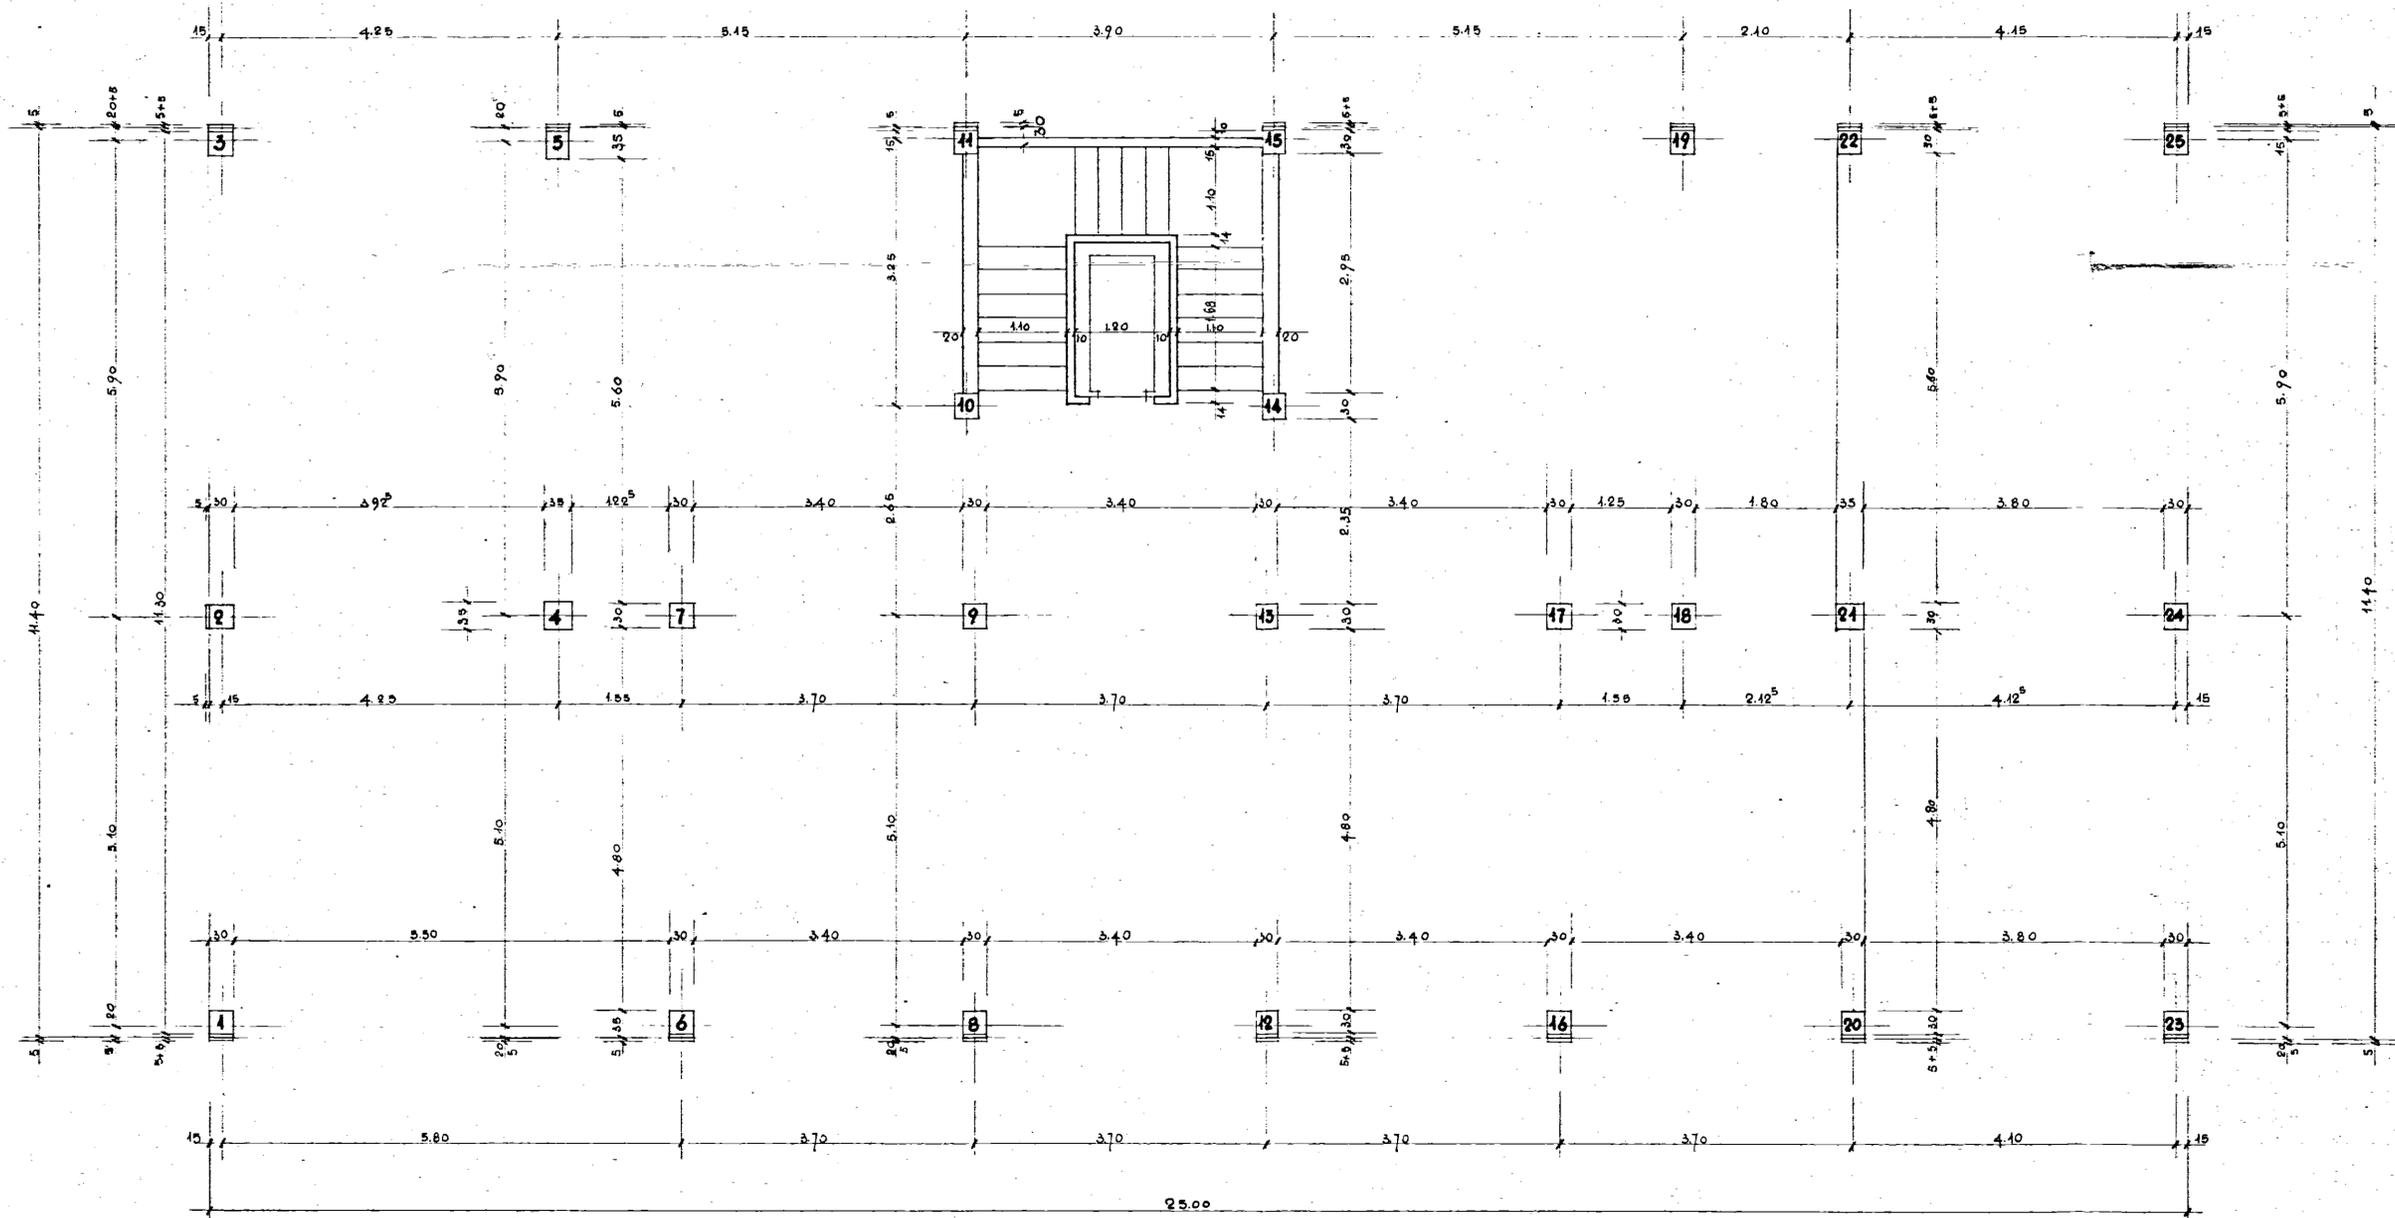

PIANO INCREMENTO OCCUPAZIONE OPERAIA Gestione INA-Casa P.A. Art. 9 - L. 26-11-1935 n. 1148	TAV. N. 4
COOPERATIVA-NUOVA BRINDISI-PALAZZINA 'B'	SCALA 1:50
PIANTA PIANO PRIMO	17-2-1960 eseguito da:
PROGETTISTI: PER I CEMENTI ARMATI ING. F. CICIRILLO	