





ISTITUTO AUTONOMO CASE POPOLARI - BR
LEGE 8 AGOSTO 1937 N. 513 PROGRAMMA INTERVENTO
PROGETTO PER LA COSTRUZIONE DI ALLOGGI POPOLARI IN OSTUNI
PIANO DI ZONA 167 NUCLEO A
ALLUGGI N. 27
DA MIG. 55
PIANTE SOL. AD ANGOLO
SCALA 1:50
DATA
TAV. 10

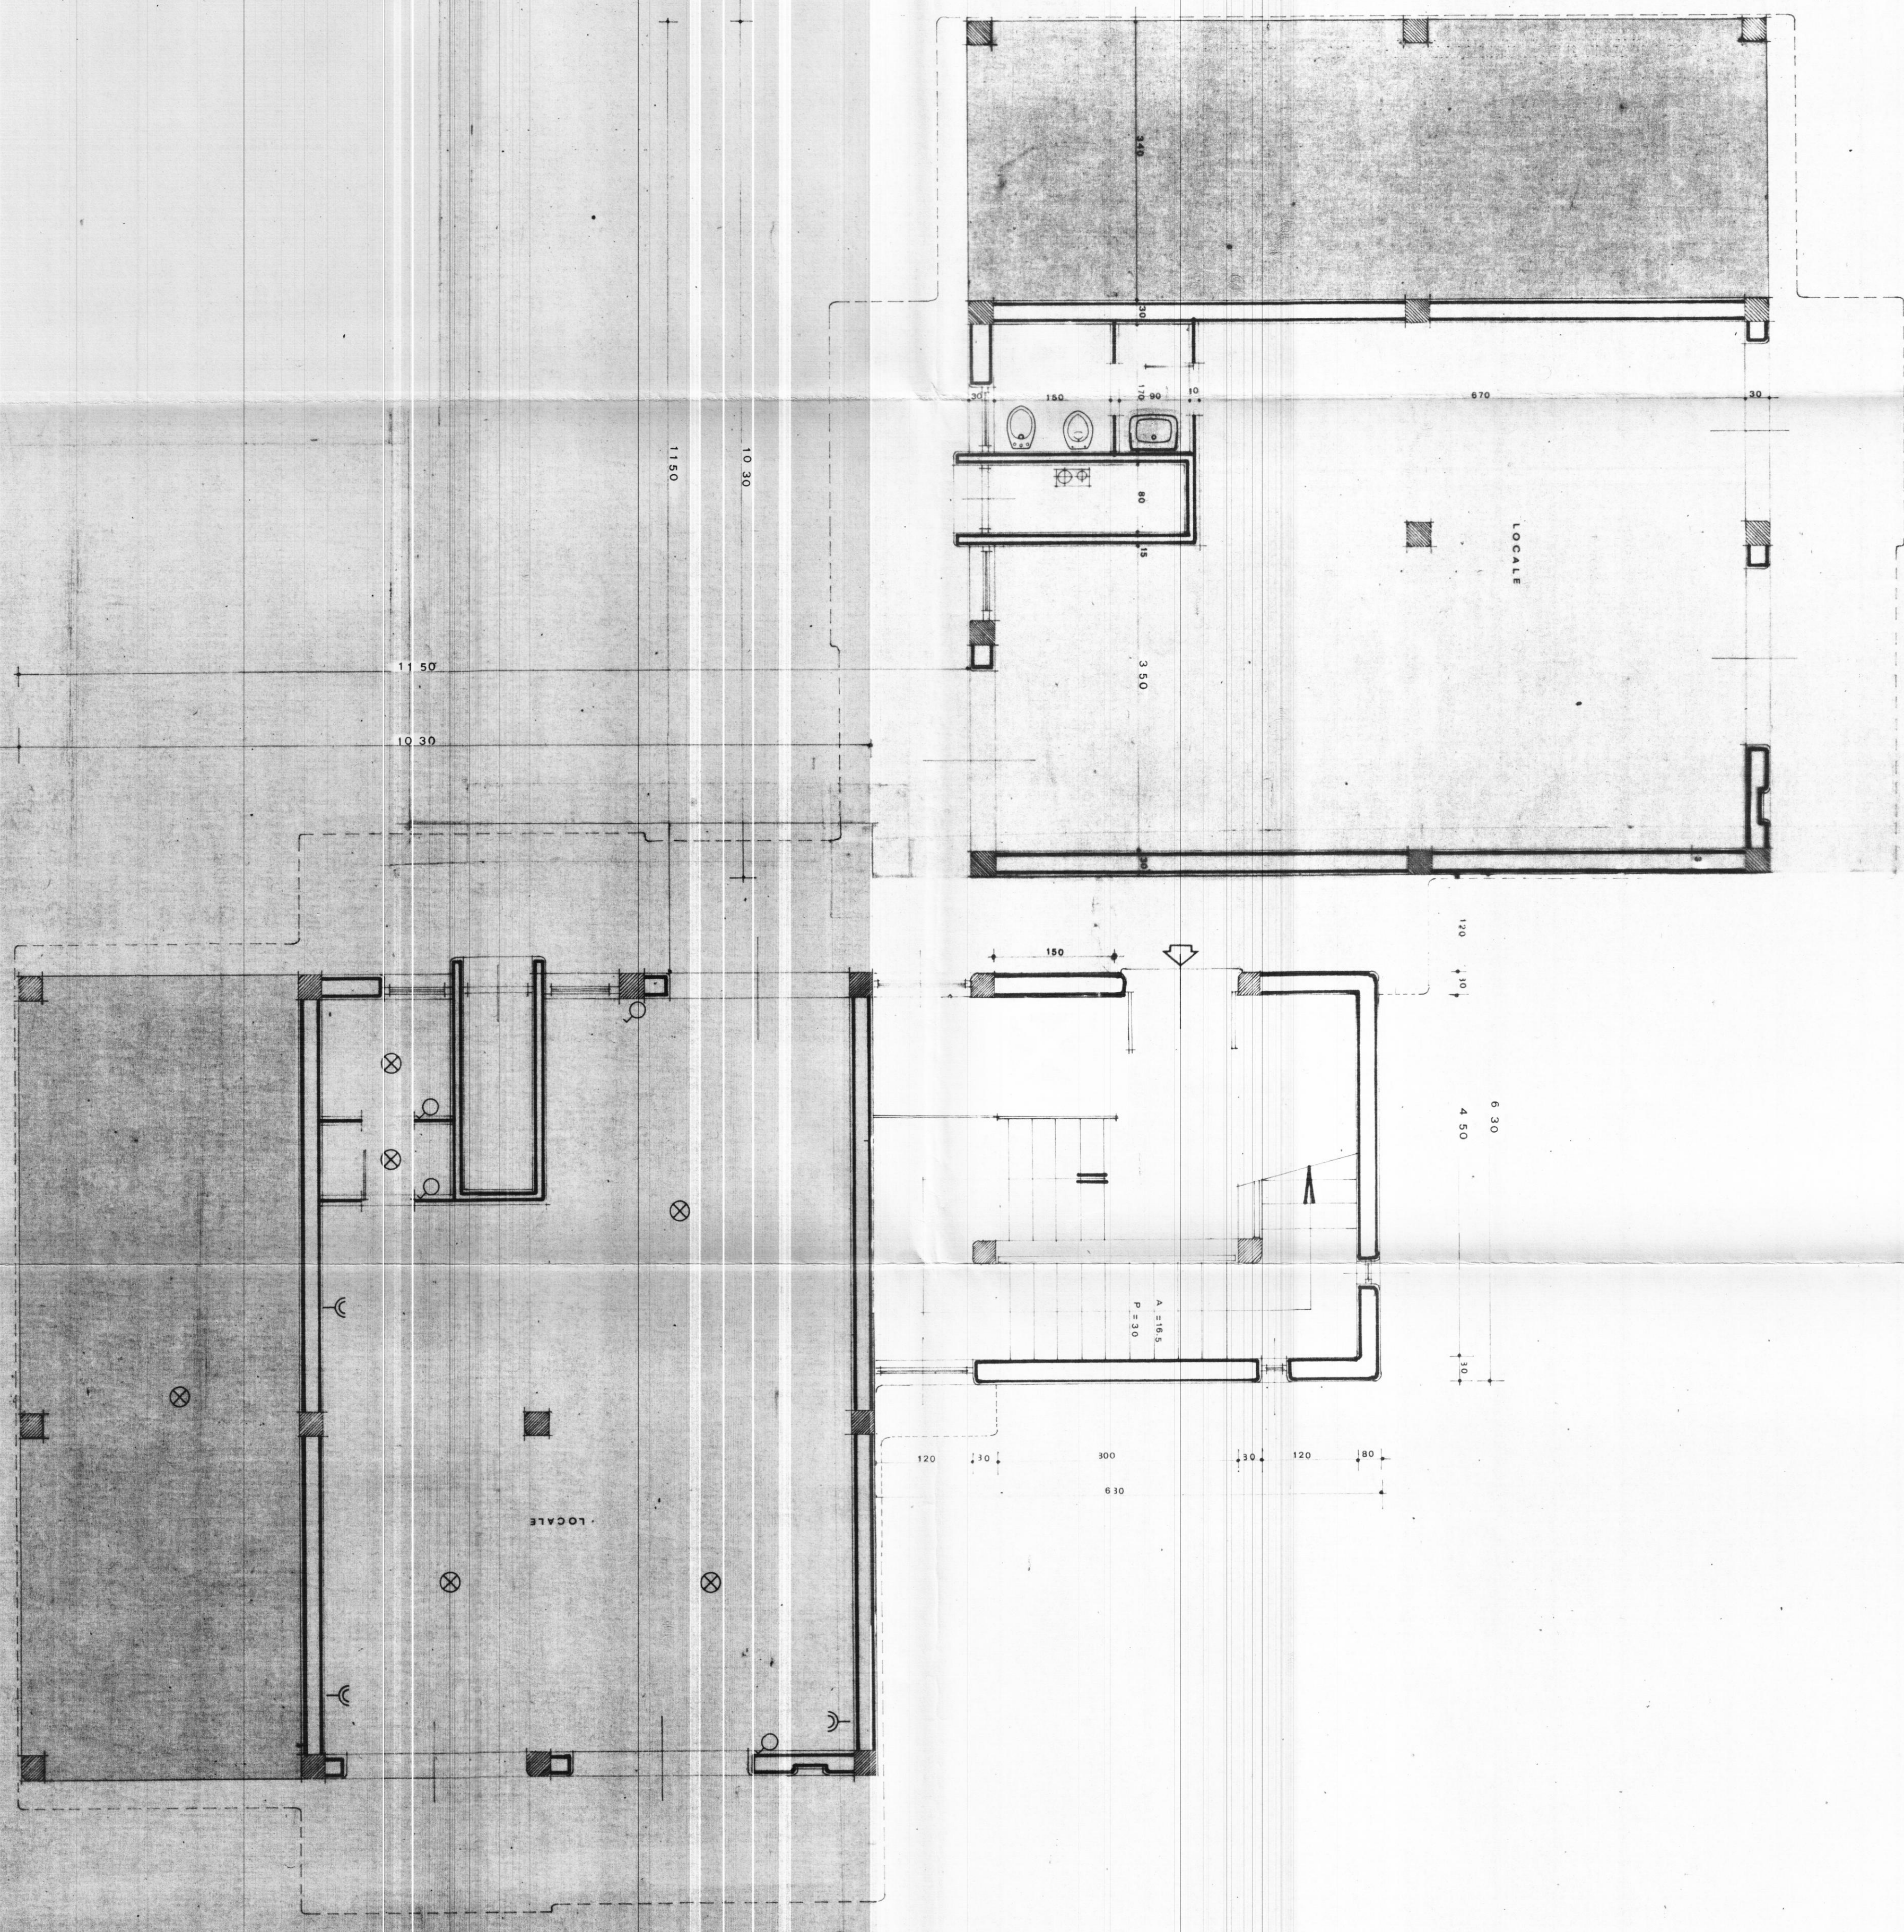


PIANTA PIANO TERRENO

SCALA 1:50

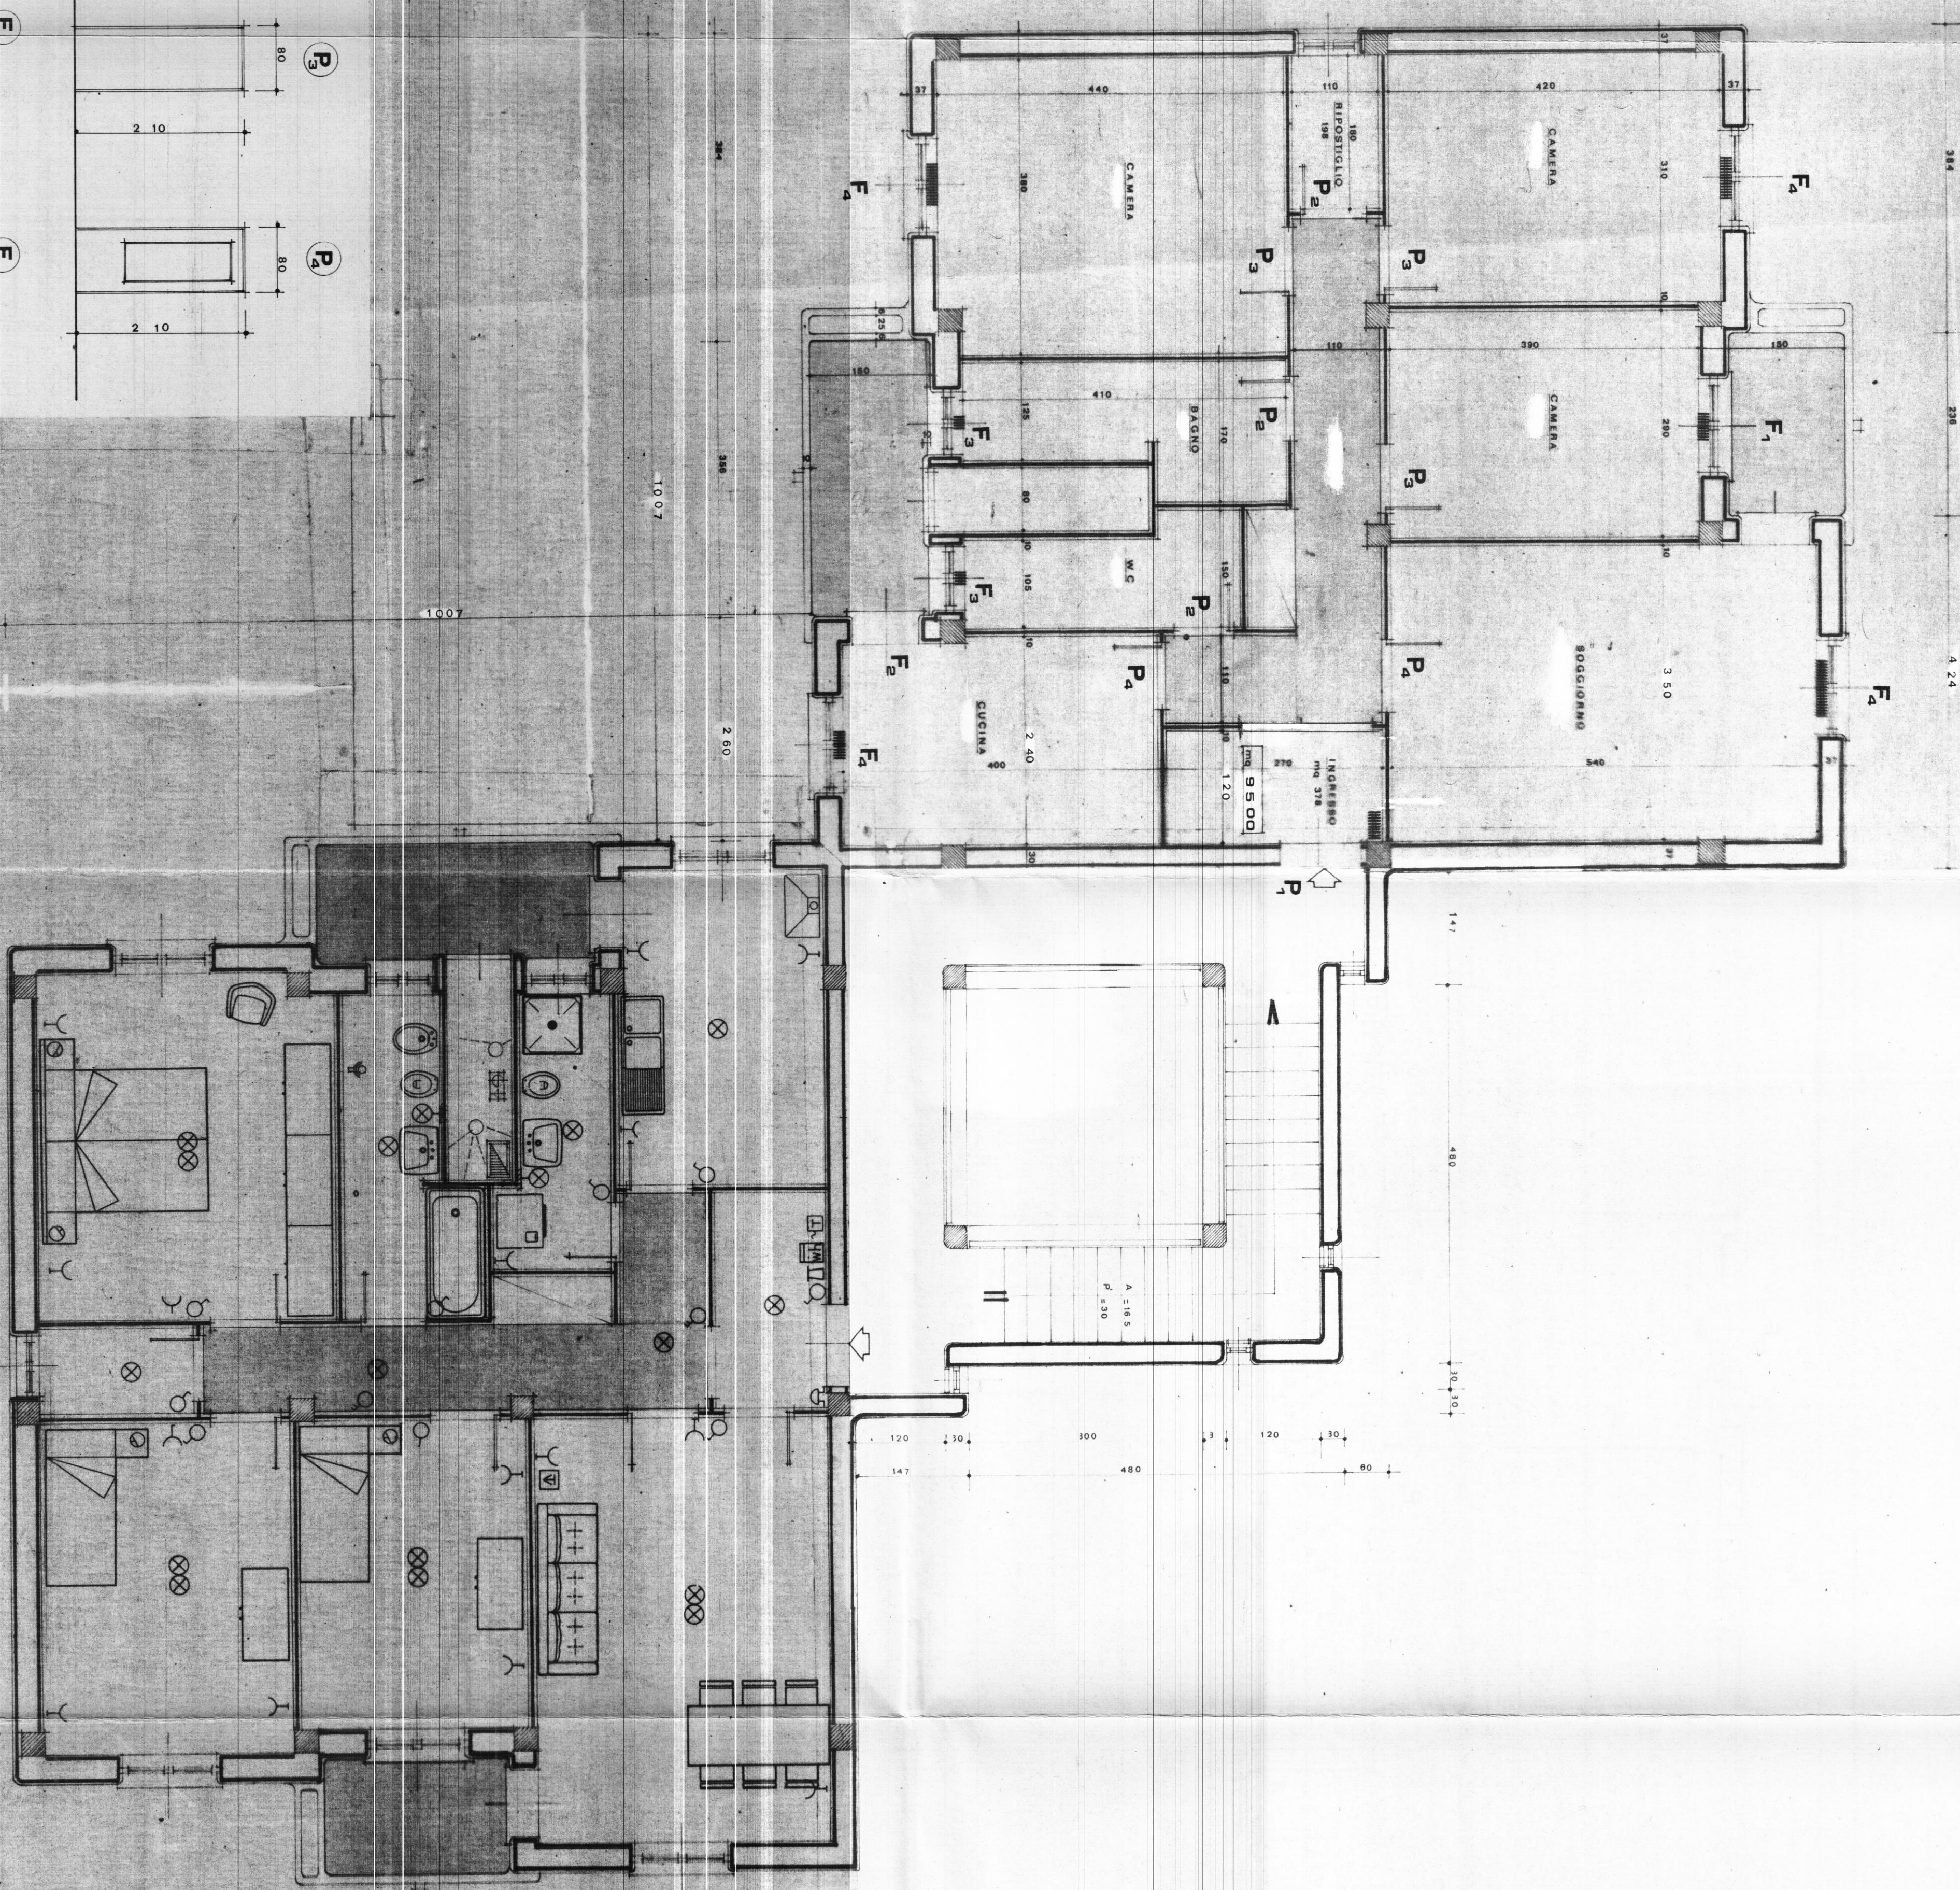


PIANTA PIANO TIPO

SCALA 1:50

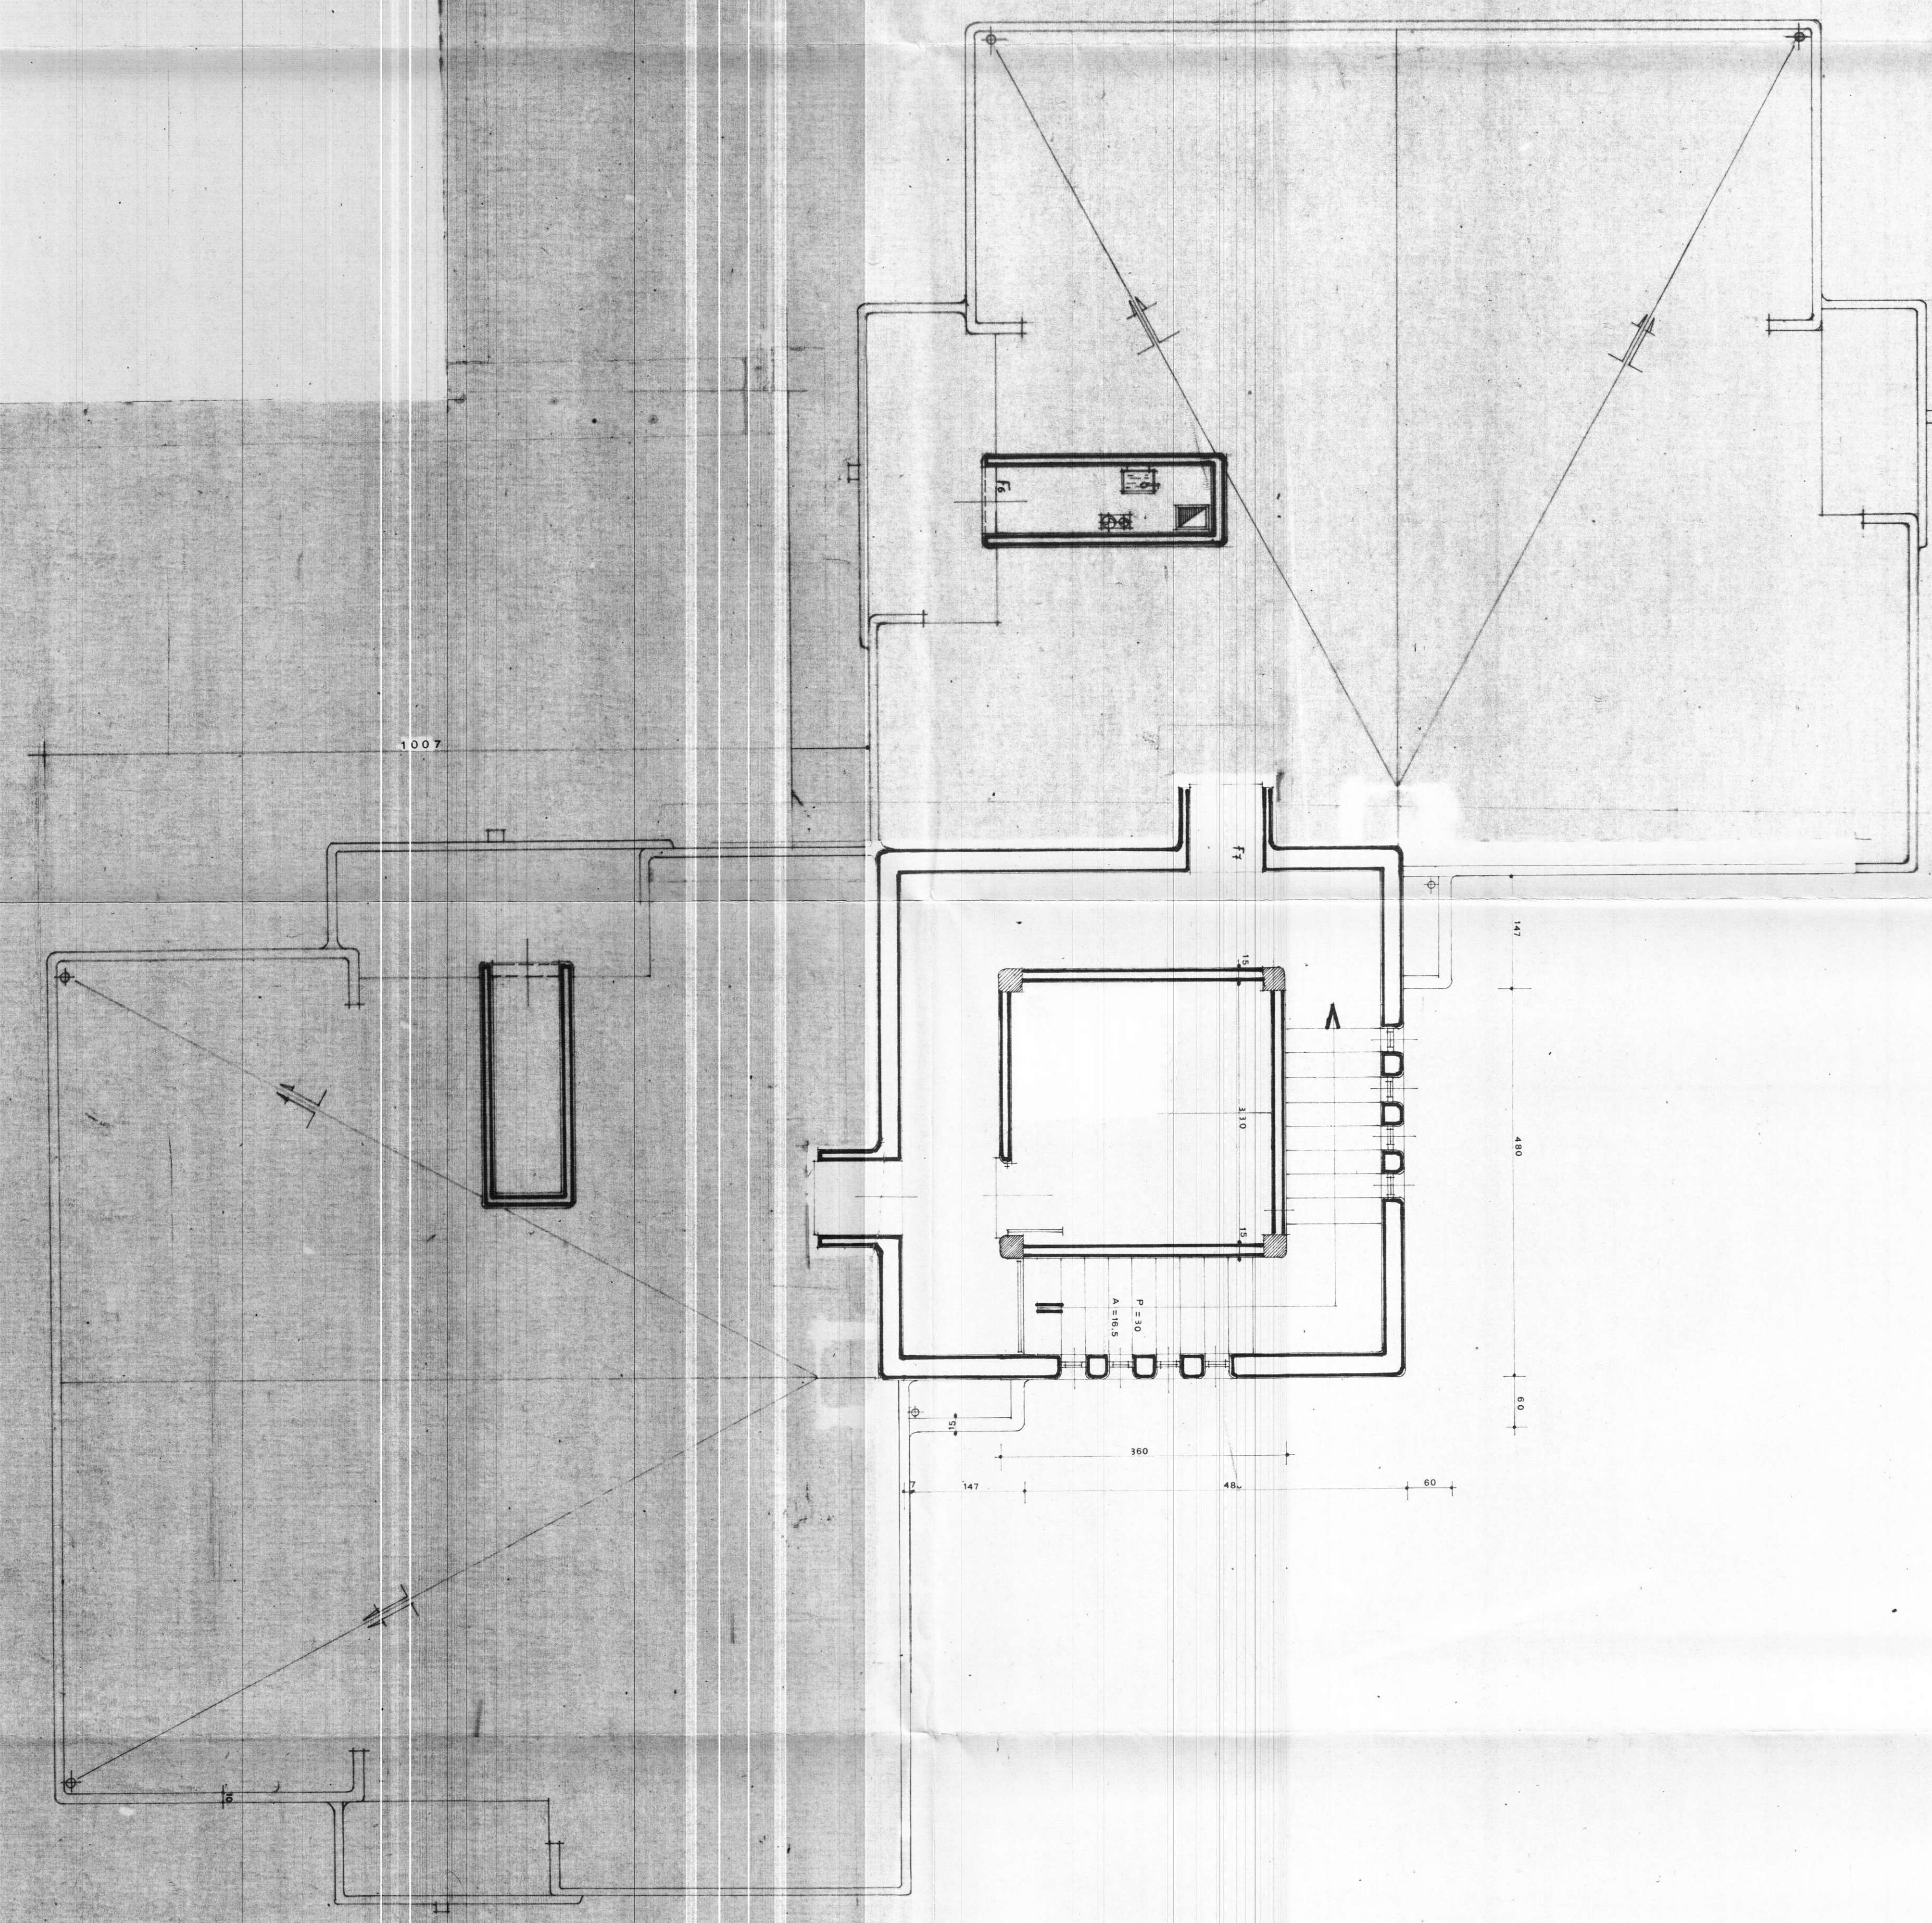

PIANTA TERRAZZO

SCALA 1:50

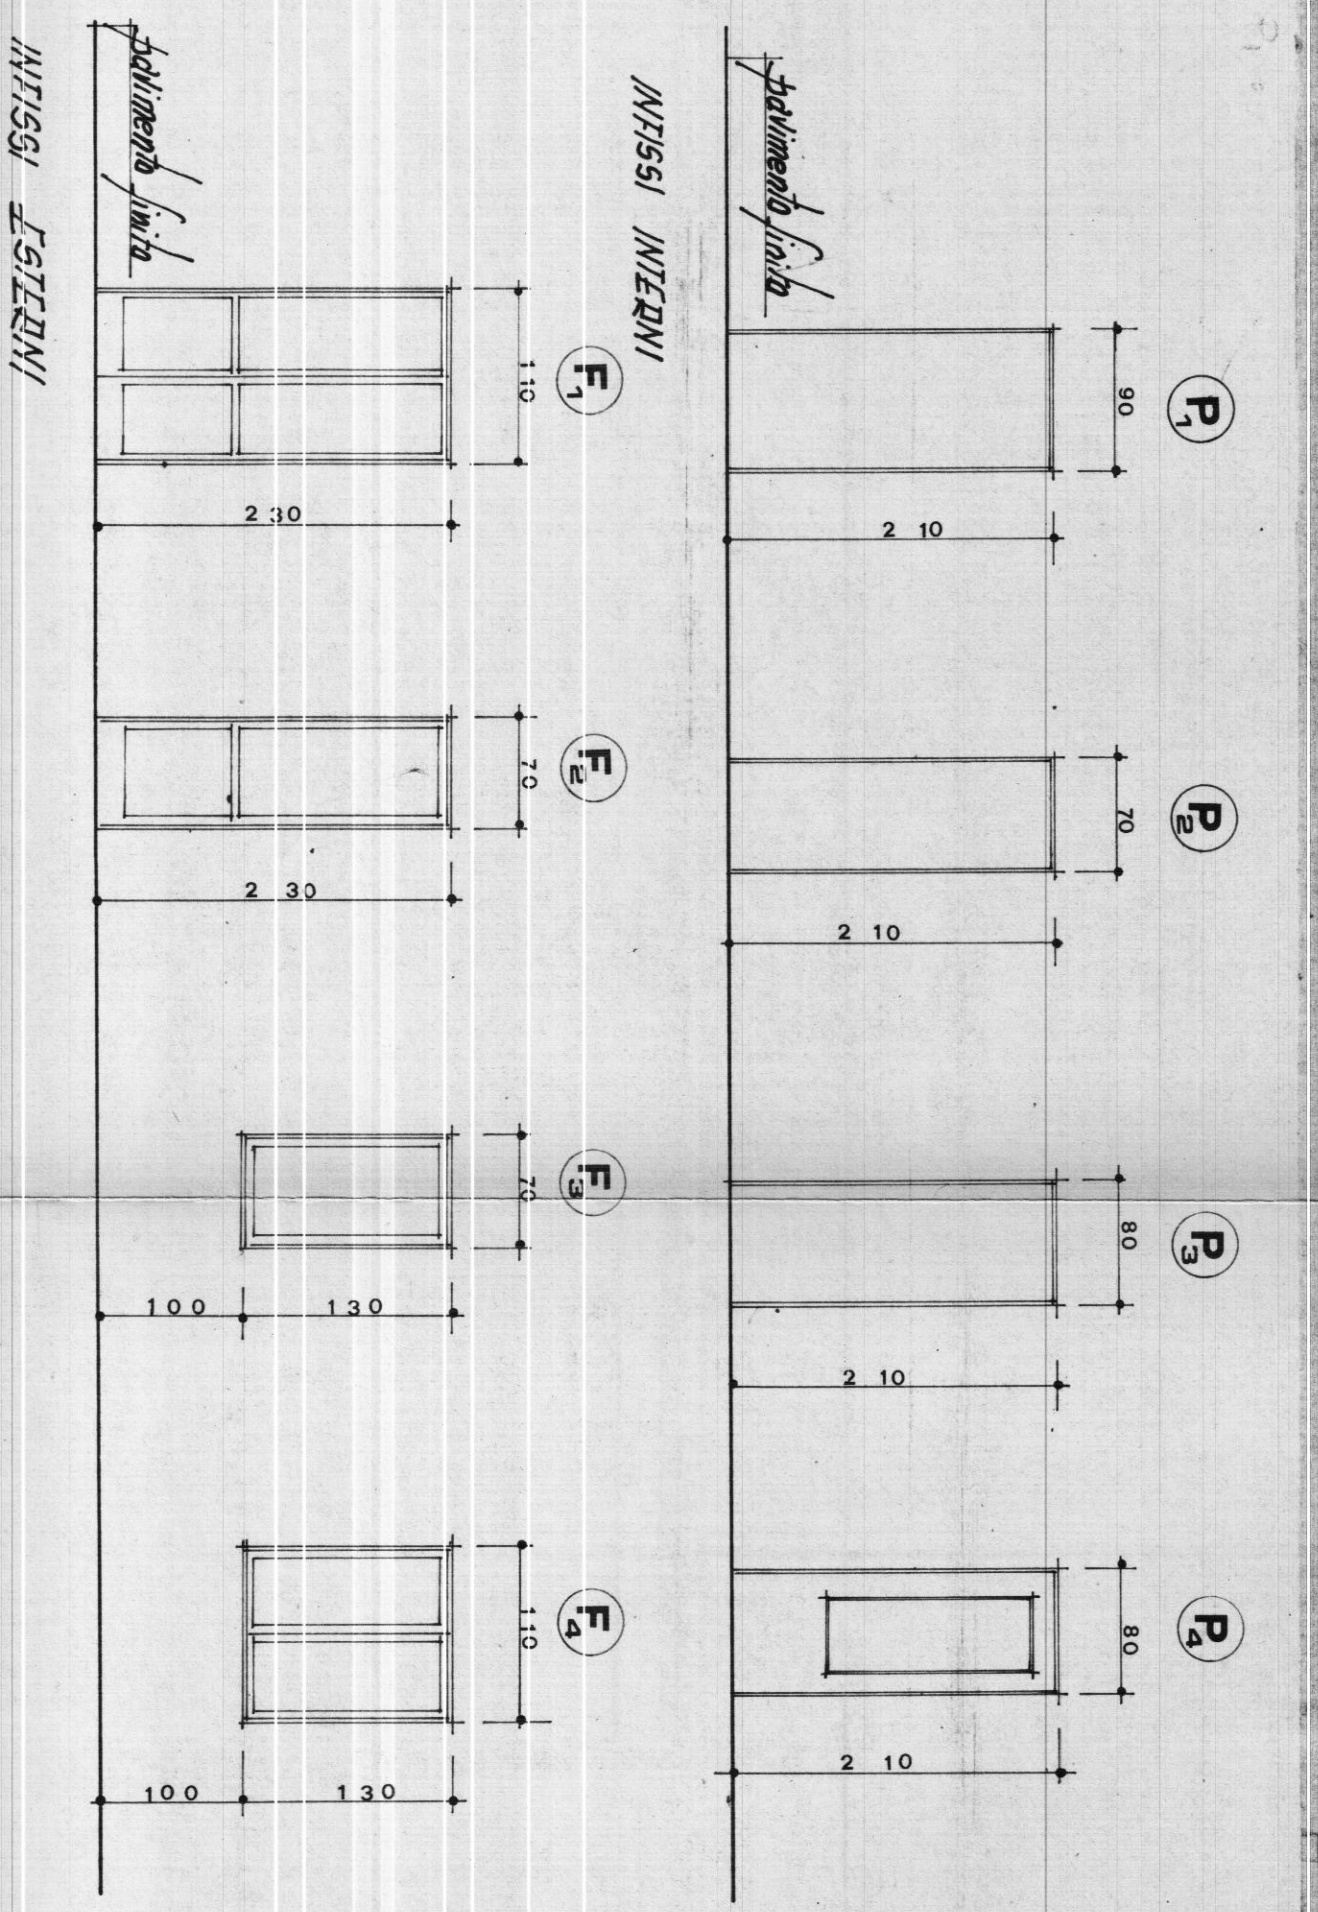

SEZIONE

SCALA 1:50