

Allegato

CASE POPOLARI in FASANO - LOTTO 6°

SCALA 1:100


Pianta Piano

Largo Don Minzoni #°

Via Treves #°

Appartamento alla scala int.

LARGO DON MINZONI

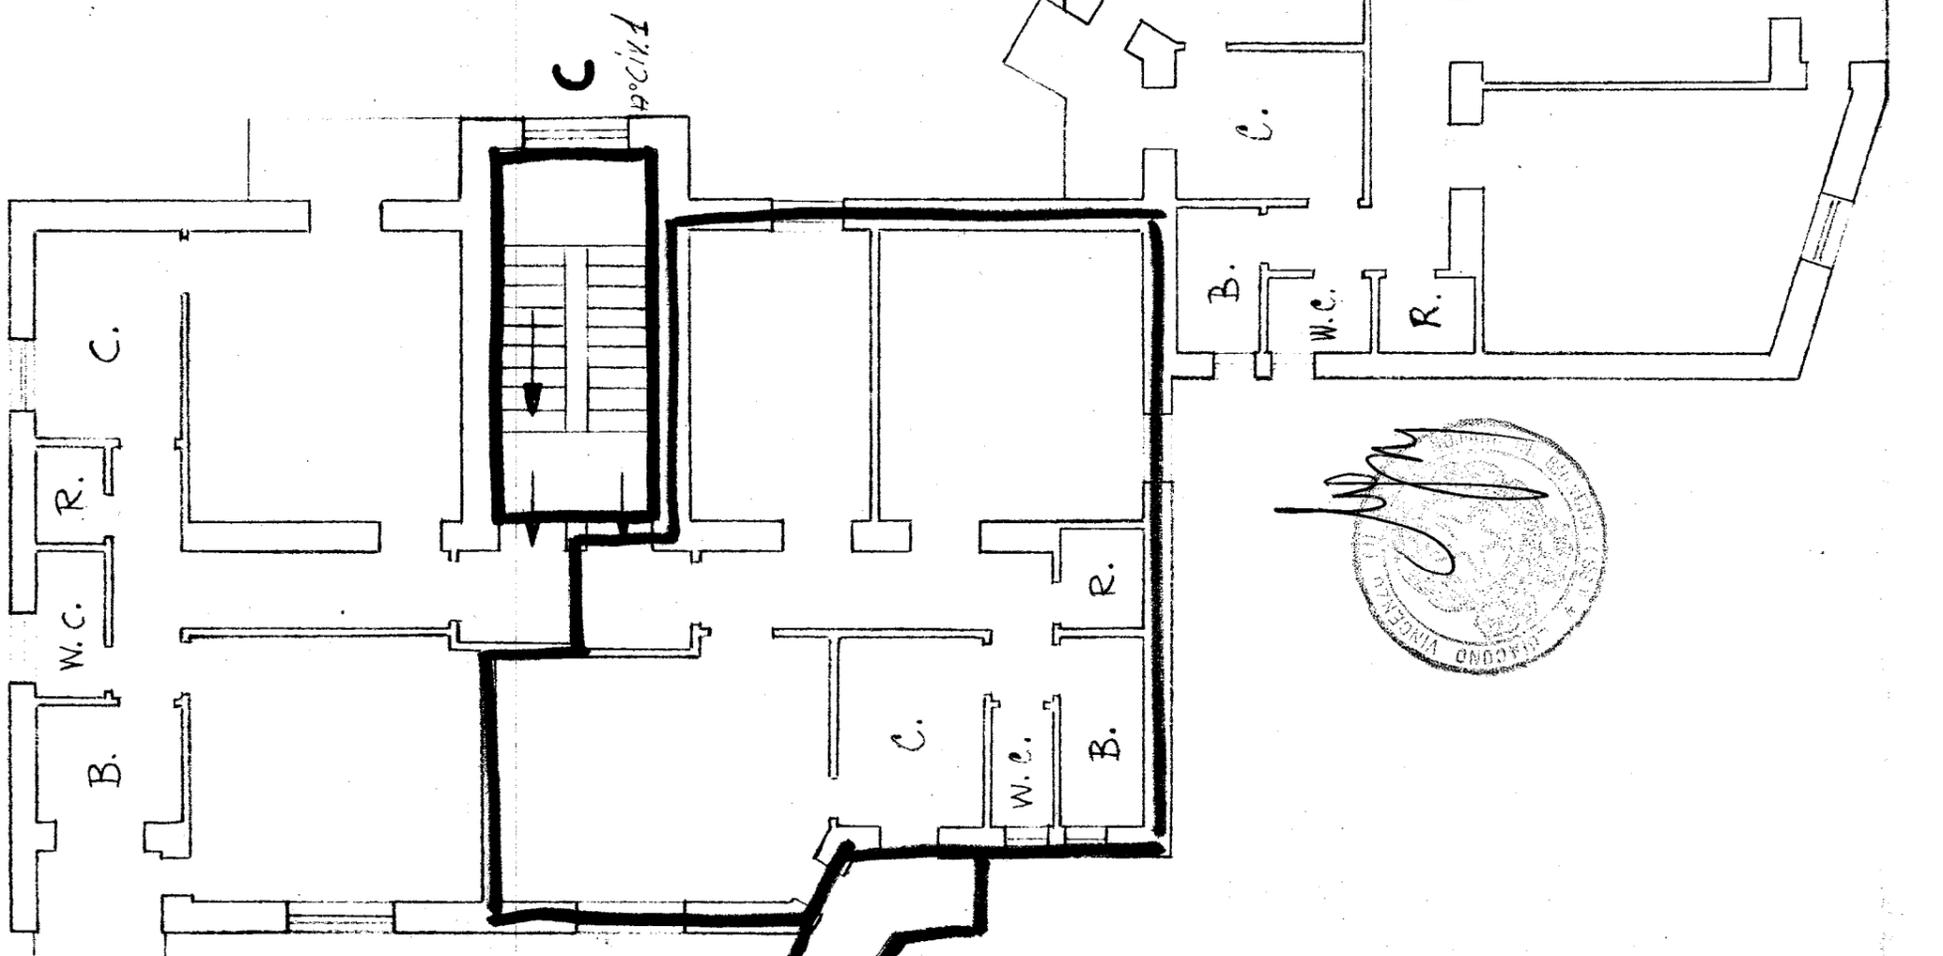

Via Treves

Via Don Minzoni

Allegato

CASE POPOLARI in FASANO - LOTTO 6:

SCALA 1:100

PIANTA SCANTINATO


Largo Don Minzoni n°

Via Treves n°

Scantinato alla Scala int.

LARGO DON MINZONI

Via Don Minzoni

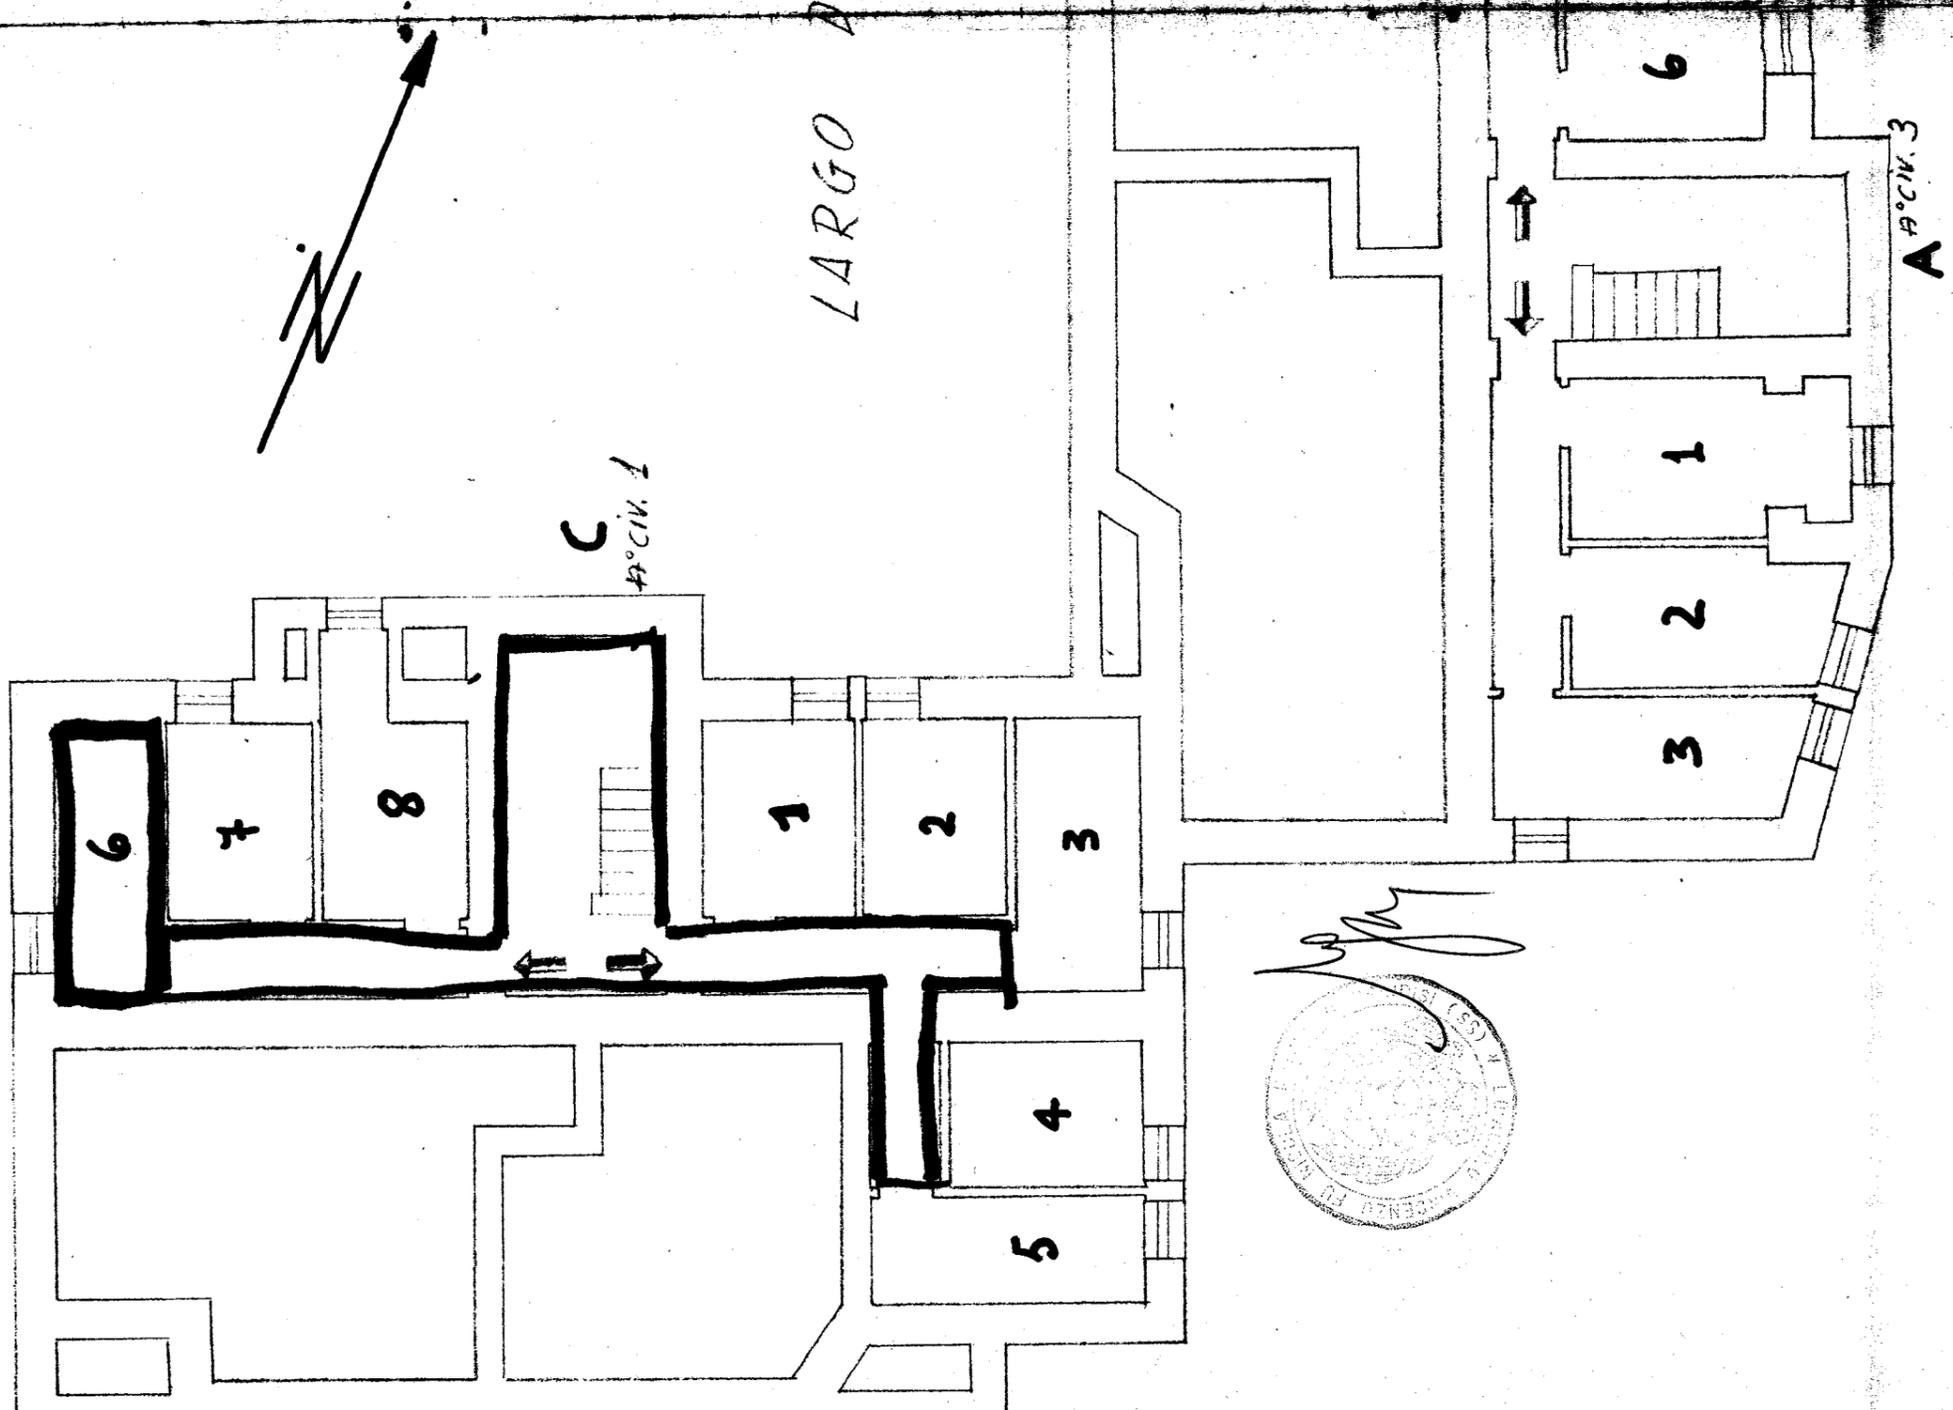

A° CIV. 1

Via Treves

A° CIV. 3

