

573626

CASE POPOLARI IN OSTUNI

SCALA 1:100

LOTTO 72

PIANTA PIANO Rialzato

Allegato 8
Repertorio 173618

↳ Largo Rivogimento
nord
stessa Ditta

Largo Rivogimento

stessa Ditta


N.C. 22

B

Largo Rivogimento

stessa Ditta

A

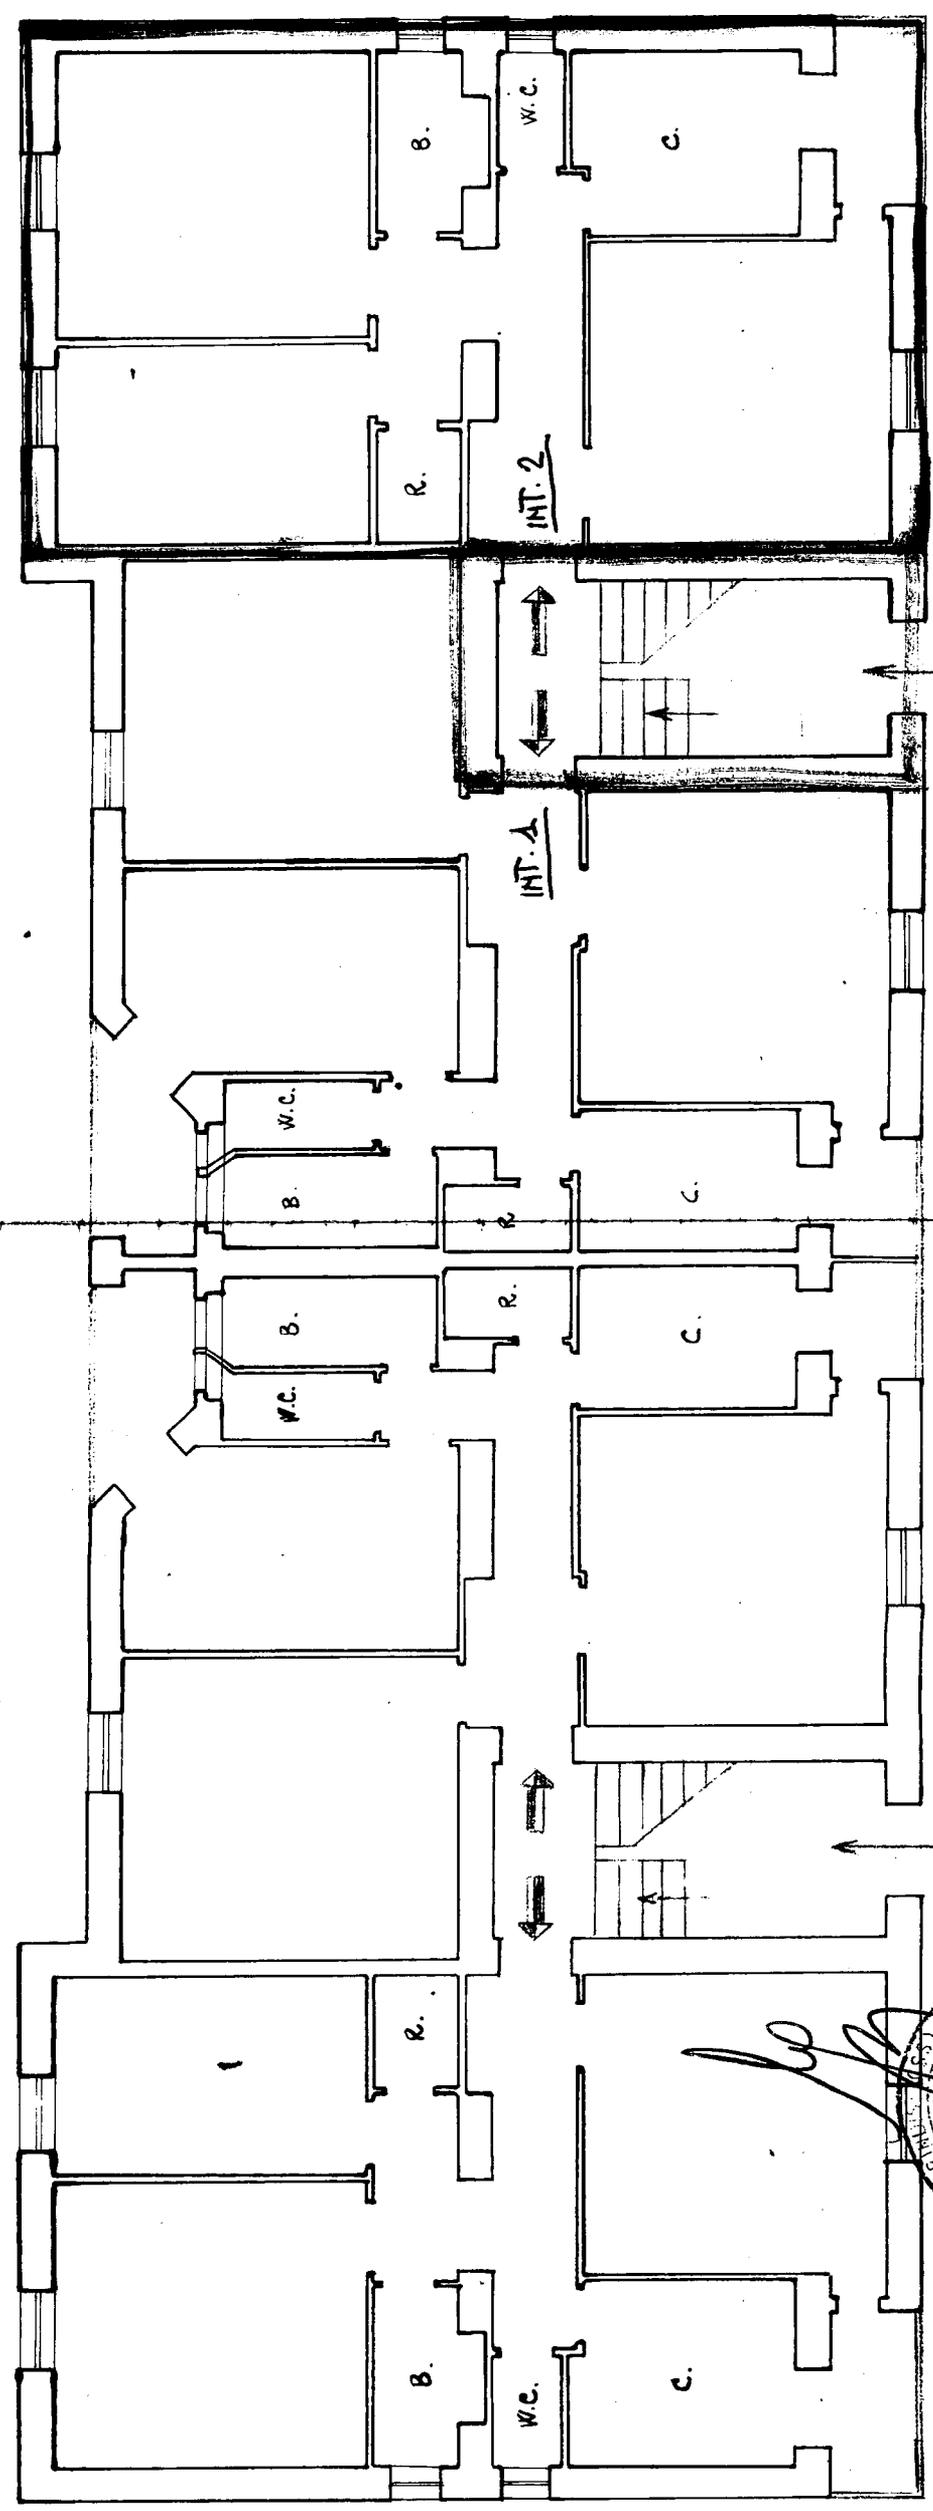


ISTITUTO AUTONOMO CASE POPOLARI PER LA PROVINCIA DI BRINDISI

LOTTO 129 OSTUNI SCALA 1:100

PIANTA DELLO SCANTINATO

Largo Risorgimento

Largo Risorgimento

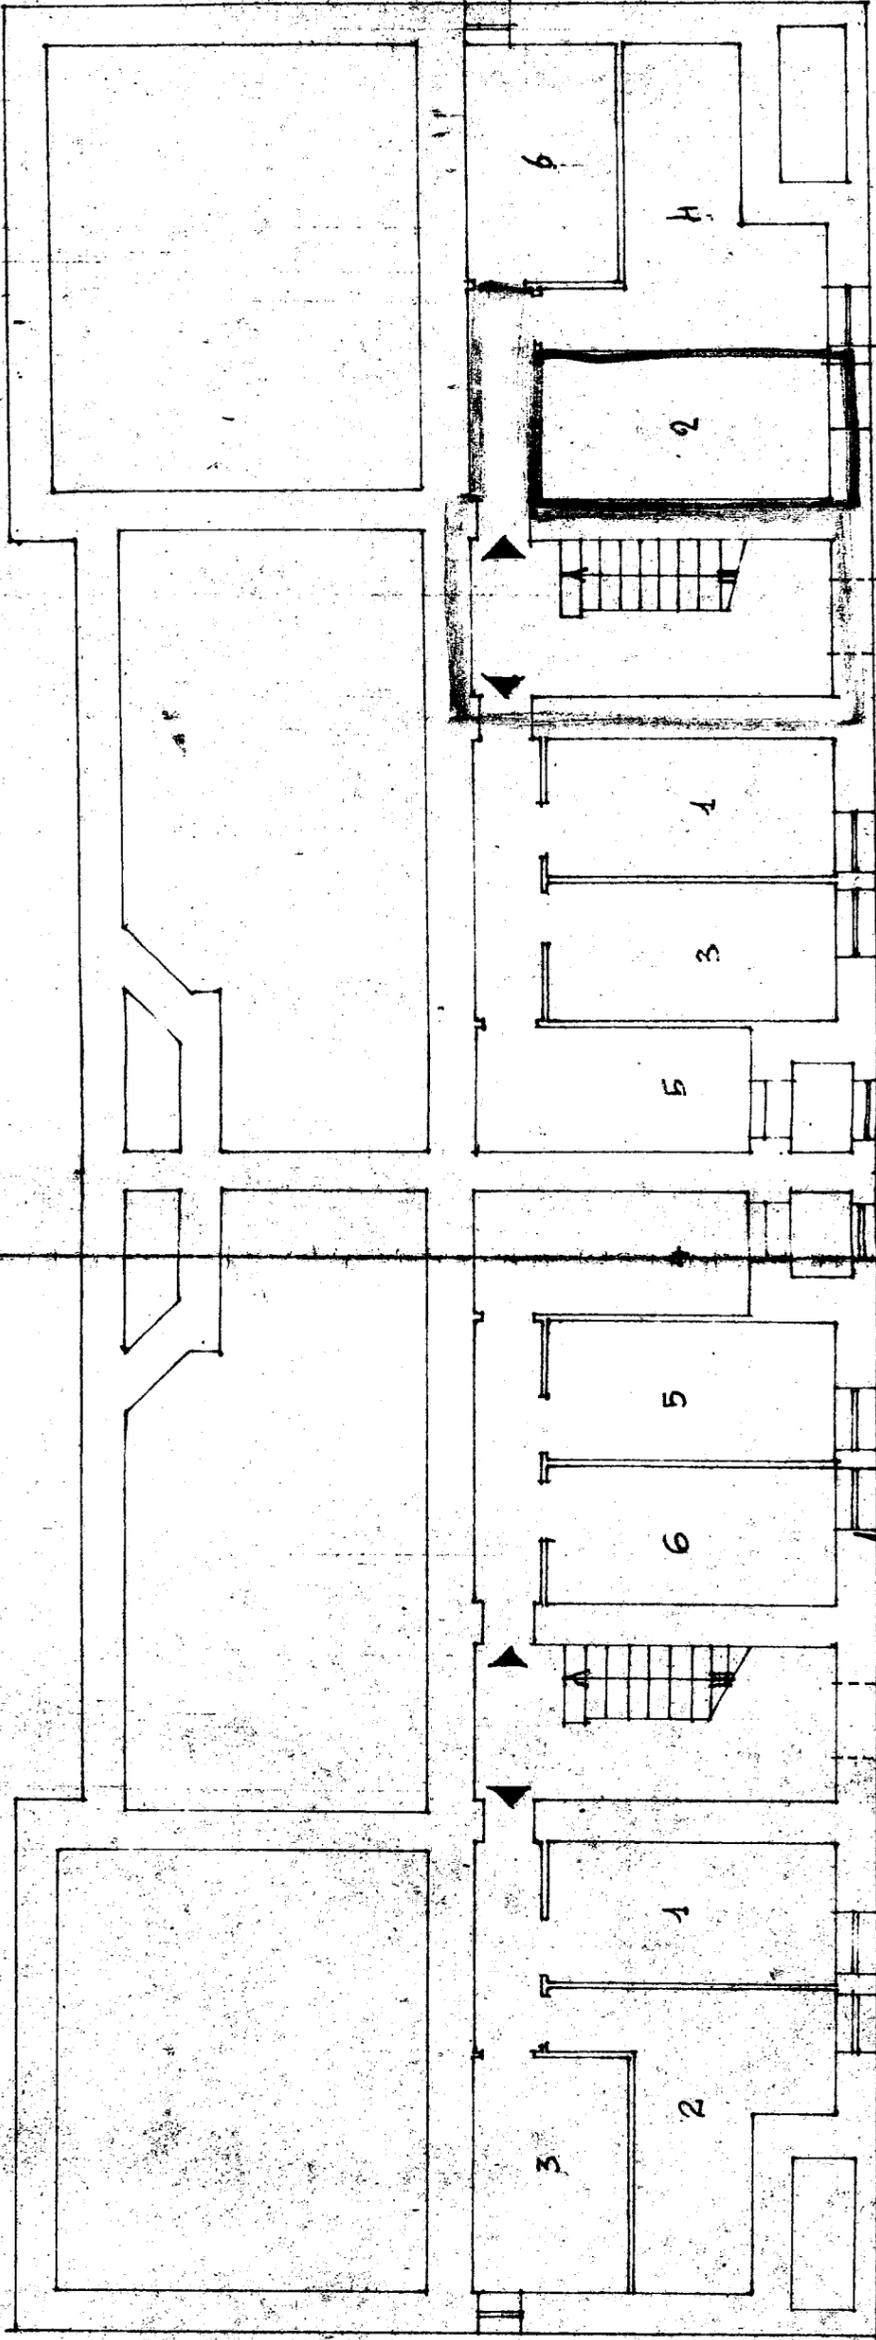

EN. 22

Largo Risorgimento



Allegato C
Repertorio 173618