


COMUNE DI BRINDISI
CANTIERE 16481
COOP. NETTUNO

ALLEGATO A

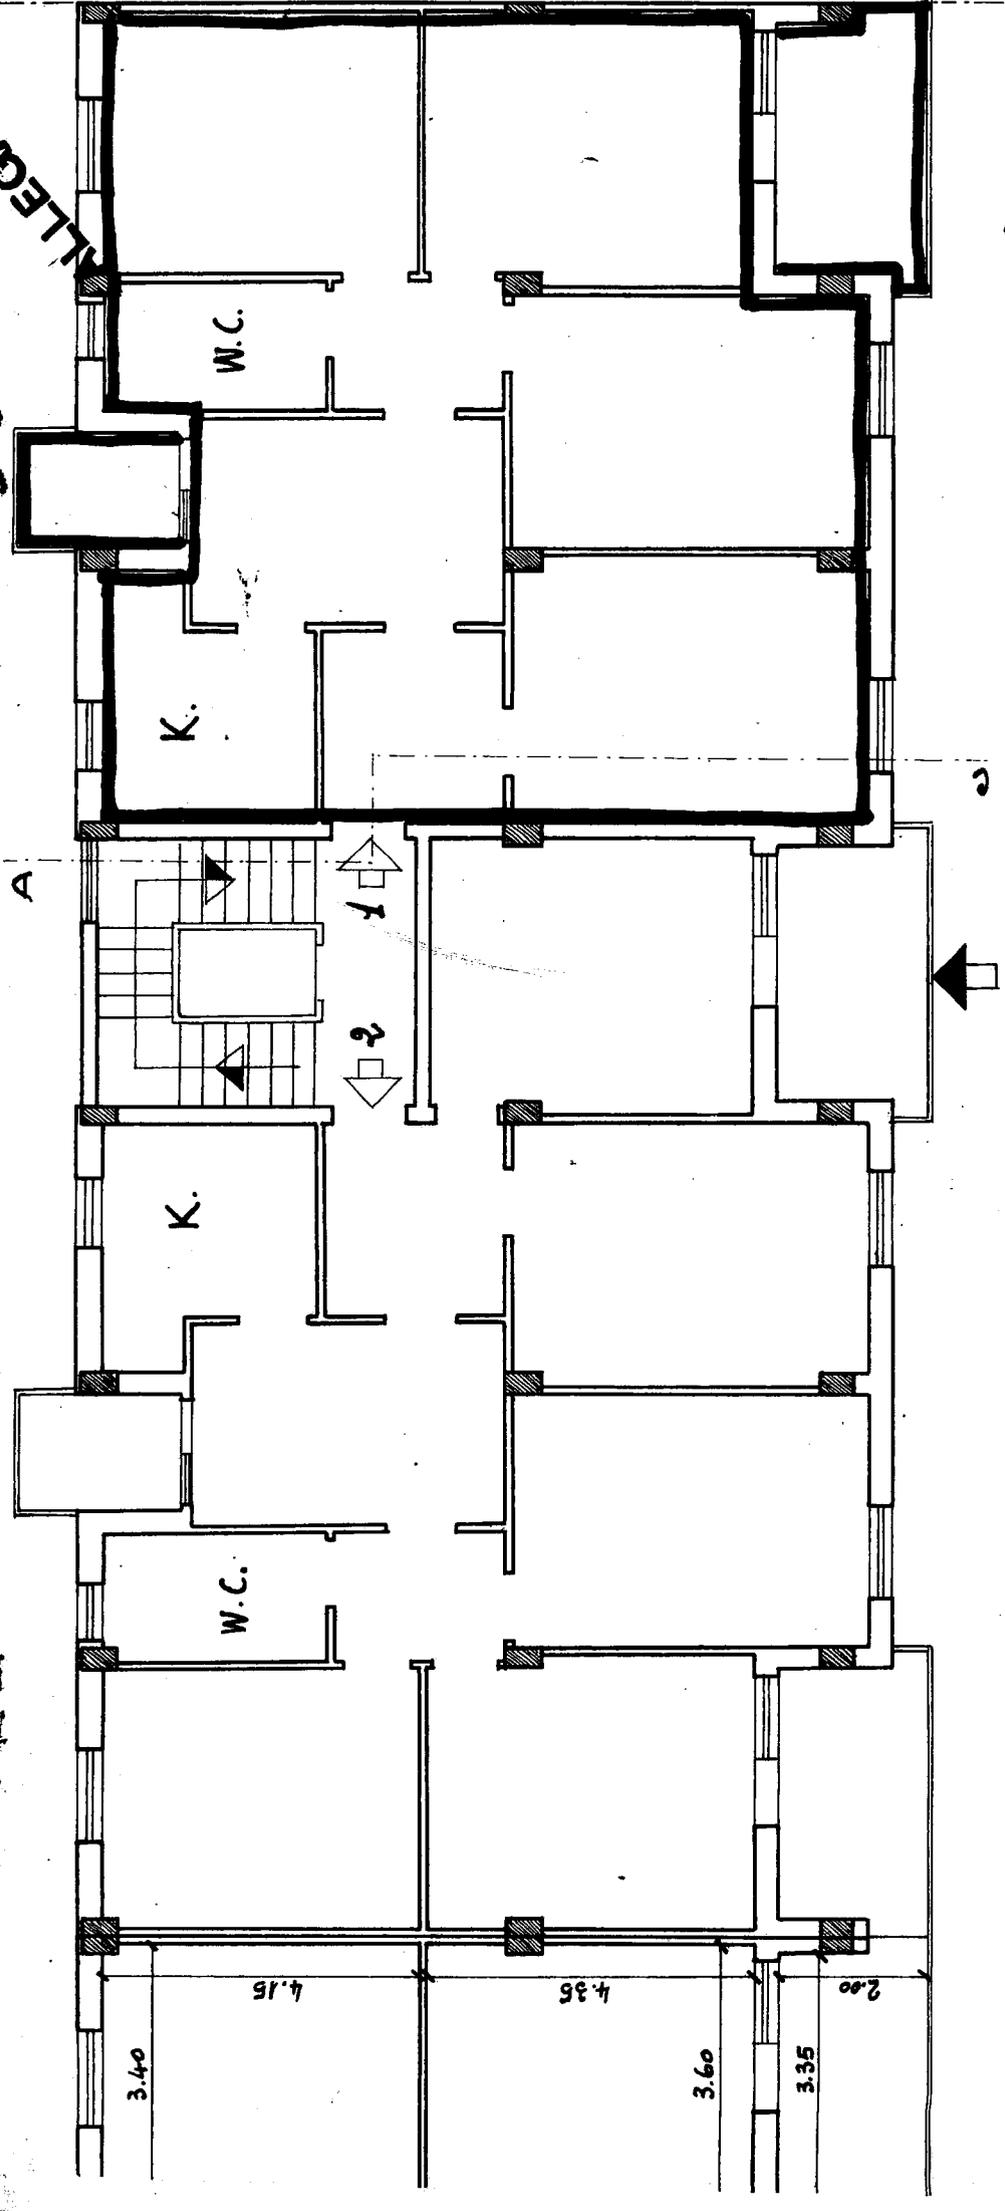

SCALA B

del signor Angela


ANTA PIANO PRIMO

COMUNE DI BRINDISI
CANTIERE 16481
COOP. NETZUNO

7 Carlucci Alessandro
8 Parisi Liborio

ALLEGATO B

PIANO TERRA

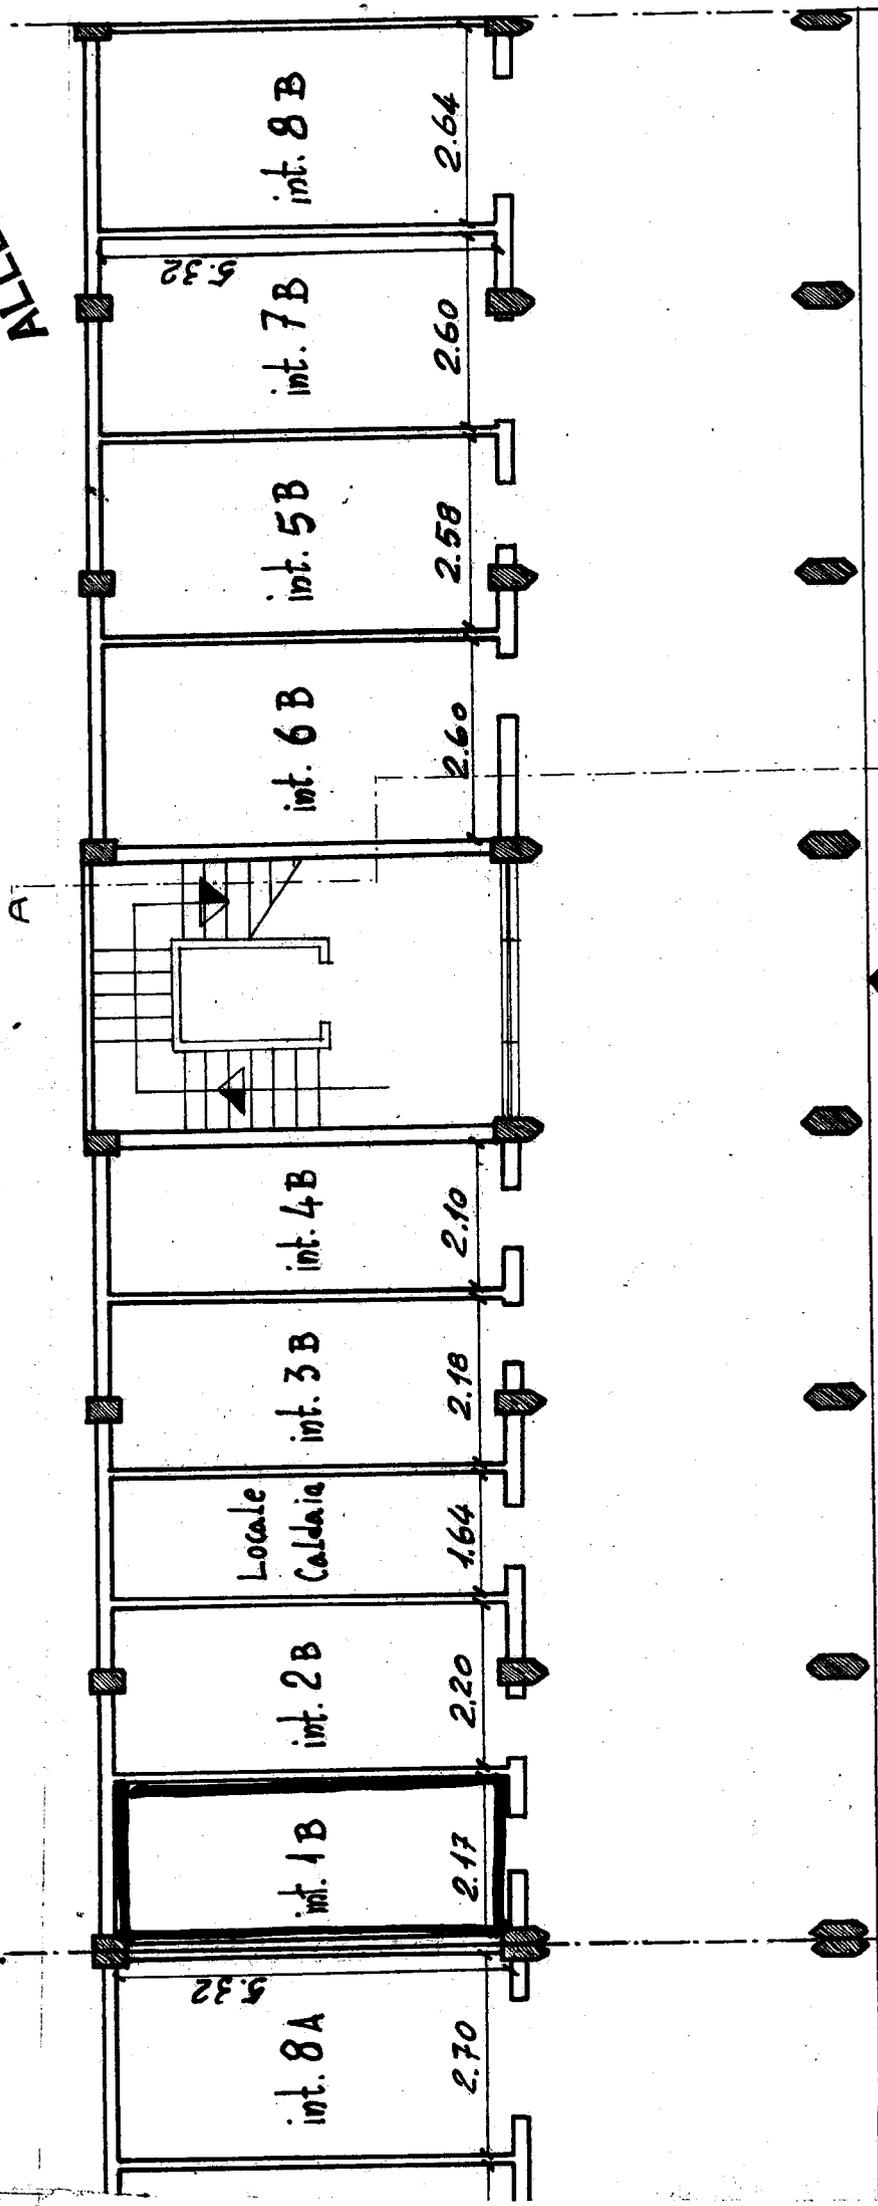

SCALA B

del usg v Angeli


PIANTA PIANO TERRA

Scala 1:100

COMUNE DI BRINDISI
 PROVINCIA DI BRINDISI
 Cantiere N° 16481 - "Coop. Nethuno - Domus - Venere - Nuova Brindisi -
 Fabbricati : n° 5
 Località:

Via Tor Pisani

383839

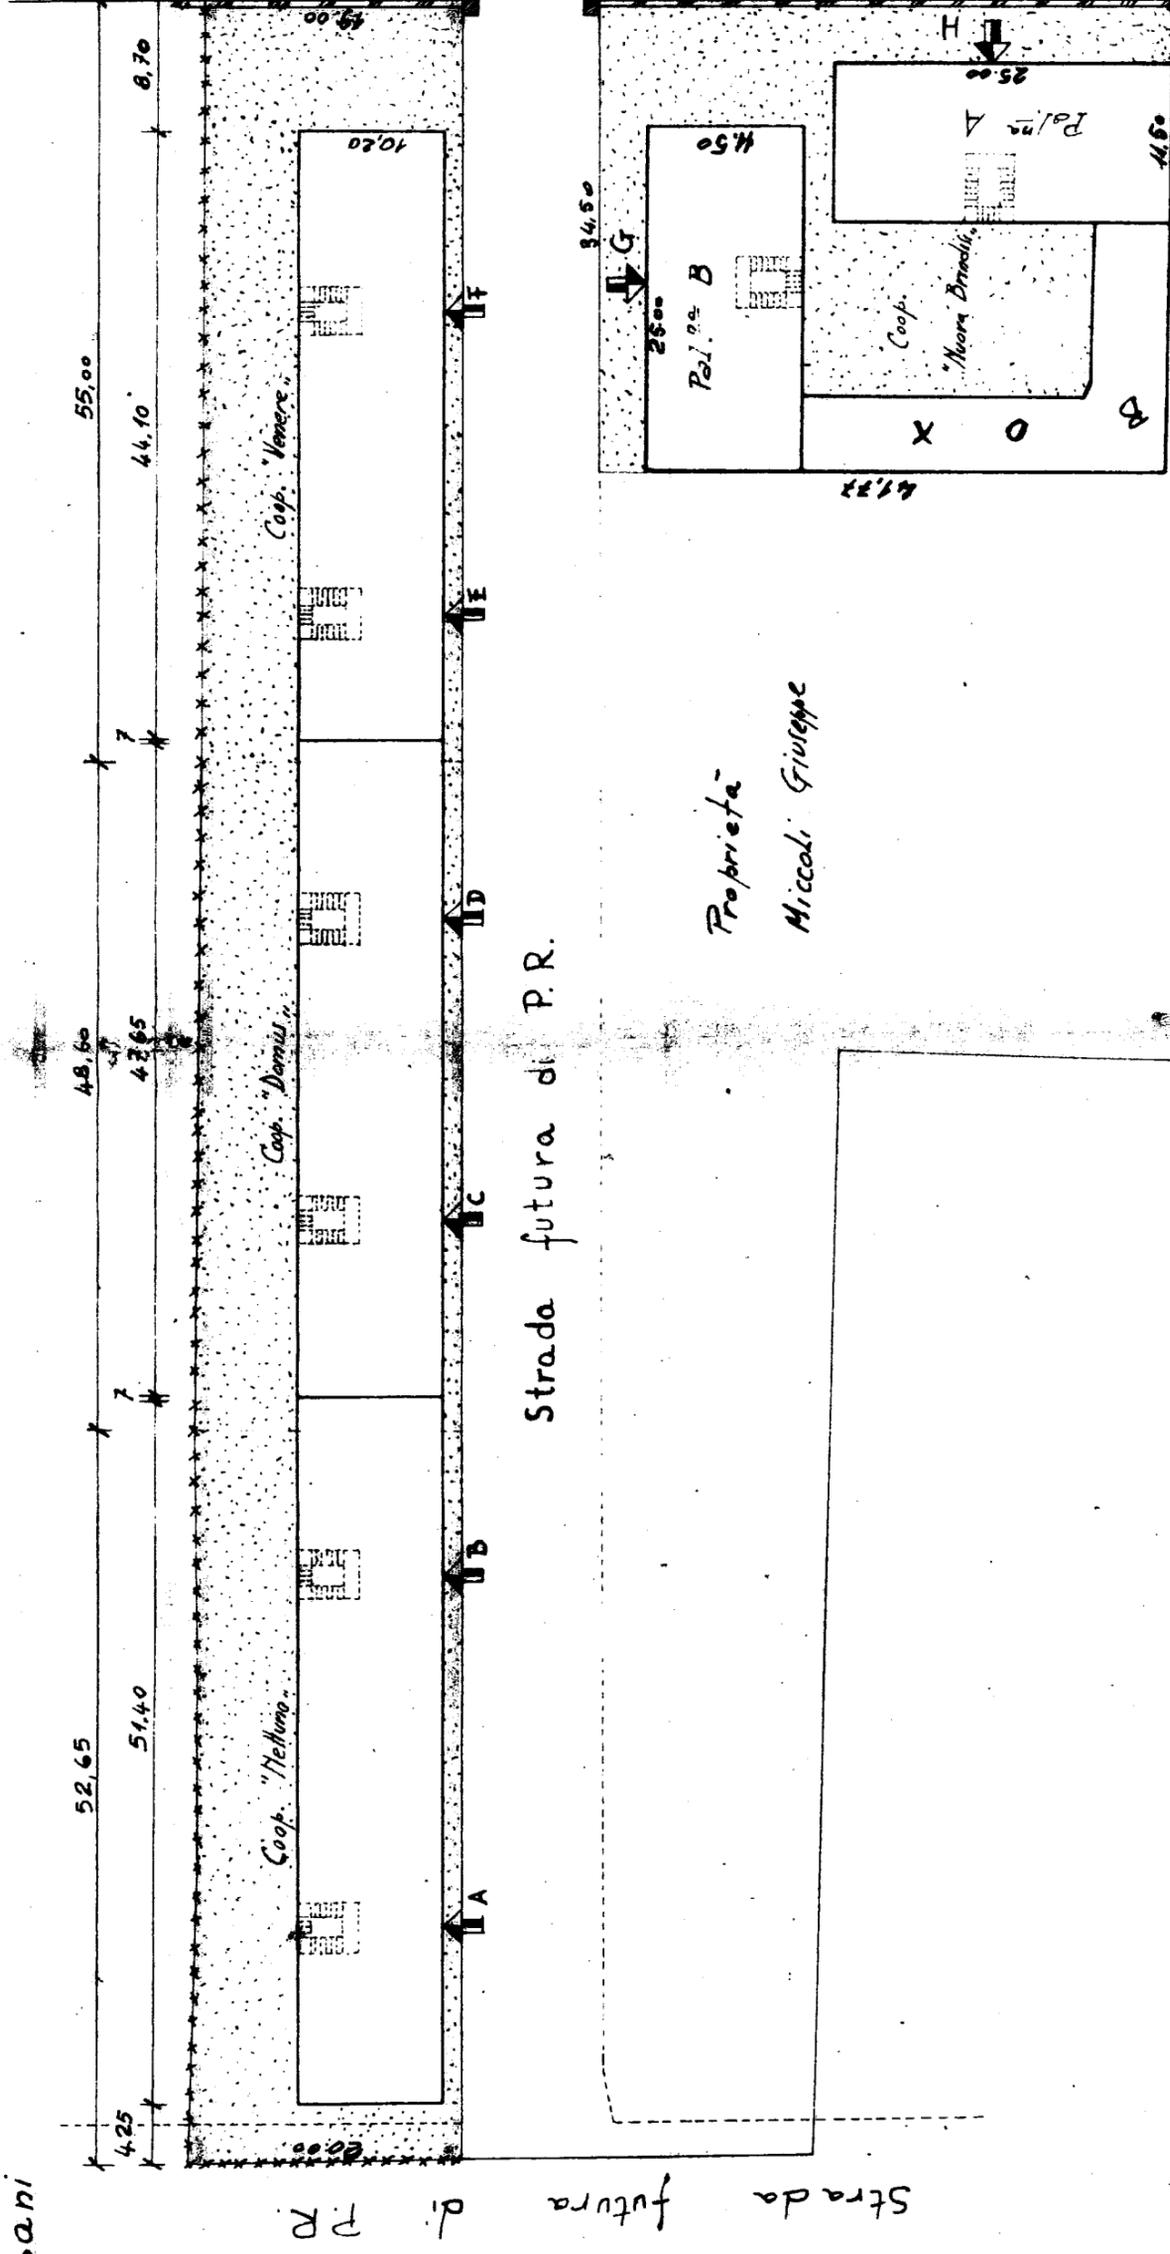

Strada futura di P.R.

Proprietà
 Miccoli Giuseppe

RISCATTO

Via Tor Pisani

ALLEGATO
 a
 Progetto
 a
 Campese

[Handwritten signature]

SCALA 1:500

Data della compilazione Novembre 1961