

ISTITUTO AUTONOMO CASE POPOLARI


BOVISI

CASE POPOLARI IN F. FRANCAVILLA F.M.

LOTTO 4<sup>o</sup>


SCALA 1:1000

UBICAZIONE

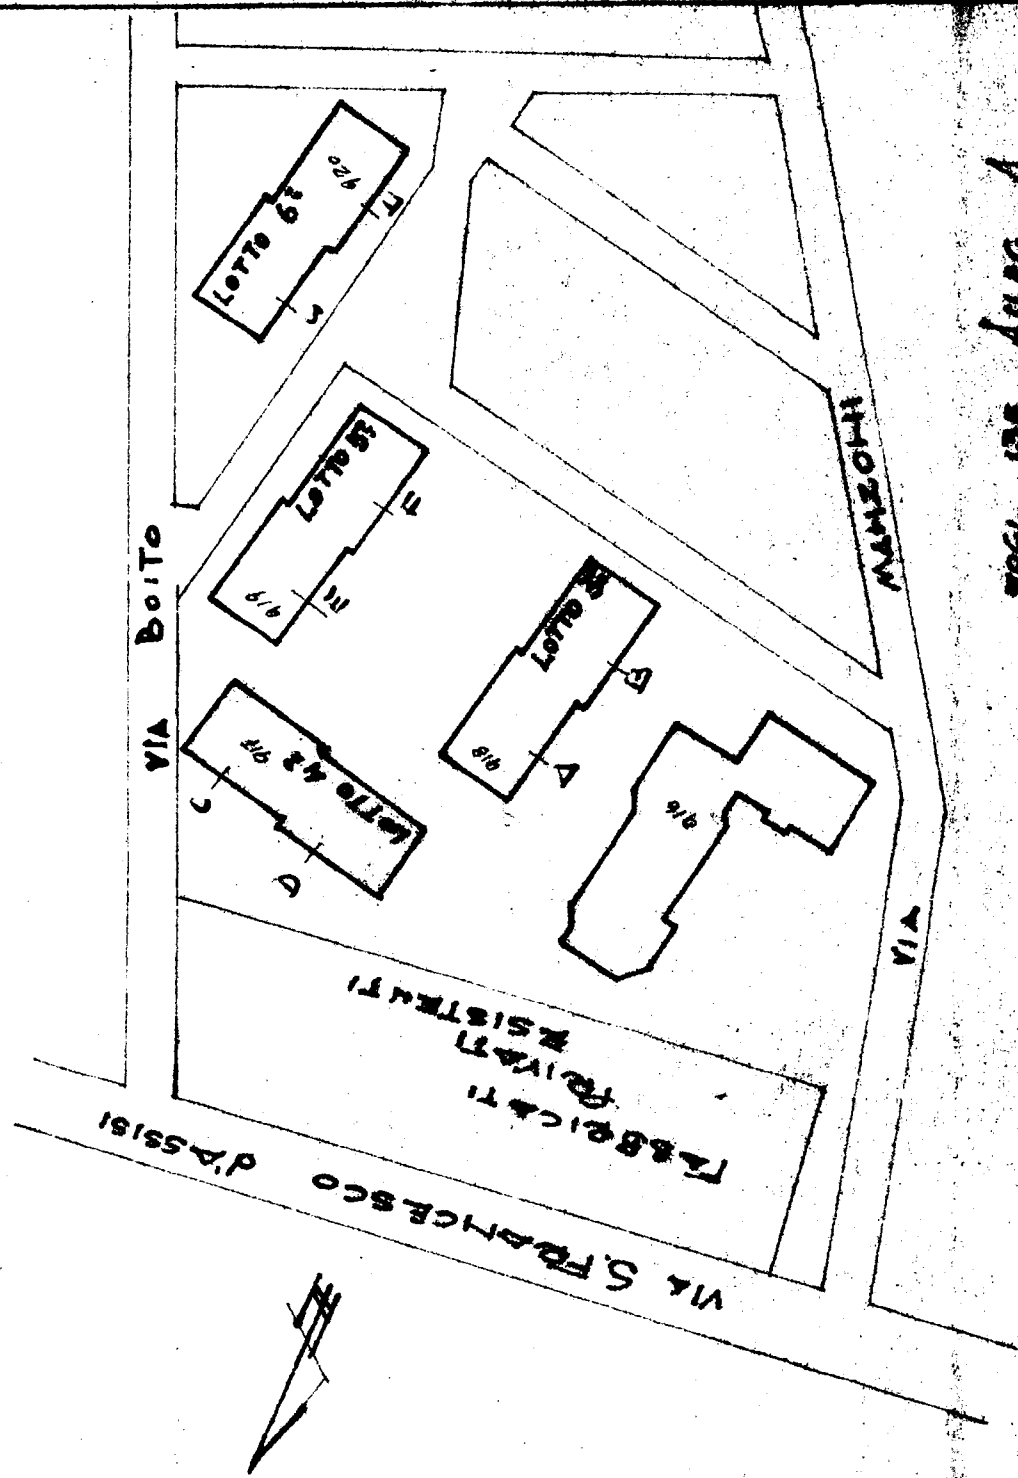

FOGL. 135 ARG. A

PIANTA PIANO SCANTINATO 382268

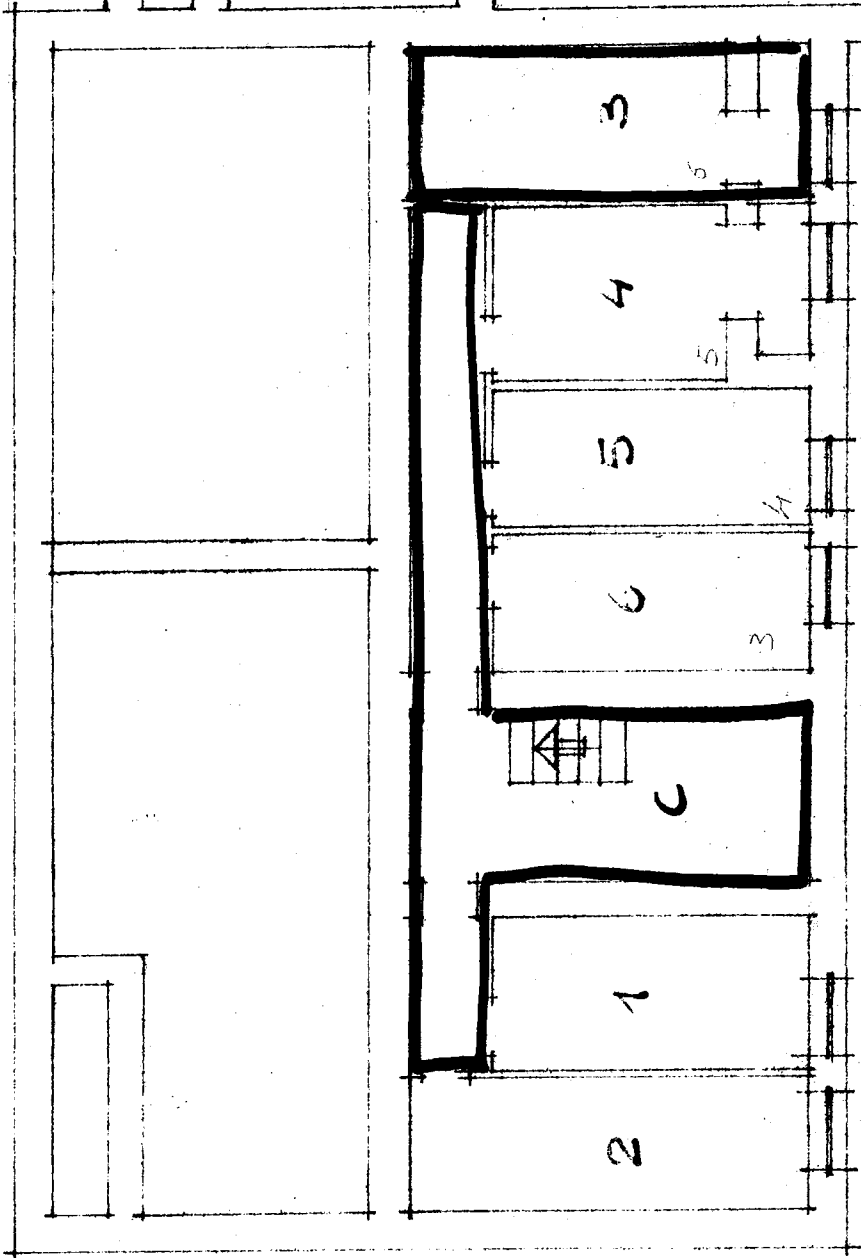

ALLEGATO  
APPENDICE ALLA SCALA C INT. 3  
FM

ISTITUTO AUTONOMO CASE POPOLARI


BRINDISI

CASE POPOLARI IN FRANCAVILLA F.M.

LOTTO 4<sup>o</sup>


SCALA 1:1000

UBICAZIONE

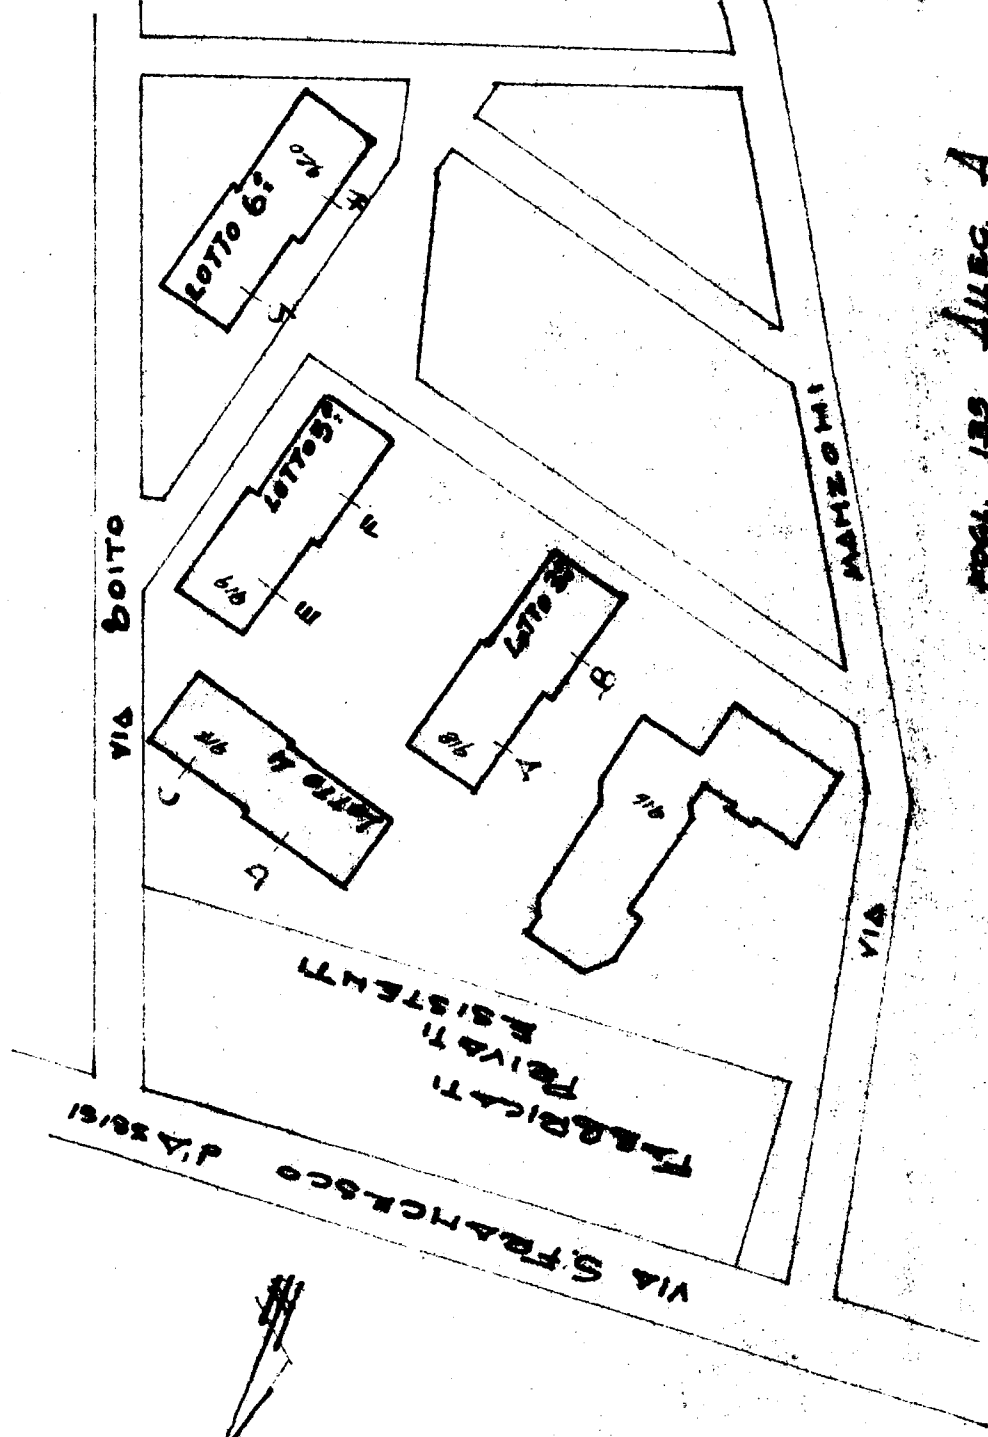

REG. 130 ALLEG. A

PIANTA PIANO PRIMO

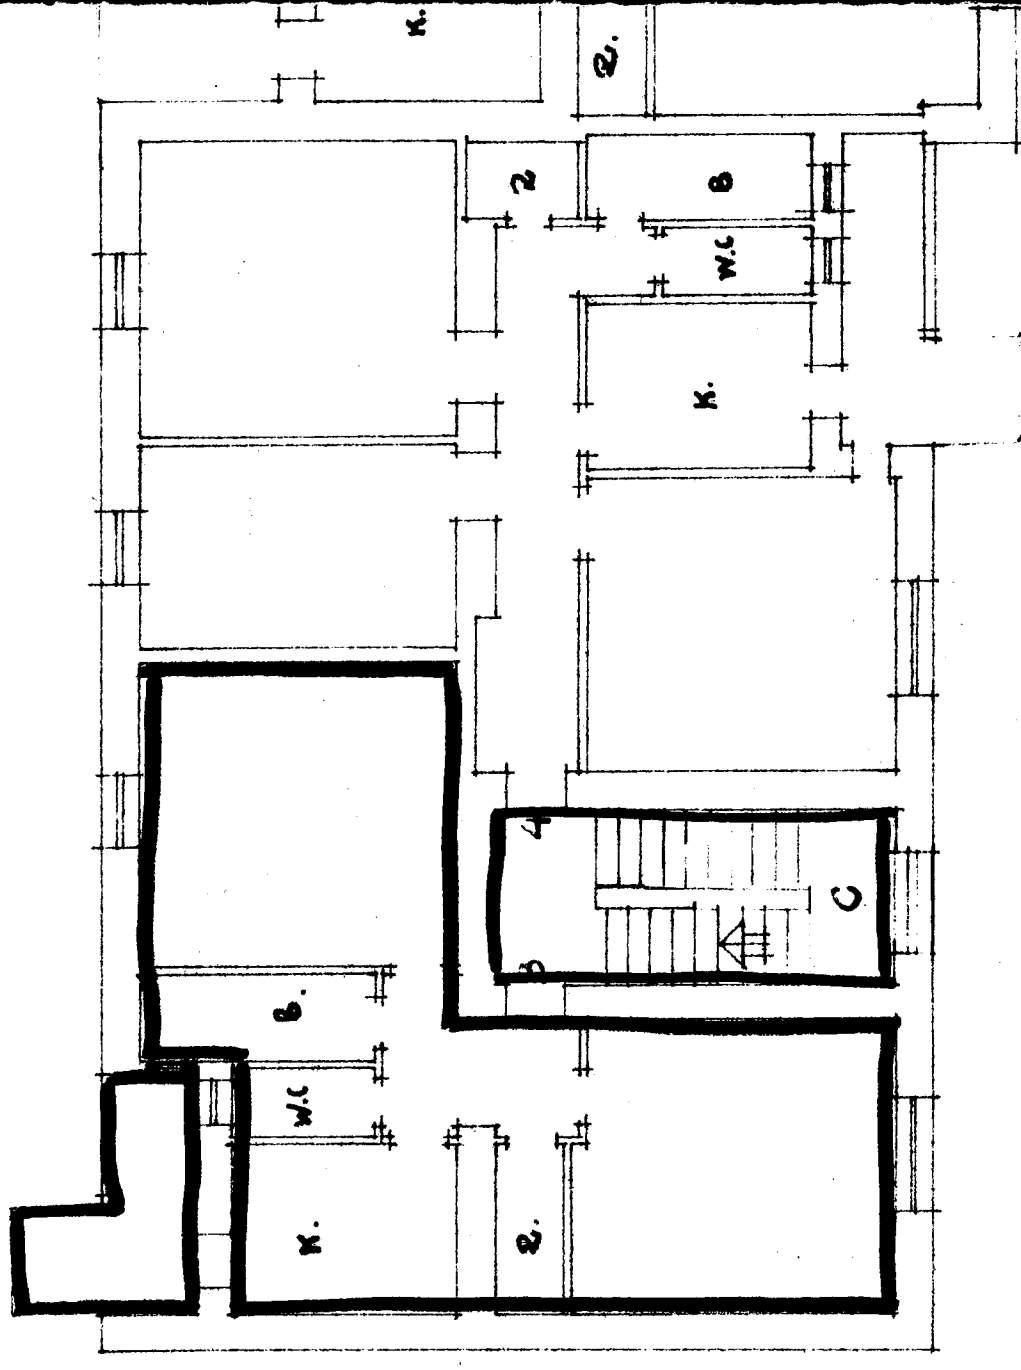

ALLEGATO  
APPARTAMENTO ALLA SCALA C INT. 3  
VIA \_\_\_\_\_