

in lotto - A/4

40-2-62



CASE POPOLARI IN BRINDISI

SCALA 1:100

LOTTO 14°


PIANTA PIANO 1°

VIA ORAZIO FLACCO

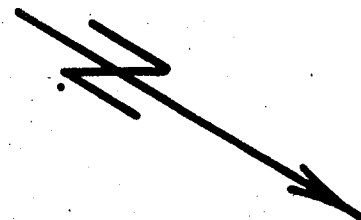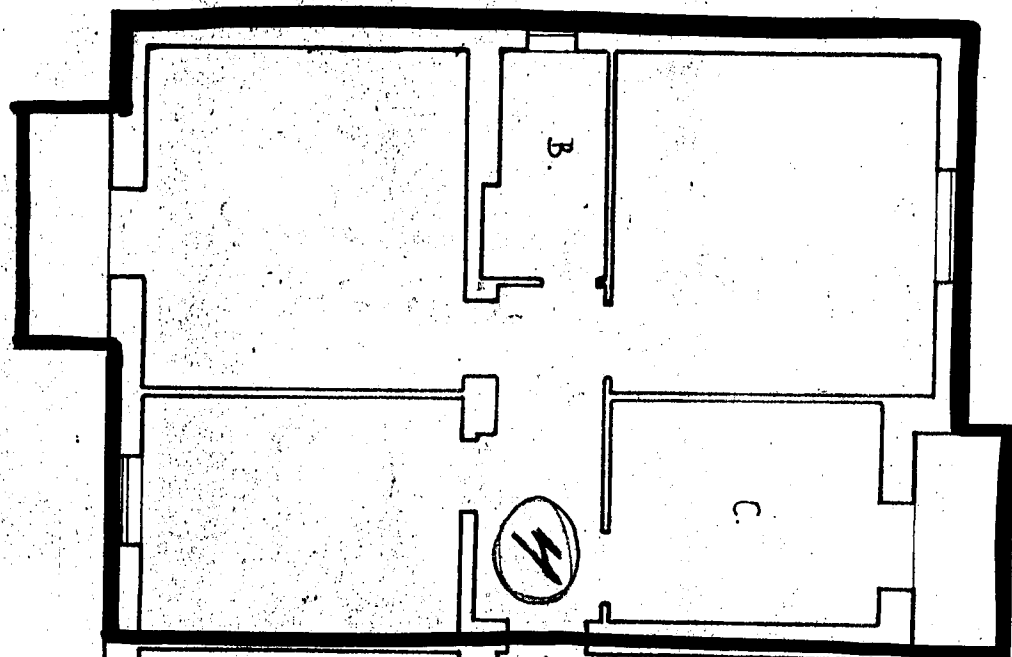

Partita 2232

Fg. 53 - Particella 382




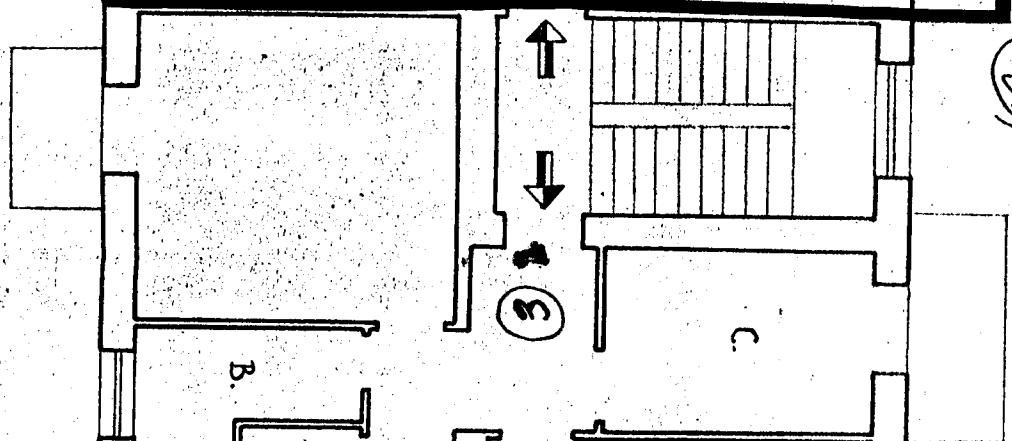


(B)

Adriano

Imperatore

Corre

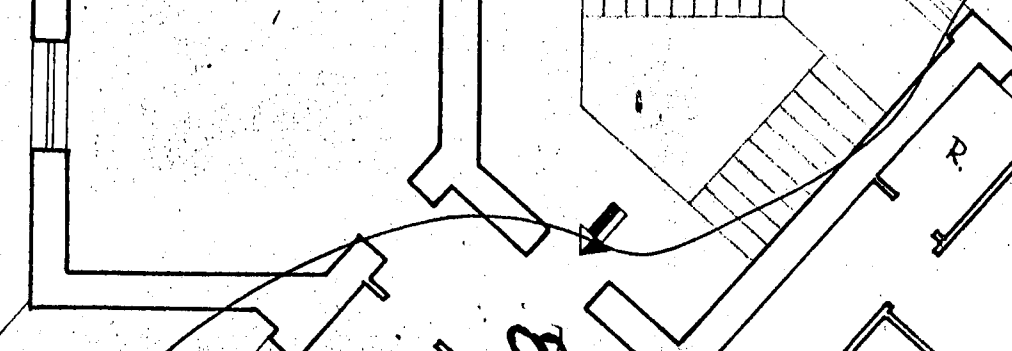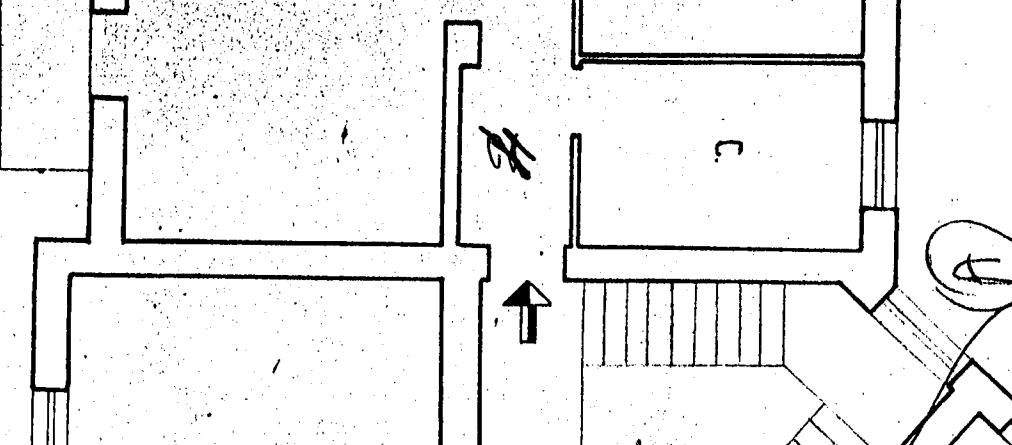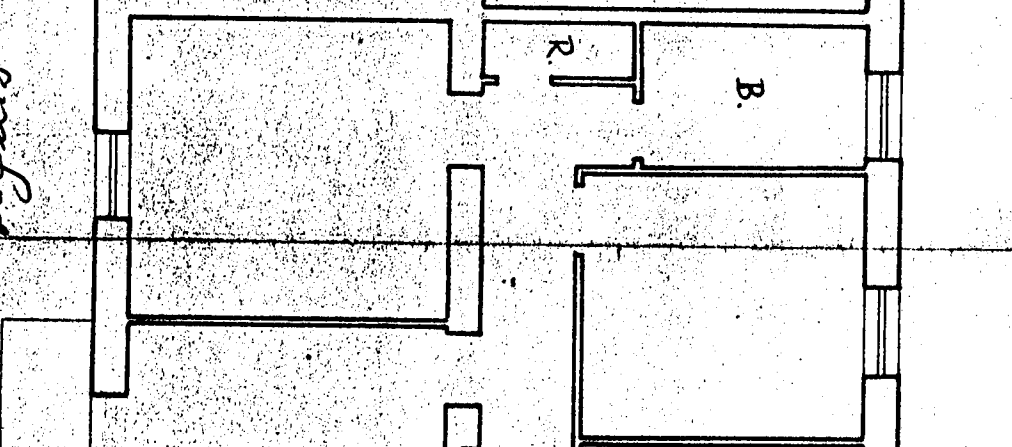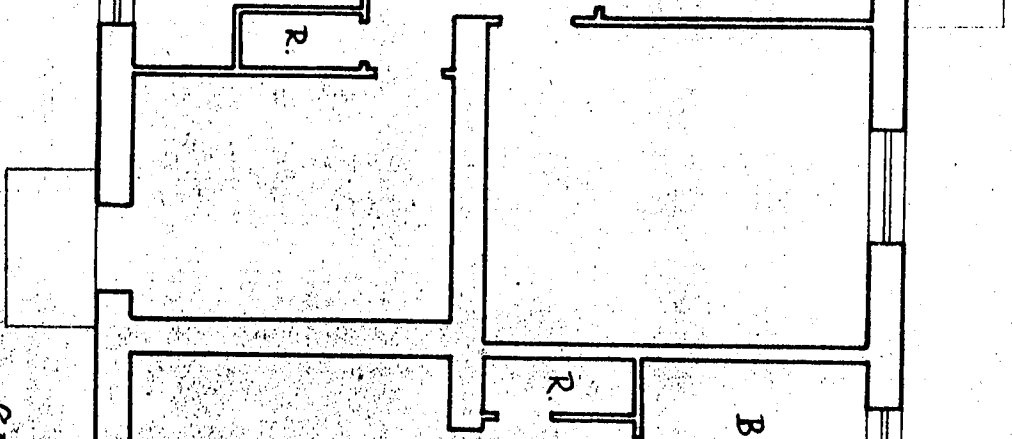

Pro. 220

Vigilio