

ISTITUTO AUTONOMO LIE APPALTI


BRIGIONI

CALZADA DE LAS FUENTES

LOTTO 45


SCALE 1:1000

INDICAZIONE

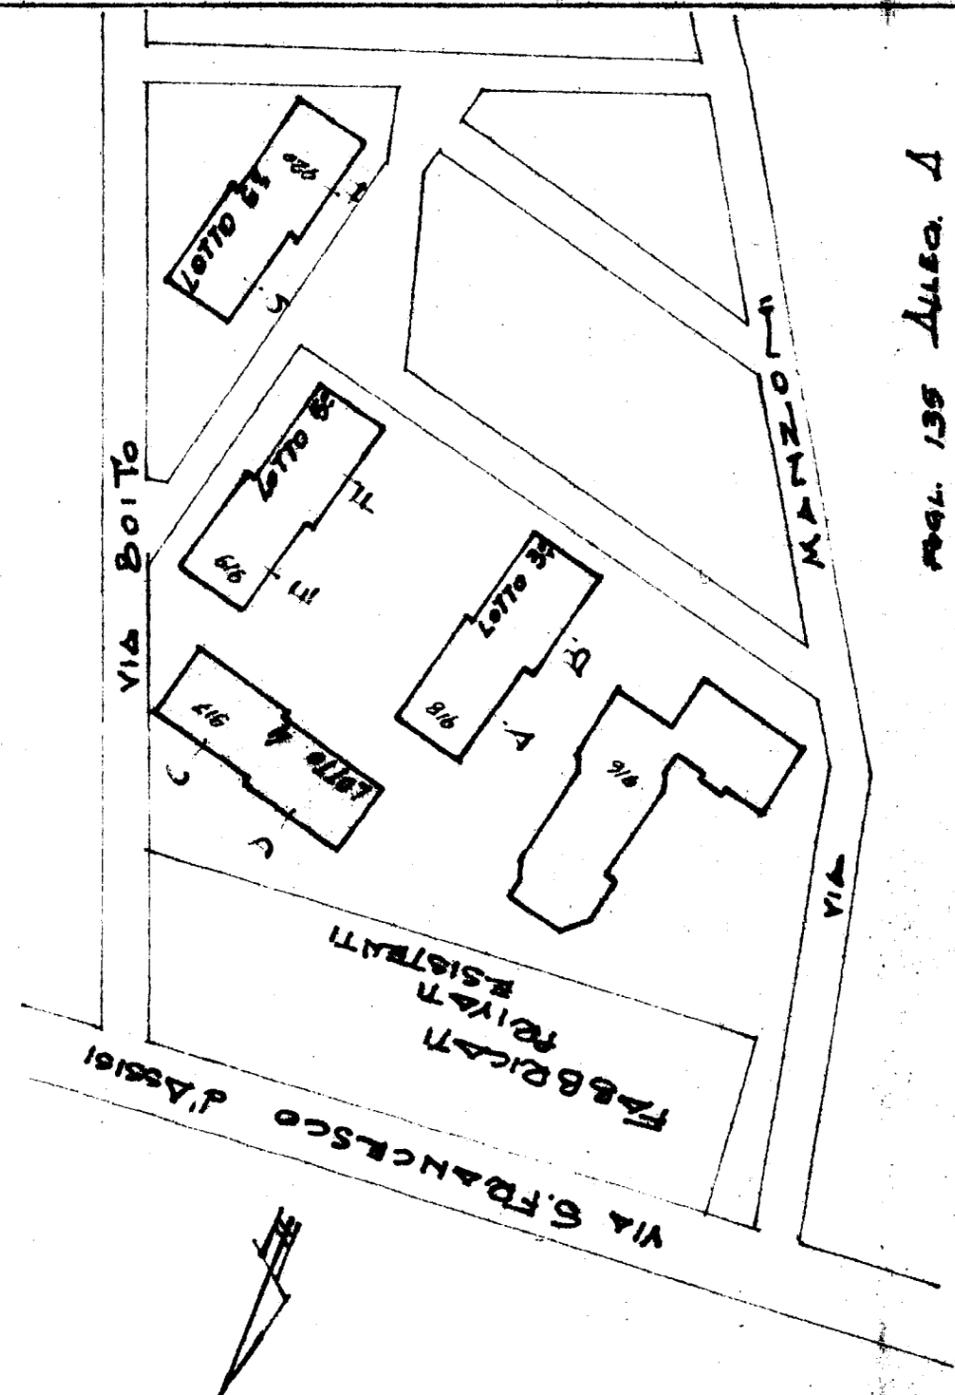

REG. 135 ALCO. 4

PIANTA PRIMO PIANO 38/1005

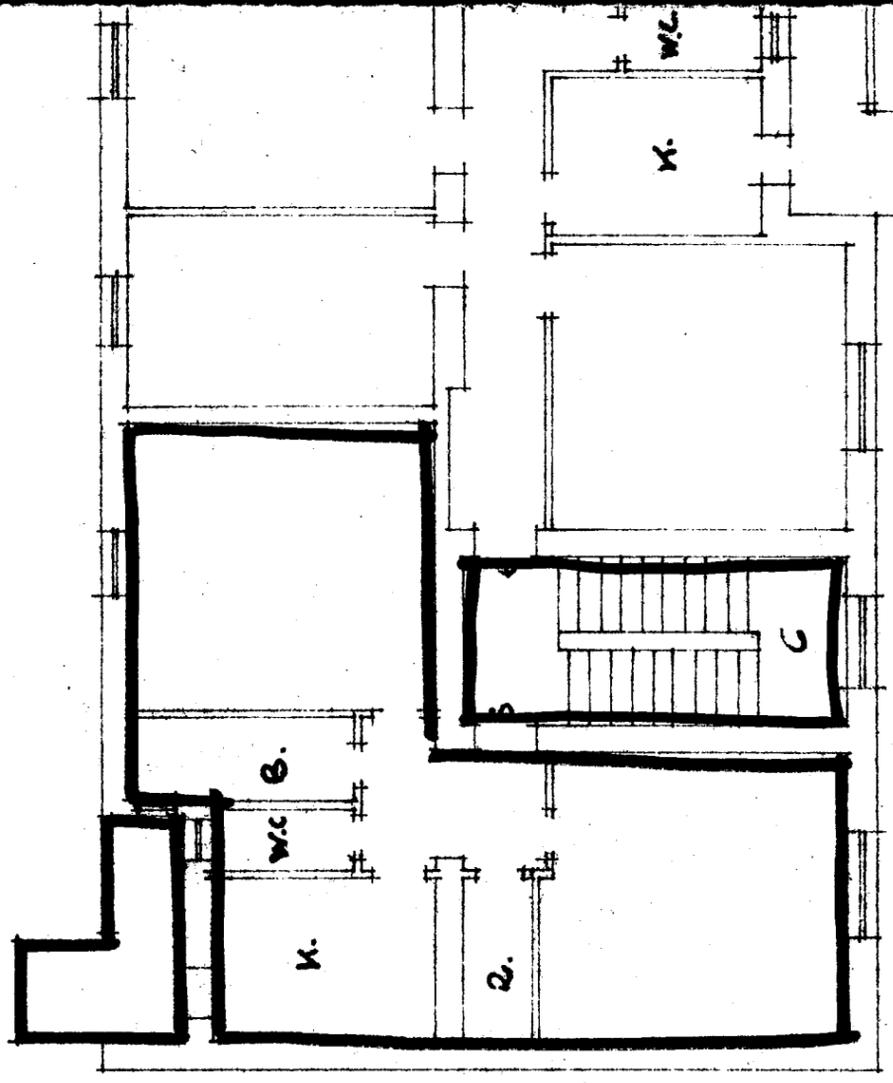

ALLEGATO APPARTAMENTO ALLA SCALA C INT. 5 VIA

ISTITUTO AUTONOMO CASE POPOLARI


BOLOGNA

CASE POPOLARI IN FIANCAVILLA FRA

LOTTO 4<sup>o</sup>


SCALA 1:1000

UBICAZIONE

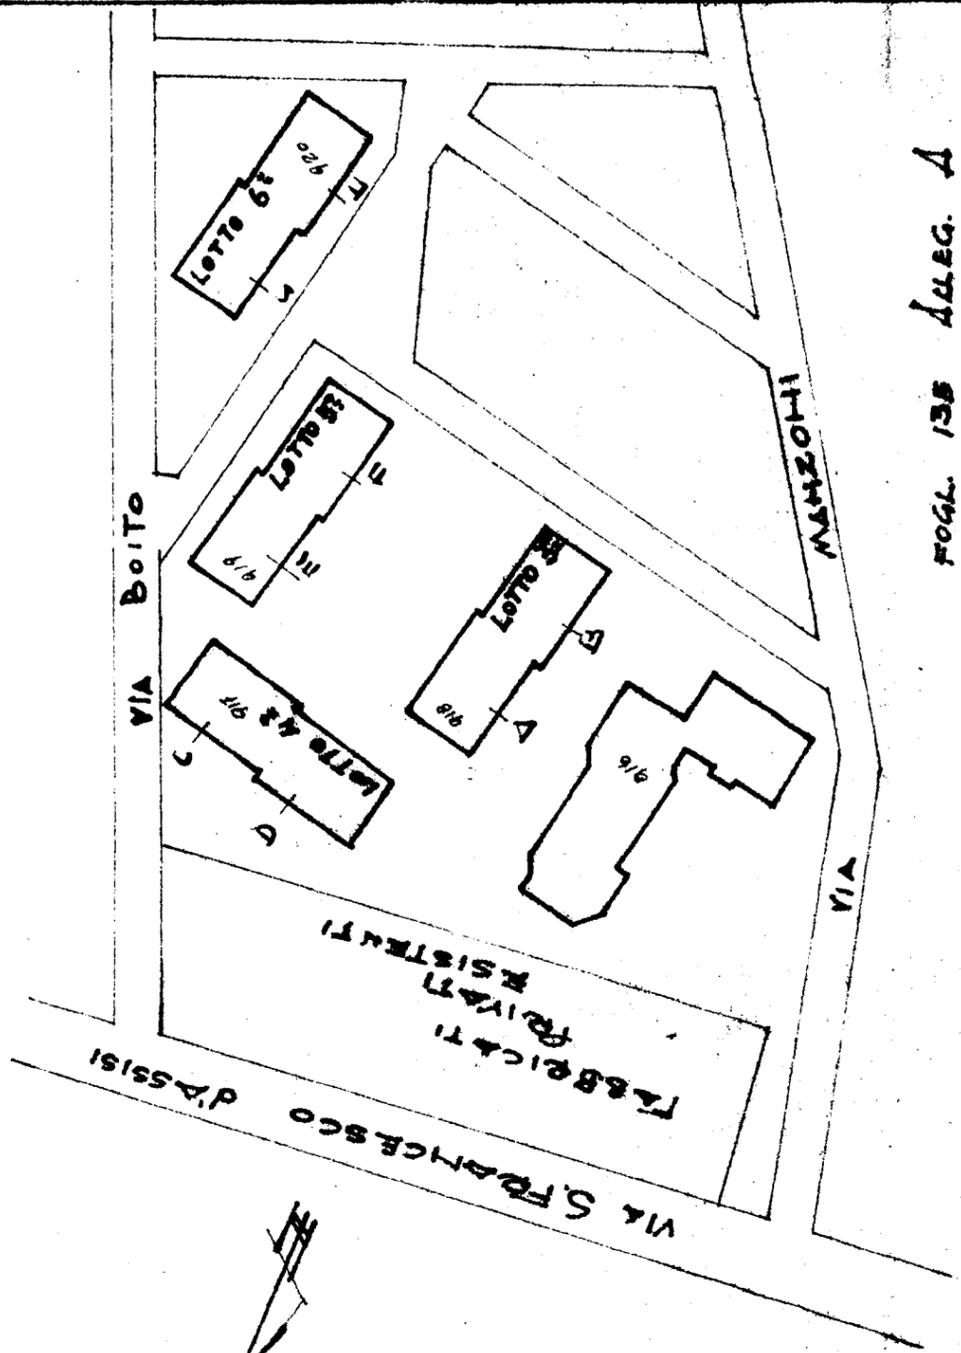

FOGL. 135 ALLEG. A

PIANTA PIANO SCANTINATO

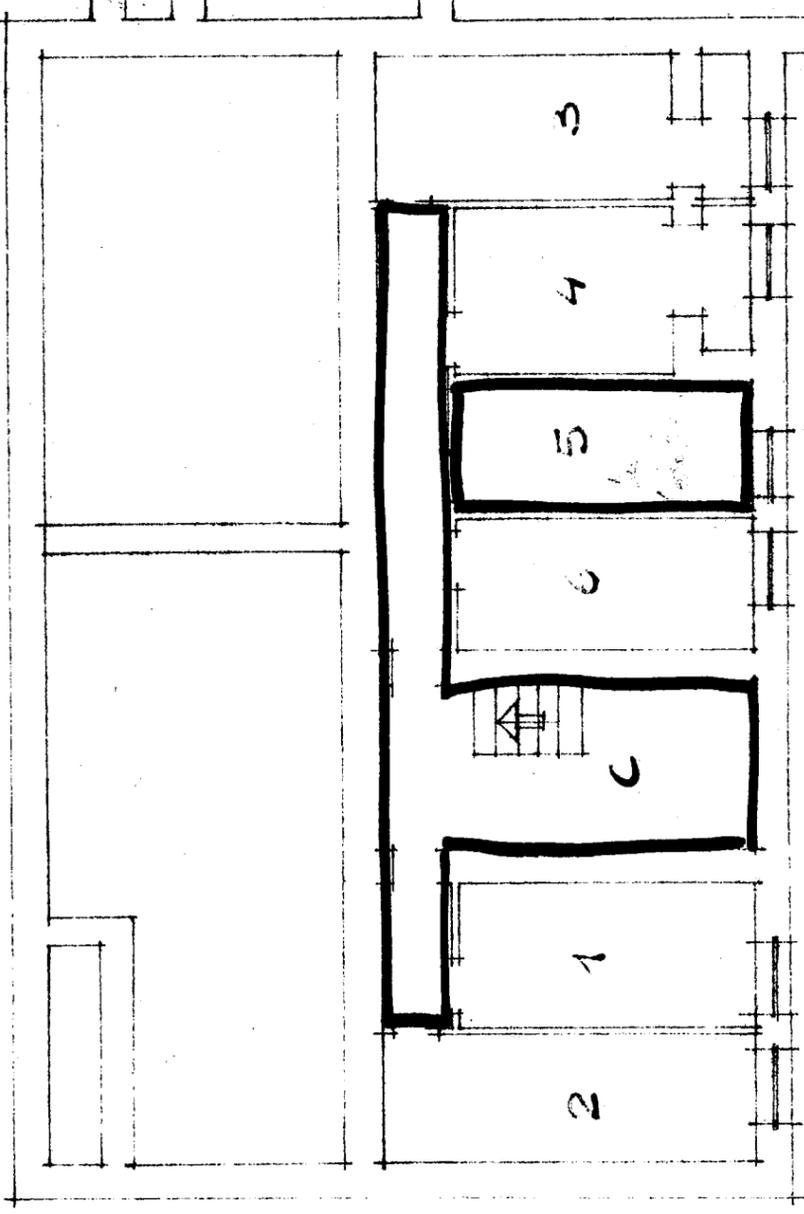

ALLEGATO  
APPARTAMENTO ALLA SCALA C INT. 5  
VIA \_\_\_\_\_ N° \_\_\_\_\_