

387178

Allegato

CASE POPOLARI in FASANO - LOTTO 6°

SCALA 1:100


Pianta Piano Rialzato

Largo Don Minzoni A°

Via Treves A°

Appartamento alla Scala int.

LARGO DON MINZONI

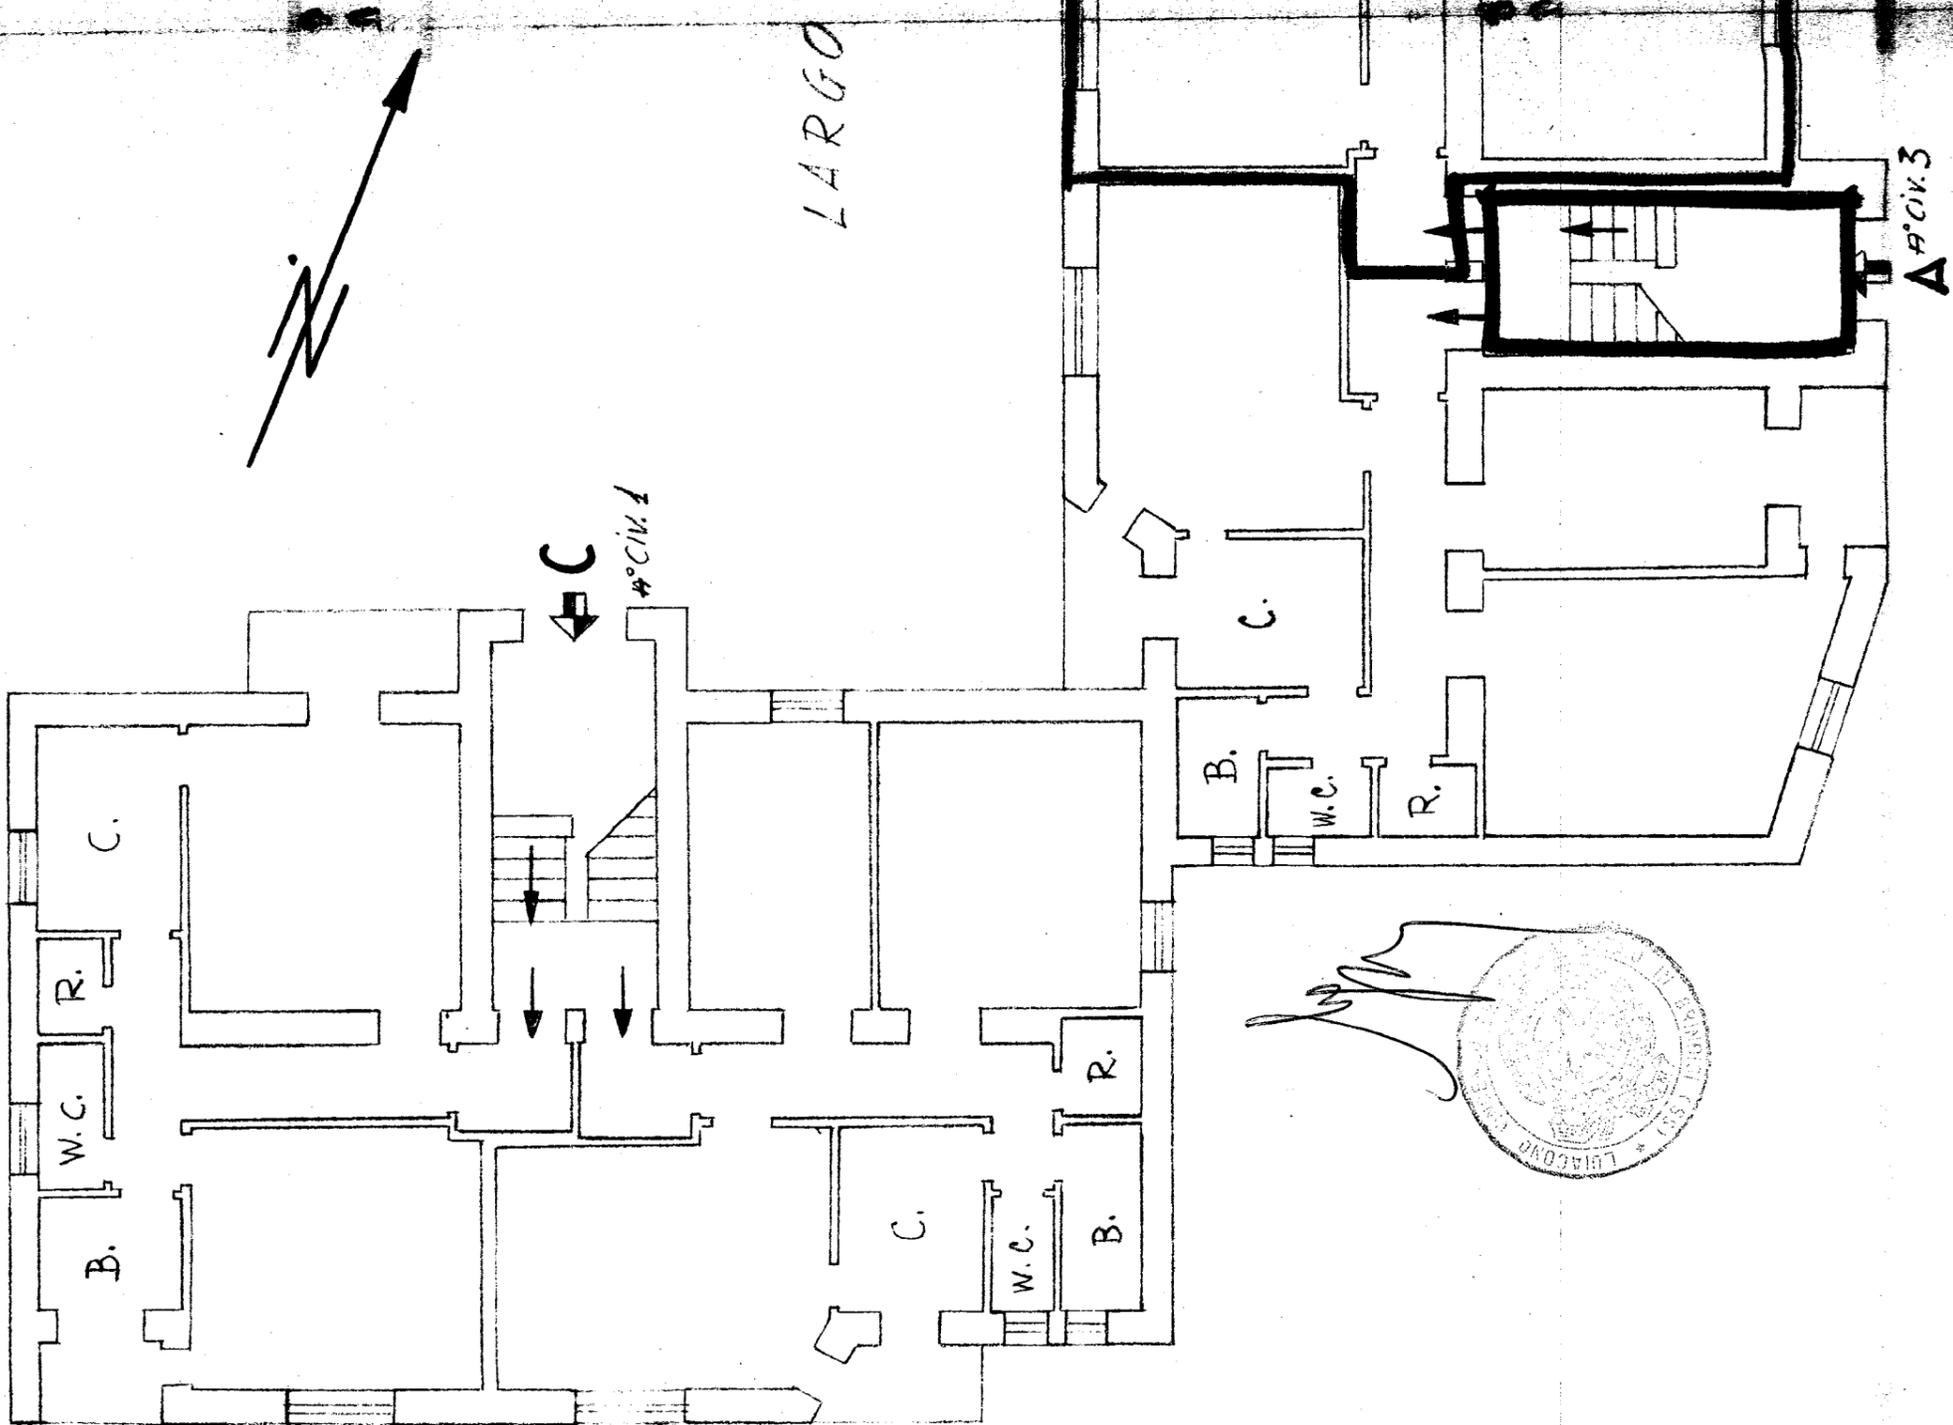

Via Don Minzoni

Via Treves

A° CIV. 3

A° CIV. 1
B

Allegato _____

CASE POPOLARI in FASANO - LOTTO 6:

SCALA 1:100


PIANTA SCANTINATO

Largo Don Minzoni n° _____

Via Treves n° _____

Scantinato alla Scala int.

LARGO DON MINZONI

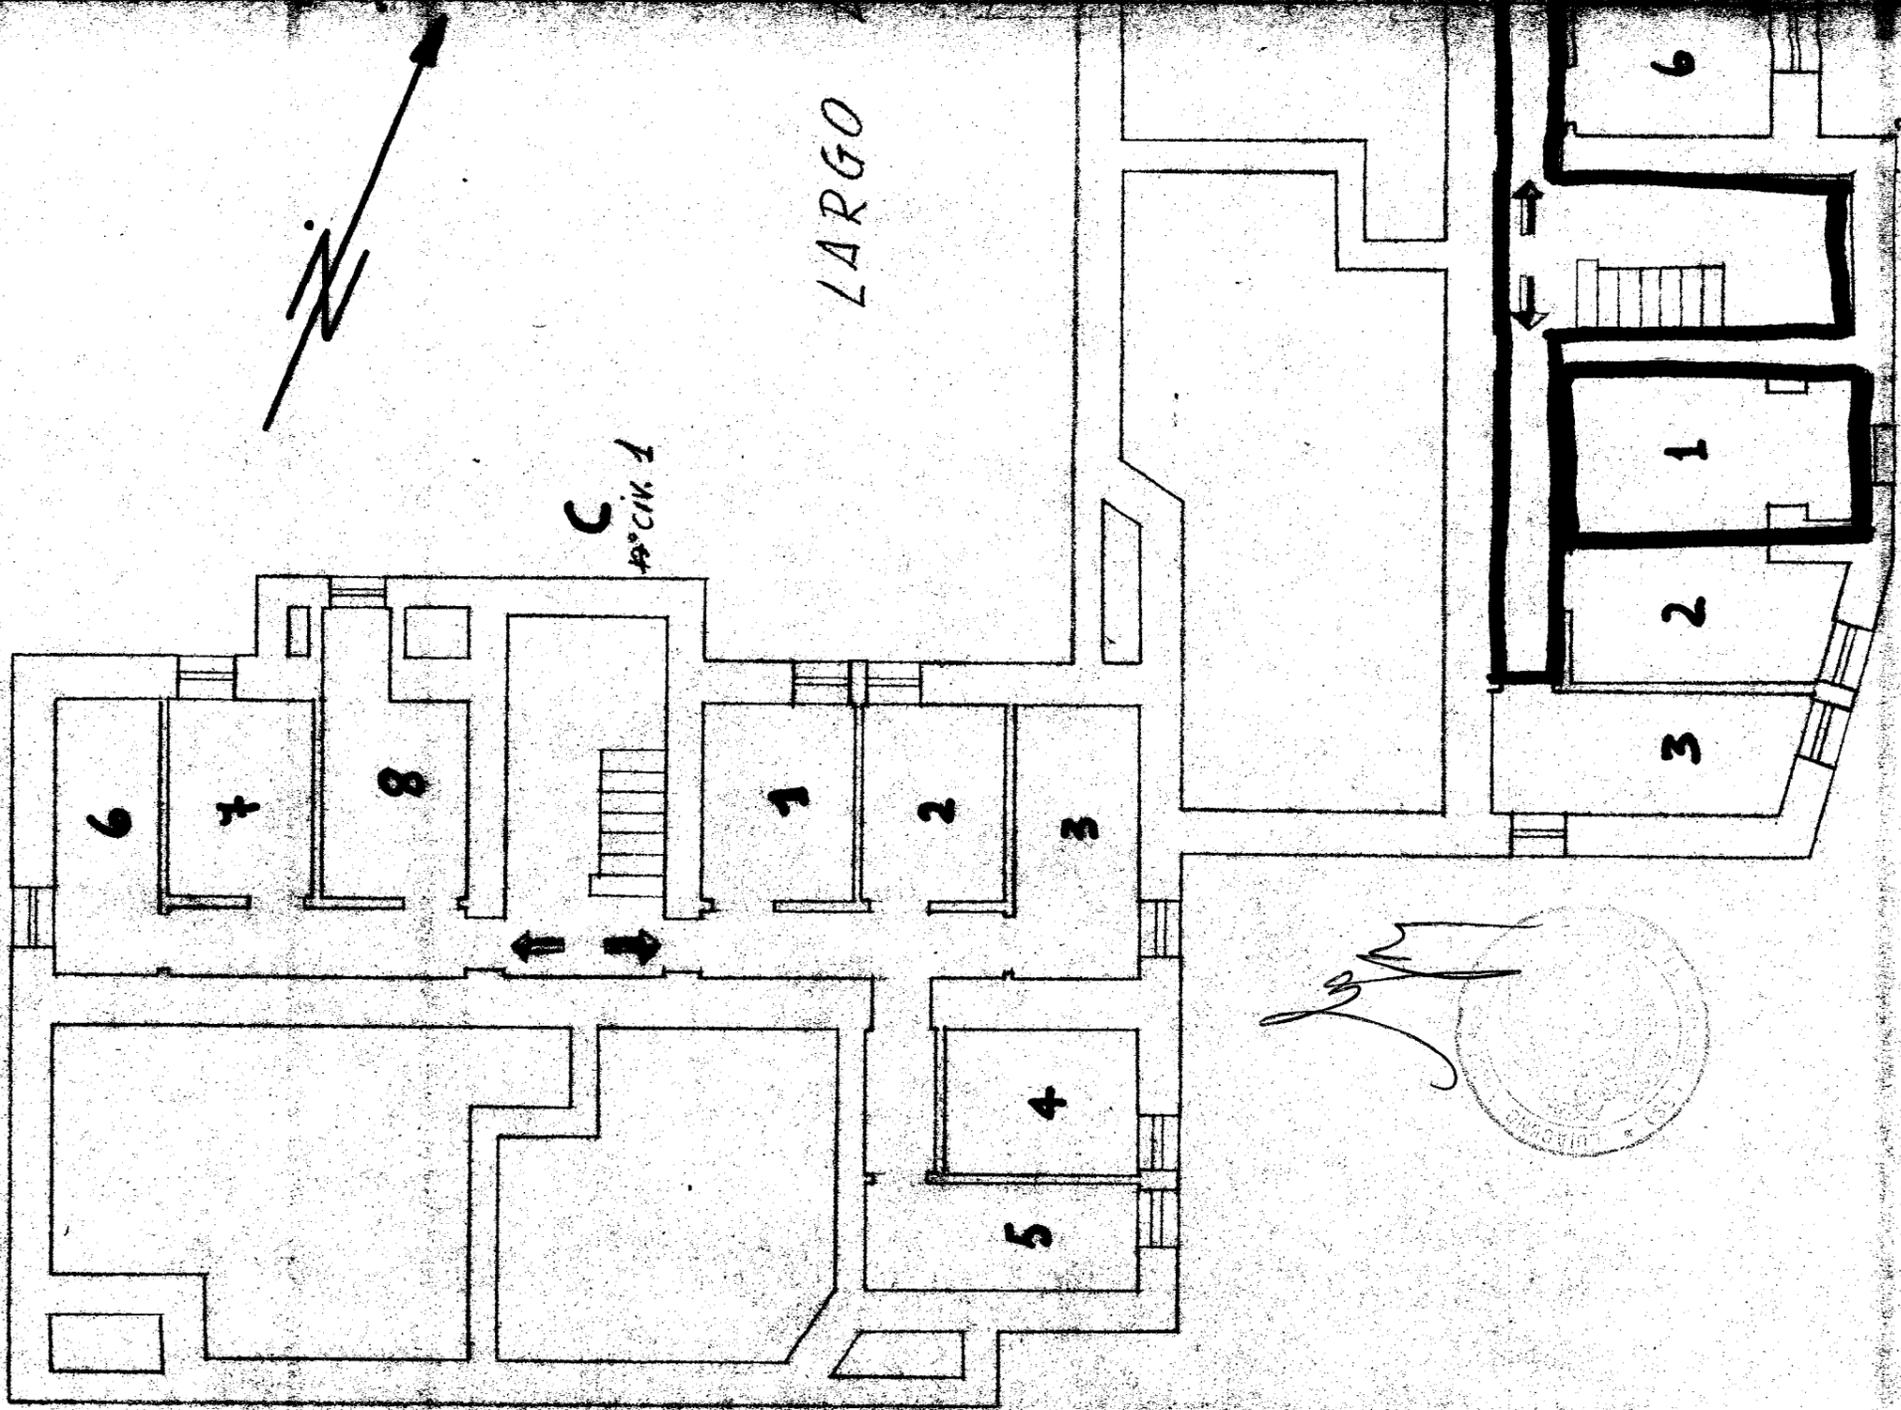

Via Don Minzoni

B n° CIV. 1

Via Treves

A n° CIV. 3

