


FRANCAVILLA
FONTANA

Cont. 16977 - 16978

ALLEGATO D


Disomma

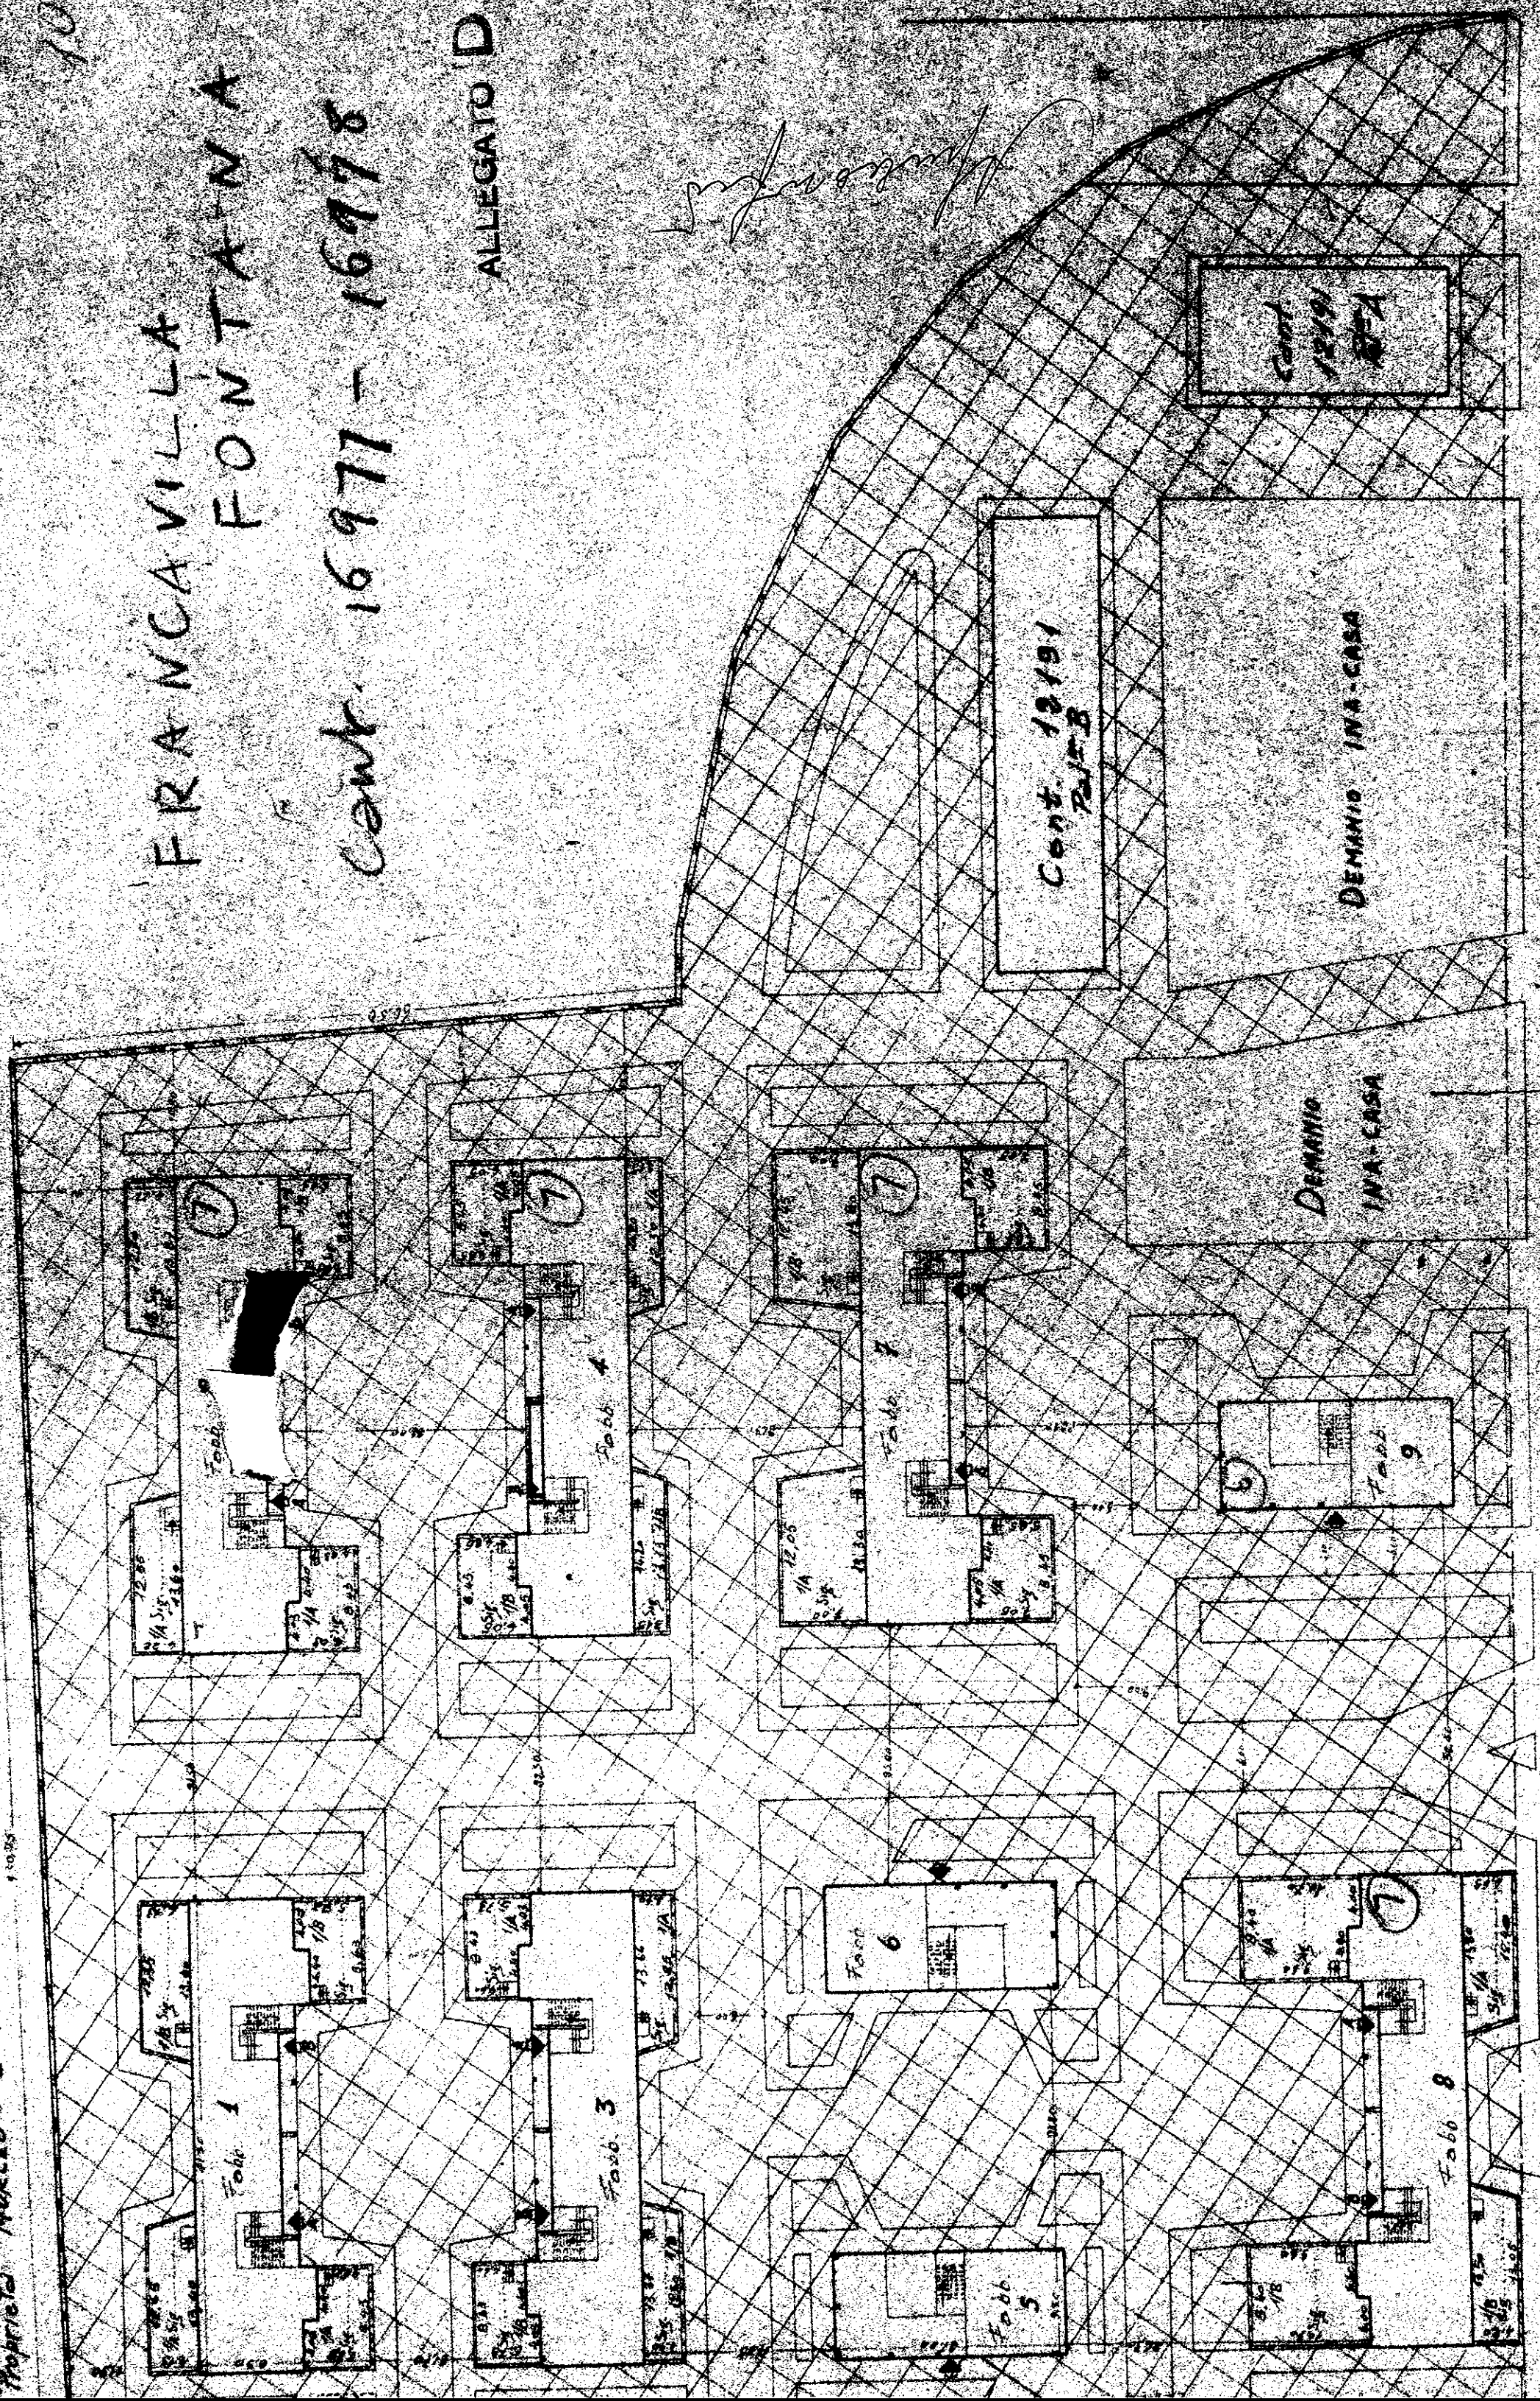

VIA DA DENOMINARE

MARCONE

ALLEGATO A
02-04

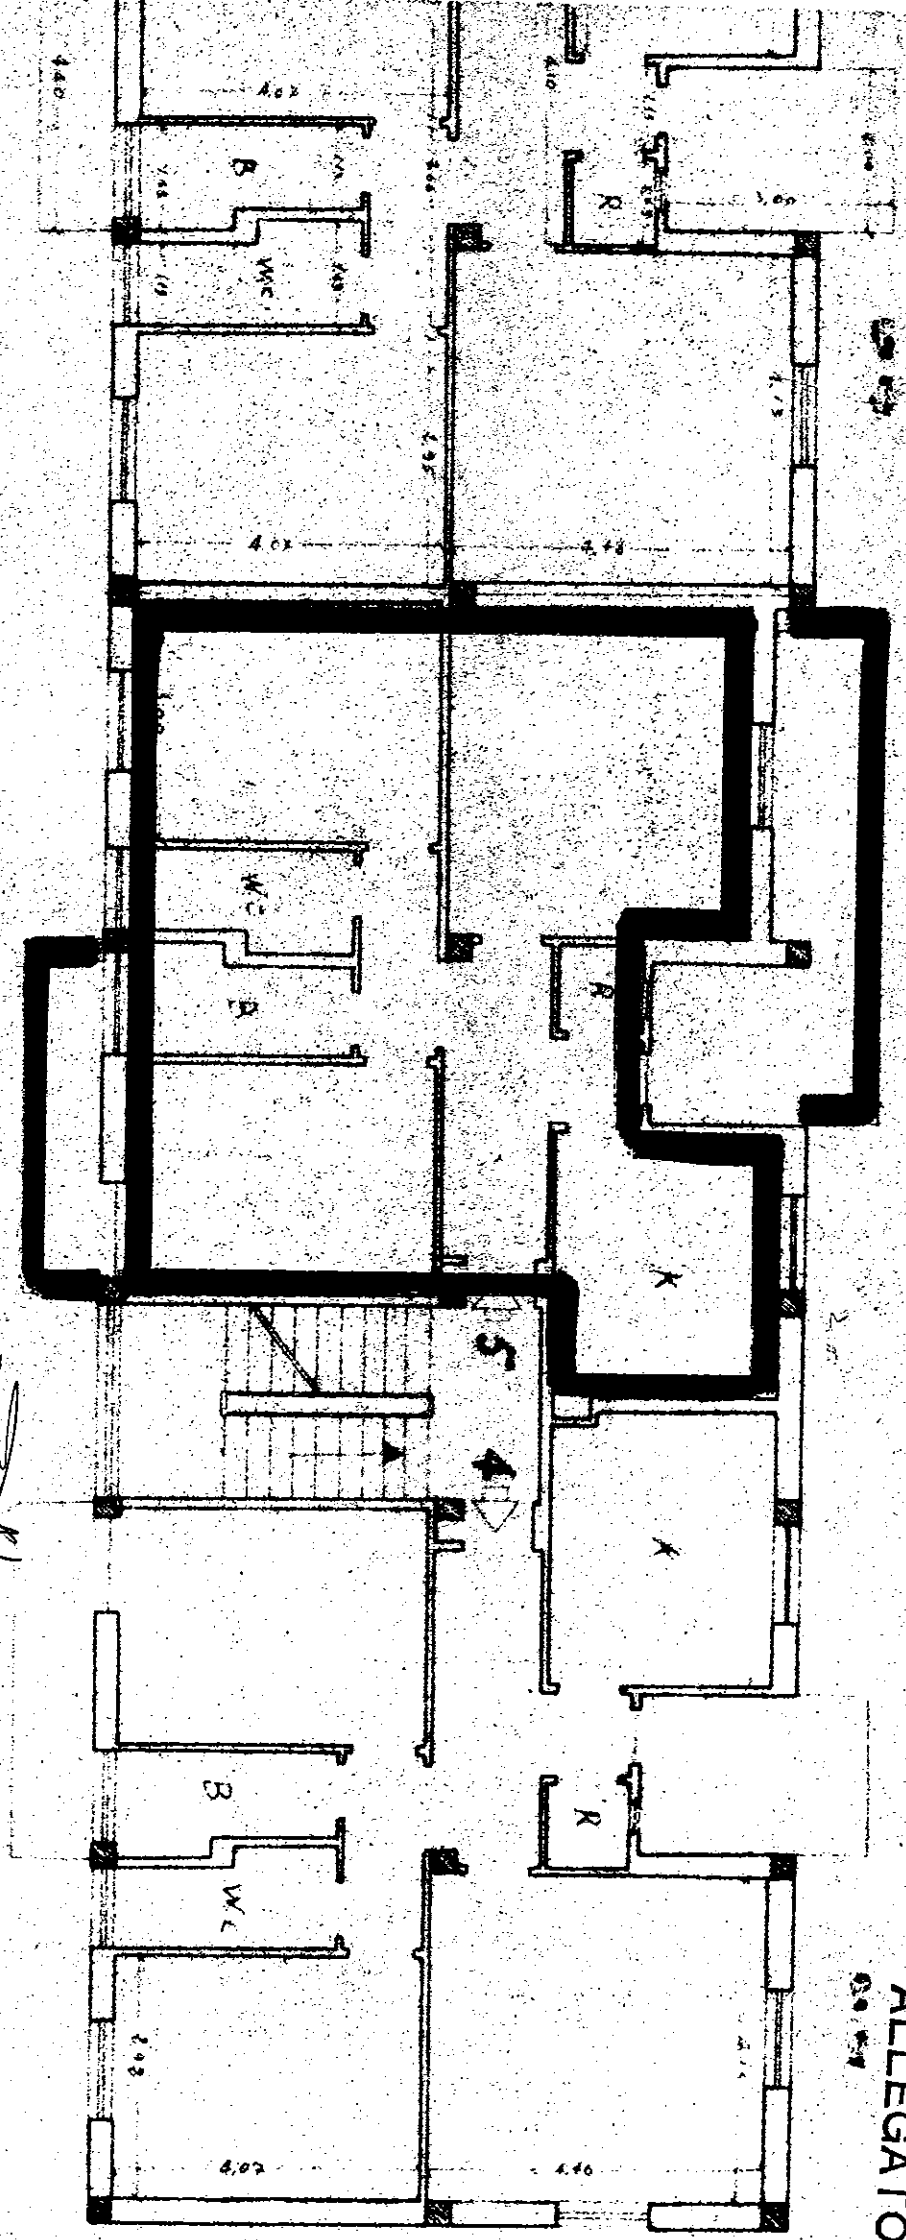

PIANTA PIANO SECONDO

Sezione di Fossacarla Sestiere

Spese in fine

Cost. n.° 16978

Fatt. A

Scala 1:100

45



1057

876978

10-18-2004

[Handwritten signature]

Scale 1:100