


3
ISTITUTO AUTONOMO CASE POPOLARI
BRINDISI

CASE PER SENZA TETTO IN BRINDISI
PAL. 0

UBICAZIONE

SCALA 1:1000

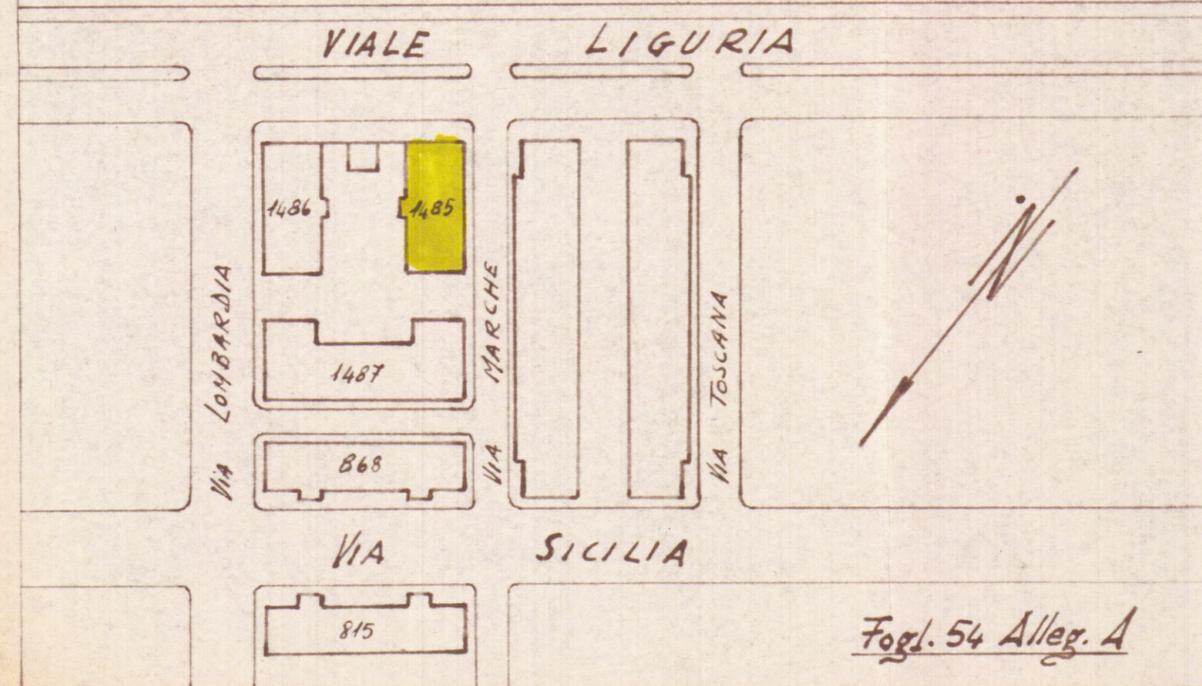


Fogl. 54 Alleg. A

Allegato _____

VIA MARCHE



VIALE LIGURIA

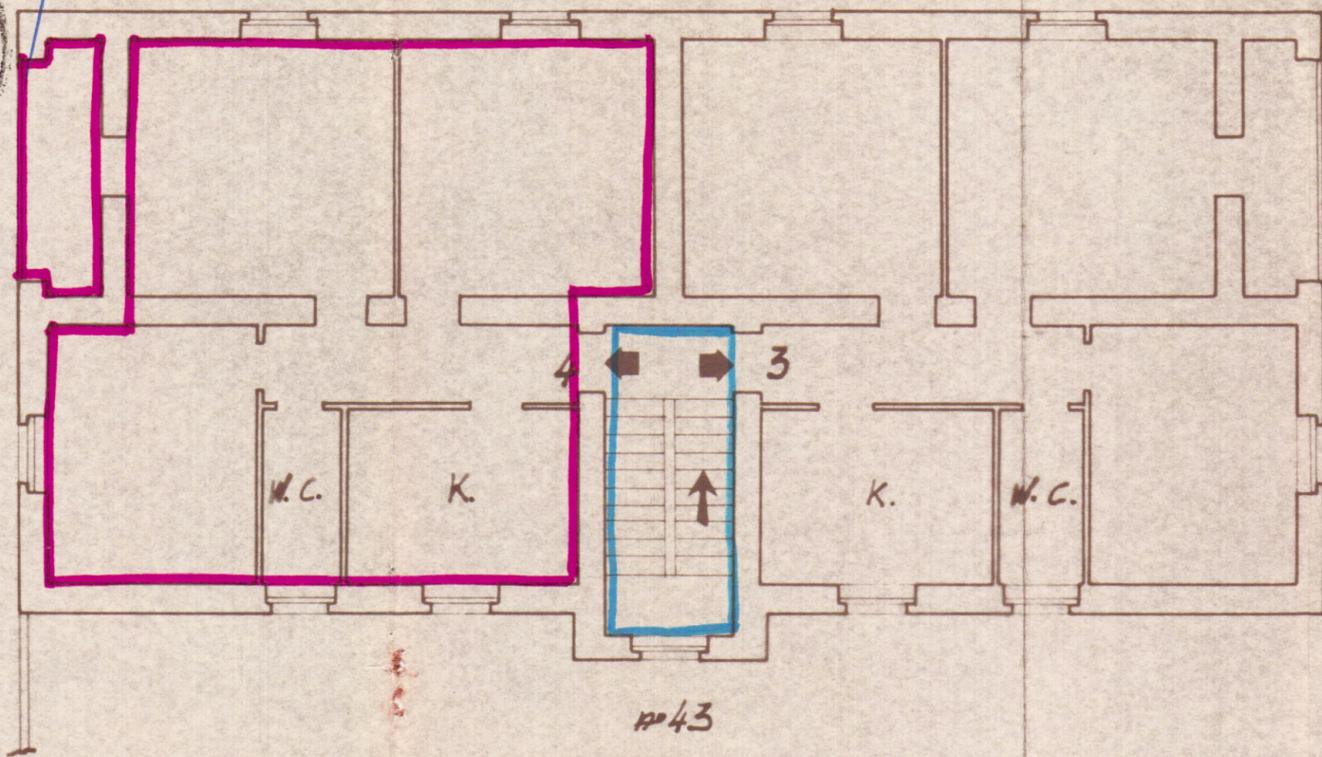

PIANTA PIANO PRIMO

SCALA 1:100

Appartamento alla Scala 0 - int. 3
VIA MARCHE n° 43