


CASE POPOLARI IN OSTUNI - LOTTO 1

SCALA 1:100

PIANTA PIANO SECONDO

388069

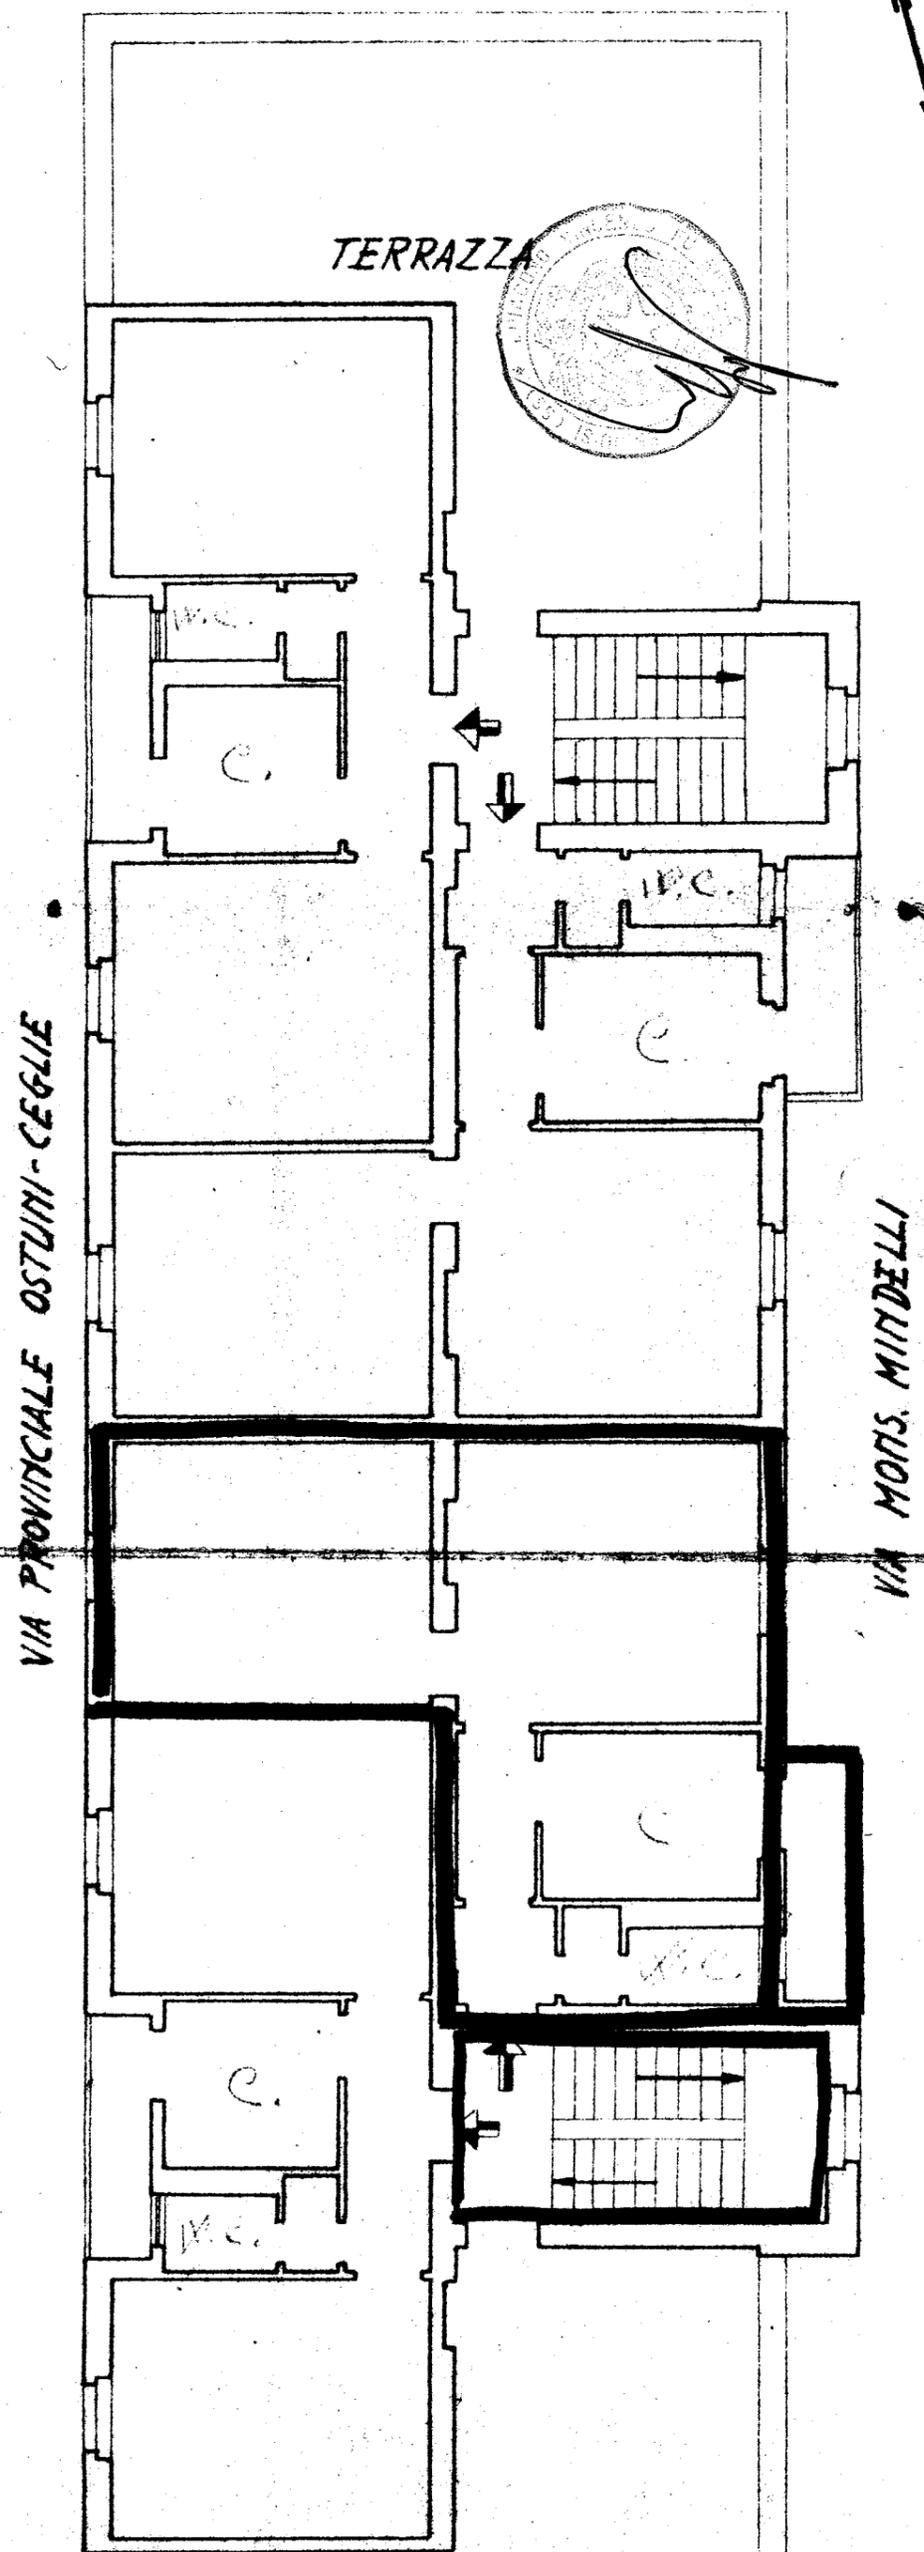

TERRAZZA

VIA PROVINCIALE OSTUNI-CEGLIE

VIA MONS. MINDELLI

TERRAZZA