


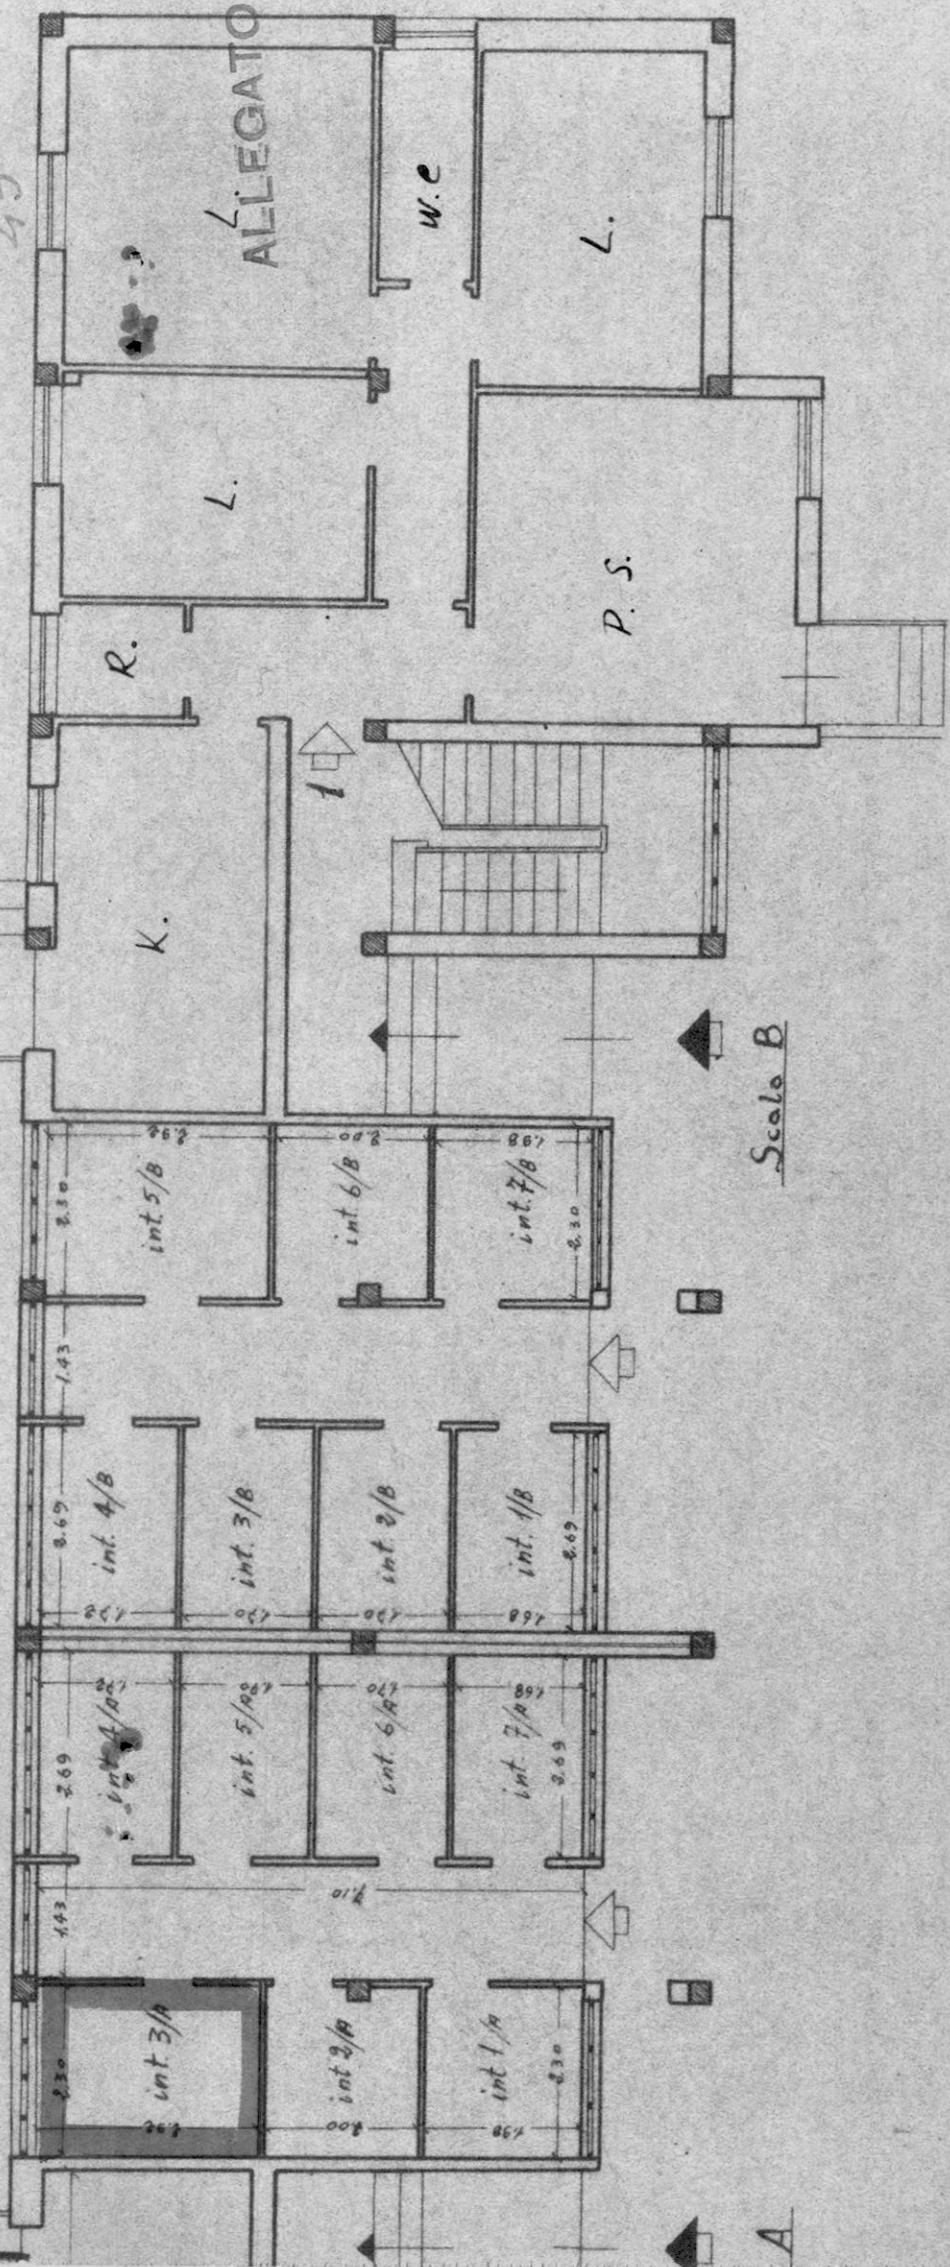

45

ALLEGATO B



PIANTA PIANO TERRA *Comune di Ferravilla Fontana*

*Cart. n° 16978*

*Fatt. n° 2*

*Alfonso Gonnella*

Scantinati


Scale 1:100

7

21

C

ALFA ROMEO

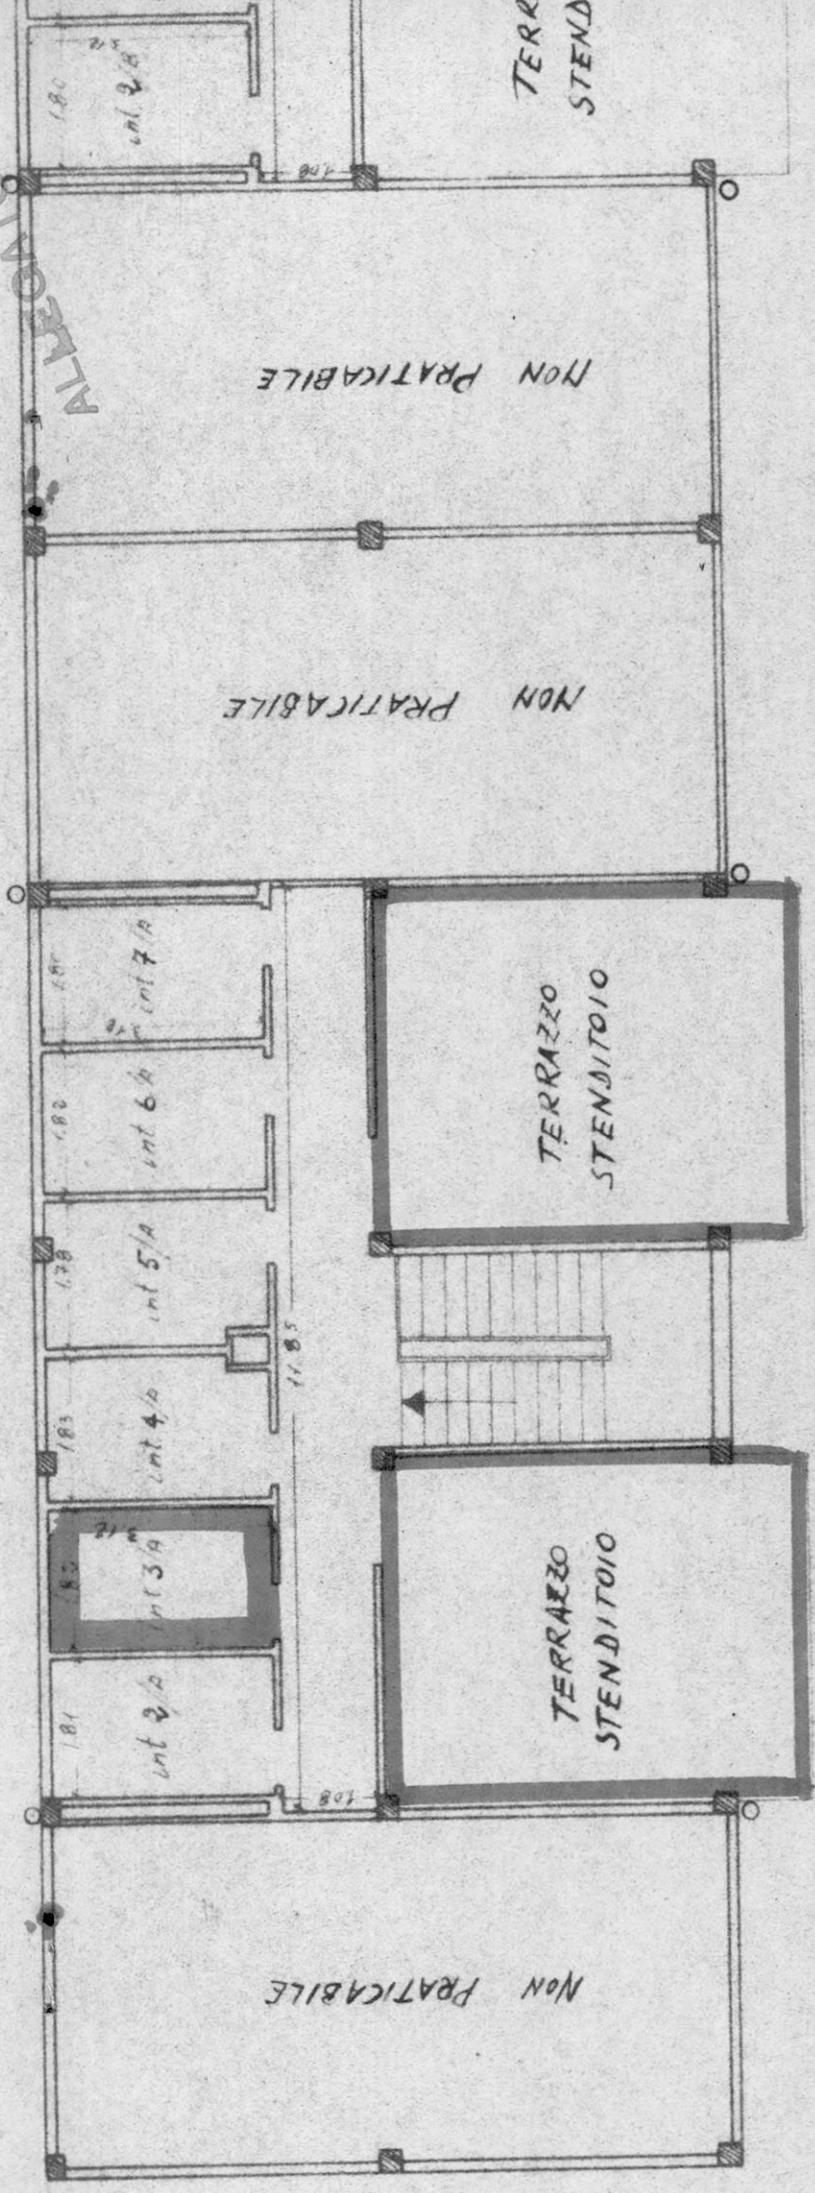

PIANTA TERRAZZE

lavanderie

*[Handwritten signature]*

Scala A ▲

*Comune di Francavilla Fontana*

*cart. n° 16978*

*Fabb. n° 2*

*scala 1:100*

*o della compilazione. Agosto 1963*

*Cofonoi Corimela*

377527

102

# FRANCA VILLA FONTANA


cont. 16977-16978

ALLEGATO D

*Caratteri*

VIA MARCONI

VIA DA DENOMINARE

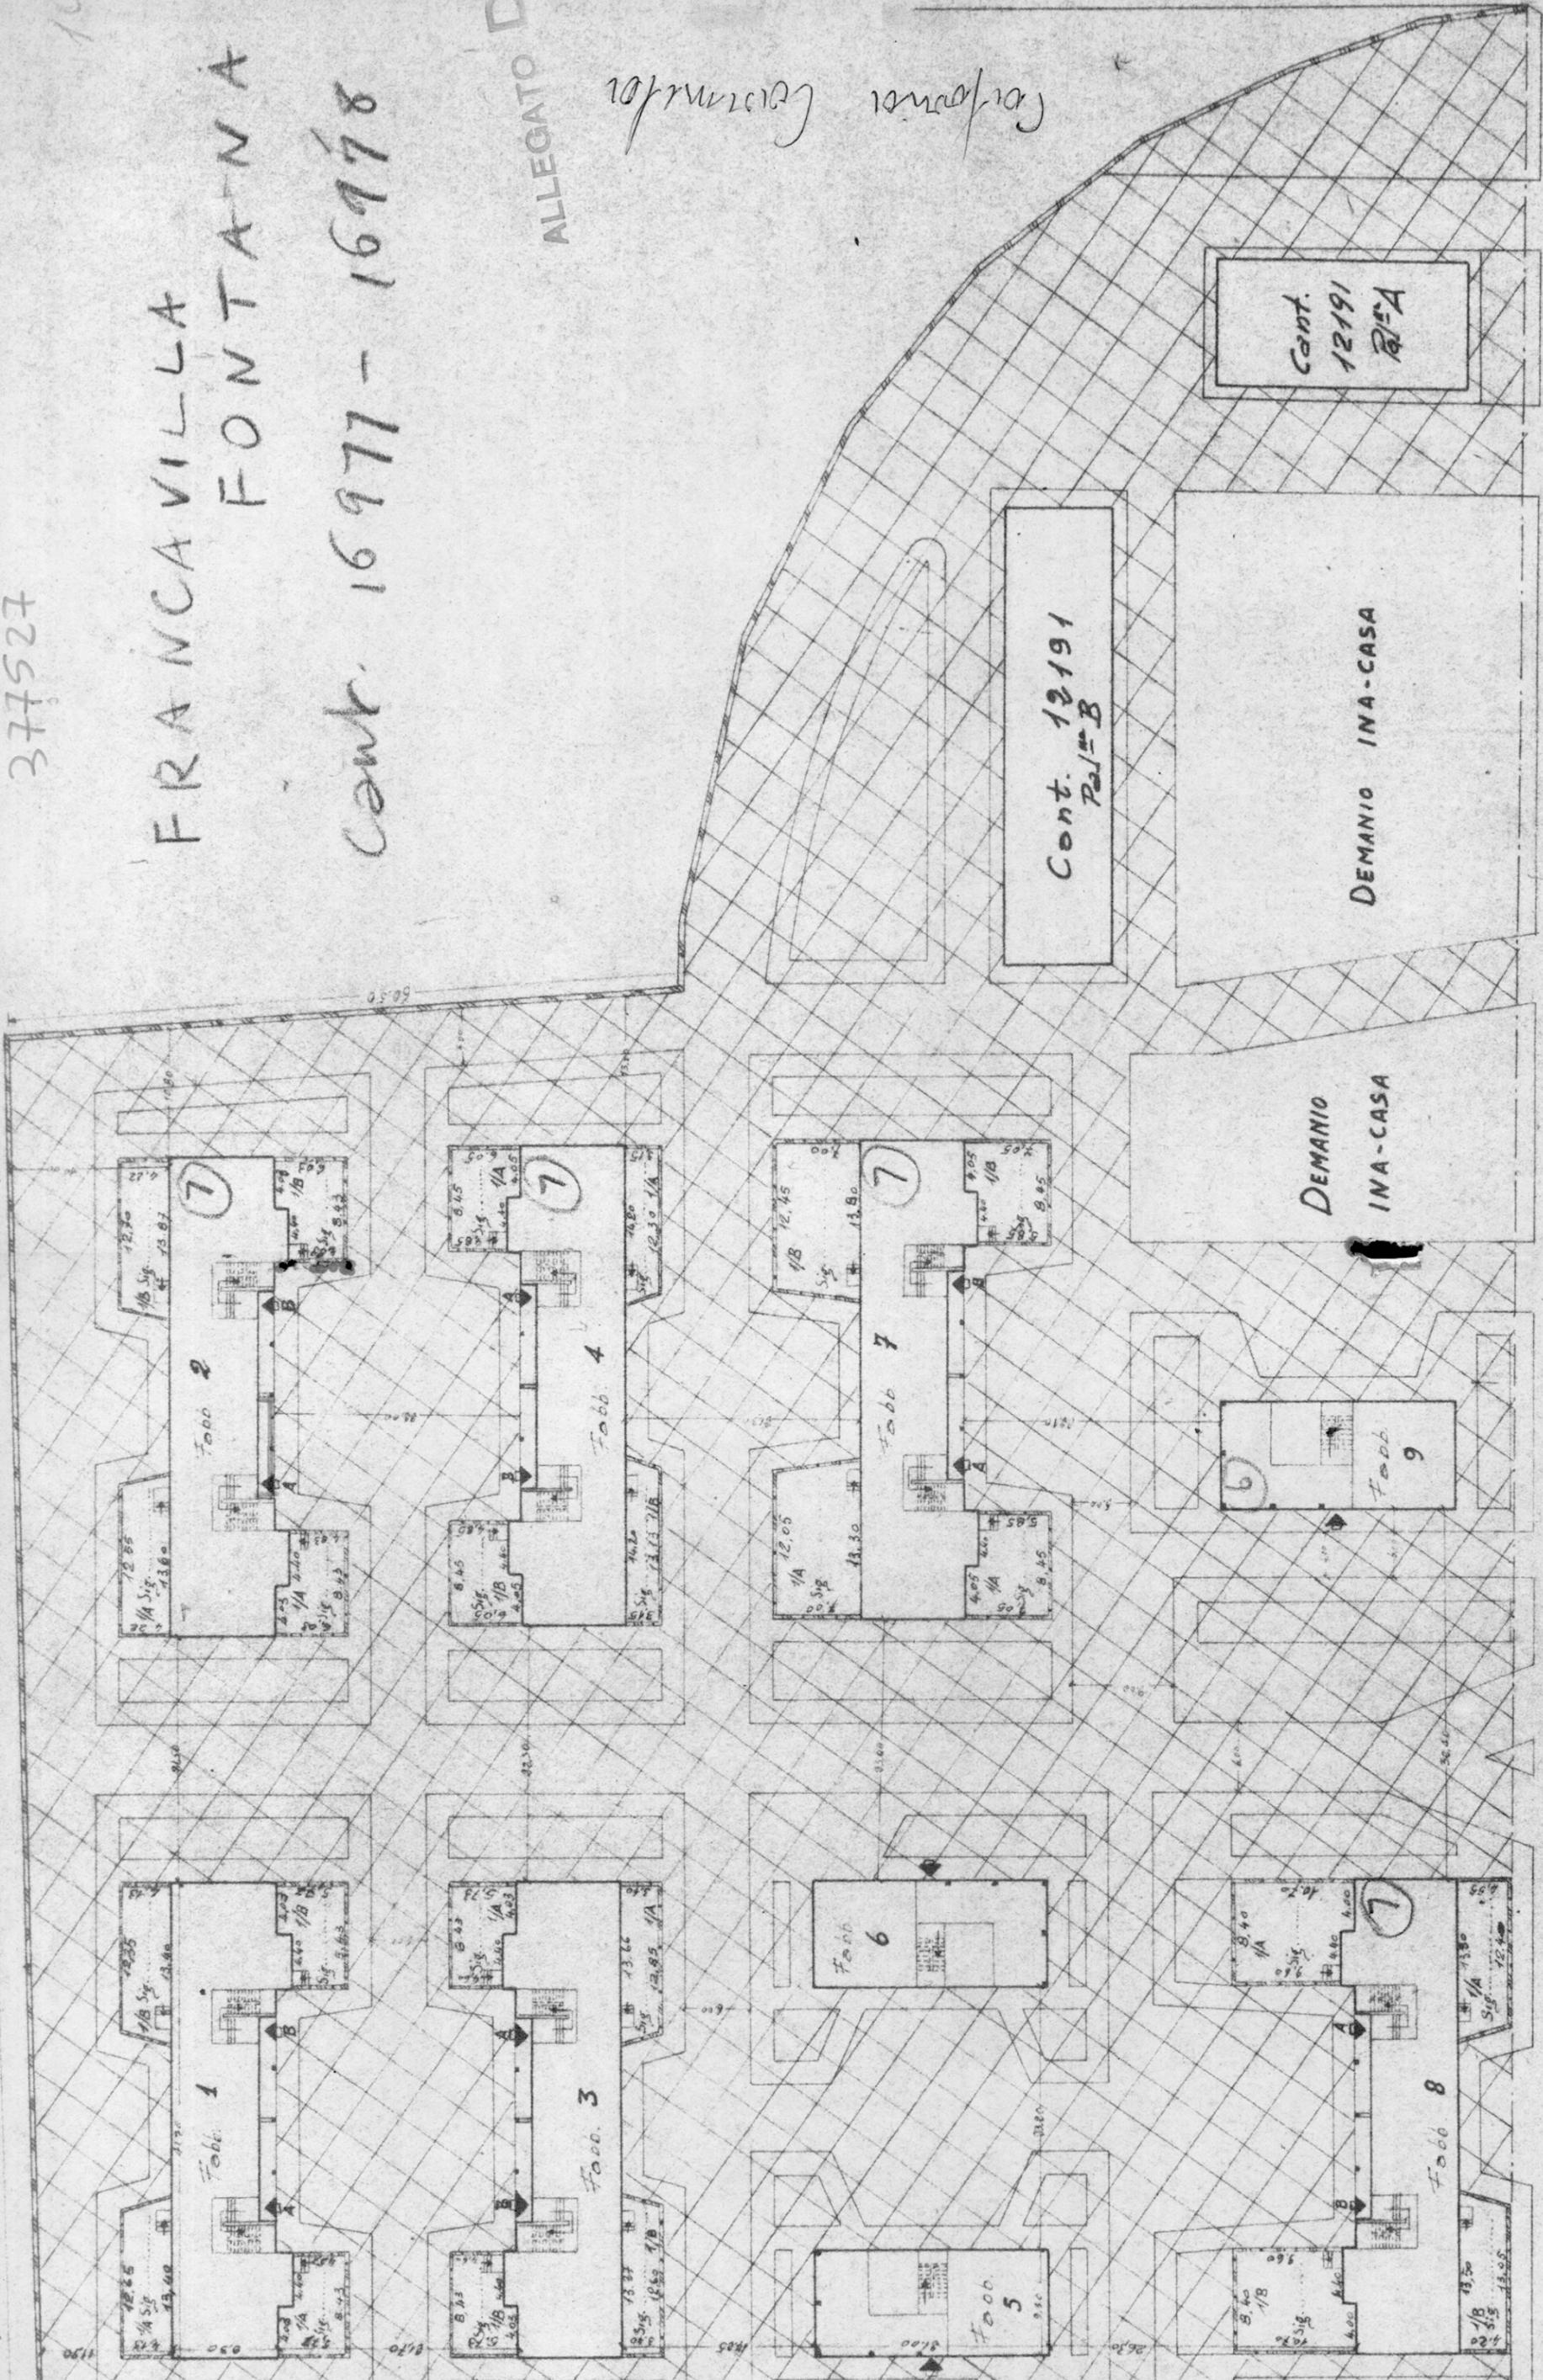

*[Handwritten signature]*