

Lotte 2^o

Scala 1:100


378435

Pianta Piano

Allegato

via Cotogno n°

Appart. alla scala int

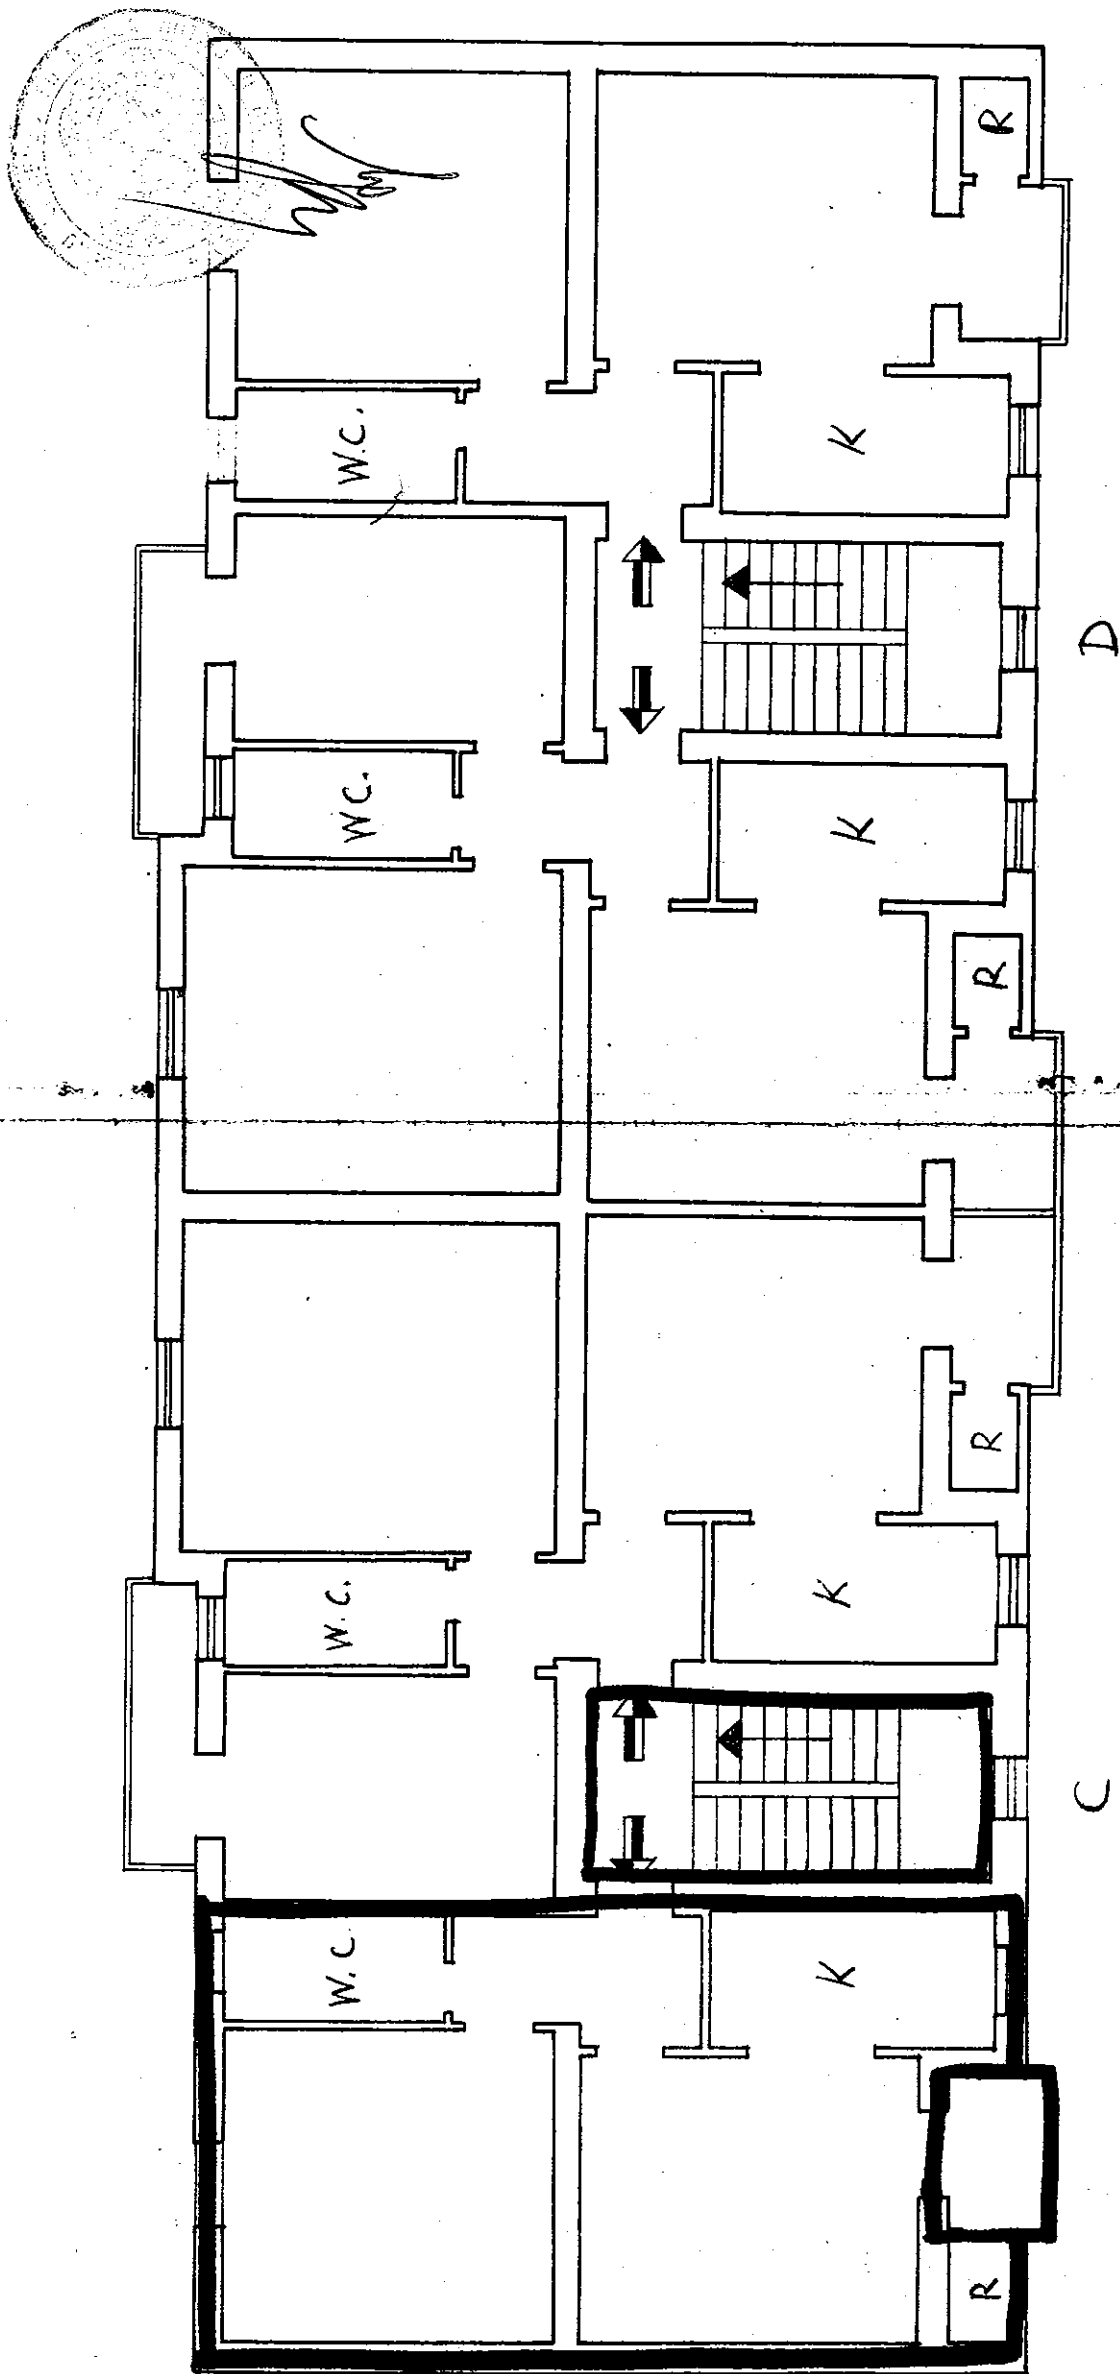

Via Cotogno