

382514

# CASE POPOLARI in BRINDISI

SCALA 1:100


LOTTO 3<sup>o</sup>

PIANTA PIANO



*Allegato  
alla scala  
alleg. alla scala lot*

Via Sicilia

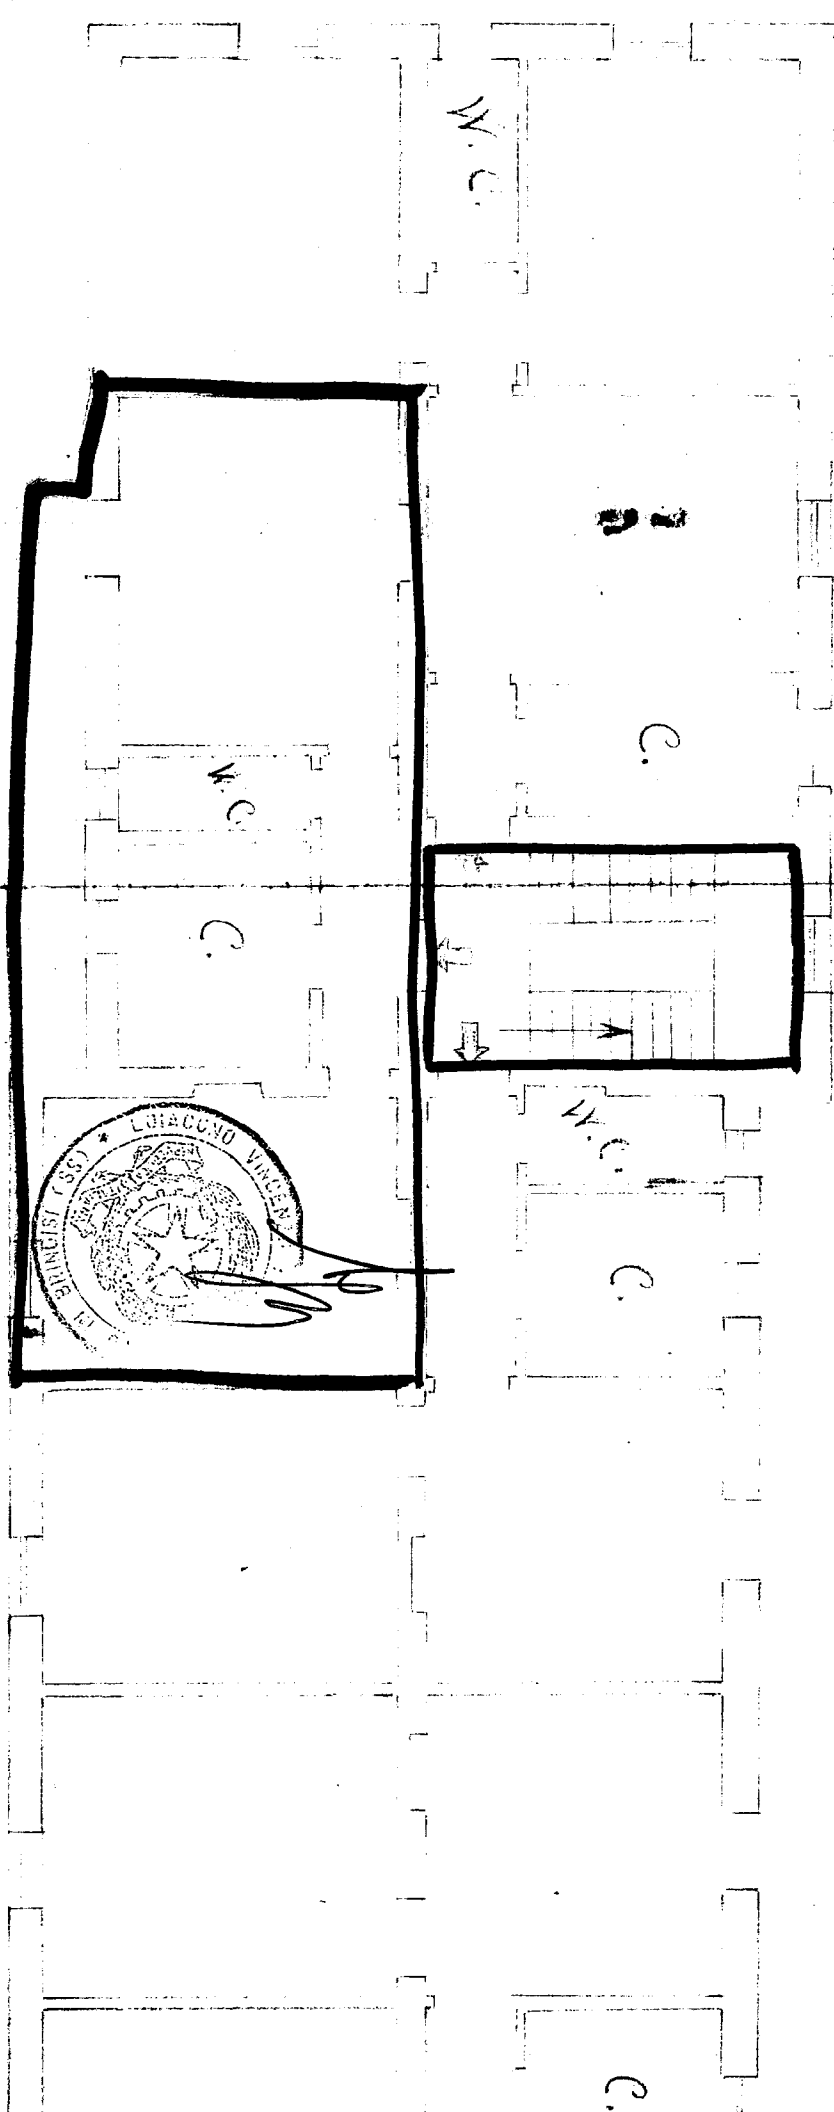

Vi

Vi