

CASE POPOLARI IN BRINDISI


SCALA 1:100

LOTTO 15°

PIANTA PIANO RIALZATO

VIA IMPERATORE ADRIANO

g/5: N. Vallarino
v: Di Saurio Gemaro
v: Loiacous notais

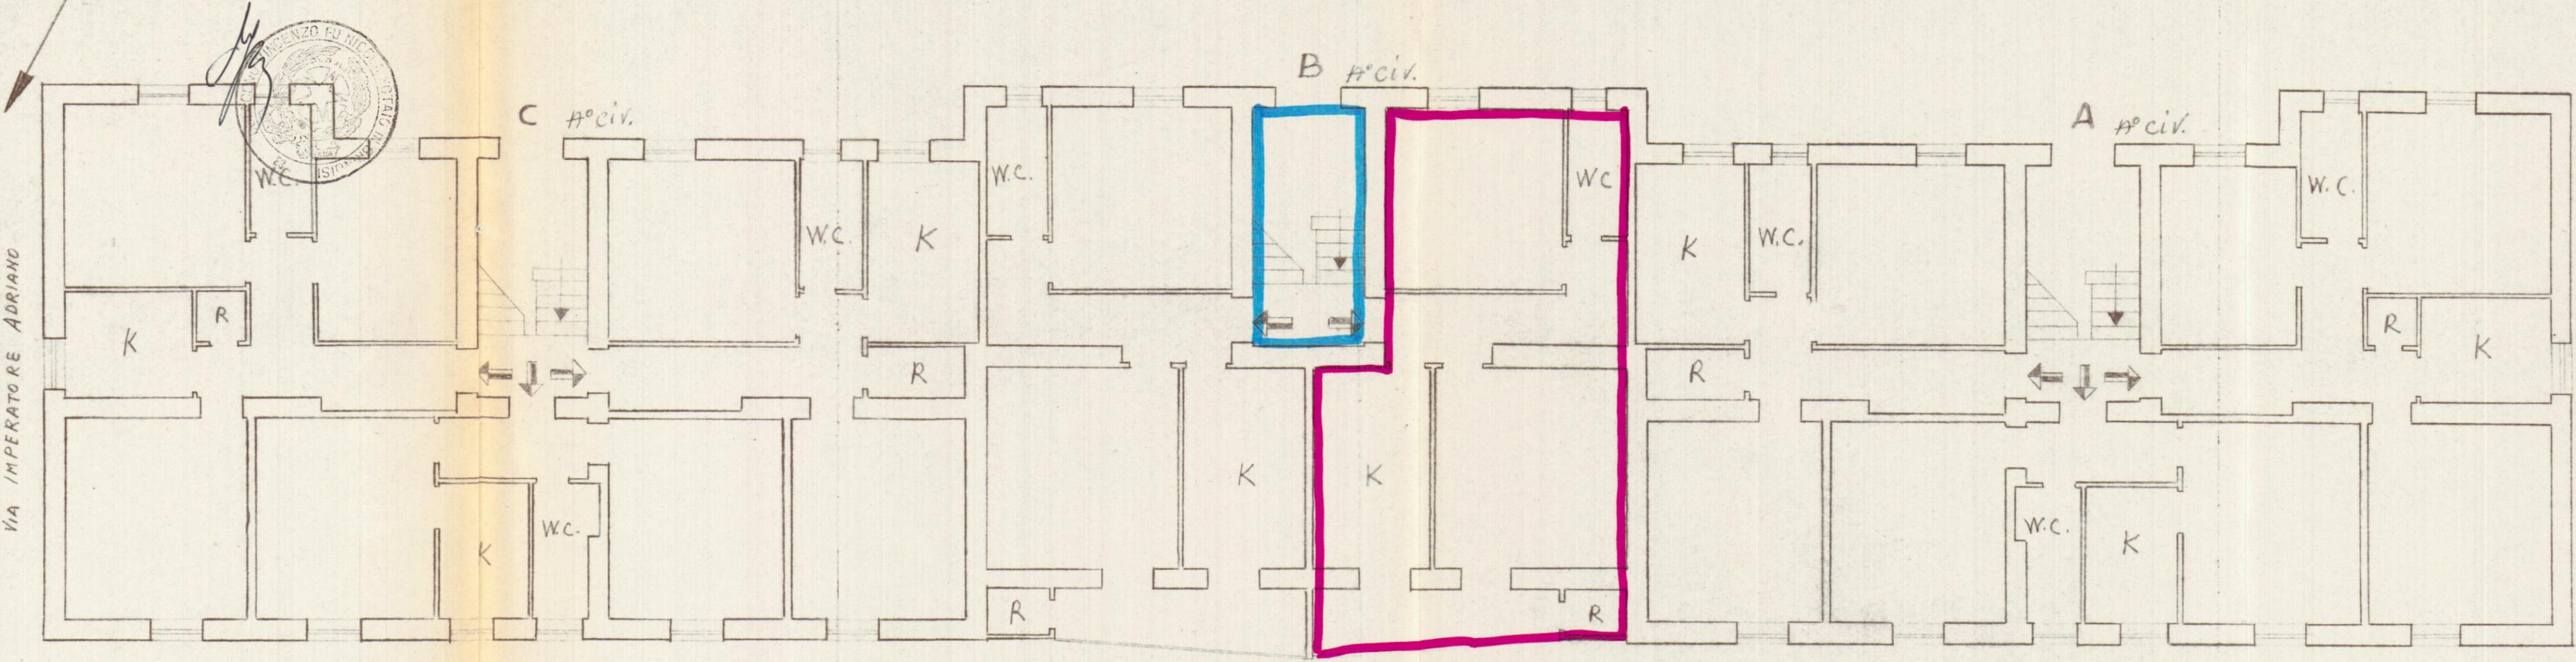

VIA REMO

VIA ORAZIO FLACCO

Allegato
Via Orazio Flacco
Appartamento allo scolo B int 1