



ALLEGATO A
00.01

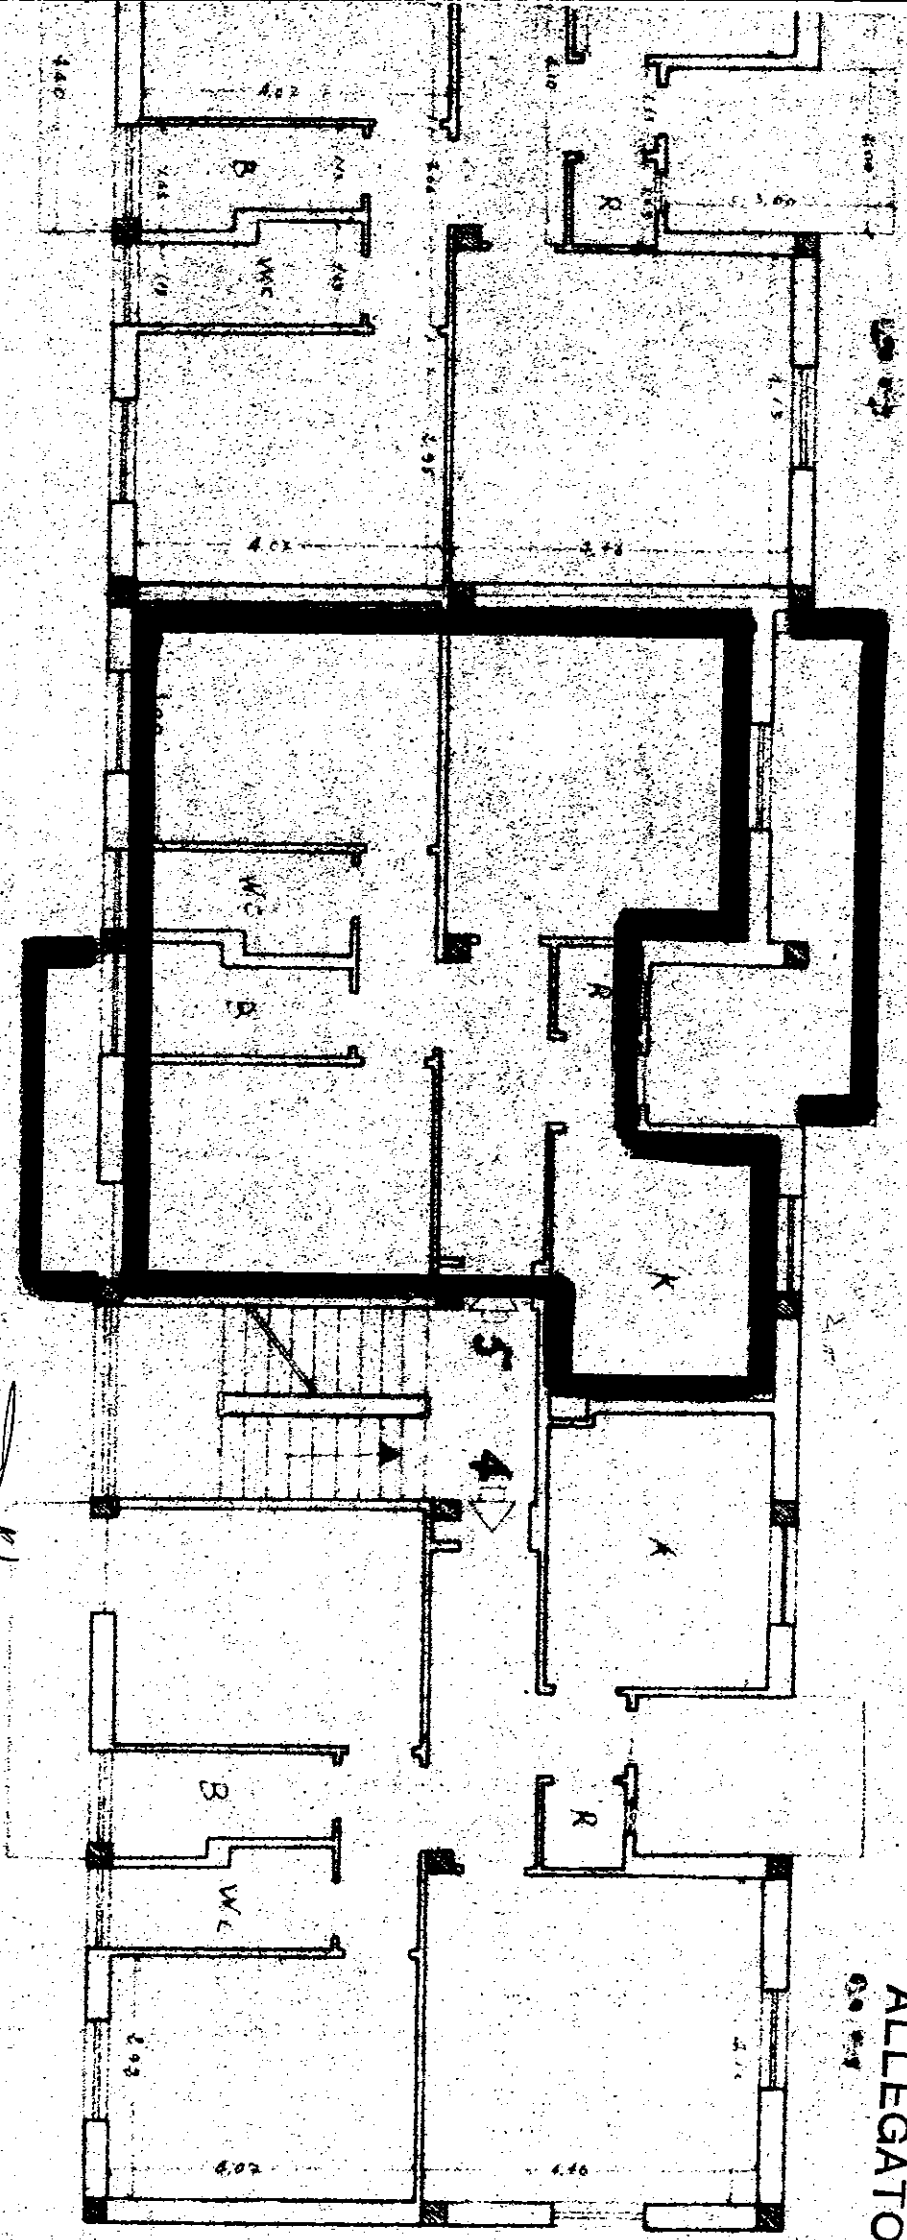

Scale B. ➡

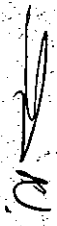

PIANTA PIANO SECONDO

Sezione di Francavilla Fontana


Allegato A

Secc. n. 16978

Part. A

Scala 1:100

[Signature]

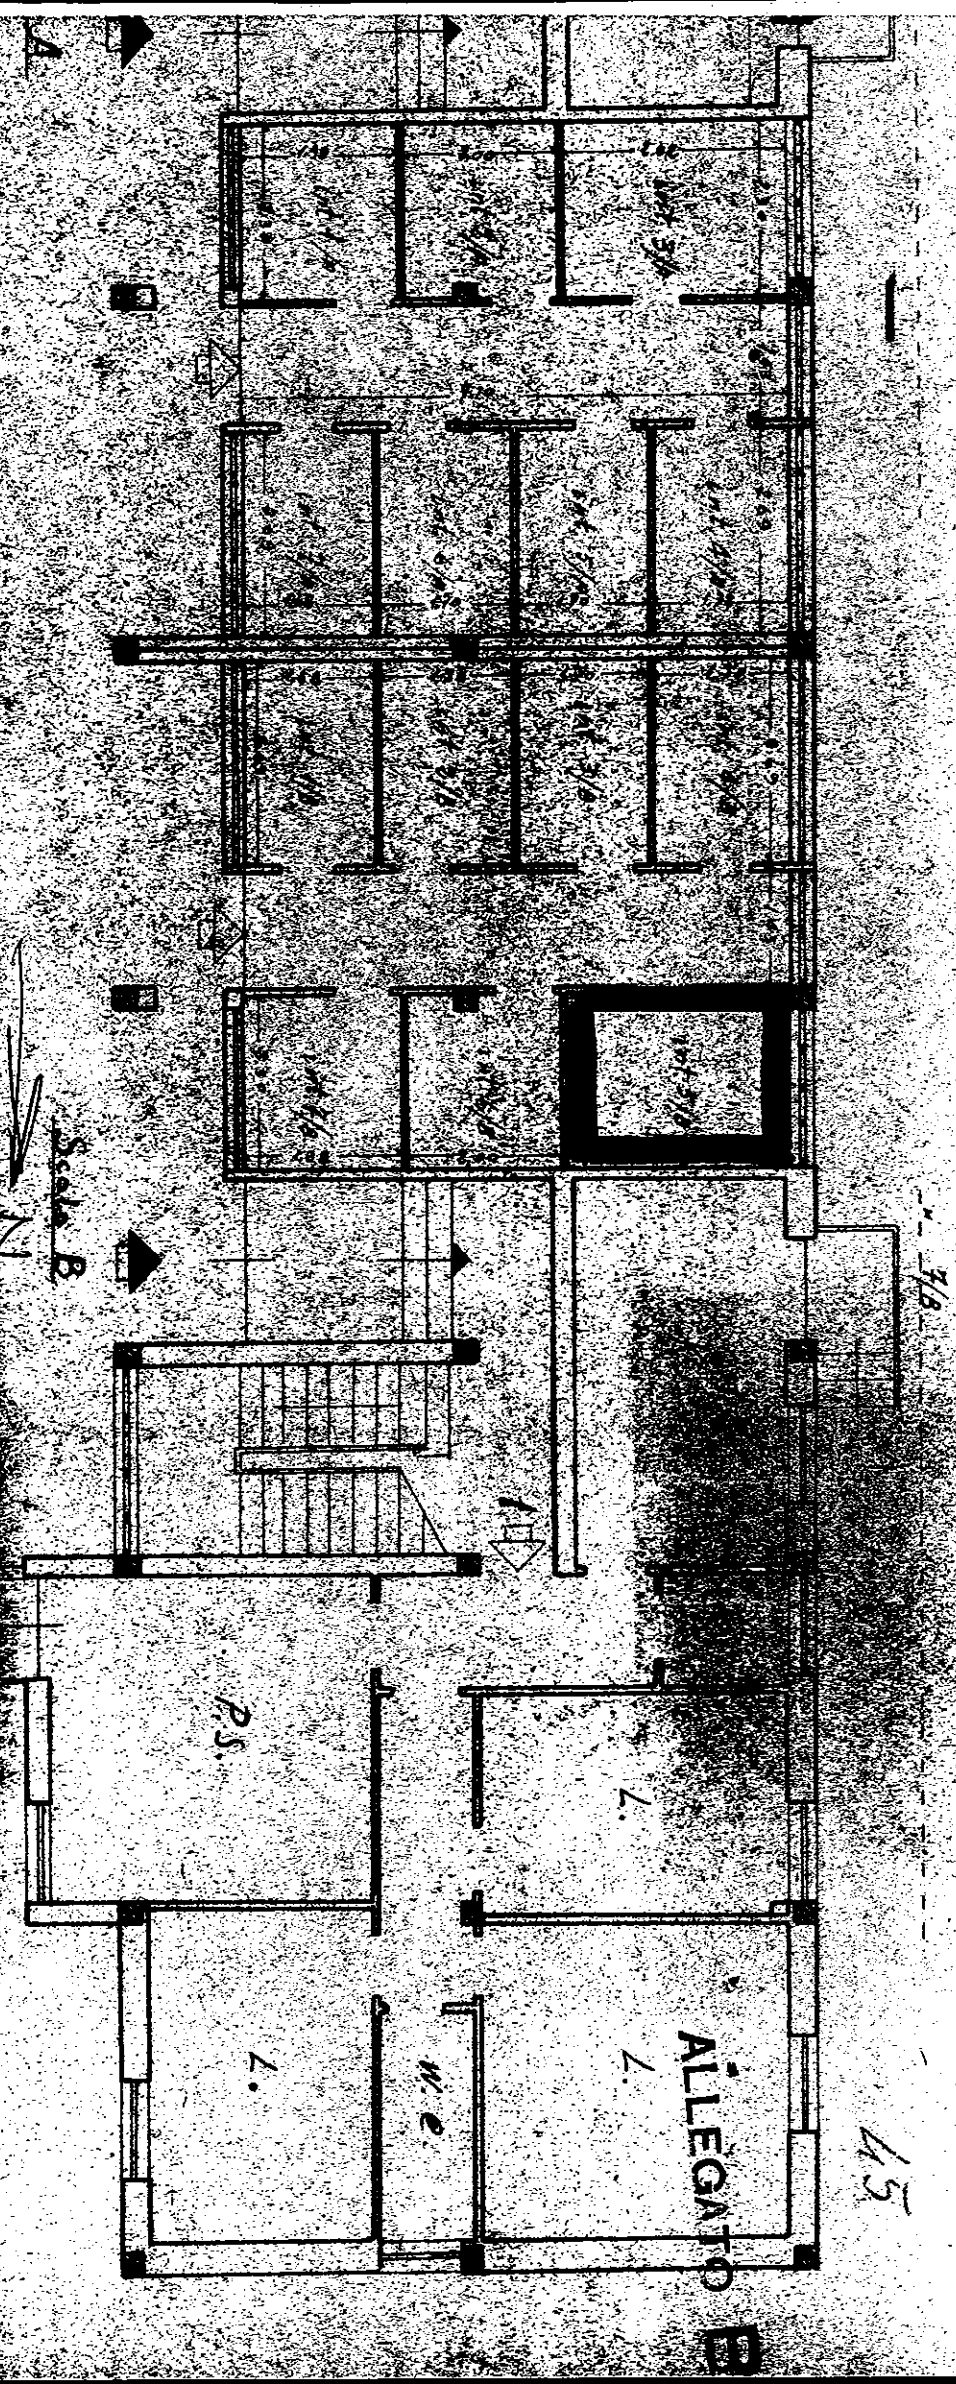

PIANTA PIANO TERRA

Scantinati

e

Architetto

Locazione di Francesco Fontana

Scant. no. 15978

Scant. no. 4

Amministratore

Scala 1:100

45

377481


102

FRANCAVILLA
FONTANA

Contr. 16977-16978

ALLEGATO D

francavilla

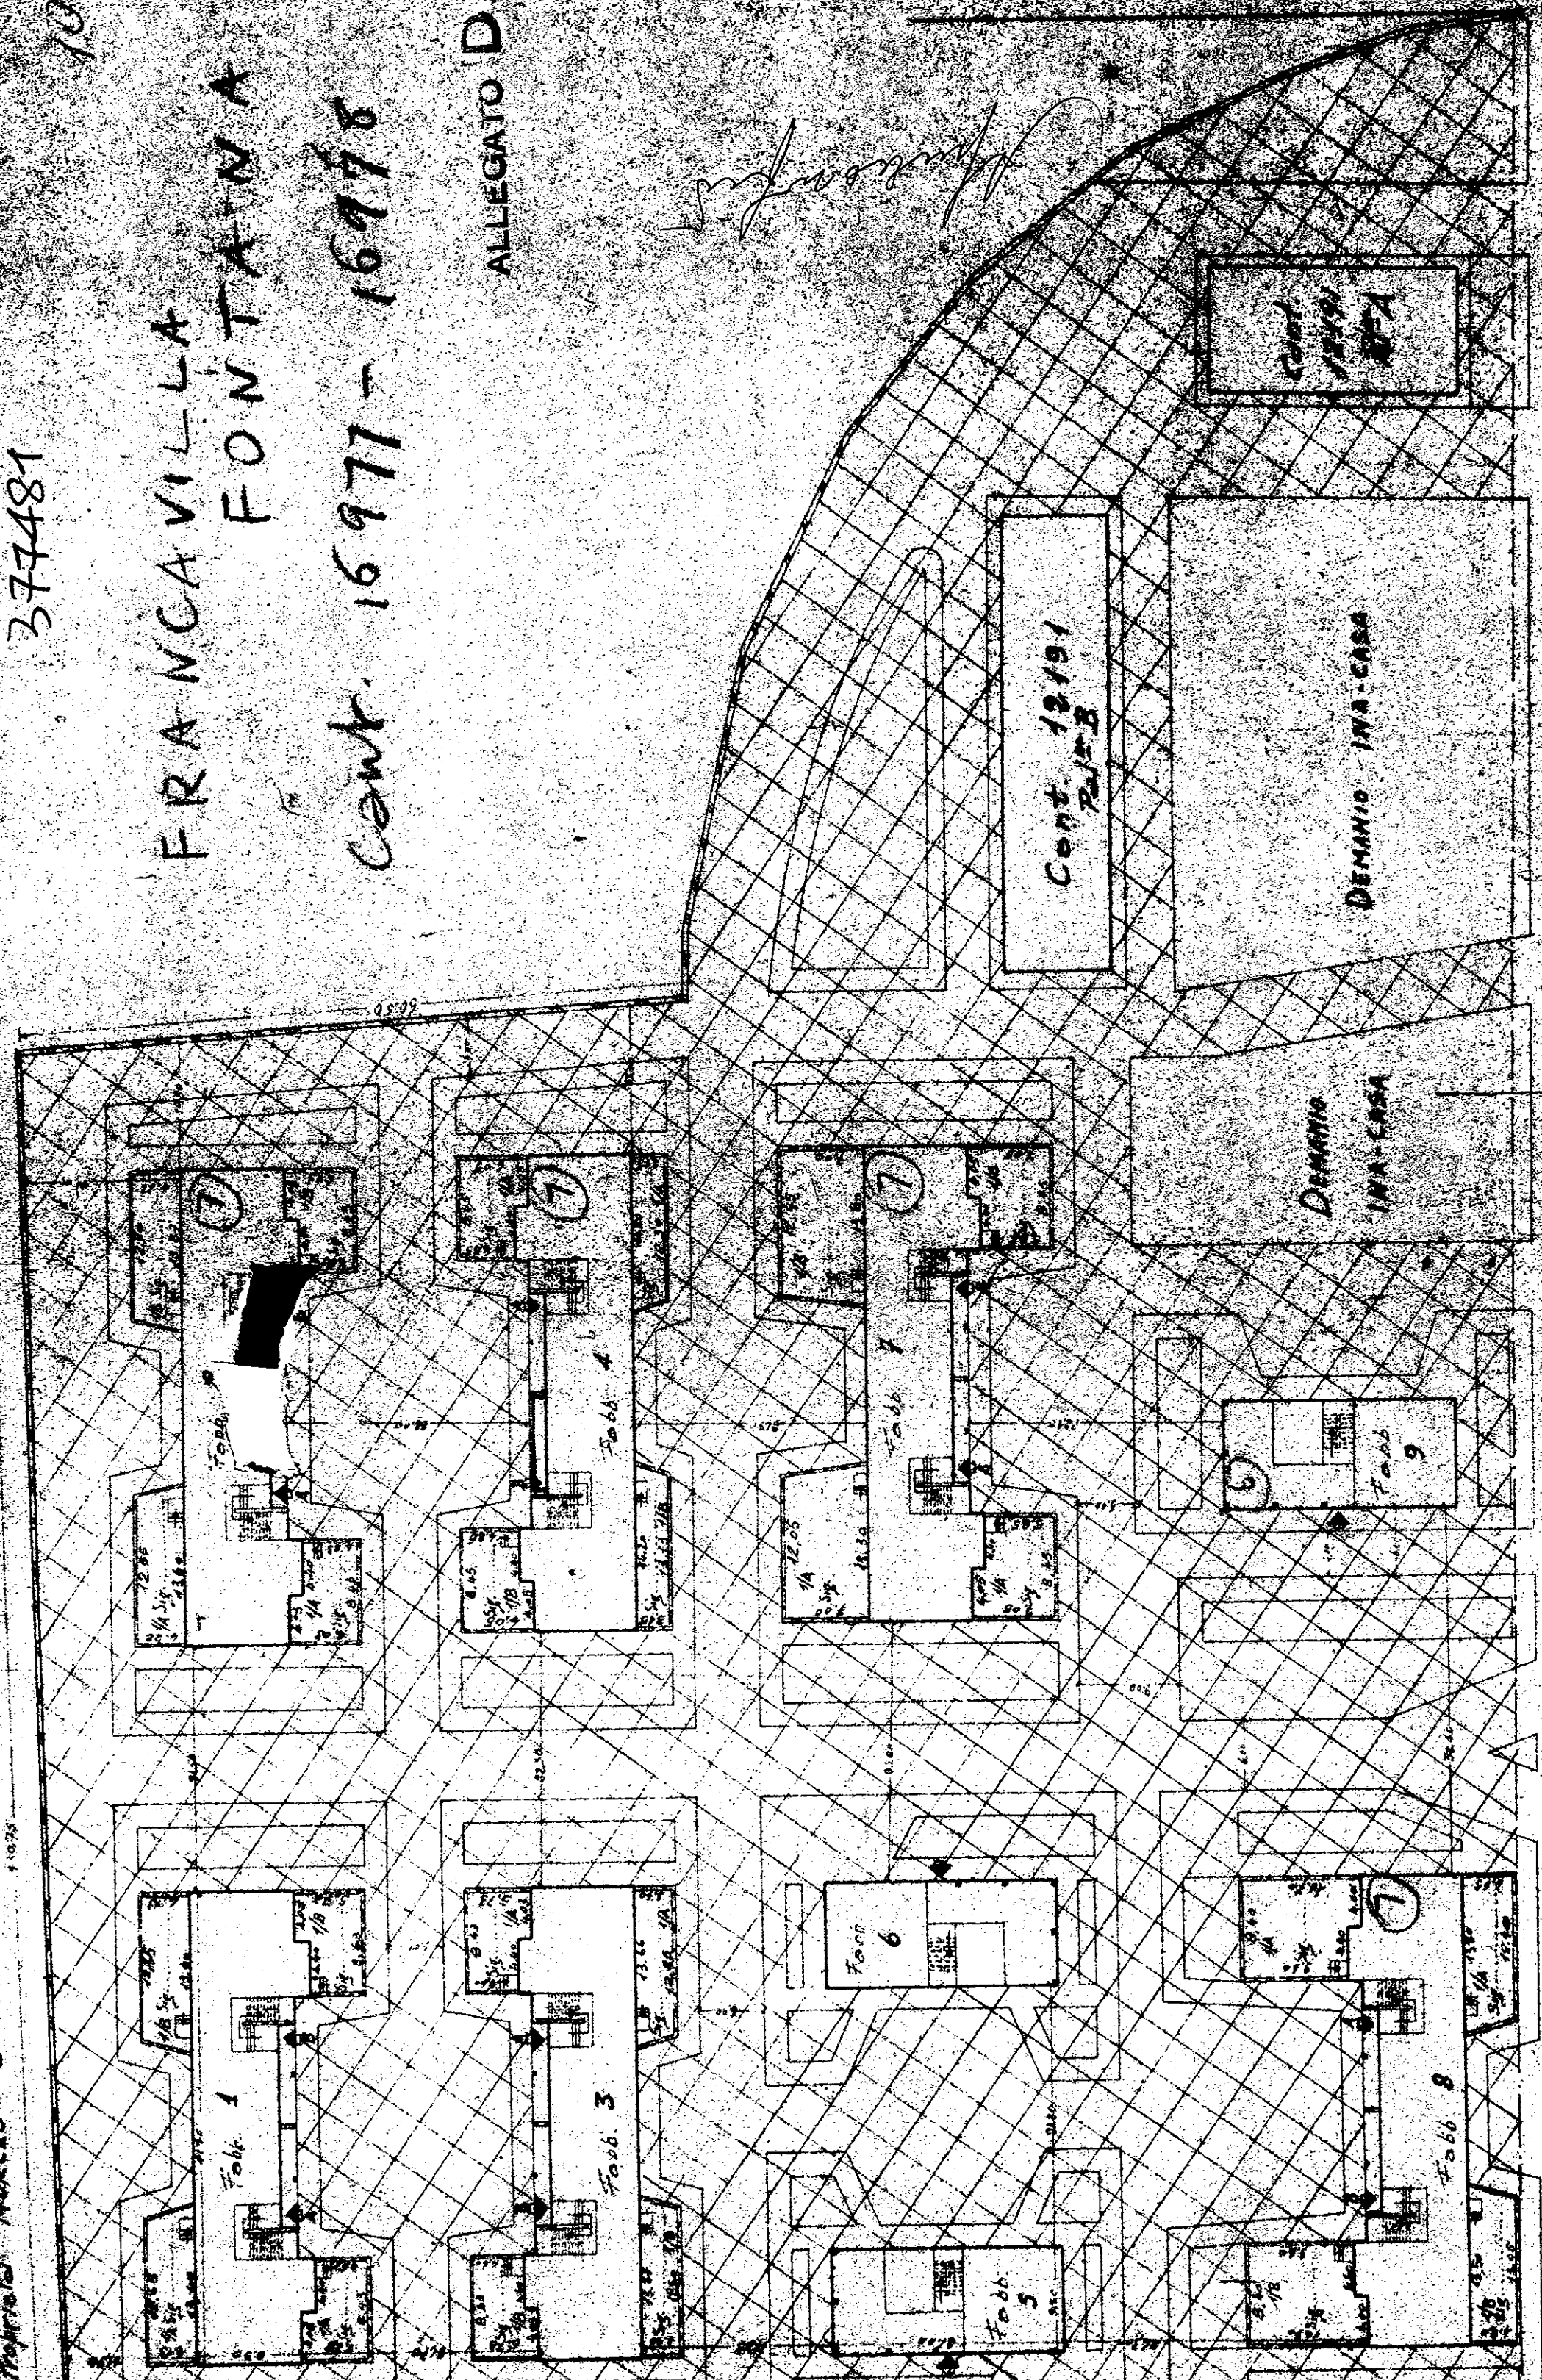

VIA DA DENOMINARE