

382436

CASE POPOLARI IN BRINDISI

SCALA 1:100


LOTTO 1°

Via Isonzo #01

PIANTA PIANO SECONDO

Via Appia #081

Allegato "Q"

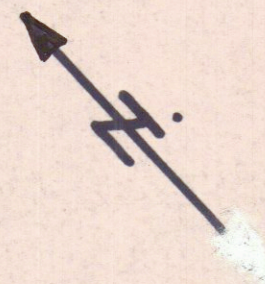

Appartamento alla scala A - int. I




VIA APPIA

N. 4467 Repertorio

N. 3258 Raccolta

7/8: Ubaldo Giovanni Tallorino
Russo Raffaele
Doracowic Ustajic

Leg. G. Tallorino

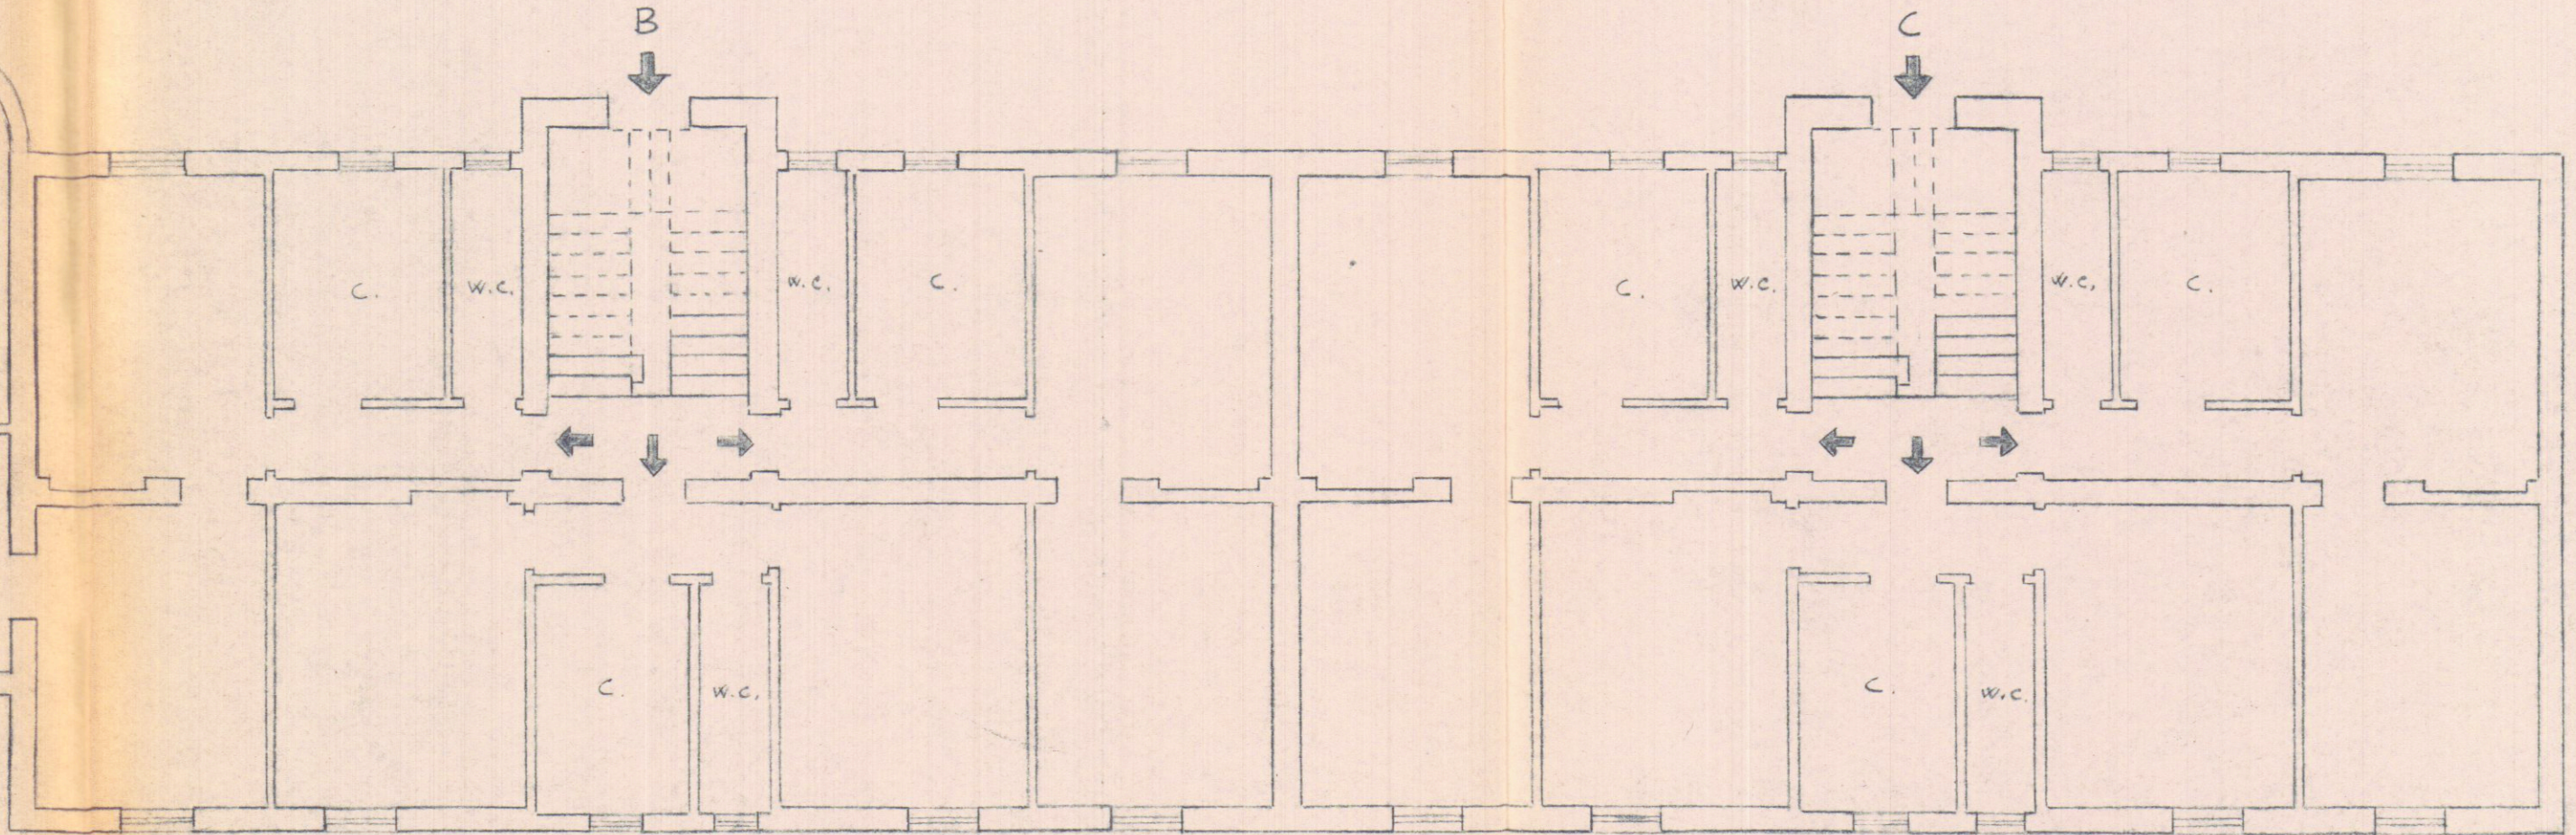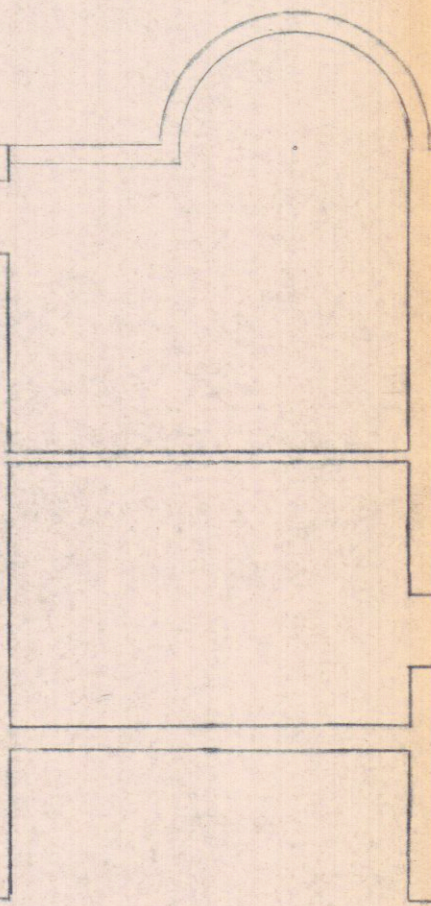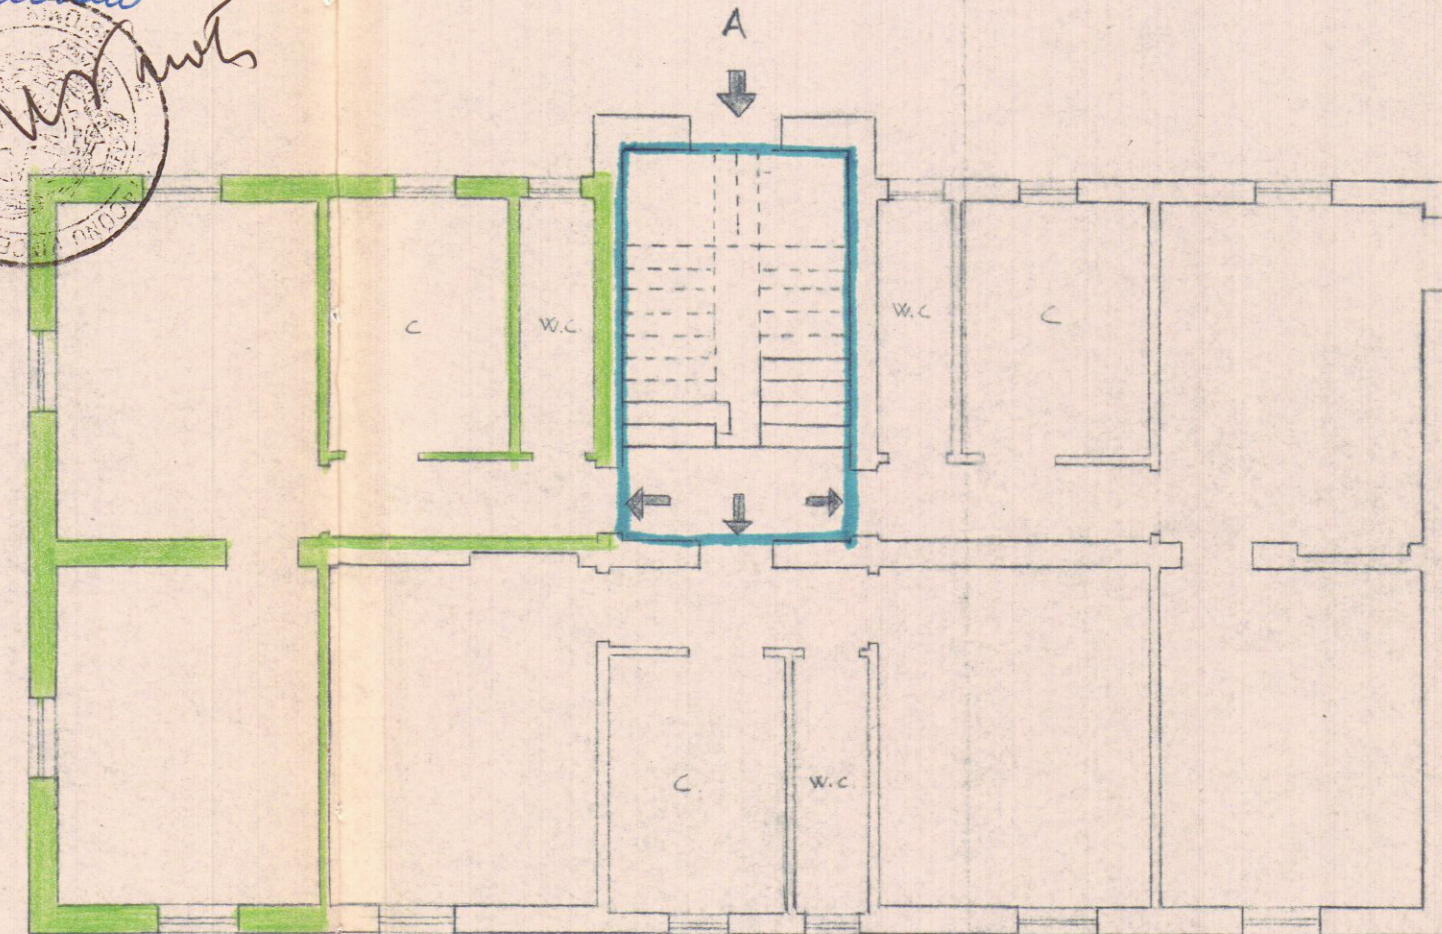

VIA ISONZO

STESSA DITTA