

81.77

8077


Comune di Francavilla Fontana

Cart. n° 16978

Feb. 20. 7

Healer 1:100

ALLEGATO A

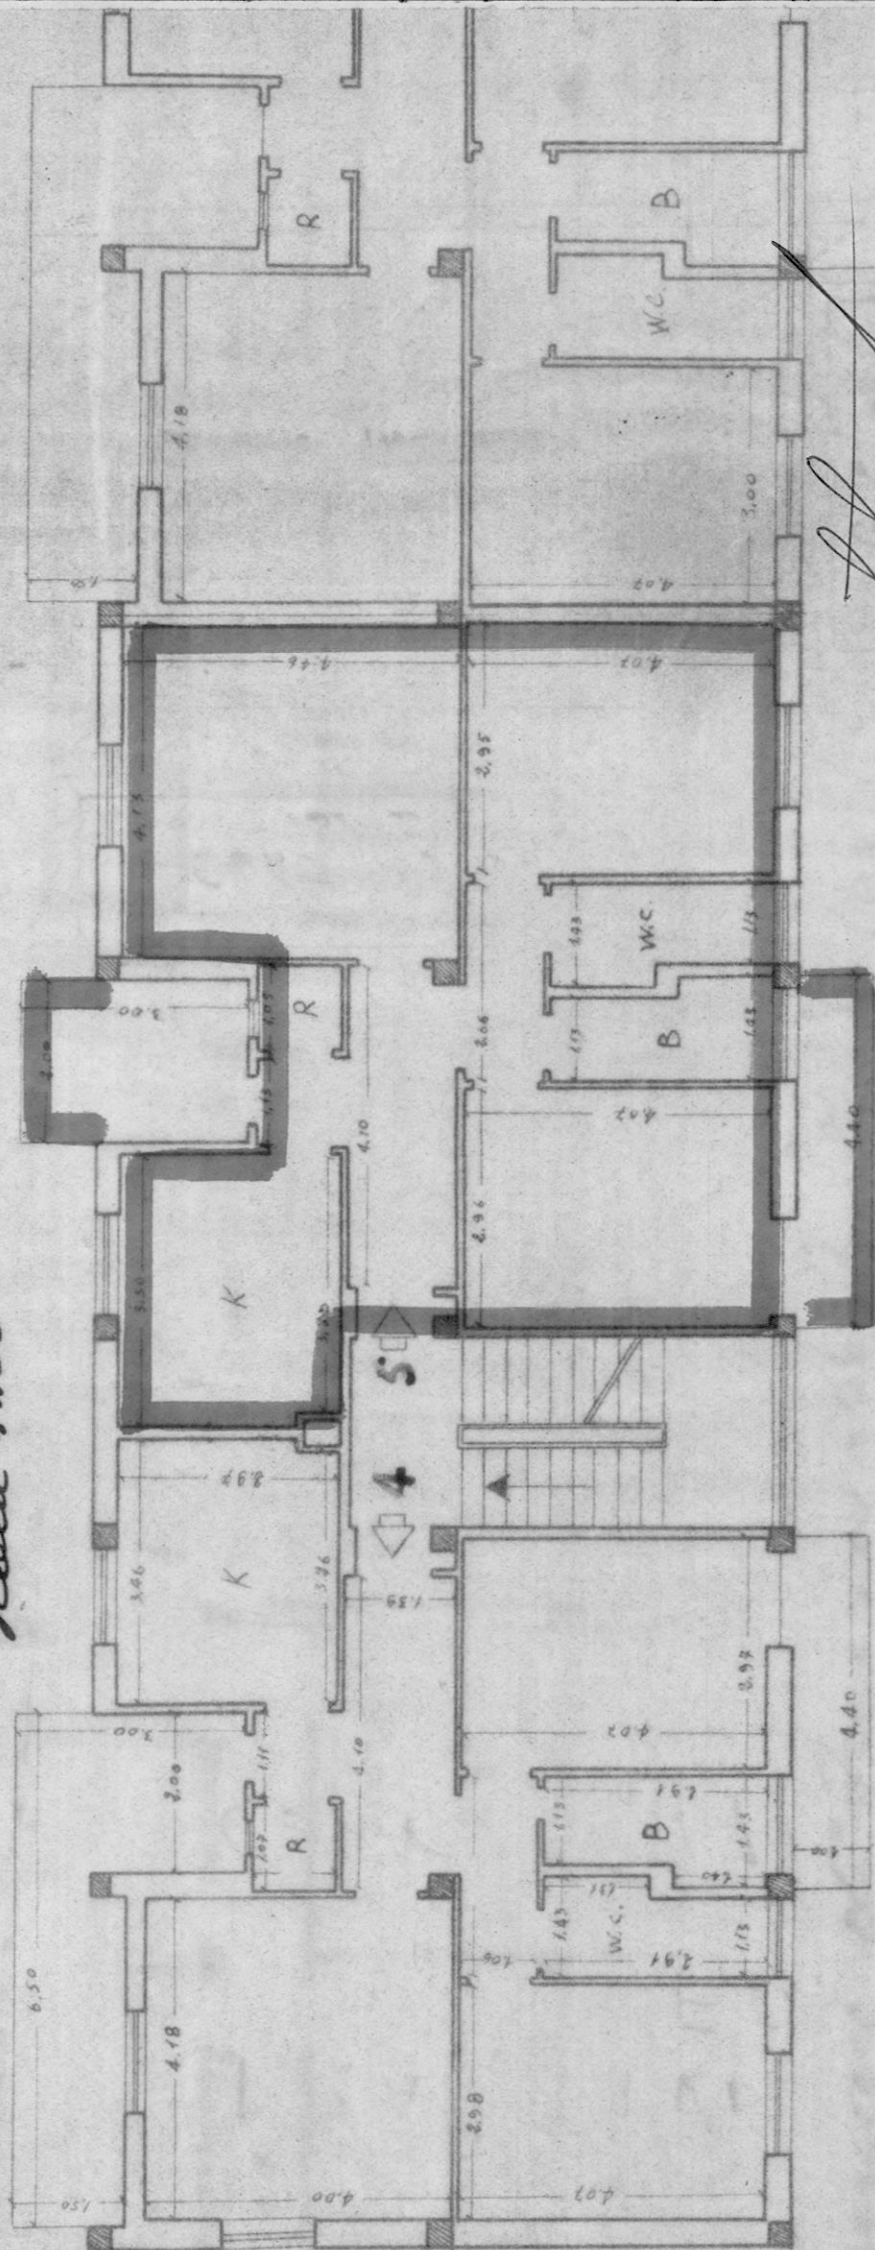

Scolo A

School B

PIANTA PIANO SECONDO

Sturbridge June 16.



Fontaine

Afternoon June 26.

Tab. n. 7
scale 1:100

Mappele MURLO

10.75


377497

ALLEGATO D

FRANCAVILLA
FONTANA

cont. 16977-16978

Stemma Anna R.

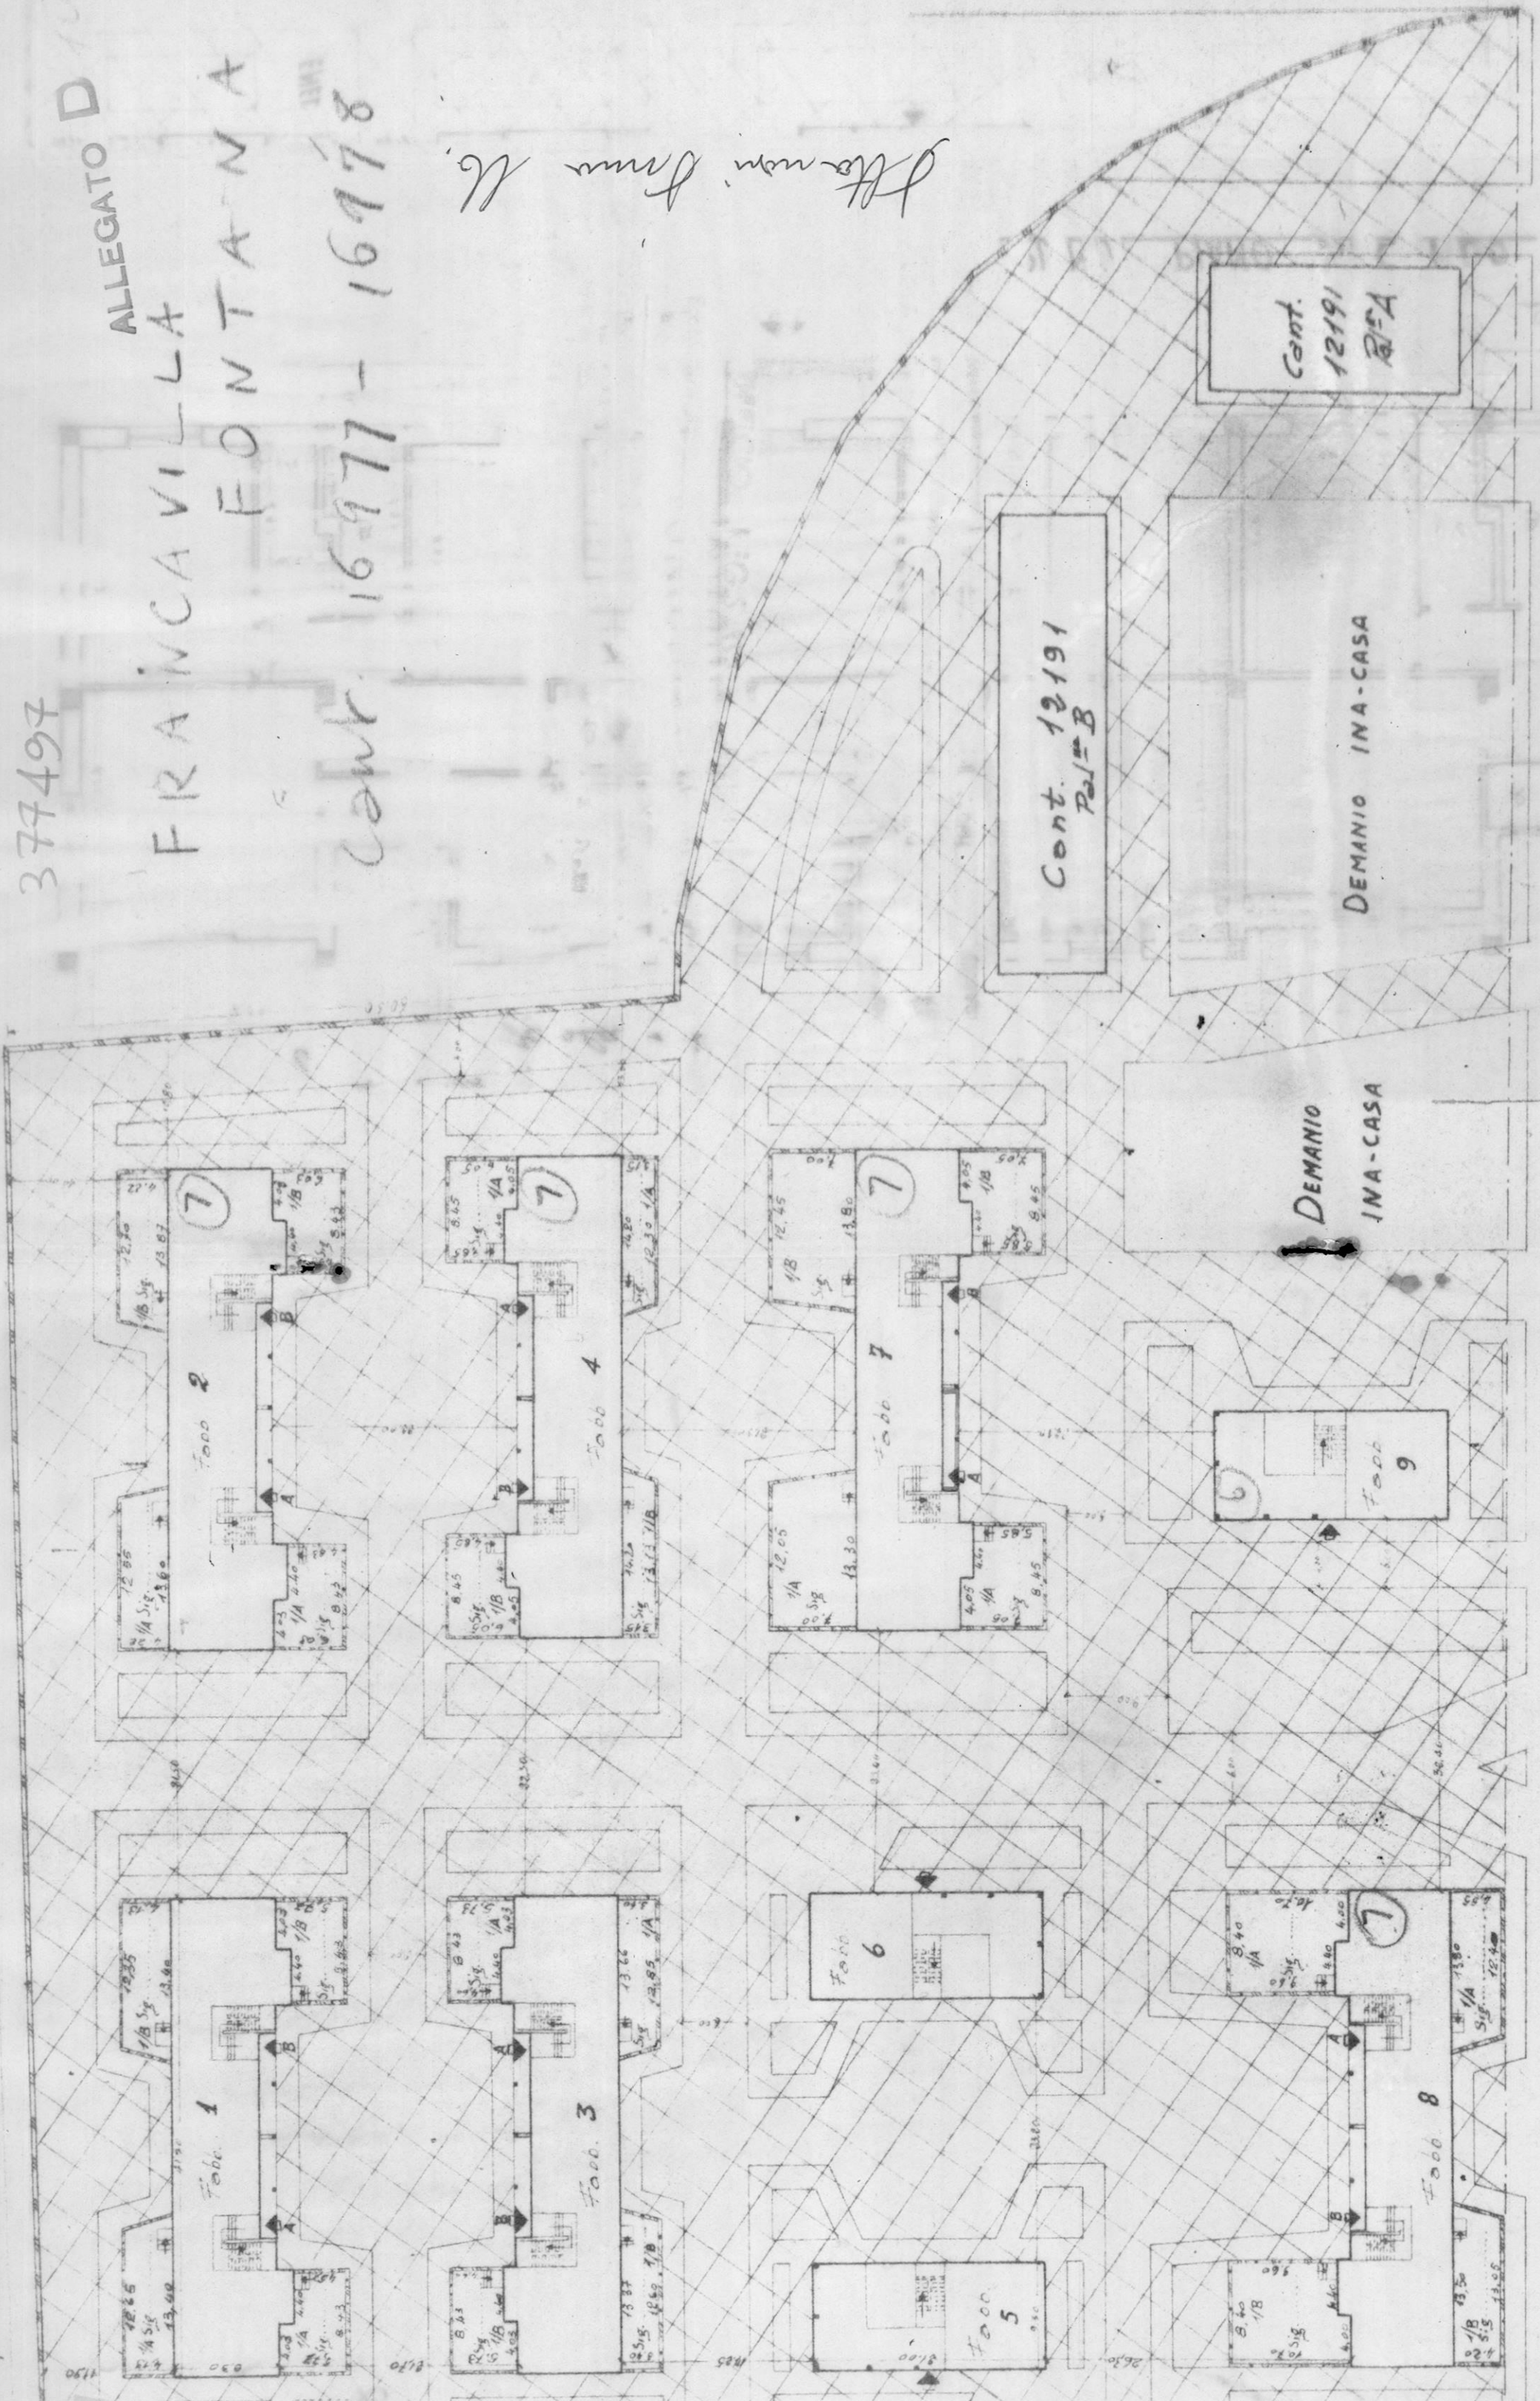

VIA DA DENOMINARE

MARCONI

[Handwritten signature]