


379261
CASE POPOLARI IN OSTUNI - LOTTO 10°

SCALA 1:100

PIANTA PIANO PRIMO

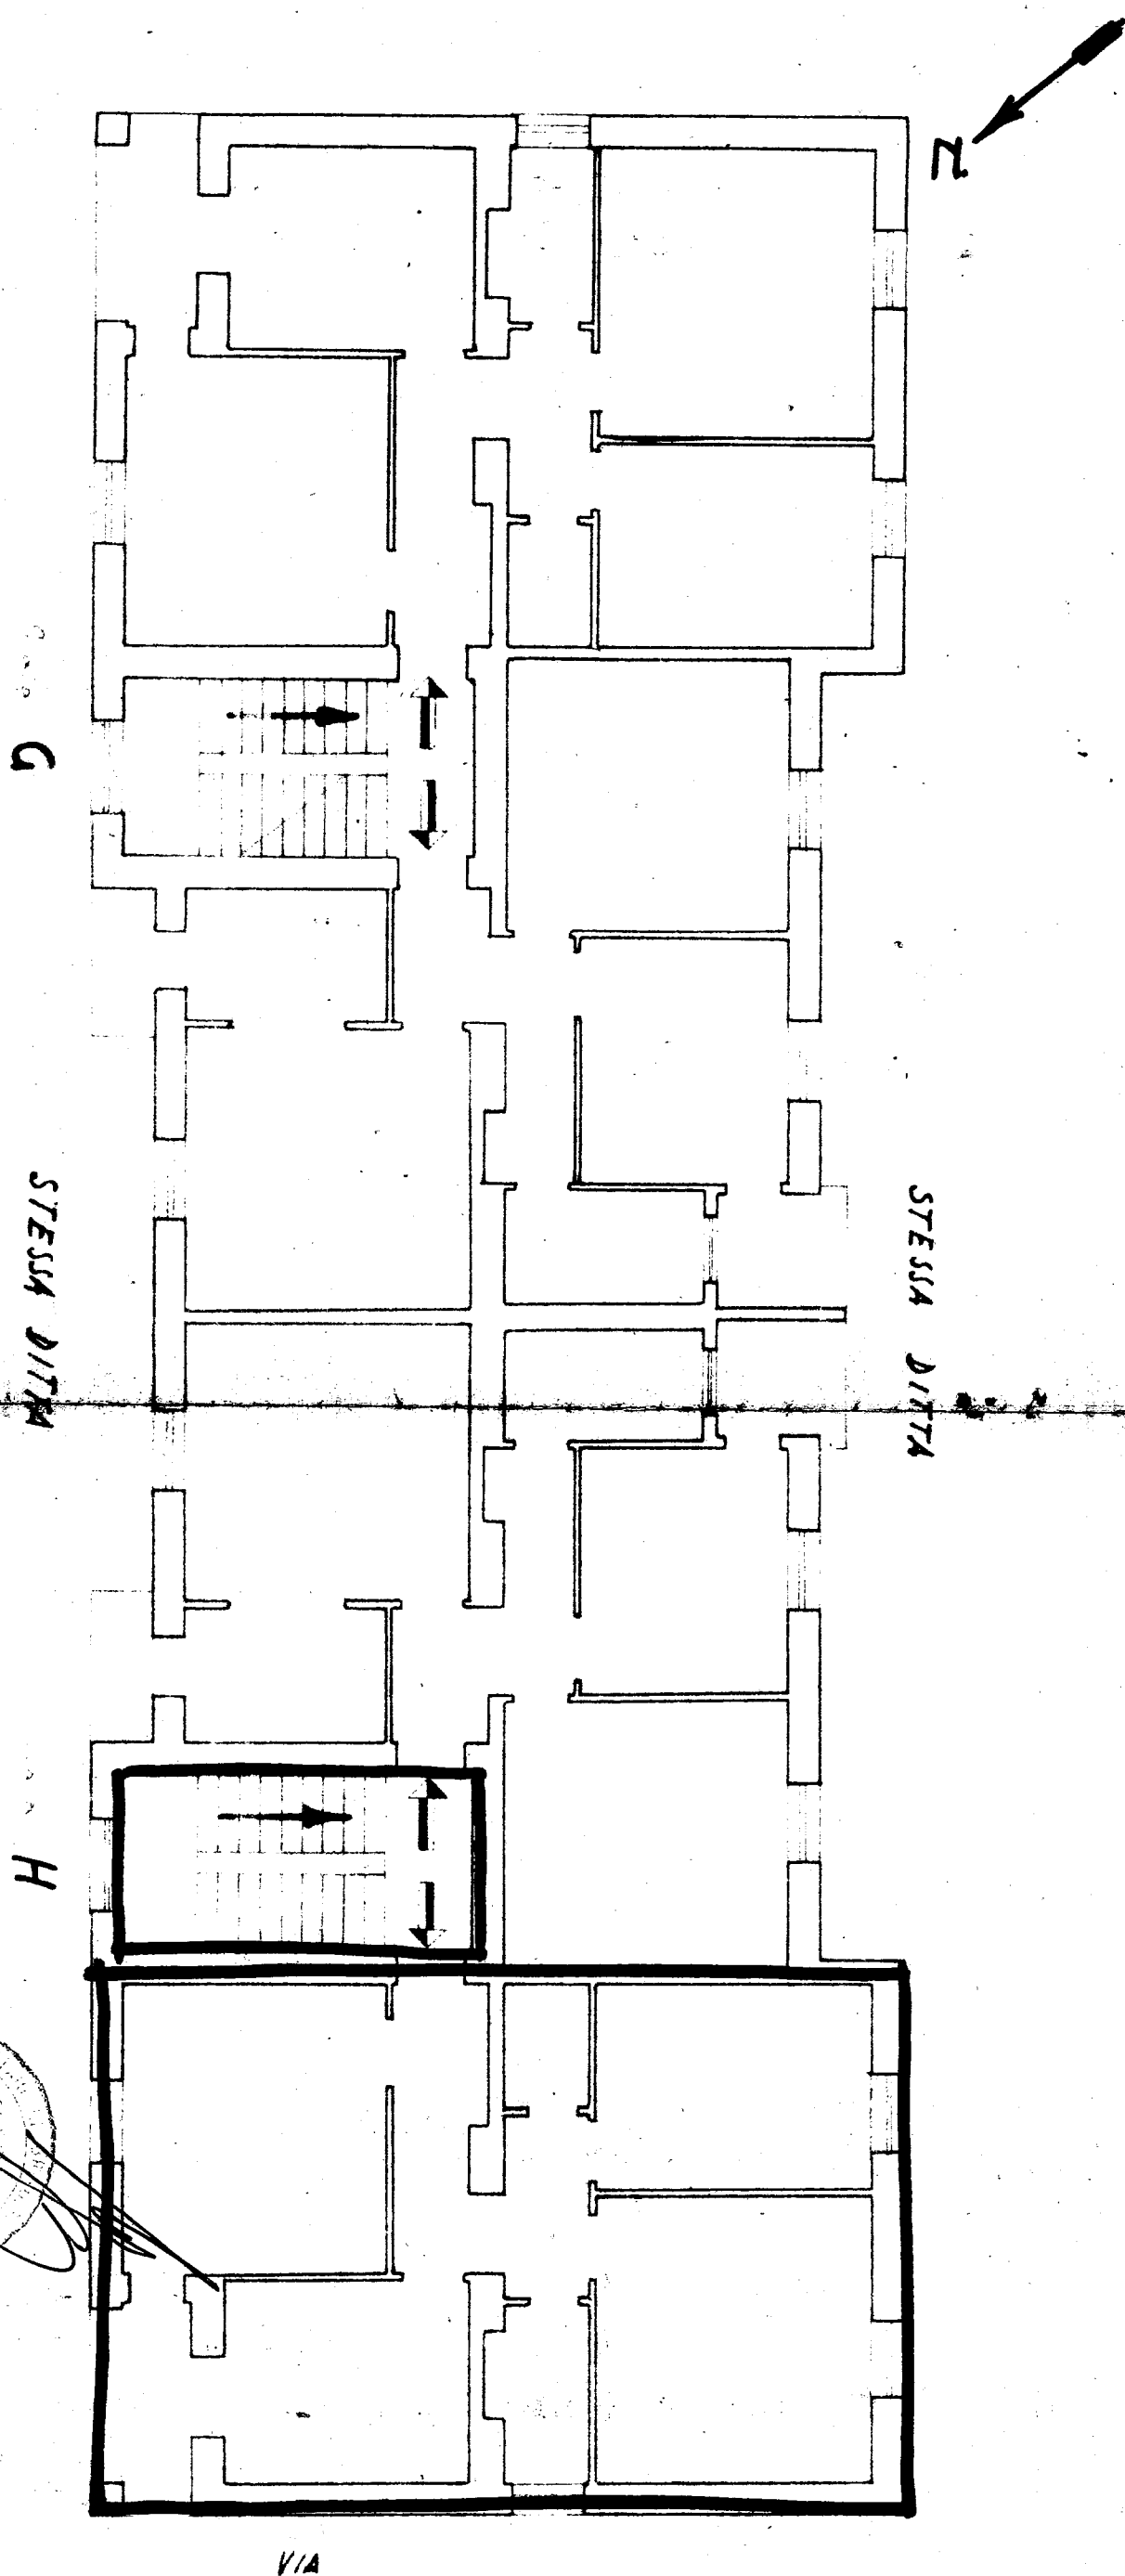


Superficie coperta mq.
14.000
14.000

LARGO AVV. F. TAMBURRINI

CASE POPOLARI IN OSTUNI - LOTTO 10^o

PIANTA SCANTINATO

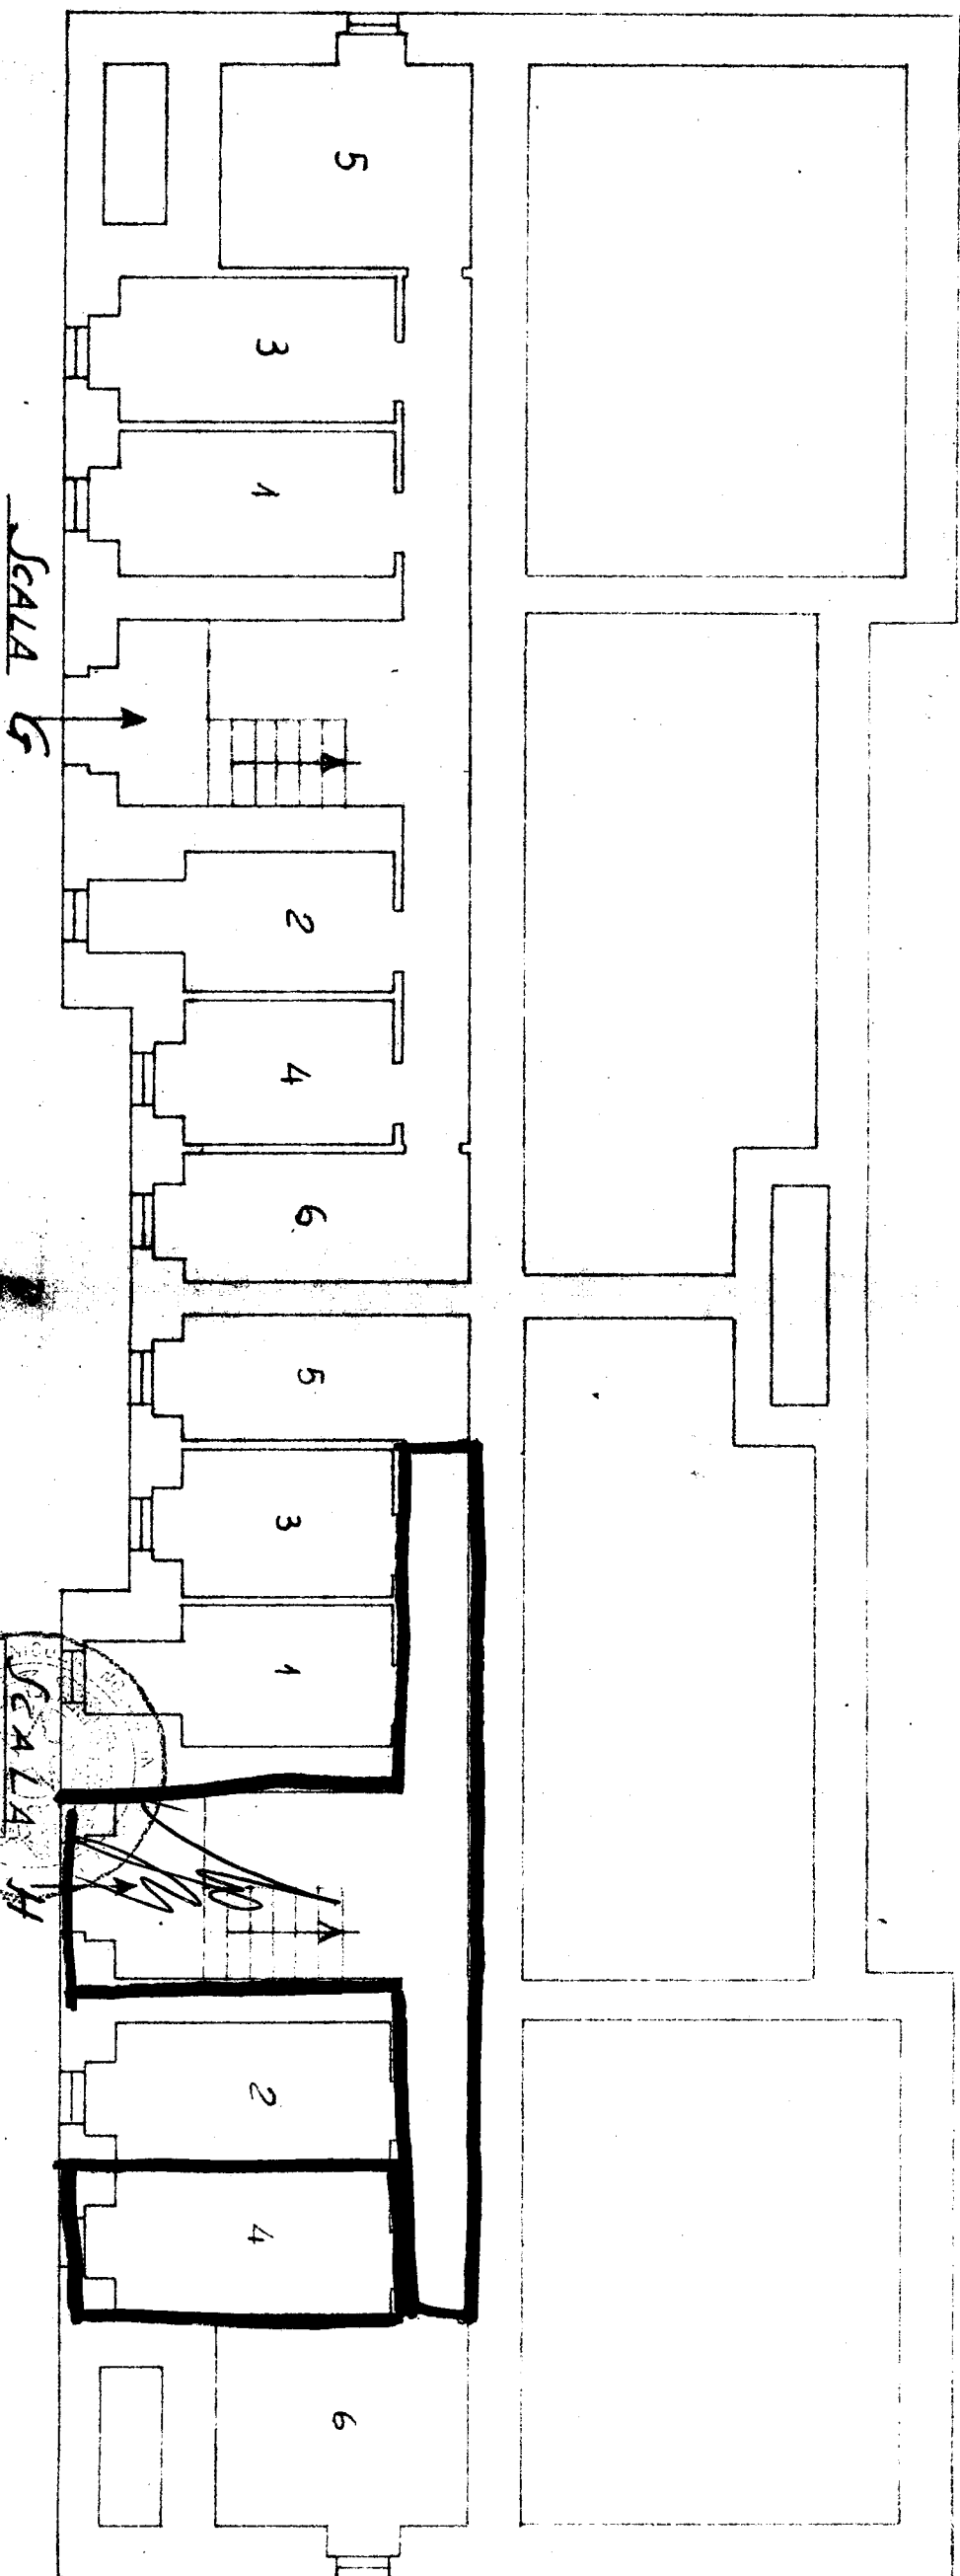

Proprietà Comunale

Proprietà Comunale

Scala 1:400