


CASE POPOLARI IN BRINDISI

SCALA 1:100

LOTTO 15°

PIANTA PIANO PRIMO


VIA IMPERATORE ADRIANO

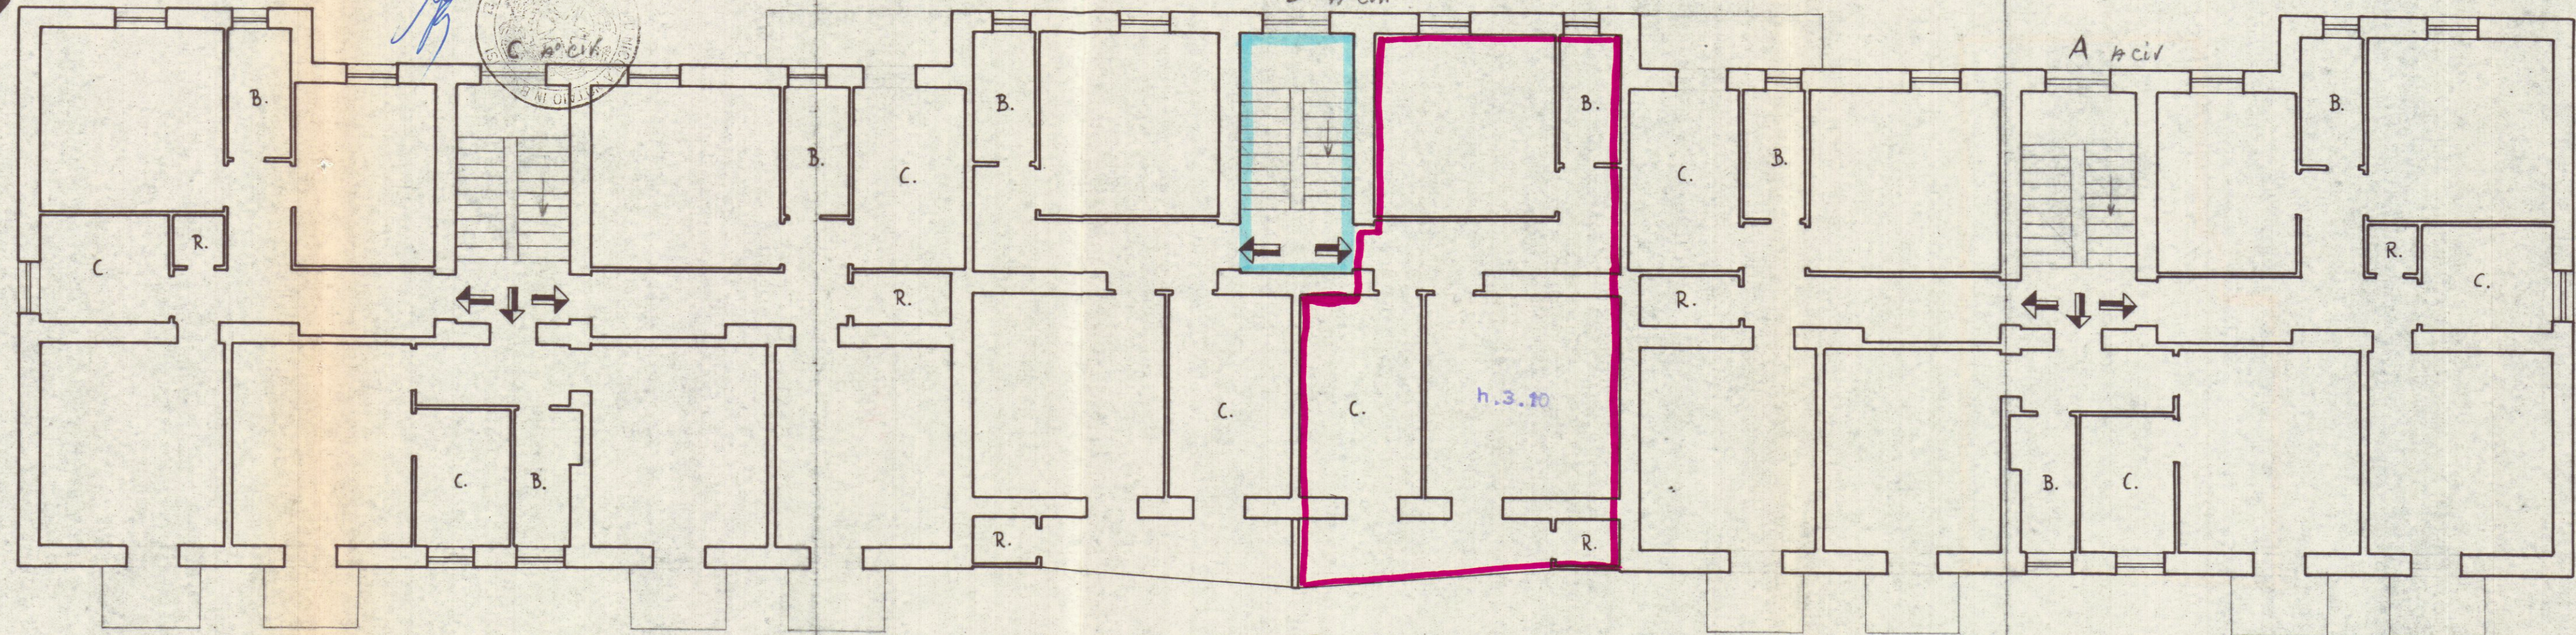

VIA ORAZIO FLACCO

VIA REMO

F.to: U. Vallarino
v. Vincenti Biagio
v. Loiacano notaro

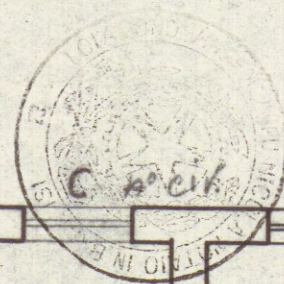

Allegato "A"
Via Imperatore Adriano e.v. 20
Appartamento allo scala B int 3