


18
Comune di Ostuni
Provincia di BRINDISI
CANTIERE N° 13575 (GESTIONE LINA CASA)
Fabbricato A
Località: Melogna
Via da denominare Scala Unica

PONTA FERRAZZA

RISCATTO

ALLEGATO C

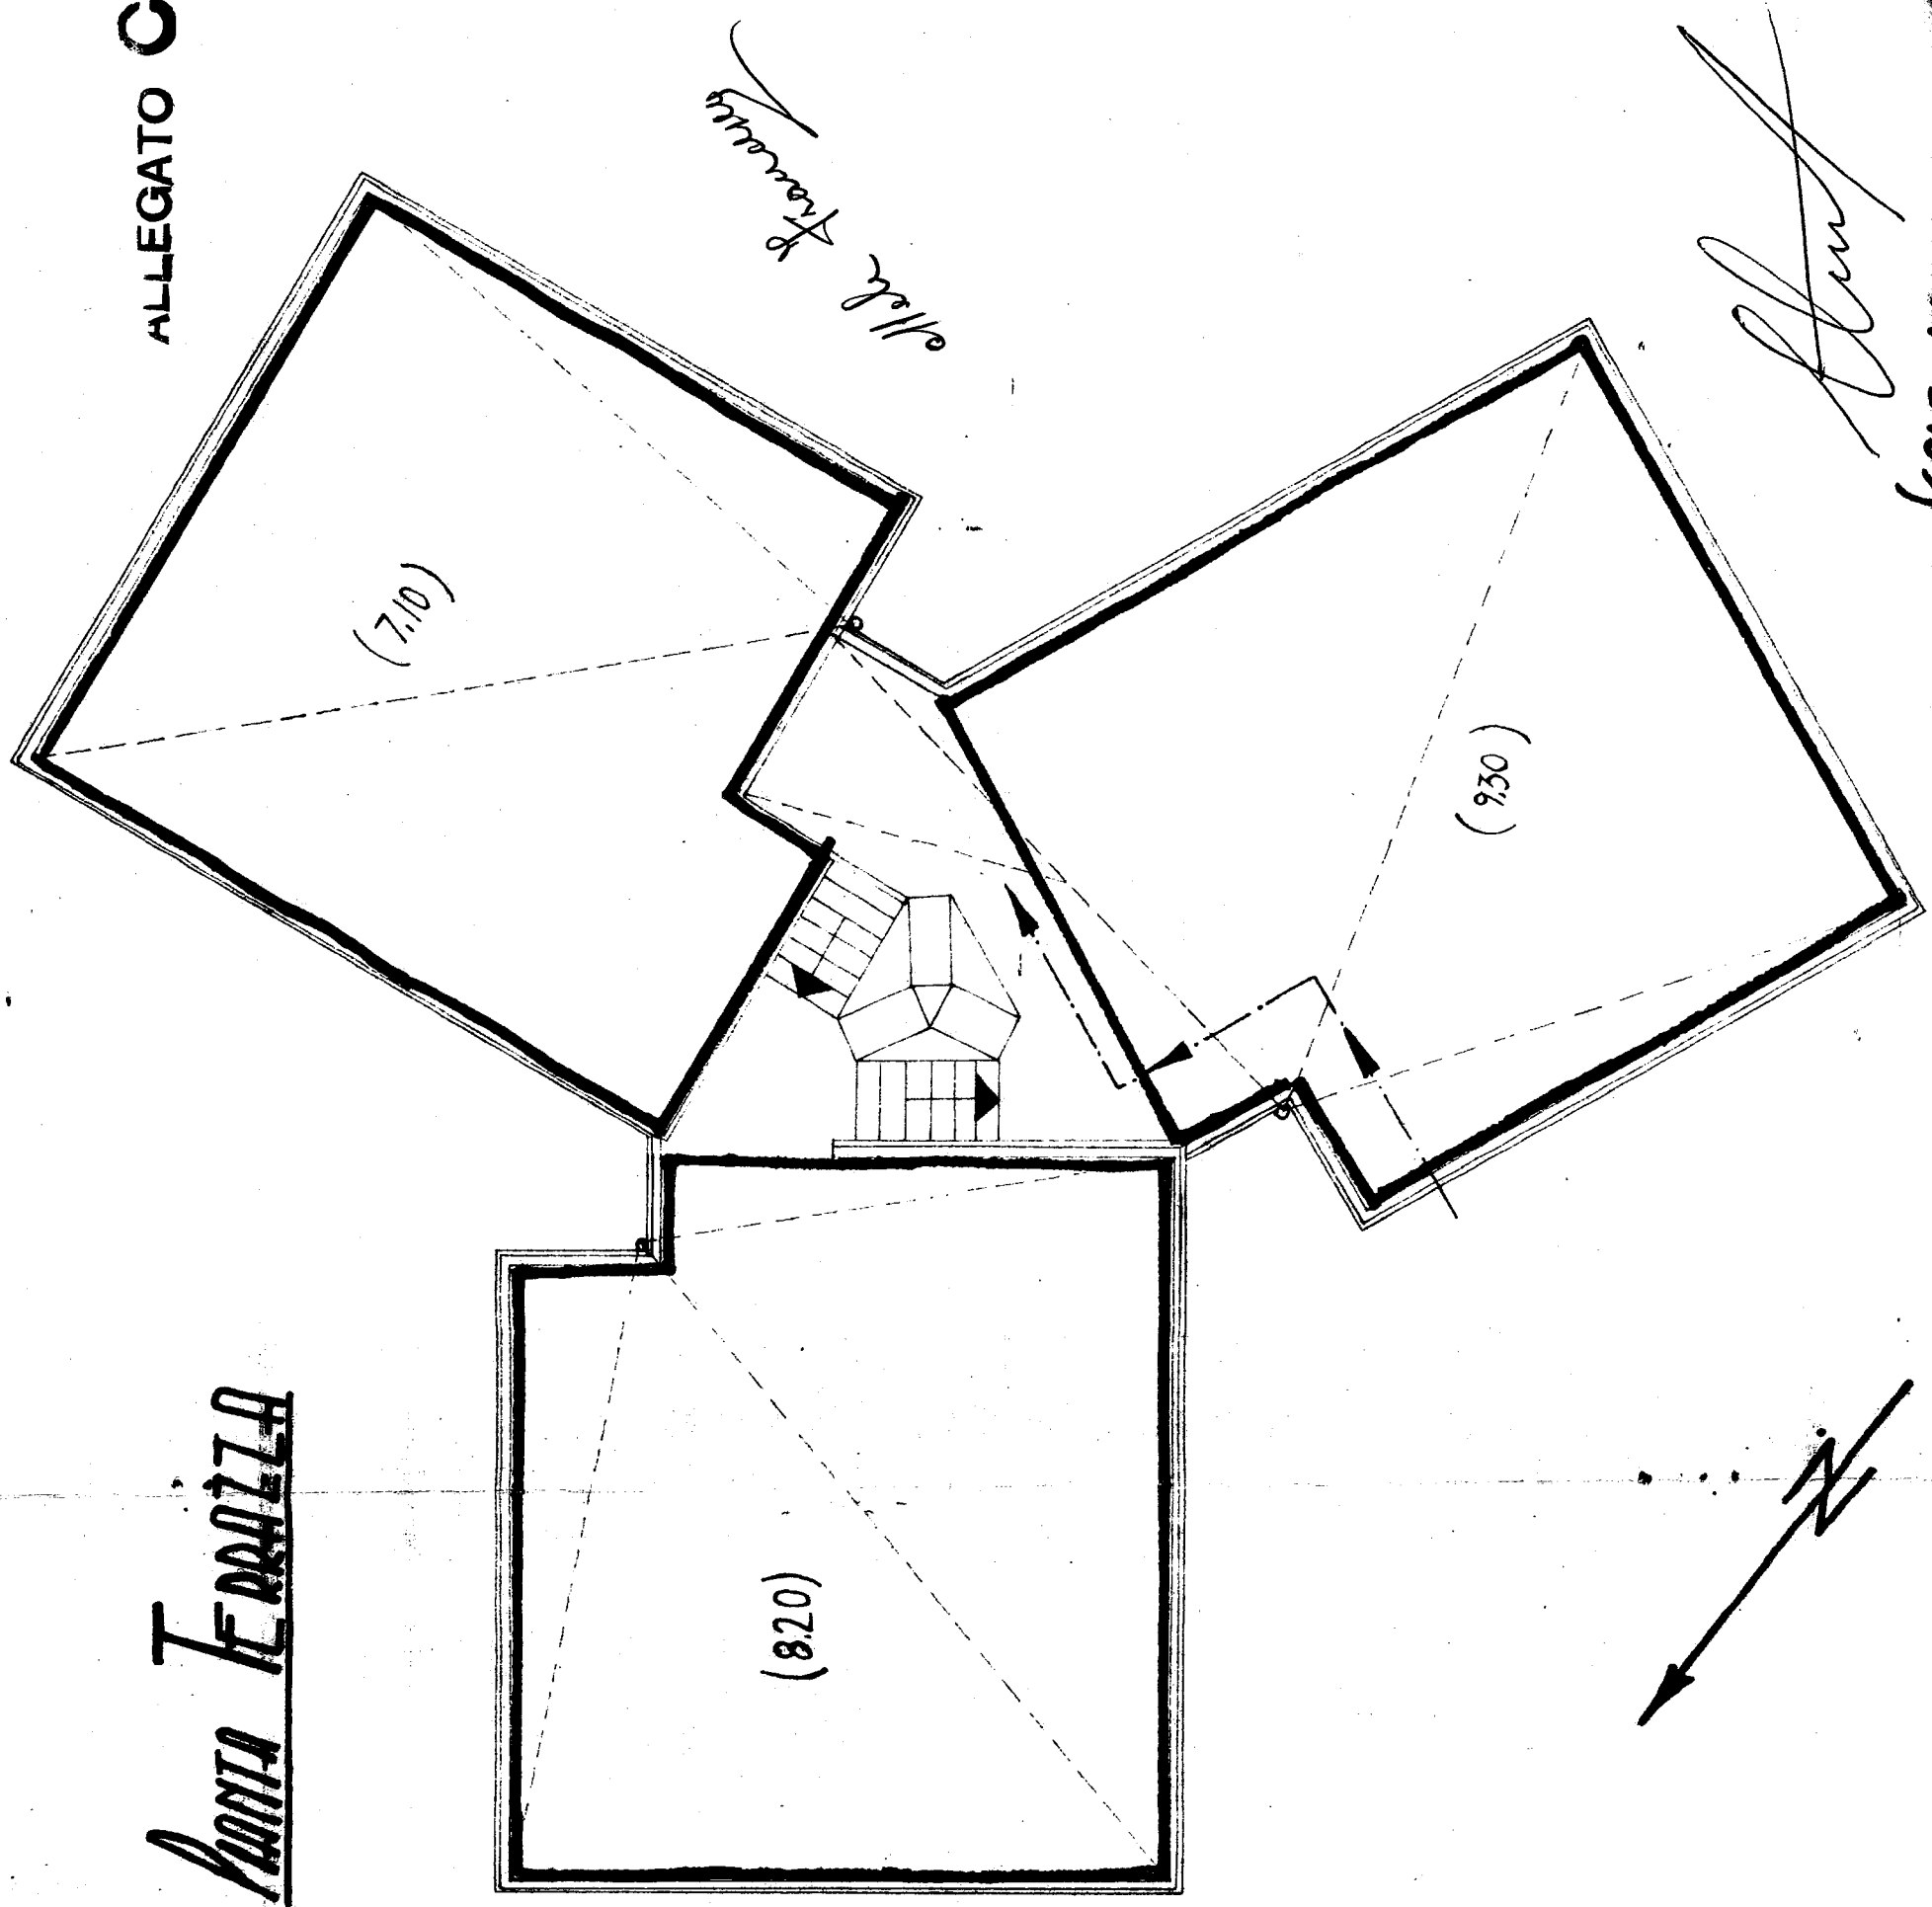

[Handwritten signature]

Scala 1:100

Data della compilazione Ottobre 1960


Comune di OSTUNI
 Provincia di BRINDISI
 CANTIERE n° 13575 (GESTIONE INA-CASA)
 Fabbricato A
 Località - Melogna
 Via da denominare - Scala Unica

ALLEGATO B

PIANTA PIANO SCANTINATO


RISCATTO

- int. 1
- int. 2
- int. 3
- int. 4
- int. 5
- int. 6

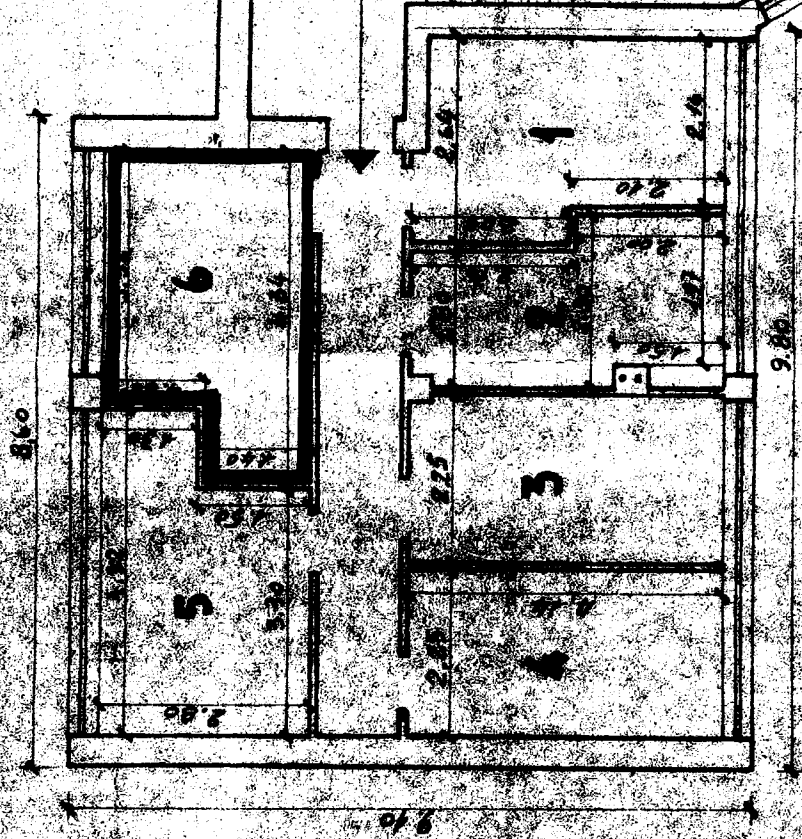

Piano Rialzato

Porticato

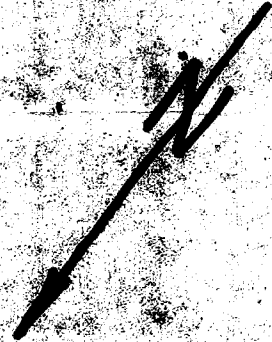

M. L. F. F. F.

flum


Data della compilazione Ottobre 1960

SCALA 1:100

384302

FABB. A-B-C-D-E-F-G-H-I-L-M-N-O.

ALLEGATO D

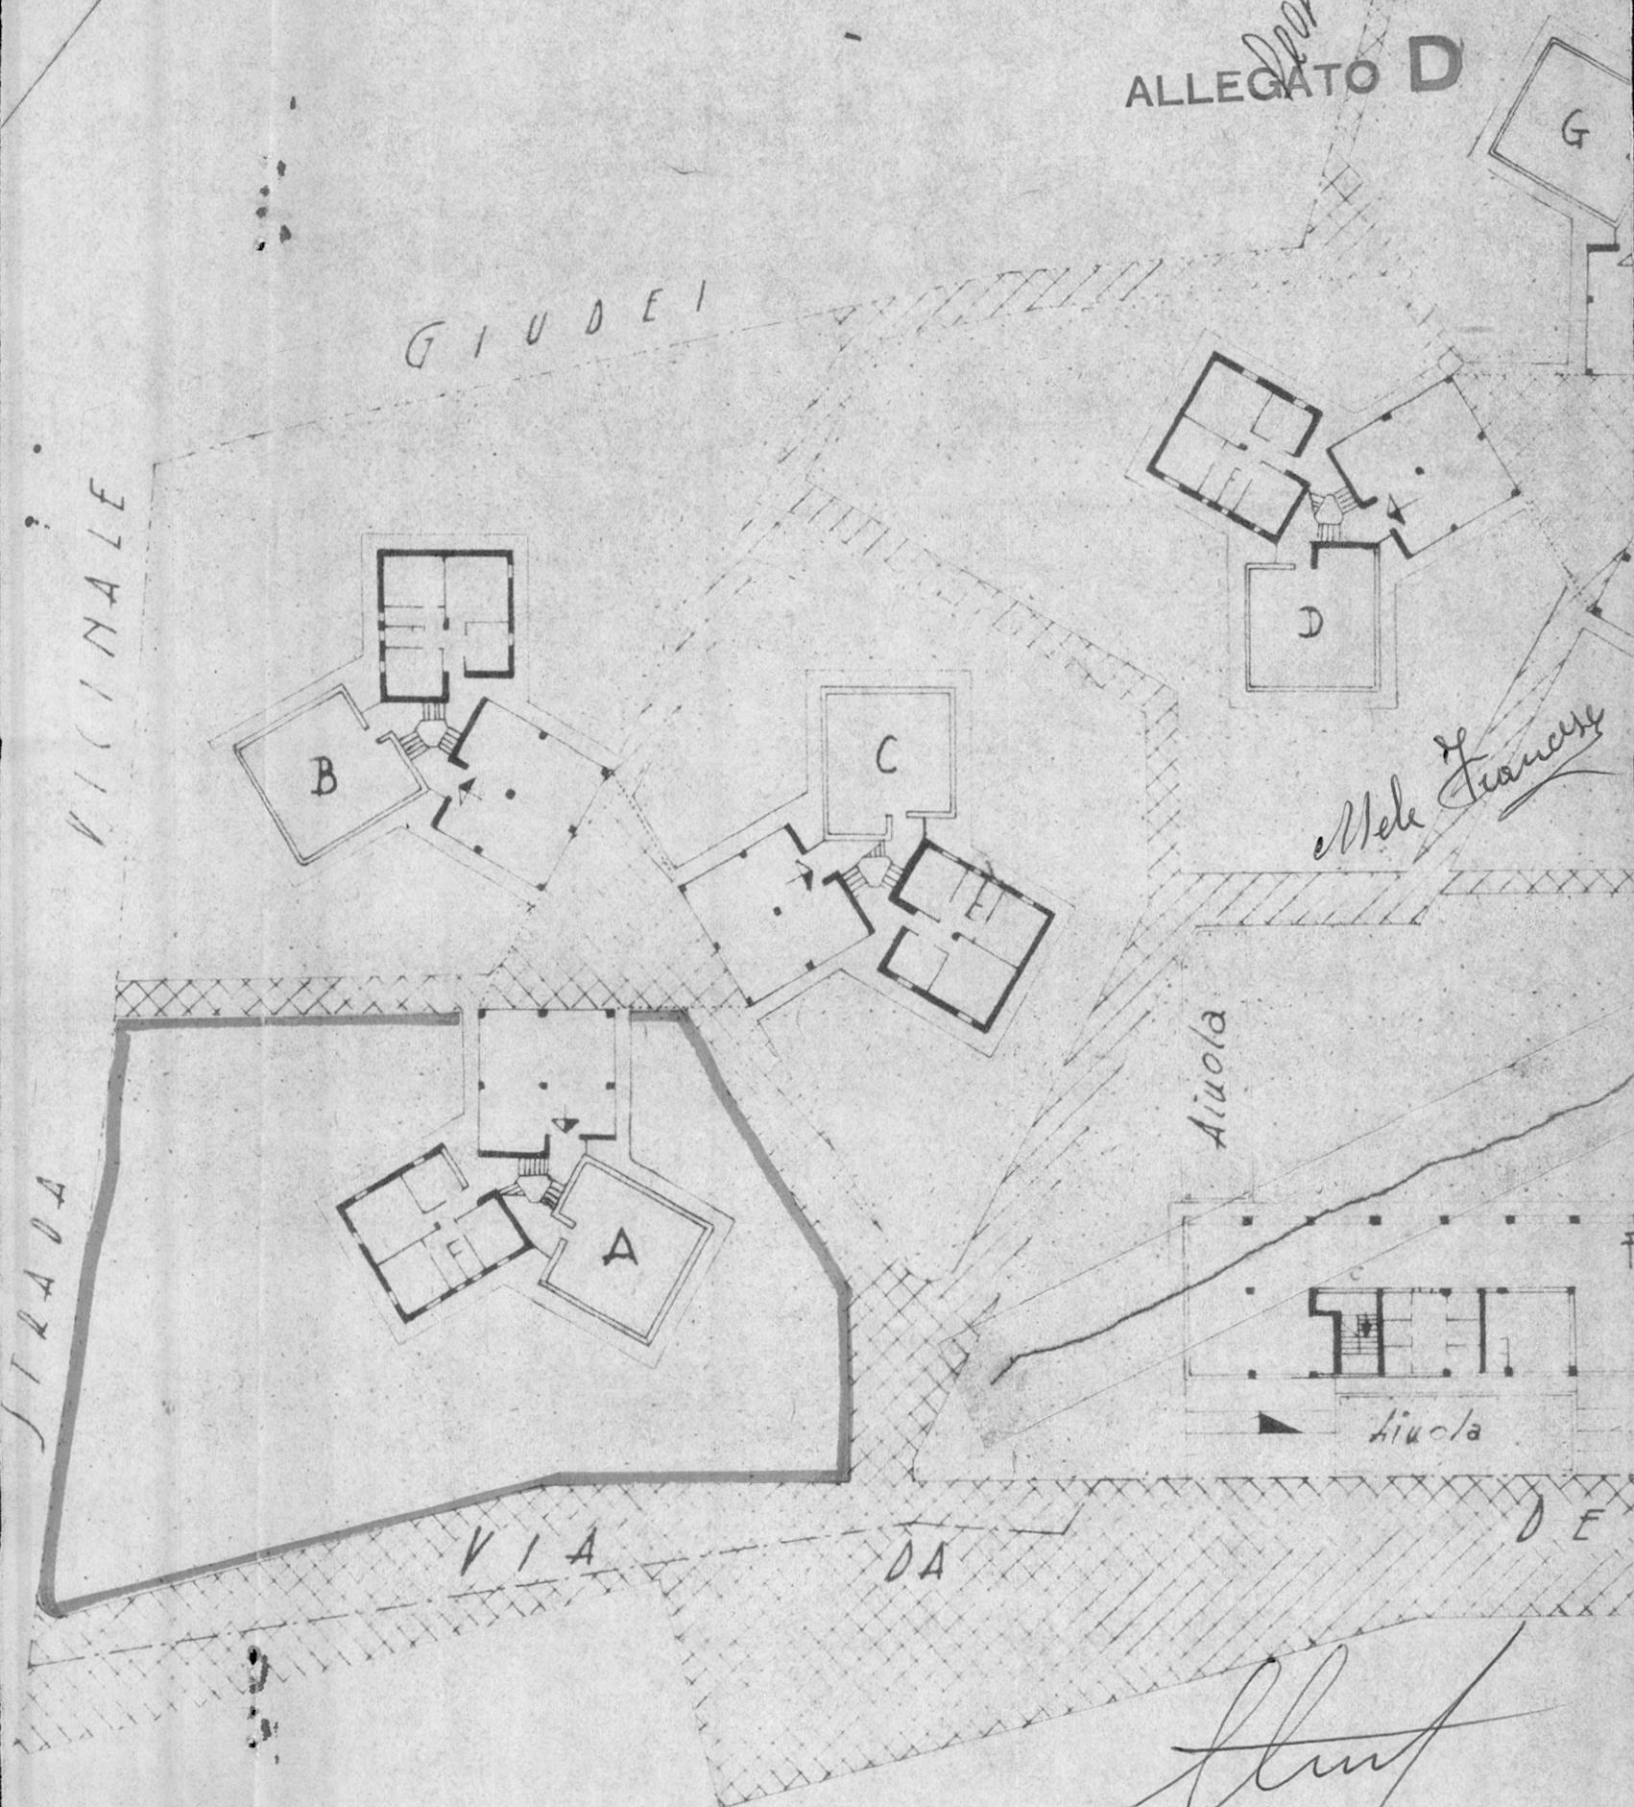

I. A. C. P.


BRINDISI

Comune di OSTIA
Provincia di BRINDISI
CANTIERE N° 13575 (GESTIONE INA-CASA)
Fabbricato A
Località - Melogna
Via da denominare - Scala Unica

RISCATTO

acq. cir.	int. 4	Sup. v. int. mq.	75,70
acq. cir.	int. 5		76,12
acq. cir.	int. 6		76,18

PIANTA PIANO PRIMO

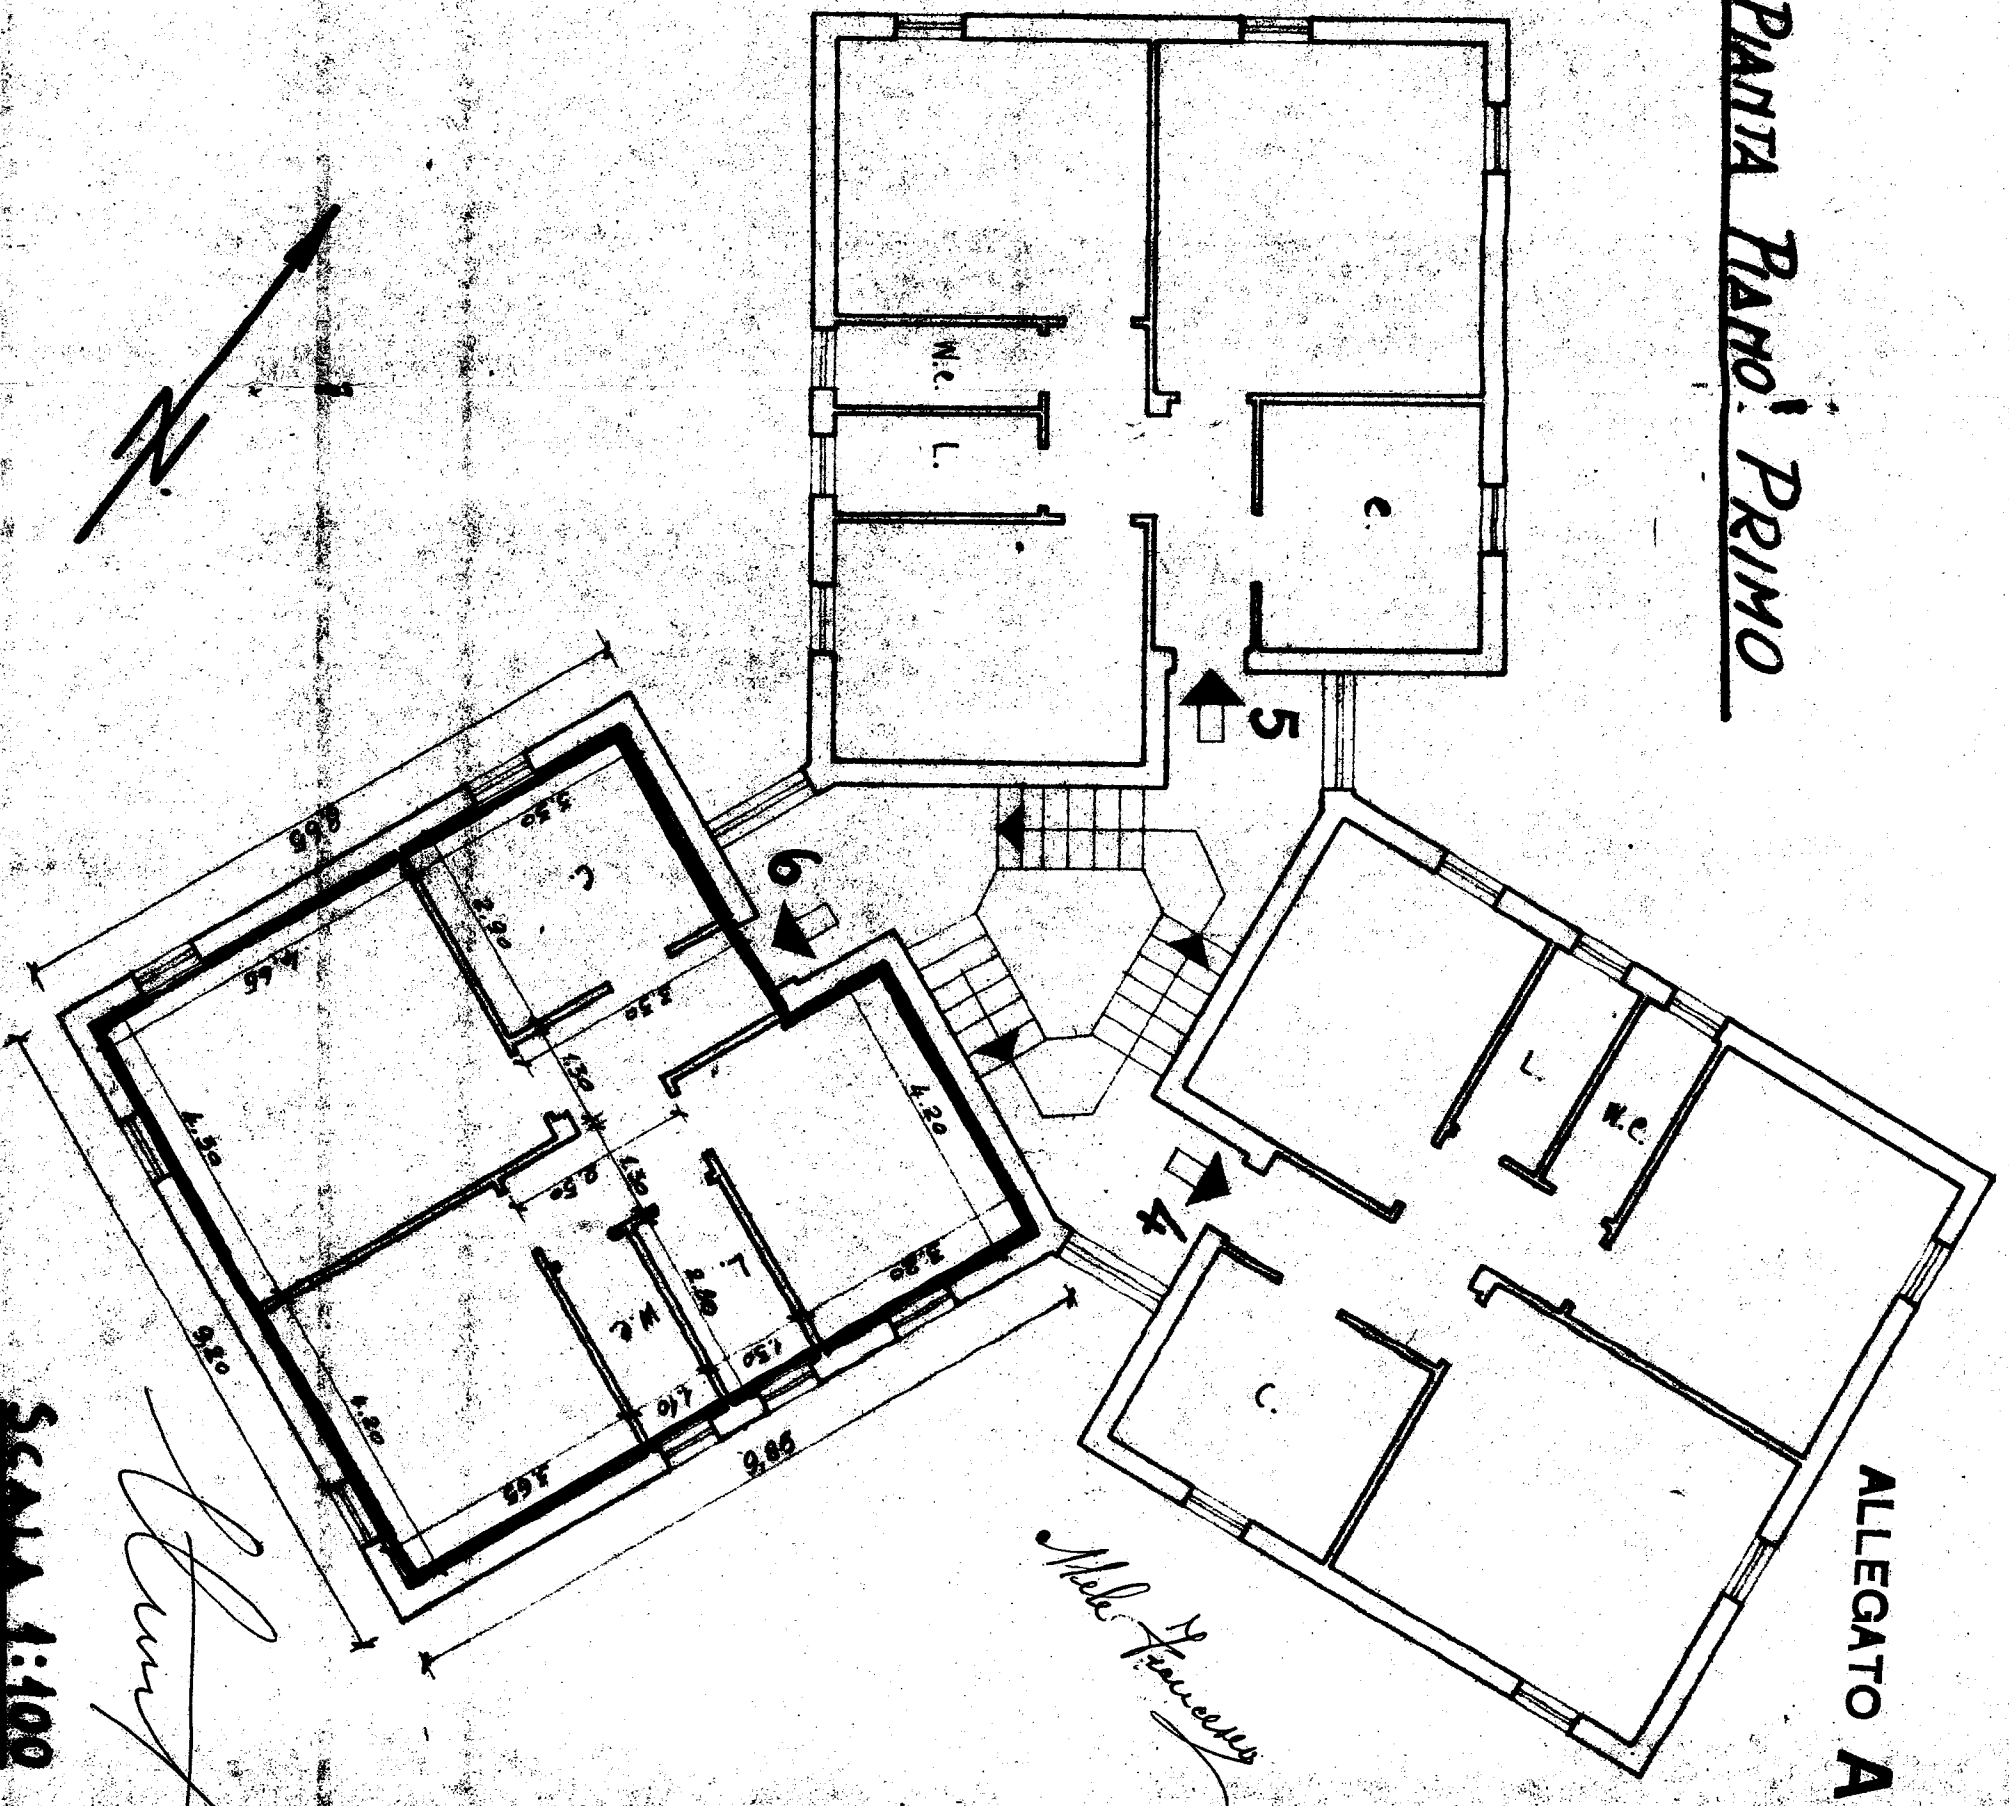

Data della compilazione Ottobre 1960

Scala 1:100