

CASE POPOLARI IN OSTUNI - LOTTO

8

SCALA 1:100

385613

PIANTA PIANO SECONDO

VIA F. ANGLANI




VIA PROVINCIALE OSTUNI-CEGLIE

SCALA B

VIA MONS. MINDELLI

SCALA A

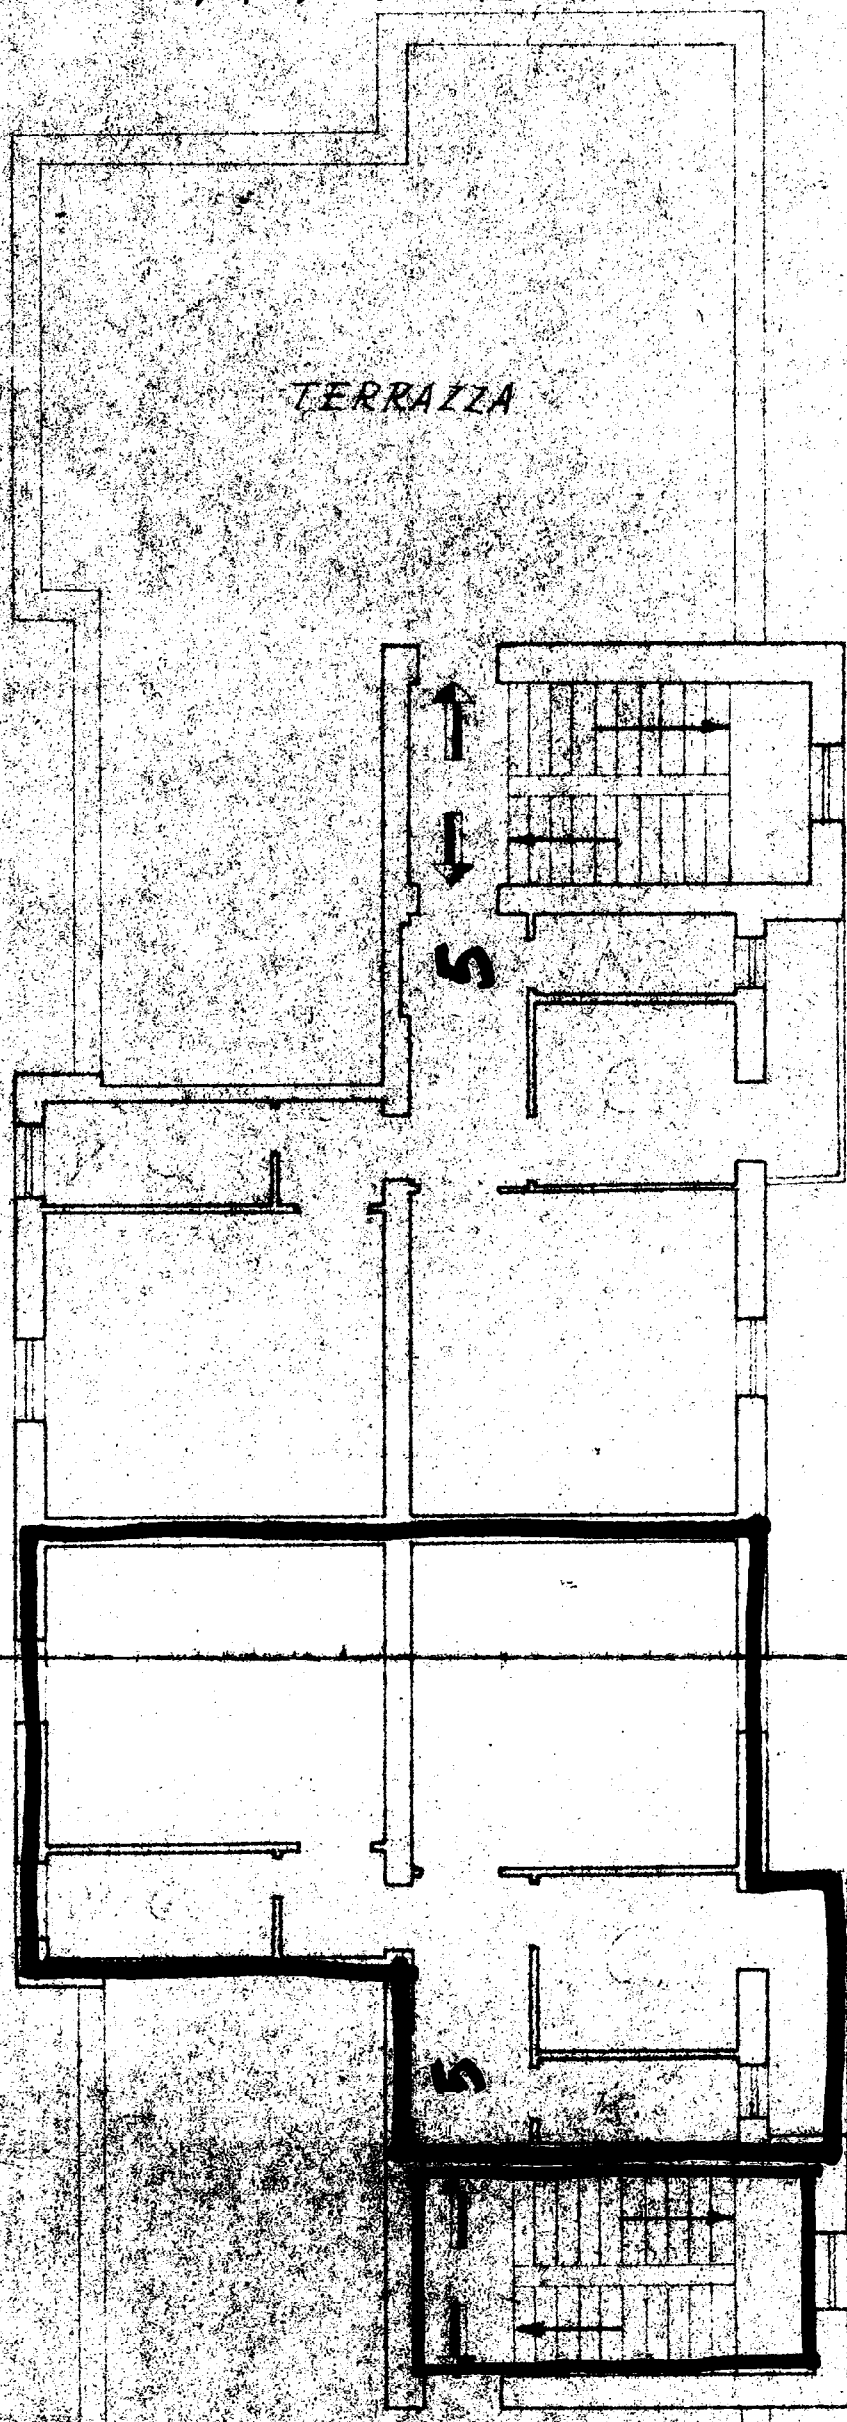

TERRAZZA

TERRAZZA