

CASE POPOLARI IN BRINDISI - LOTTO 9°

SCALA 1:100

PIANTA PIANO RIALZATO

Allegato "B"



n. 841 Apertoria-

Via Campania 49

Appartamento alla Scala B int. 2

F.to: U. Valterio
r: Kerua Giuseppe

Via Liguria

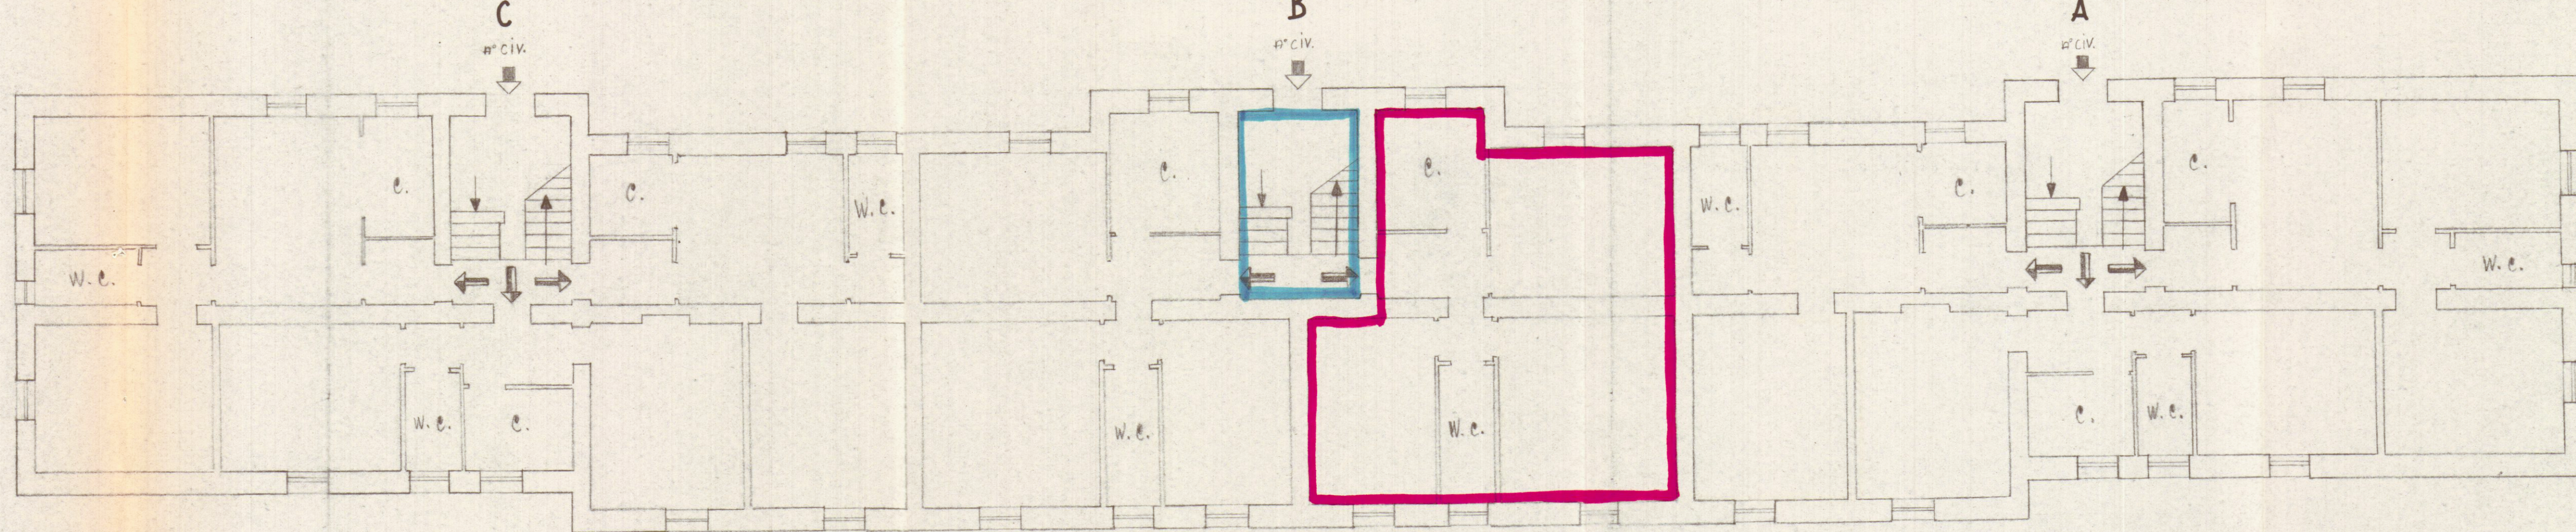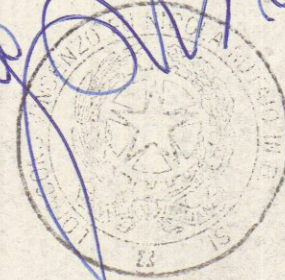

Via Campania

B

B° CIV.

A

A° CIV.

Via Marche

Via Sicilia